


Geobasisdaten: Bayerische Vermessungsverwaltung
Darstellung der Flurkarte als Eigentumsnachweis nicht geeignet

Lageplan zu § 1 SilvesterVO

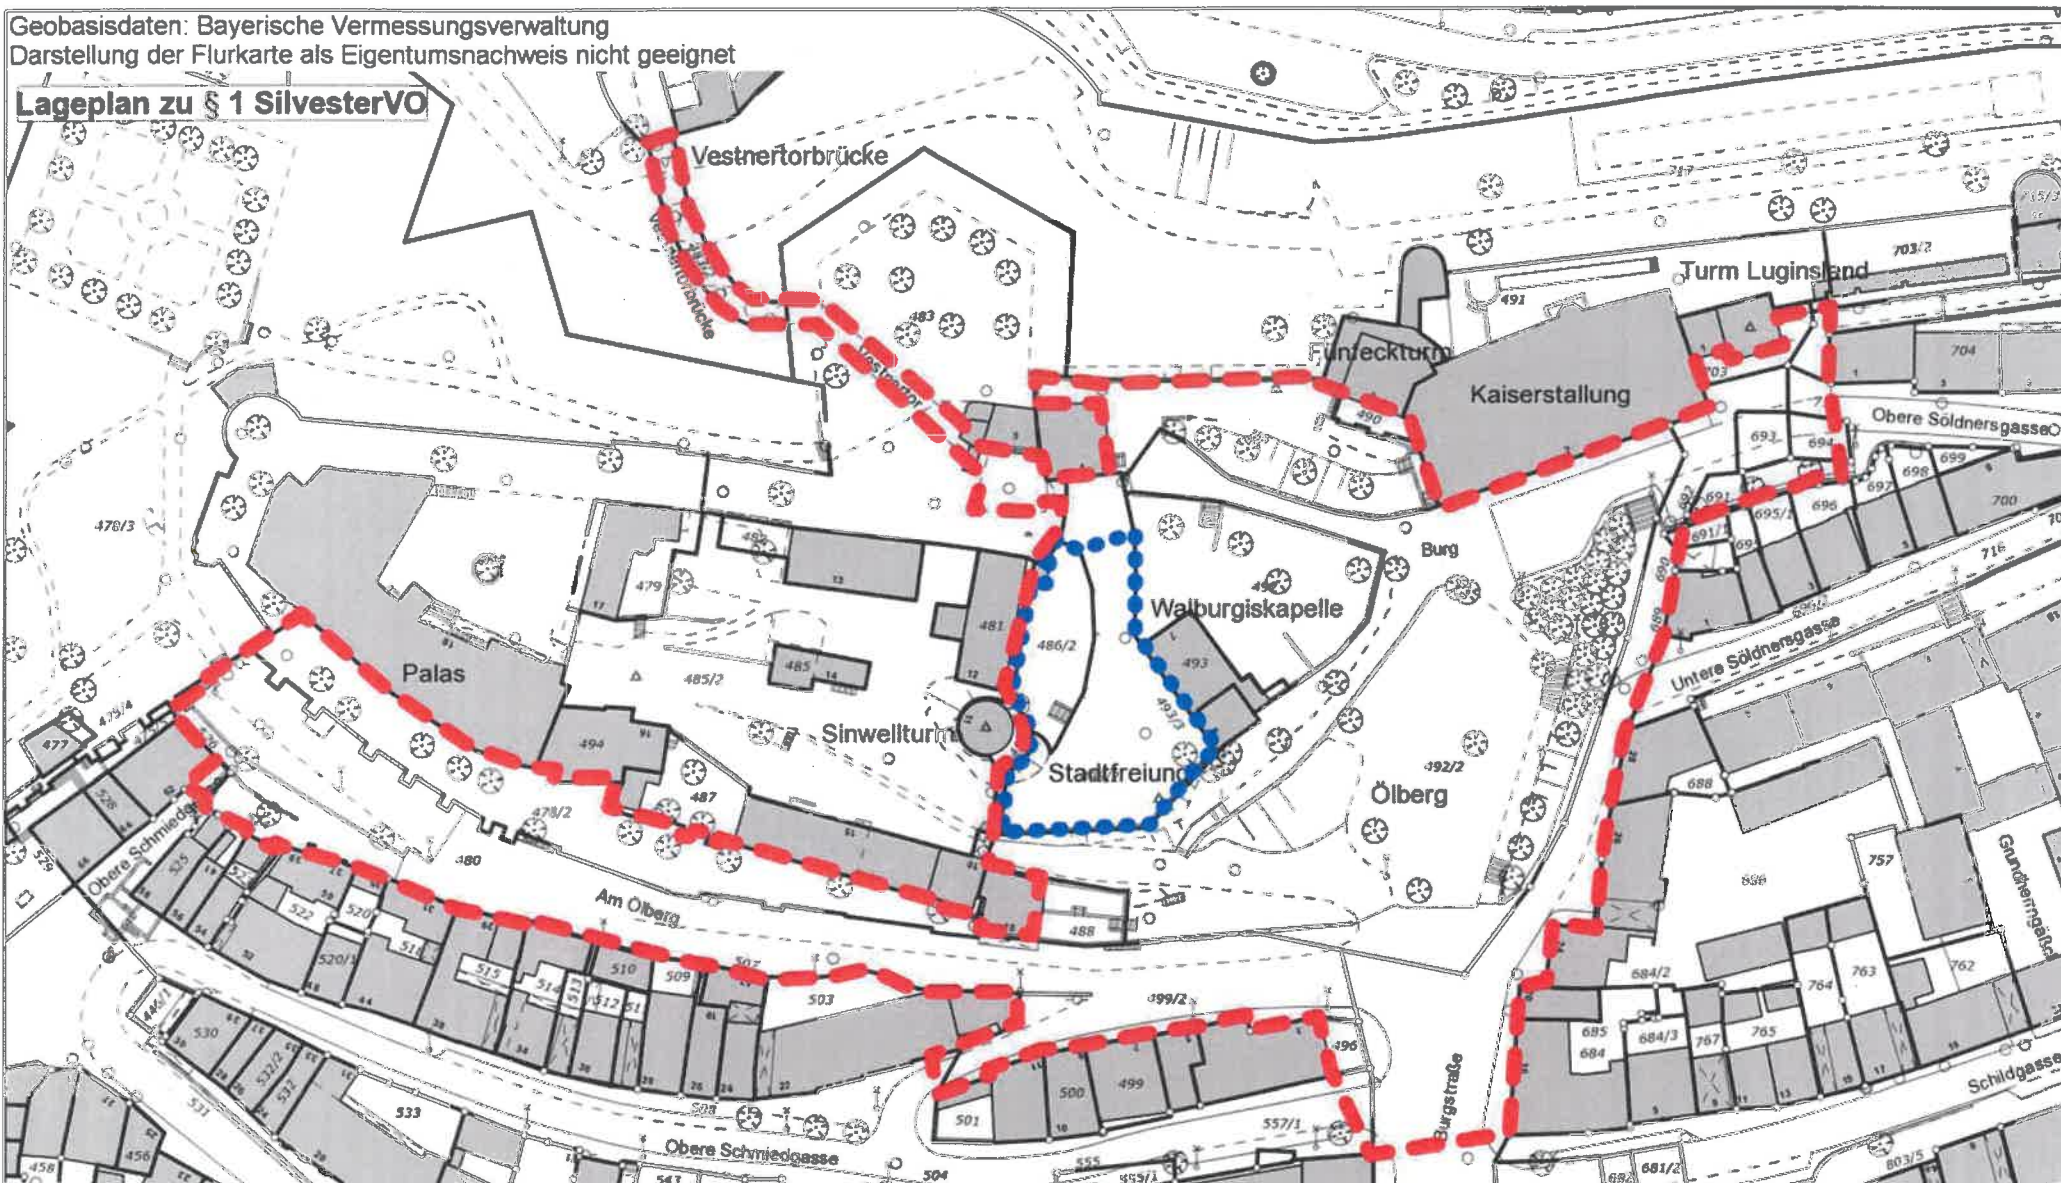

Lageplan zur Verordnung zum Schutz von Personen auf der Nürnberger Burg in der Silvesternacht

Diese Karte ist Bestandteil der Verordnung.
Ausdruck aus dem GIS der Stadt Nürnberg vom 24.11.2016

Maßstab 1:1200

Zeichenerklärung:

rot gestrichelte Linie: Grenze des Geltungsbereichs nach § 1 Satz 1 Nr. 1
blau gepunktete Linie: Grenze des Geltungsbereichs nach § 1 Satz 1 Nr. 2

Für die Richtigkeit der Karte:
Nürnberg, 24.11.2016
Stadt Nürnberg
Ordnungsamt
i. V. *Hein*
Pollack

Die Verordnung wurde vom Stadtrat am **14. Dez. 2016**
Nürnberg, ~~15. Dez. 2016~~
Stadt Nürnberg
Maly
Dr. Ulrich Maly
Oberbürgermeister