
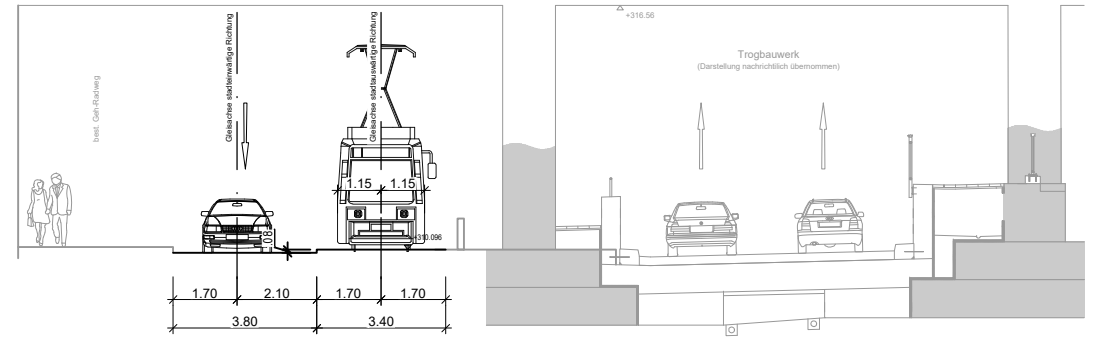
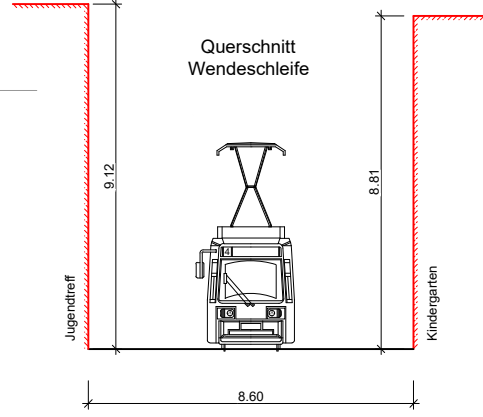


RI_Projekte\2021\210003_603_Minervastra%C3%9Fe_Verl%C3%A4ngerung\4_Plan\42_vpDWG\5.2_Lageplan.dwg, TMS_2_VA_XX_01_LP_0521_1_18.03.2022 10:44:58, a.steinkopf

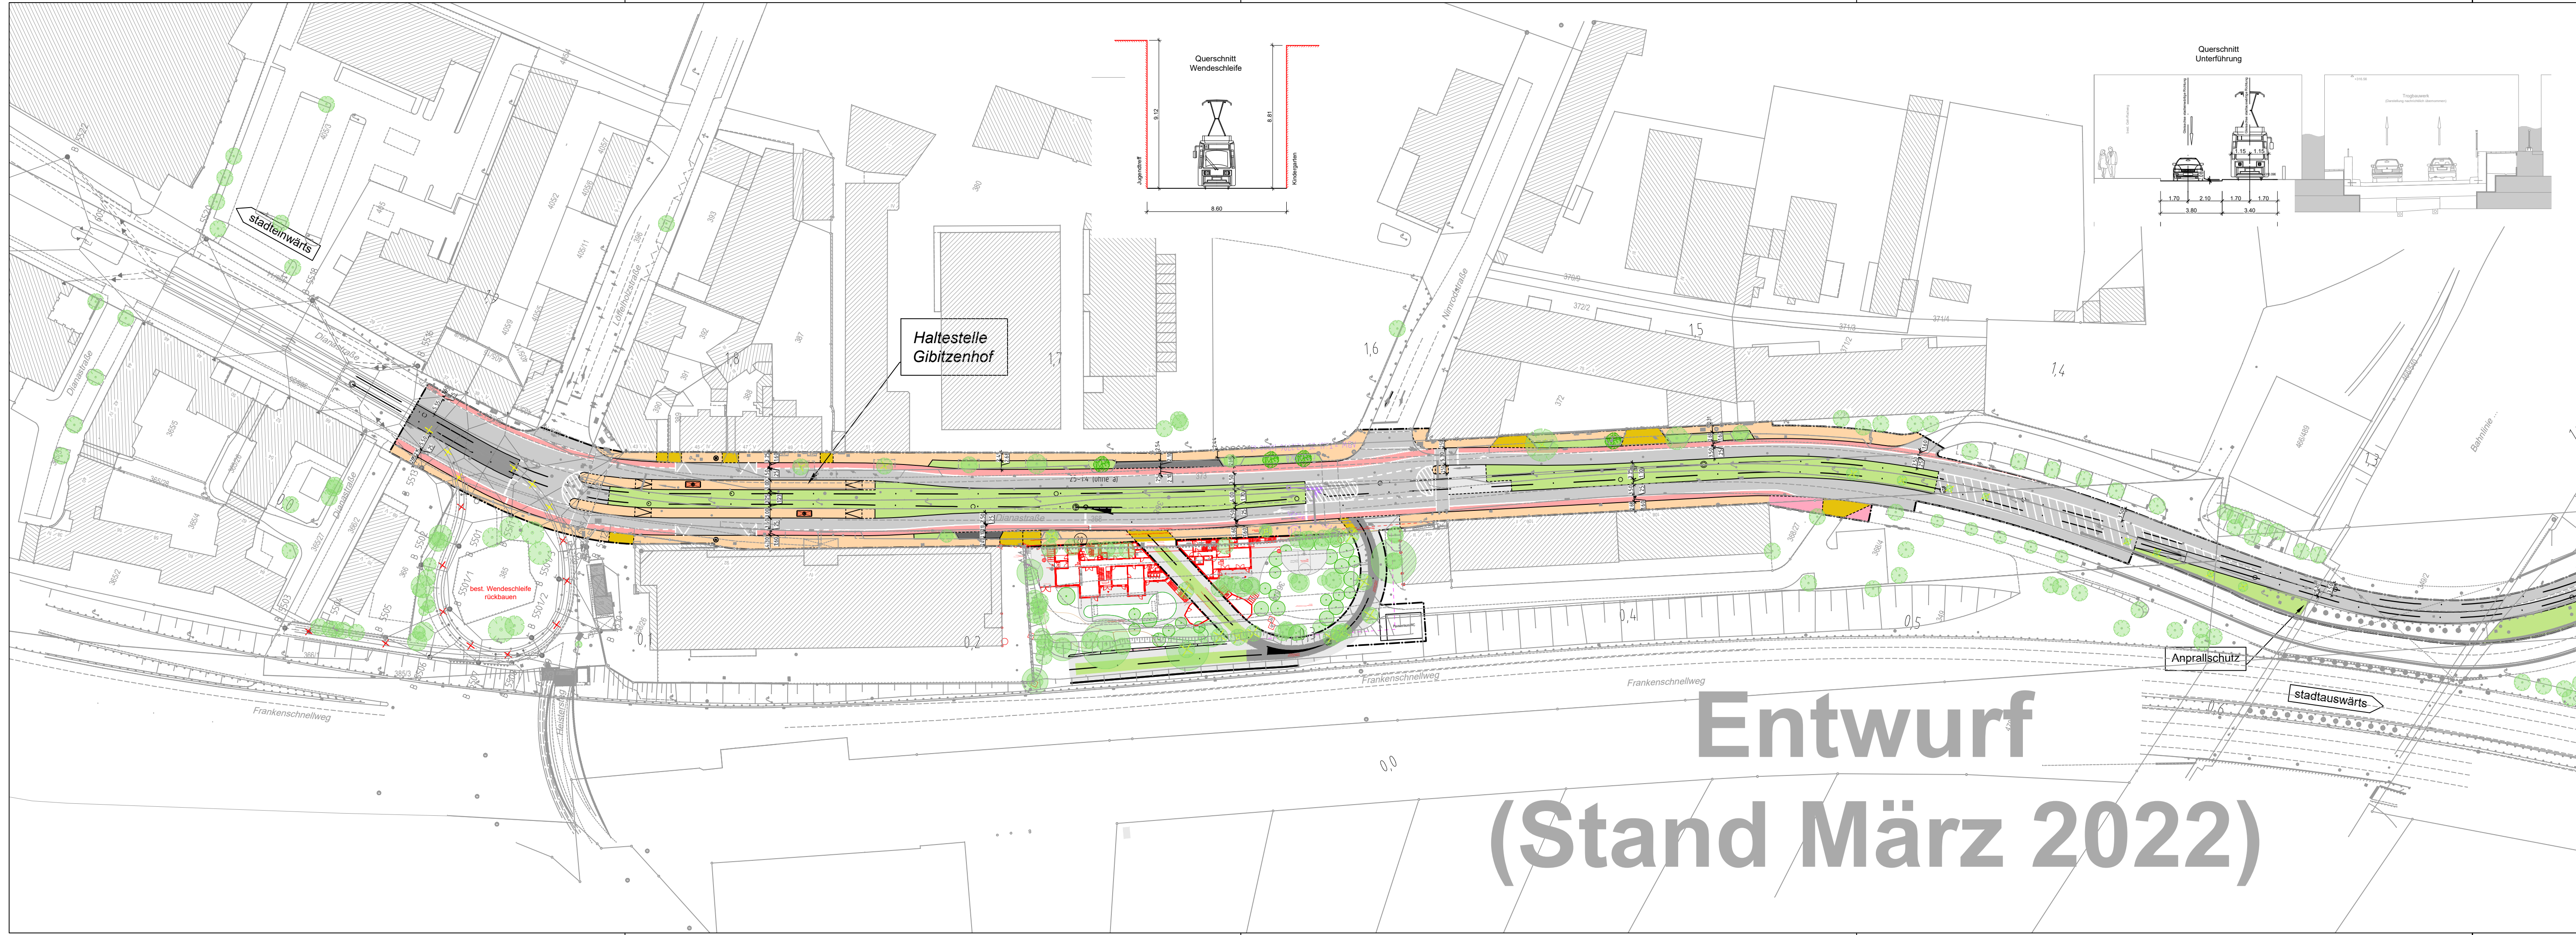

ZEICHENERKLÄRUNG

- Bestand
- Planung Verkehrsanlagen
- Rückbau / Abbuch
- Baumfällung
- sonstige Planung
Darstellung nachrichtlich übernehmen!
- neuer Baumstandort

Planung:

- Fahrbahn
- Radweg
- Gehweg
- komb. Geh- und Radweg
- Parkstreifen
- sonstige befestigte Fläche
- Zufahrt mit Bordabsenkung
- Grünfläche
- Gehweg mit Zufahrt

Planung Straßenbahn:

- Streckenachse Straßenbahntrasse
- Rasengleis
- Straßenbahngleis mit Asphaltdeindeckung
- Straßenbahngleis mit Schottereindeckung
- Haltestelle / Wartehalle

Sonstiges:

- Baufeldgrenze

Farbige Darstellung entspricht der für den Ausbau benötigten Flächen !

VERKEHRSPLANUNGSAMT

NÜRNBERG

Vorentwurf

TMS_2_VA_XX_01_LP_0521_1

Verkehrsplanungsamt

Nürnberg, den

Jöllich

bearbeitet im Auftrag von VPL

Emch + Berger GmbH

Ingenieure und Planer Nürnberg

90443 Nürnberg

Am Pläner 33 Tel.: 0911 / 92634 - 0

http://www.emchundberger.de

Nürnberg, den

Unterschrift

Straßenbahnverlängerung
Minervastraße

Lageplan
Blatt 1

Maßstab: 1 : 1000

BEAR.	03/2022	Bayer / Fischer
GEZ.	03/2022	Steinkopf
GEPR.	03/2022	Tobehn

ÄNDERUNGEN	DATUM	NAME	GEPR.	ART DER ÄNDERUNG
1				
2				
3				
4				
5				