


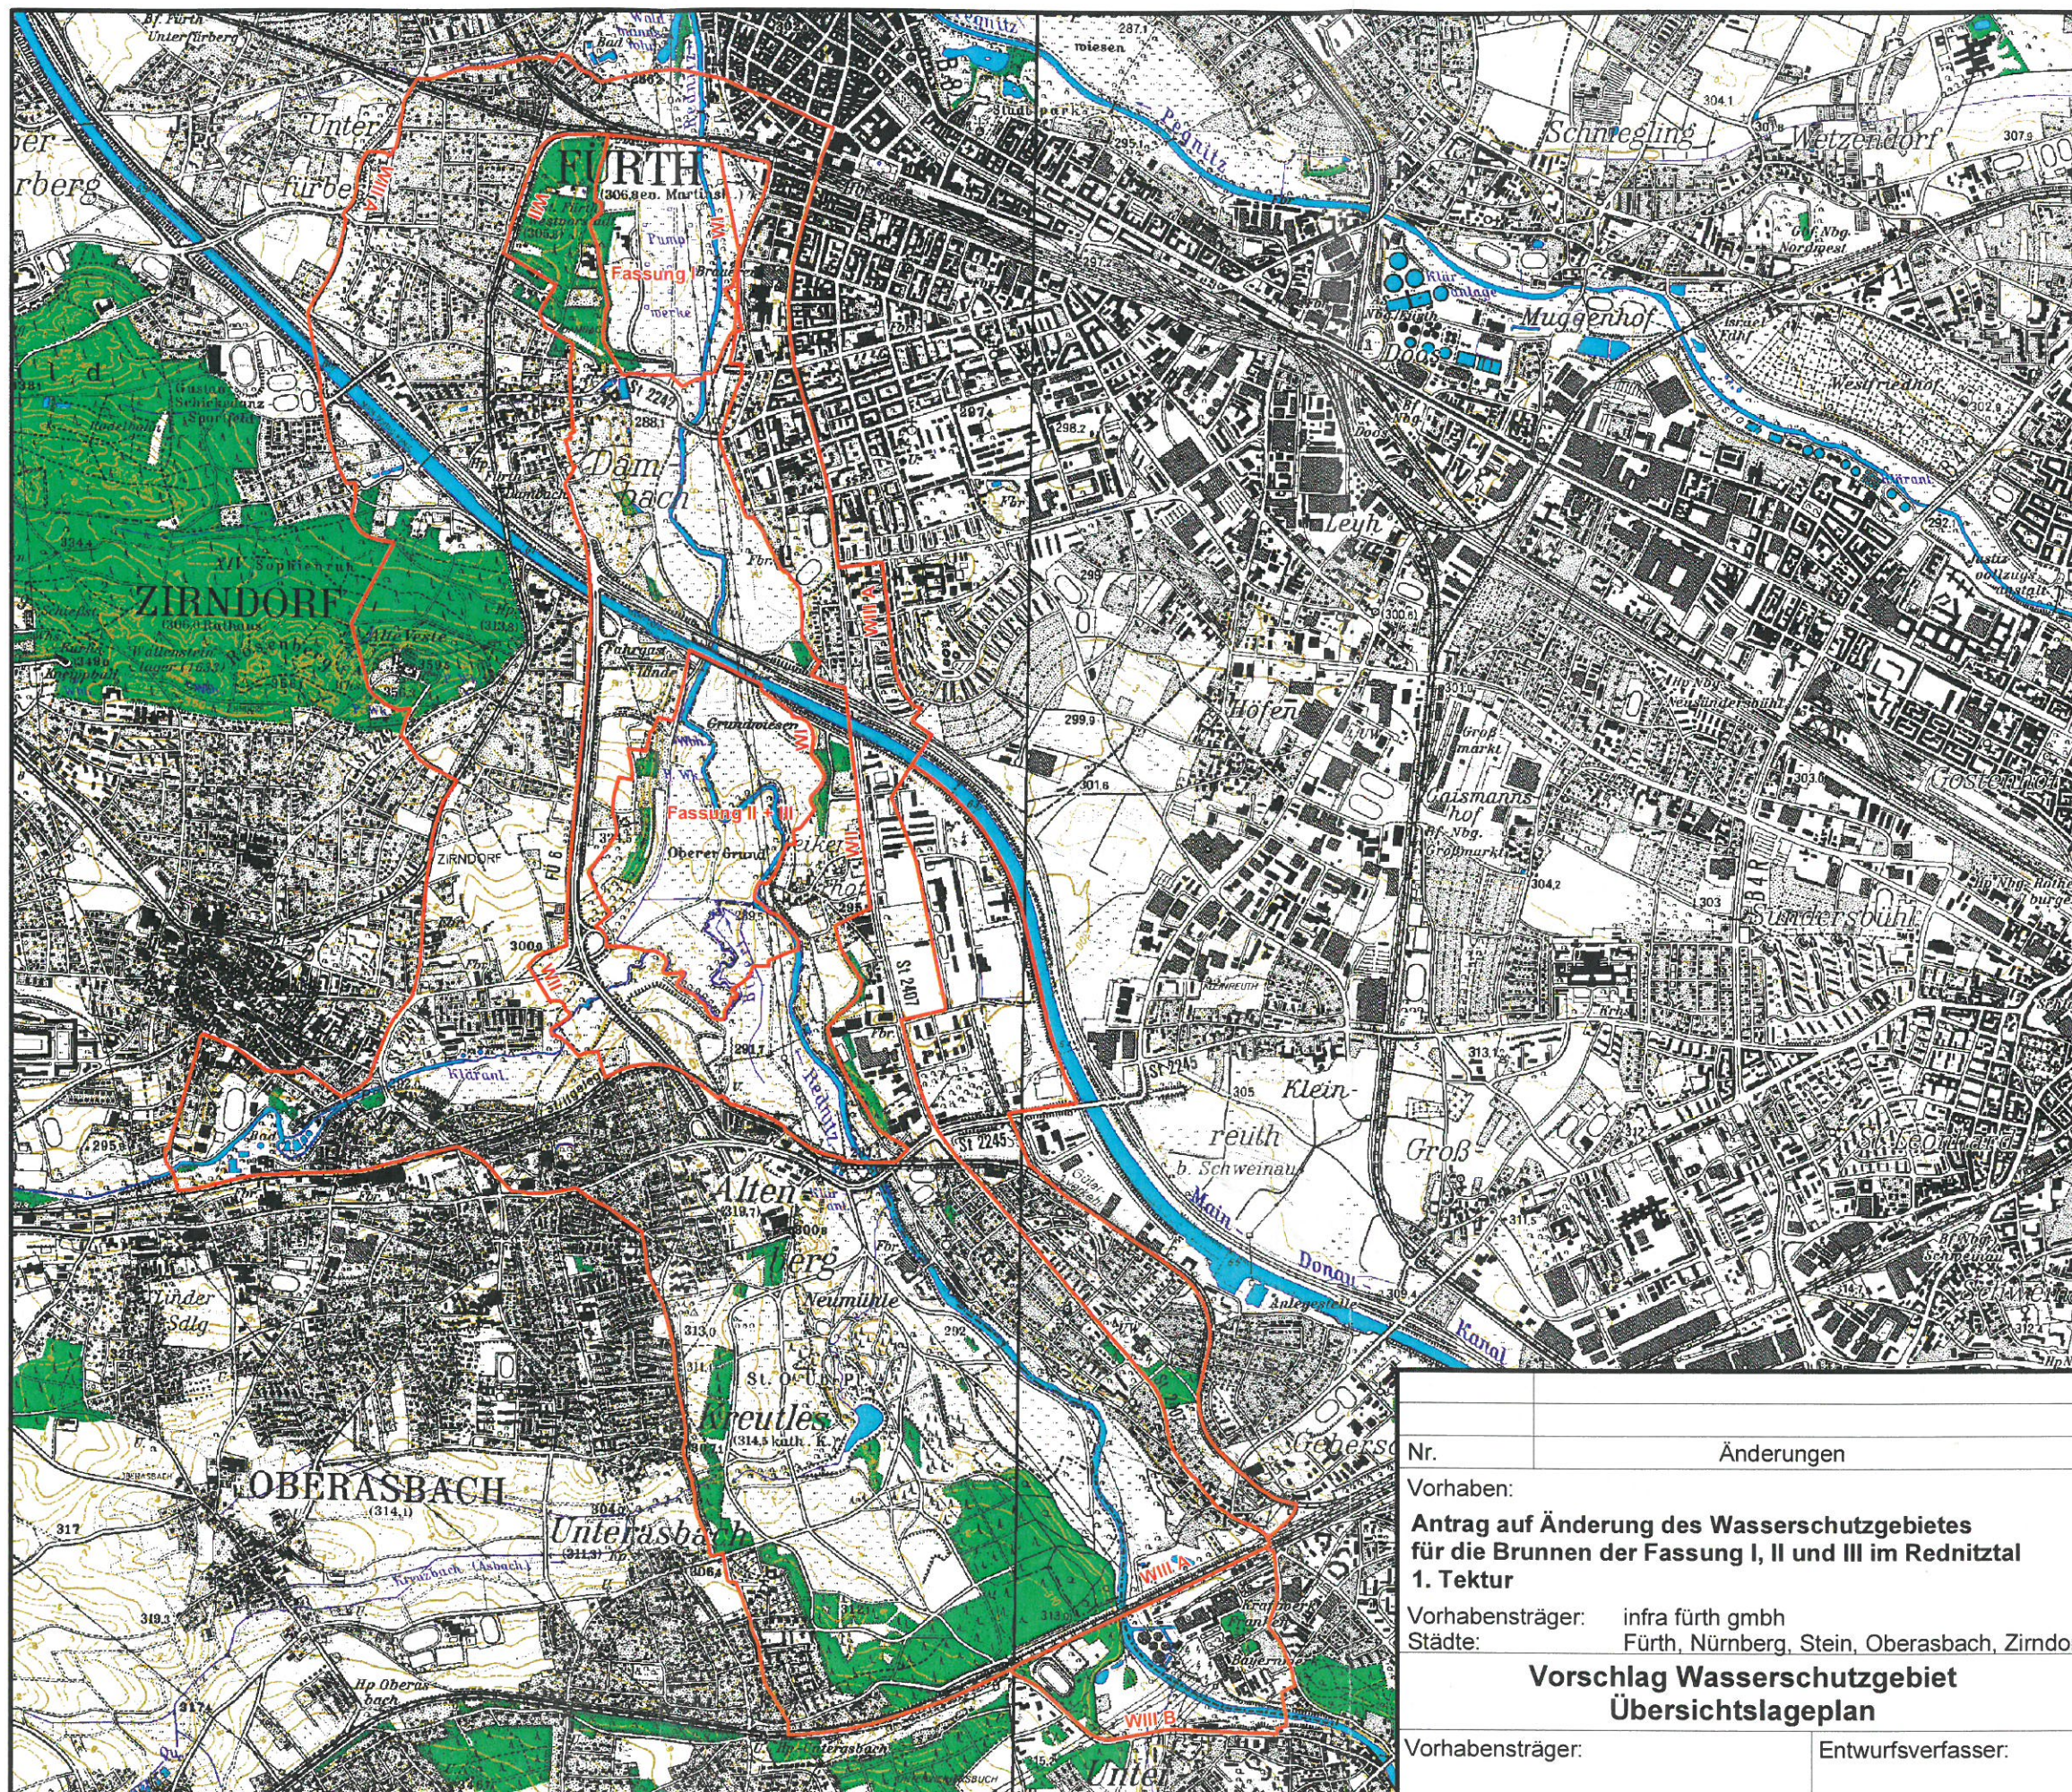

Anlage 1
Lageplan im Maßstab 1 : 25.000 als Bestandteil der Verordnung des Landratsamtes Fürth vom 14.09.15 zur Änderung der Verordnung über das Wasserschutzgebiet Rednitztal der infra fürth gmbh für die öffentliche Wasserversorgung der Stadt Fürth (Wasserschutzgebietsverordnung Rednitztal infra fürth)

Zirndorf, 14.9.15
Landratsamt Fürth

Matthias Dießl
Landrat

— Schutzgebietsgrenze

Nr.	Änderungen	geänd. am	Bearbeiter	gepr. am	Projektleiter
Vorhaben:	Antrag auf Änderung des Wasserschutzgebietes für die Brunnen der Fassung I, II und III im Rednitztal	Anlage: 7.2		Maßstab: 1:25 000	
1. Tektur		Zeich.-Nr/Datei:			
Vorhabensträger:	infra fürth gmbh				
Städte:	Fürth, Nürnberg, Stein, Oberasbach, Zirndorf				
Vorschlag Wasserschutzgebiet Übersichtslegeplan					
Vorhabensträger:	Entwurfsverfasser:				
14.09.2007	14.09.2007				
(Datum)	(Unterschrift)				
Diese Zeichnung unterliegt dem Urheberrecht. Ohne Genehmigung ist keine Kopie oder Weitergabe erlaubt.					

0 125 250 500 750 1 000
Meter

R & H Umwelt GmbH
Schnorrstraße 5a
90471 Nürnberg
Tel.: (0911) 86 88-10
Fax: (0911) 86 88-111
www.rh-umwelt.de

