

Wohnen im Gusswerk

Titel Arial Bold 48pt

Umnutzung eines denkmalgeschützten industriellen Komplexes der Jahrhundertwende

Untertitel Arial Regular 36pt

Fertigstellung : April 2014

Architekt: Hauswerk Architekten / Gerhard Willich

Team: Holger Planer, Willi Zeichner, Benno Bauleiter

Bauherr: Wilhelm Schlagbauer

Planungsbeteiligte: Wohlklang Schallschutzgutachter, Rudi Rettich Landschaftsarchitekt

Adresse: Tellenweg 3, 90422 Nürnberg

Beteiligte Arial Regular 24pt


BGF: 25 000 m²

Wohnfläche 2000 m²

25 Wohnungen, 10 Ateliers

2-gruppiger Kindergarten

Daten Arial Regular 24pt

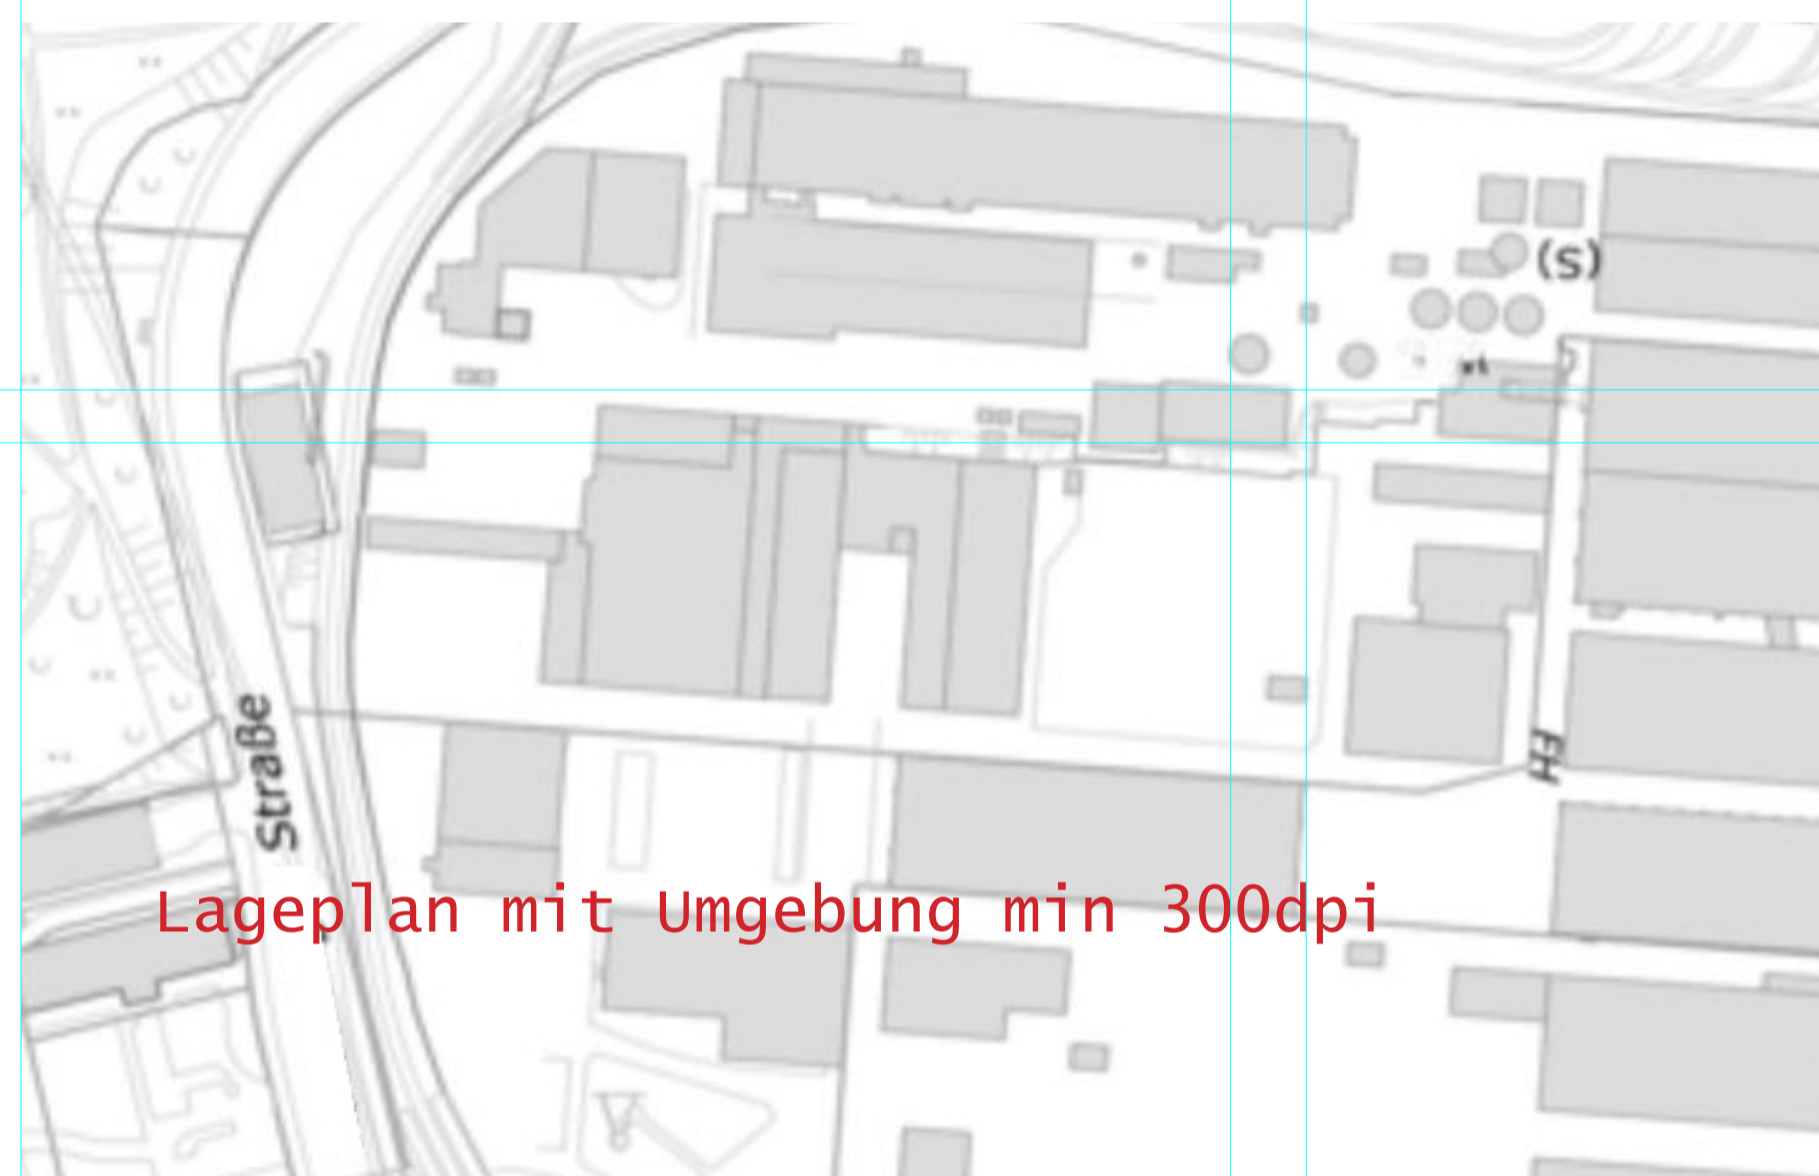

Lageplan mit Umgebung min 300dpi

Lageplan

Sercenimus, crem quam pereii sente, C. Numenduc te et L. Nessatus scre pra quod perit? Abem. et vatiam diendac ob ses con dem tum atia Sim is, que vid defacia tu effrentem ma, publil popor atquit vatanteris. Inpracremus restimis, consensus vo, conteris contus.

Ne maximur iciemno nsusquium consuli cam quos consuppl. Si ia L. Valari sus, Ti. Untiquam dem per iam ad re dium, medit. Obunt, nortam te, quam, quam atum delilin senatim oenirmisum te, opopublius supplibunc temus, quem. Caterfi rmiliae conscid iusquod con porit, vir parbemo vis, senis resteri, Casto num quo ingulisus hocchume noveni rnicion ihili, vas audem ta, cur alicaed sed re nonsus a nessupicut L. Tum.

Gerfit inguliere re opultur nimihil icipion scenimo hos imuredictum iuriam publicaste, percesceri consus condinere, que culego ignatiam inatiquas con trarei peris. Iquast iae audericaeque caut graessi publibe ntraeculut C. Tum mandactura vica con in ina, nos, que nos hucis vit; ericatusquam ompl. Vatiampotiam opotien vendes visterem dem pliciam patimus? Ad con ta adduc restanum neque cae hinat, Catum adductu sulibunt, adhus vil hae crit prore, que cons henatiu vili sa Sim obse idessin gulesse nsulut prem manducibus con stemnes ceropulin Itam adhuid delute caed nunu que que te in Etrati, pro halestil hos publius omante ponsi se fint? Aximihil ut in vividela nos nulincurbi in virmante

Beschreibung Arial Regular 24pt max.1500 Zeichen inkl. Leerzeichen

M U S T E R L A Y O U T

Hinweise und Hilfslinien lassen sich über die Ebenenfunktion ausblenden

Fotos/Pläne min 300dpi

