



LAGEPLAN M 1:1000



ANSICHTEN M 1:200

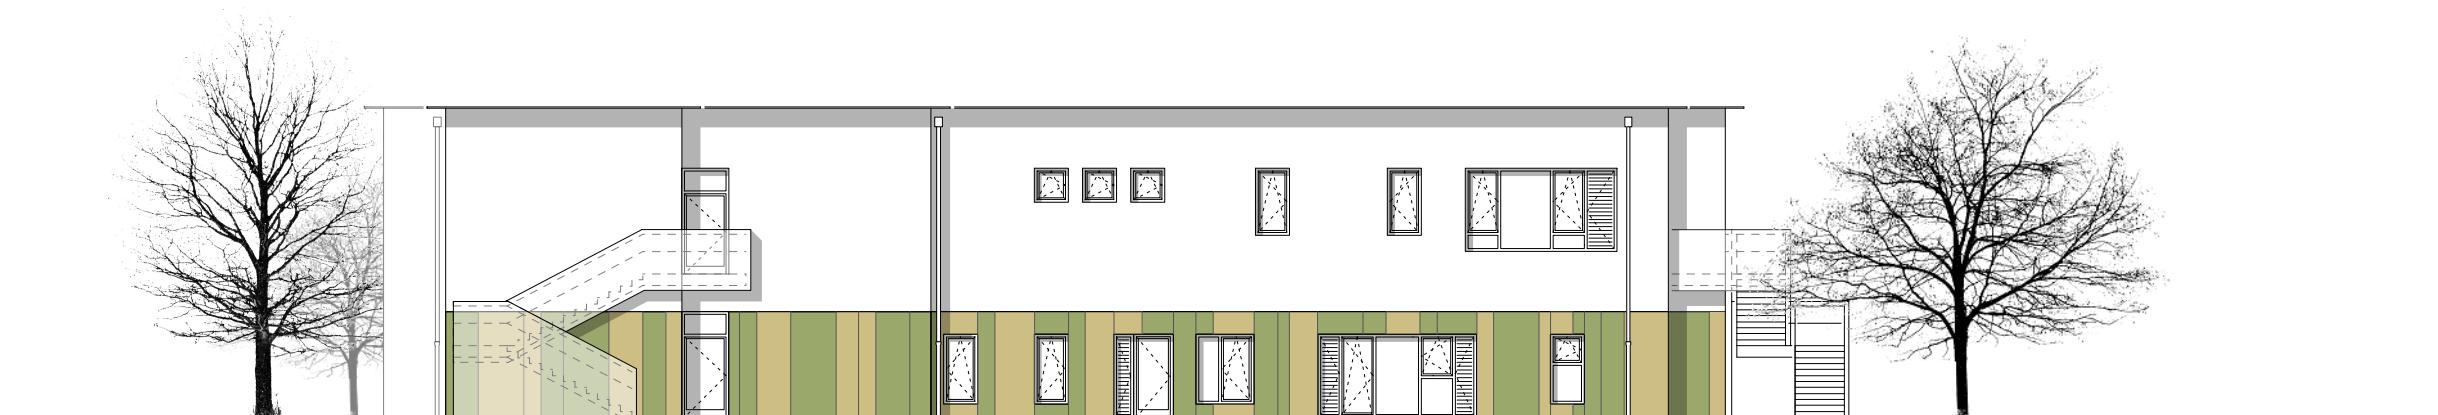

ERDGESCHOSS M 1:200

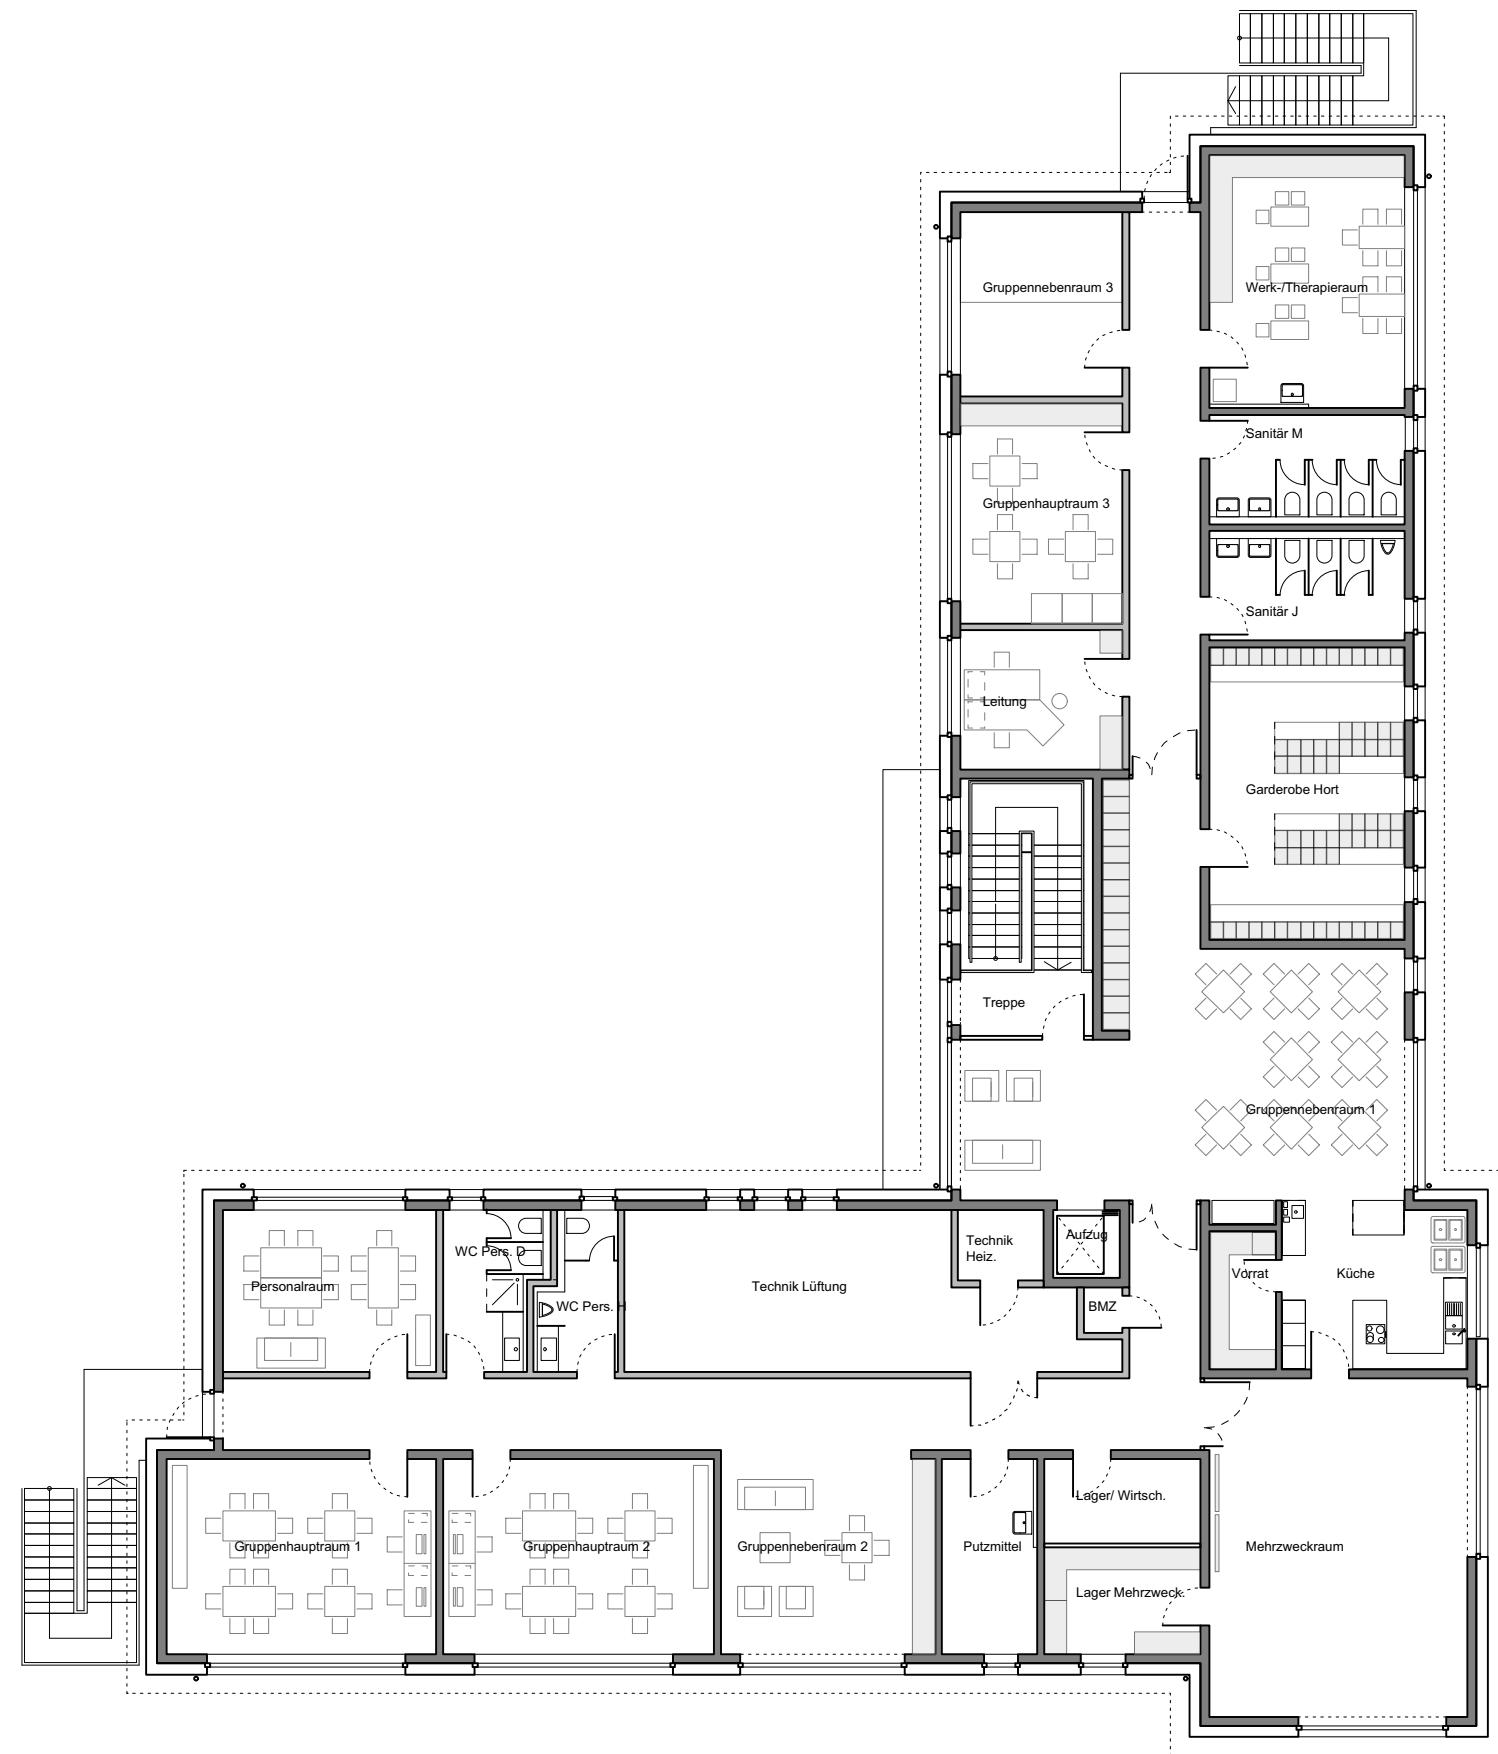

OBERGESCHOß M 1:200