


Großer Saal, Plan 200 Tanzbestuhlung mit 328 Plätzen

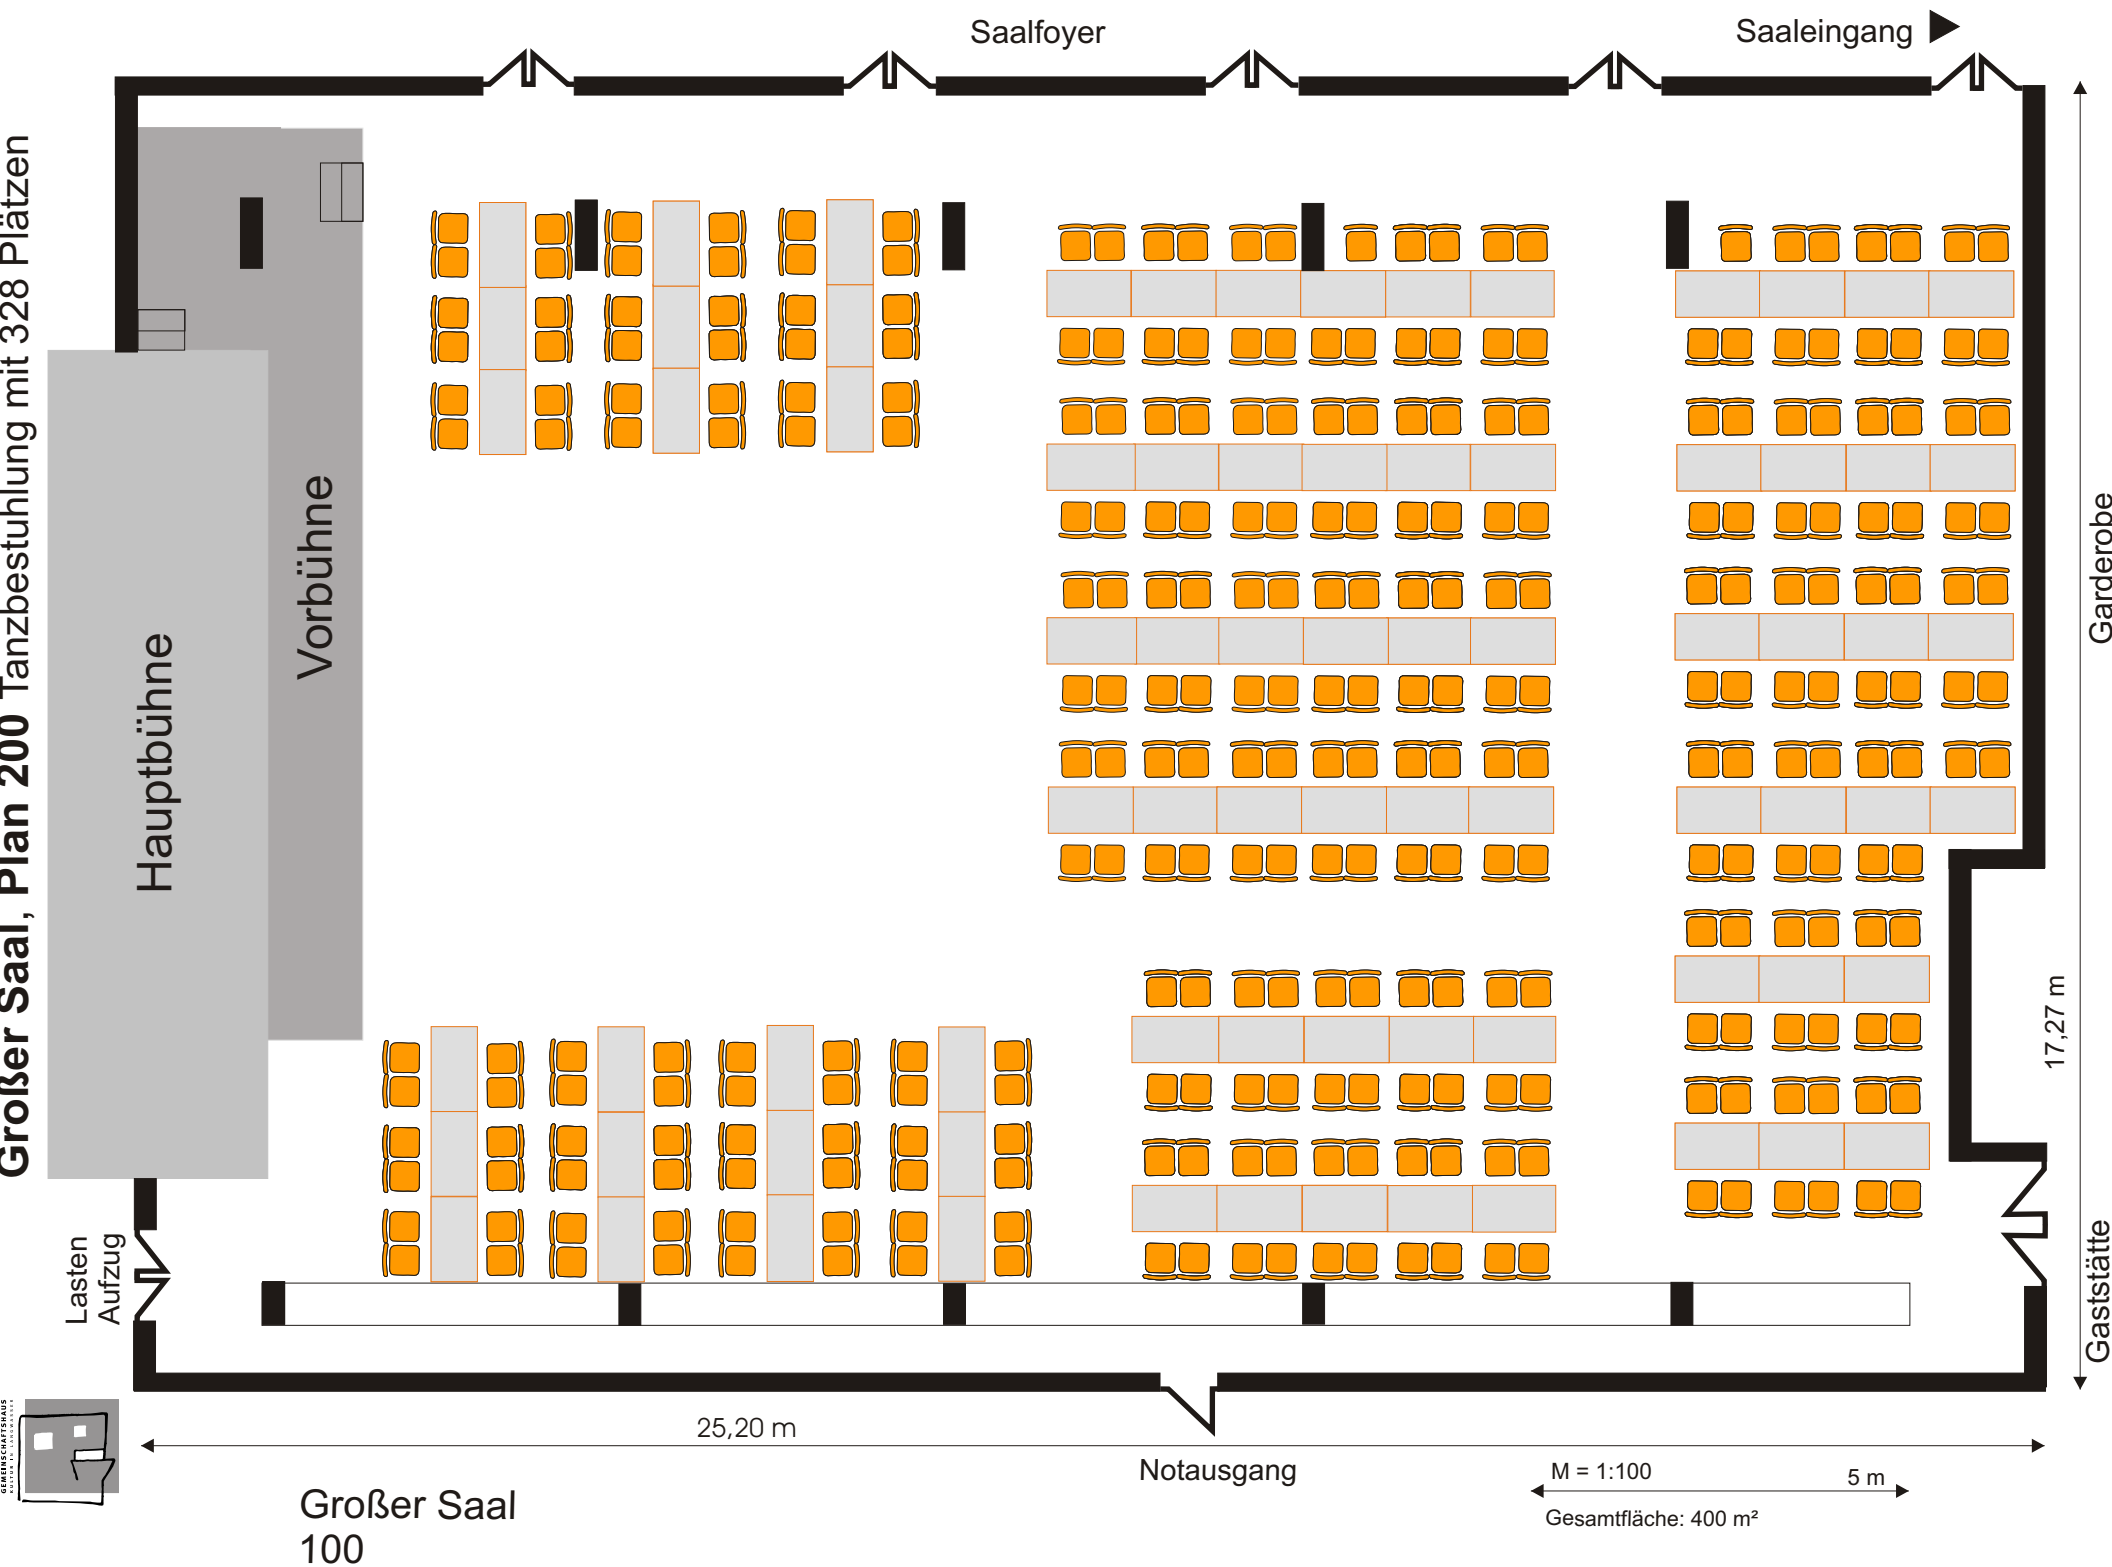

Lasten
Aufzug

Hauptbühne

Vorbühne

Saalfoyer

Saaleingang

Garderobe

17,27 m

Gaststätte

25,20 m

Notausgang

M = 1:100

5 m

Gesamtfläche: 400 m²

Großer Saal
100

