

Großes Foyer



Daten:


- Größe: 2.613 m²
- Raummaße: 17,16 m x 23,20 m
- Raumhöhe: 6,90 m
- Erdgeschoss
- Belastbarkeit des Bodens: max. 500 kg/m², keine Punktbelastung

Ausstattung:

- Frischluftzufuhr
- Marmorboden
- Tageslicht
- Stromanschlüsse: s. Stromplan

Kapazitäten:

- Reihenbestuhlung: nach Bedarf
- Parlamentarisch: nach Bedarf
- Parlamentarisch mit schmalen Tischen: nach Bedarf
- Bankettbestuhlung: 1.530 Personen

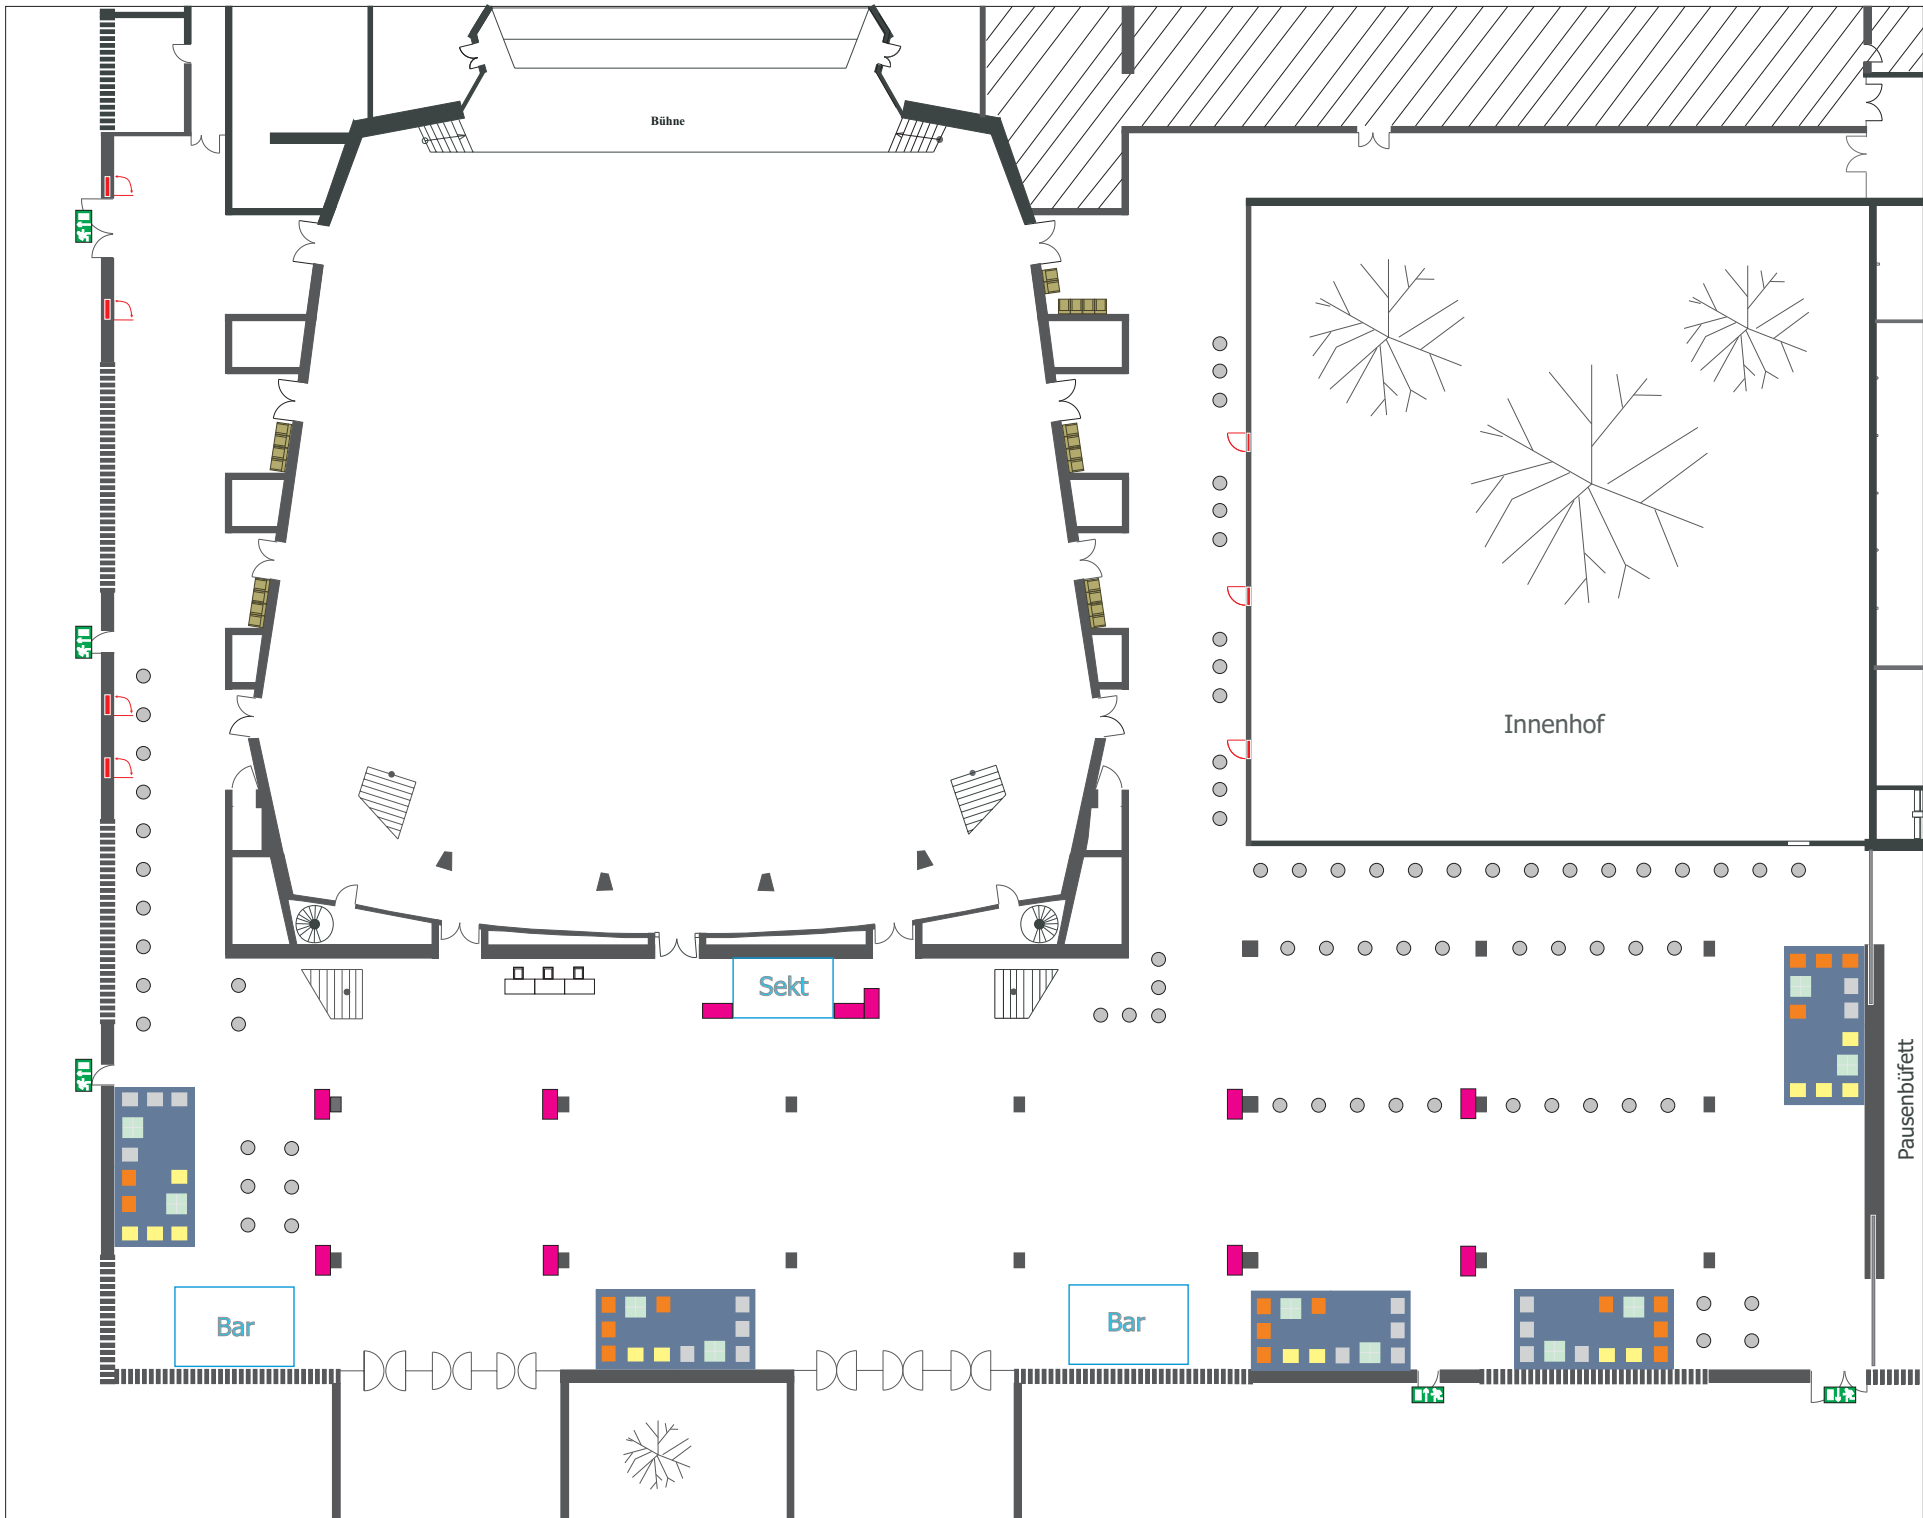

Kontakt

Münchener Straße 21
90478 Nürnberg

Tel. 0911/231-8000
Fax 0911/231-8016
meistersingerhalle@stadt.nuernberg.de
www.meistersingerhalle.com


Großes Foyer
Erdgeschoss

Raumgröße: 2613 m²
Maße: 17,16 m x 23,20 m
Raumhöhe: 6,90 m

Bestuhlung
Standard für Konzerte
(74 Stehtische)

Stand: 01.06.2016

Die Anzahl der Stehtische kann variieren

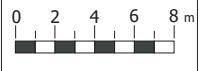

Eine exakte Entnahme der Maße ist nicht möglich.

Bitte beachten:

Bei der Bestuhlung müssen verschiedene Faktoren berücksichtigt werden. Daher darf die Belegung der Räume nur in Absprache mit unseren Mitarbeitern erfolgen.

Pausenbüfett



MEISTERSINGERHALLE
NÜRNBERG

Kontakt

Münchener Straße 21
90478 Nürnberg

Tel. 0911/231-8000
Fax 0911/231-8016
meistersingerhalle@stadt.nuernberg.de
www.meistersingerhalle.com

Großes Foyer

Erdgeschoss


Raumgröße: 2613 m²
Maße: 17,16 m x 23,20 m
Raumhöhe: 6,90 m

Bestuhlung

leer

Abstände


entfällt

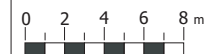

Eine exakte Entnahme
der Maße ist nicht
möglich.

Bitte beachten:

Bei der Bestuhlung müssen
verschiedene Faktoren
berücksichtigt werden.
Daher darf die Belegung der
Räume nur in Absprache mit
unseren Mitarbeitern
erfolgen.

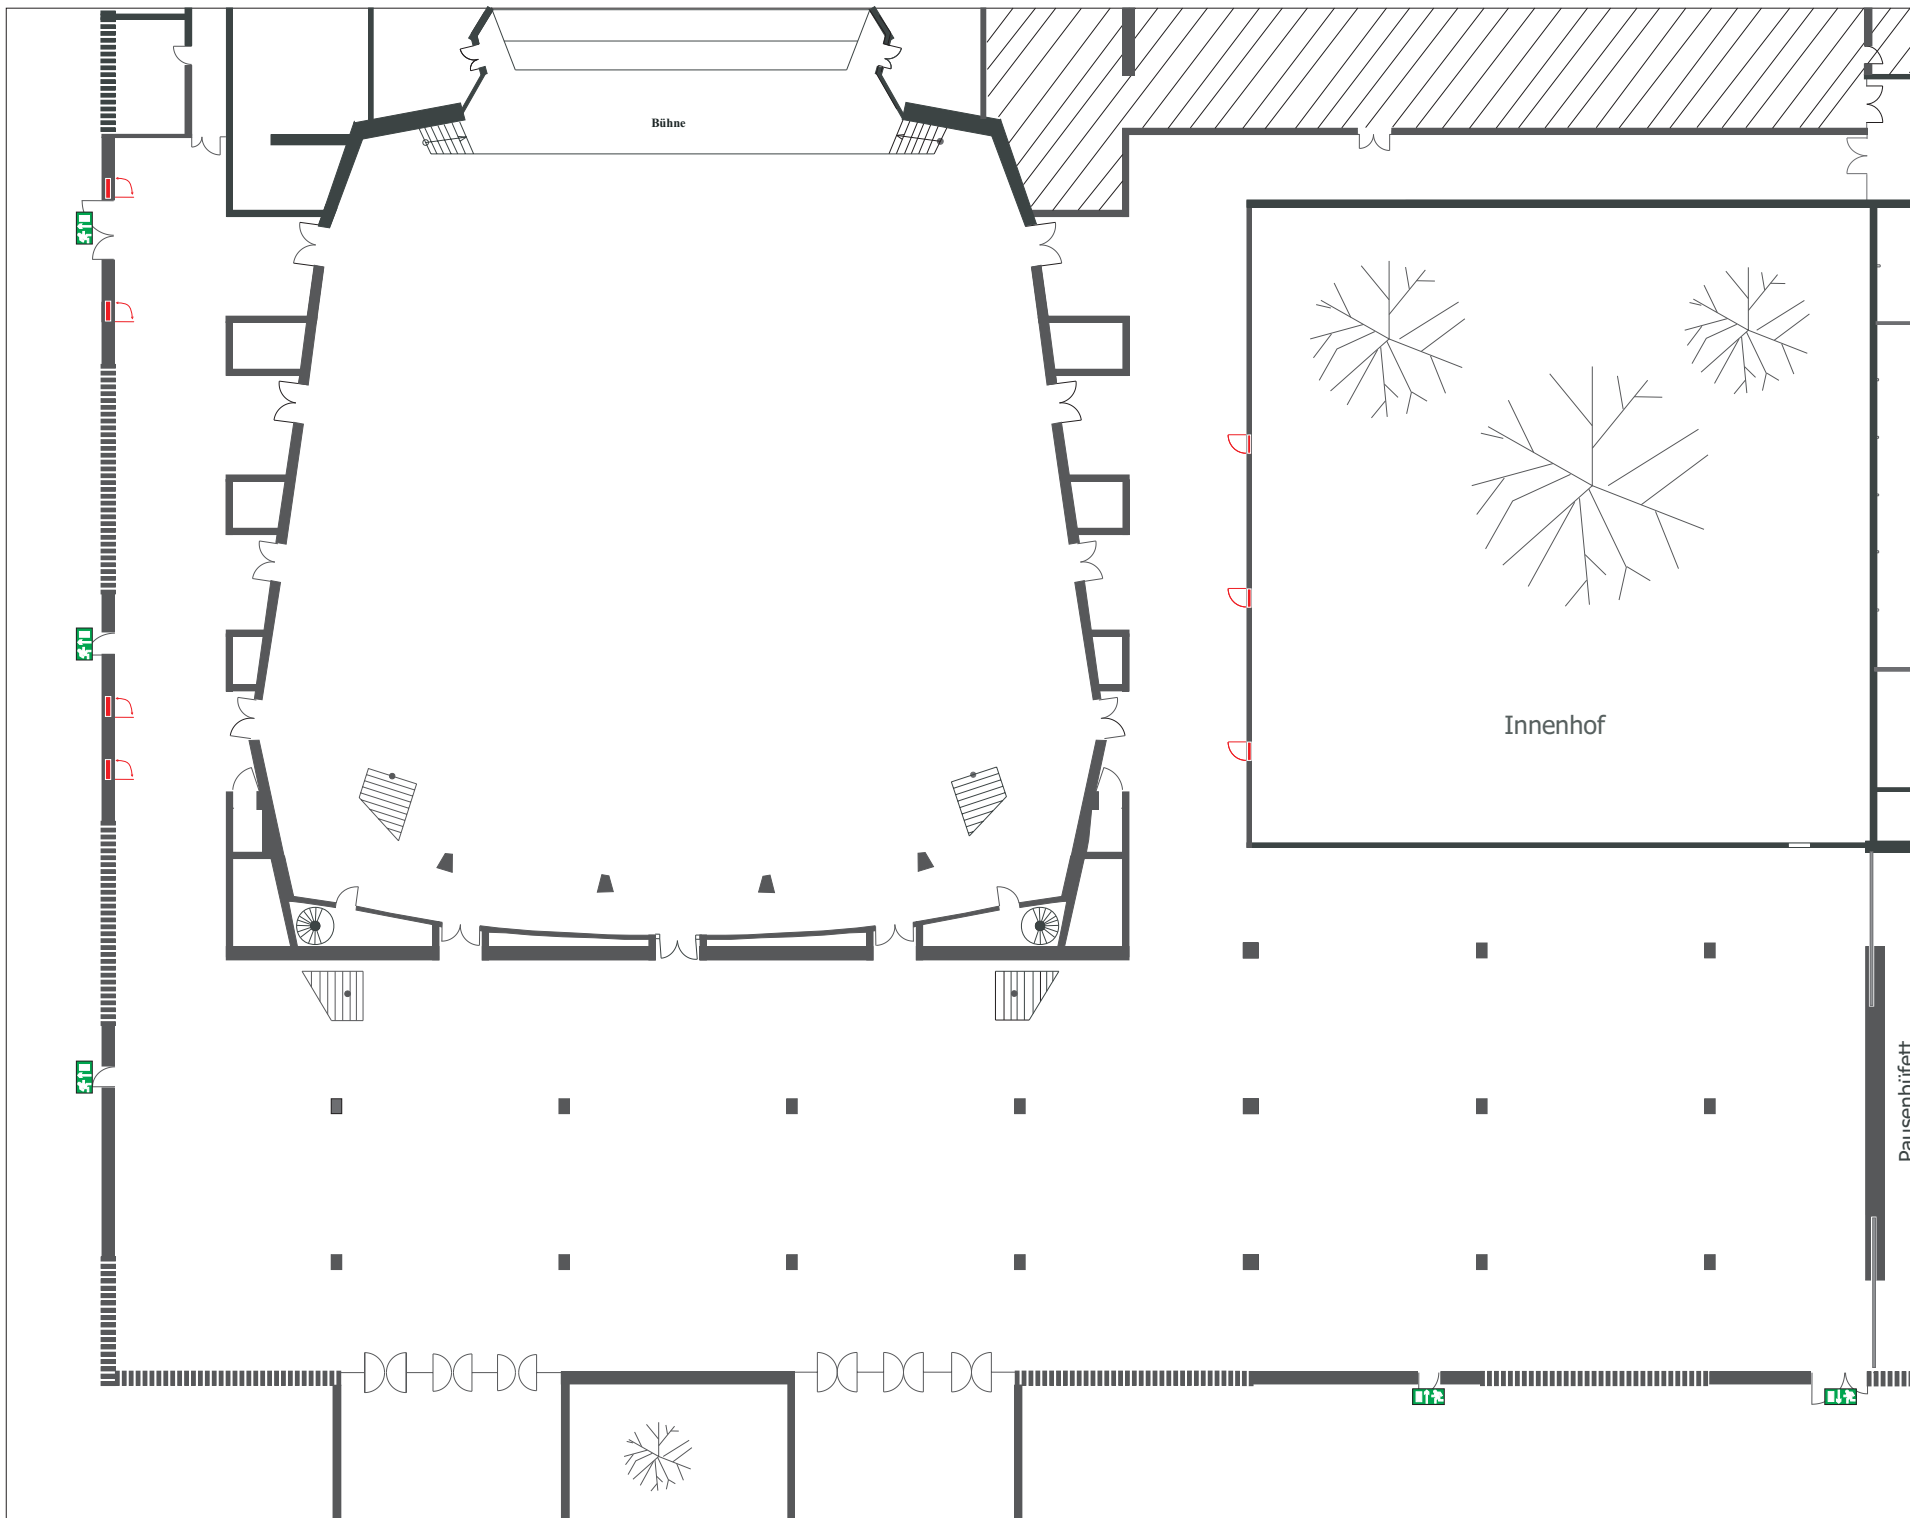



MEISTERSINGERHALLE
NÜRNBERG

Kontakt

Münchener Straße 21
90478 Nürnberg

Tel. 0911/231-8000
Fax 0911/231-8016
meistersingerhalle@stadt.nuernberg.de
www.meistersingerhalle.com

Großes Foyer

Erdgeschoss


Raumgröße: 2613 m²
Maße: 17,16 m x 23,20 m
Raumhöhe: 6,90 m

Bestuhlung

leer

Abstände


siehe Bemaßung

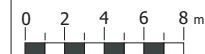

**Eine exakte Entnahme
der Maße ist nicht
möglich.**

Bitte beachten:

Bei der Bestuhlung müssen
verschiedene Faktoren
berücksichtigt werden.
Daher darf die Belegung der
Räume nur in Absprache mit
unsere Mitarbeiter
erfolgen.

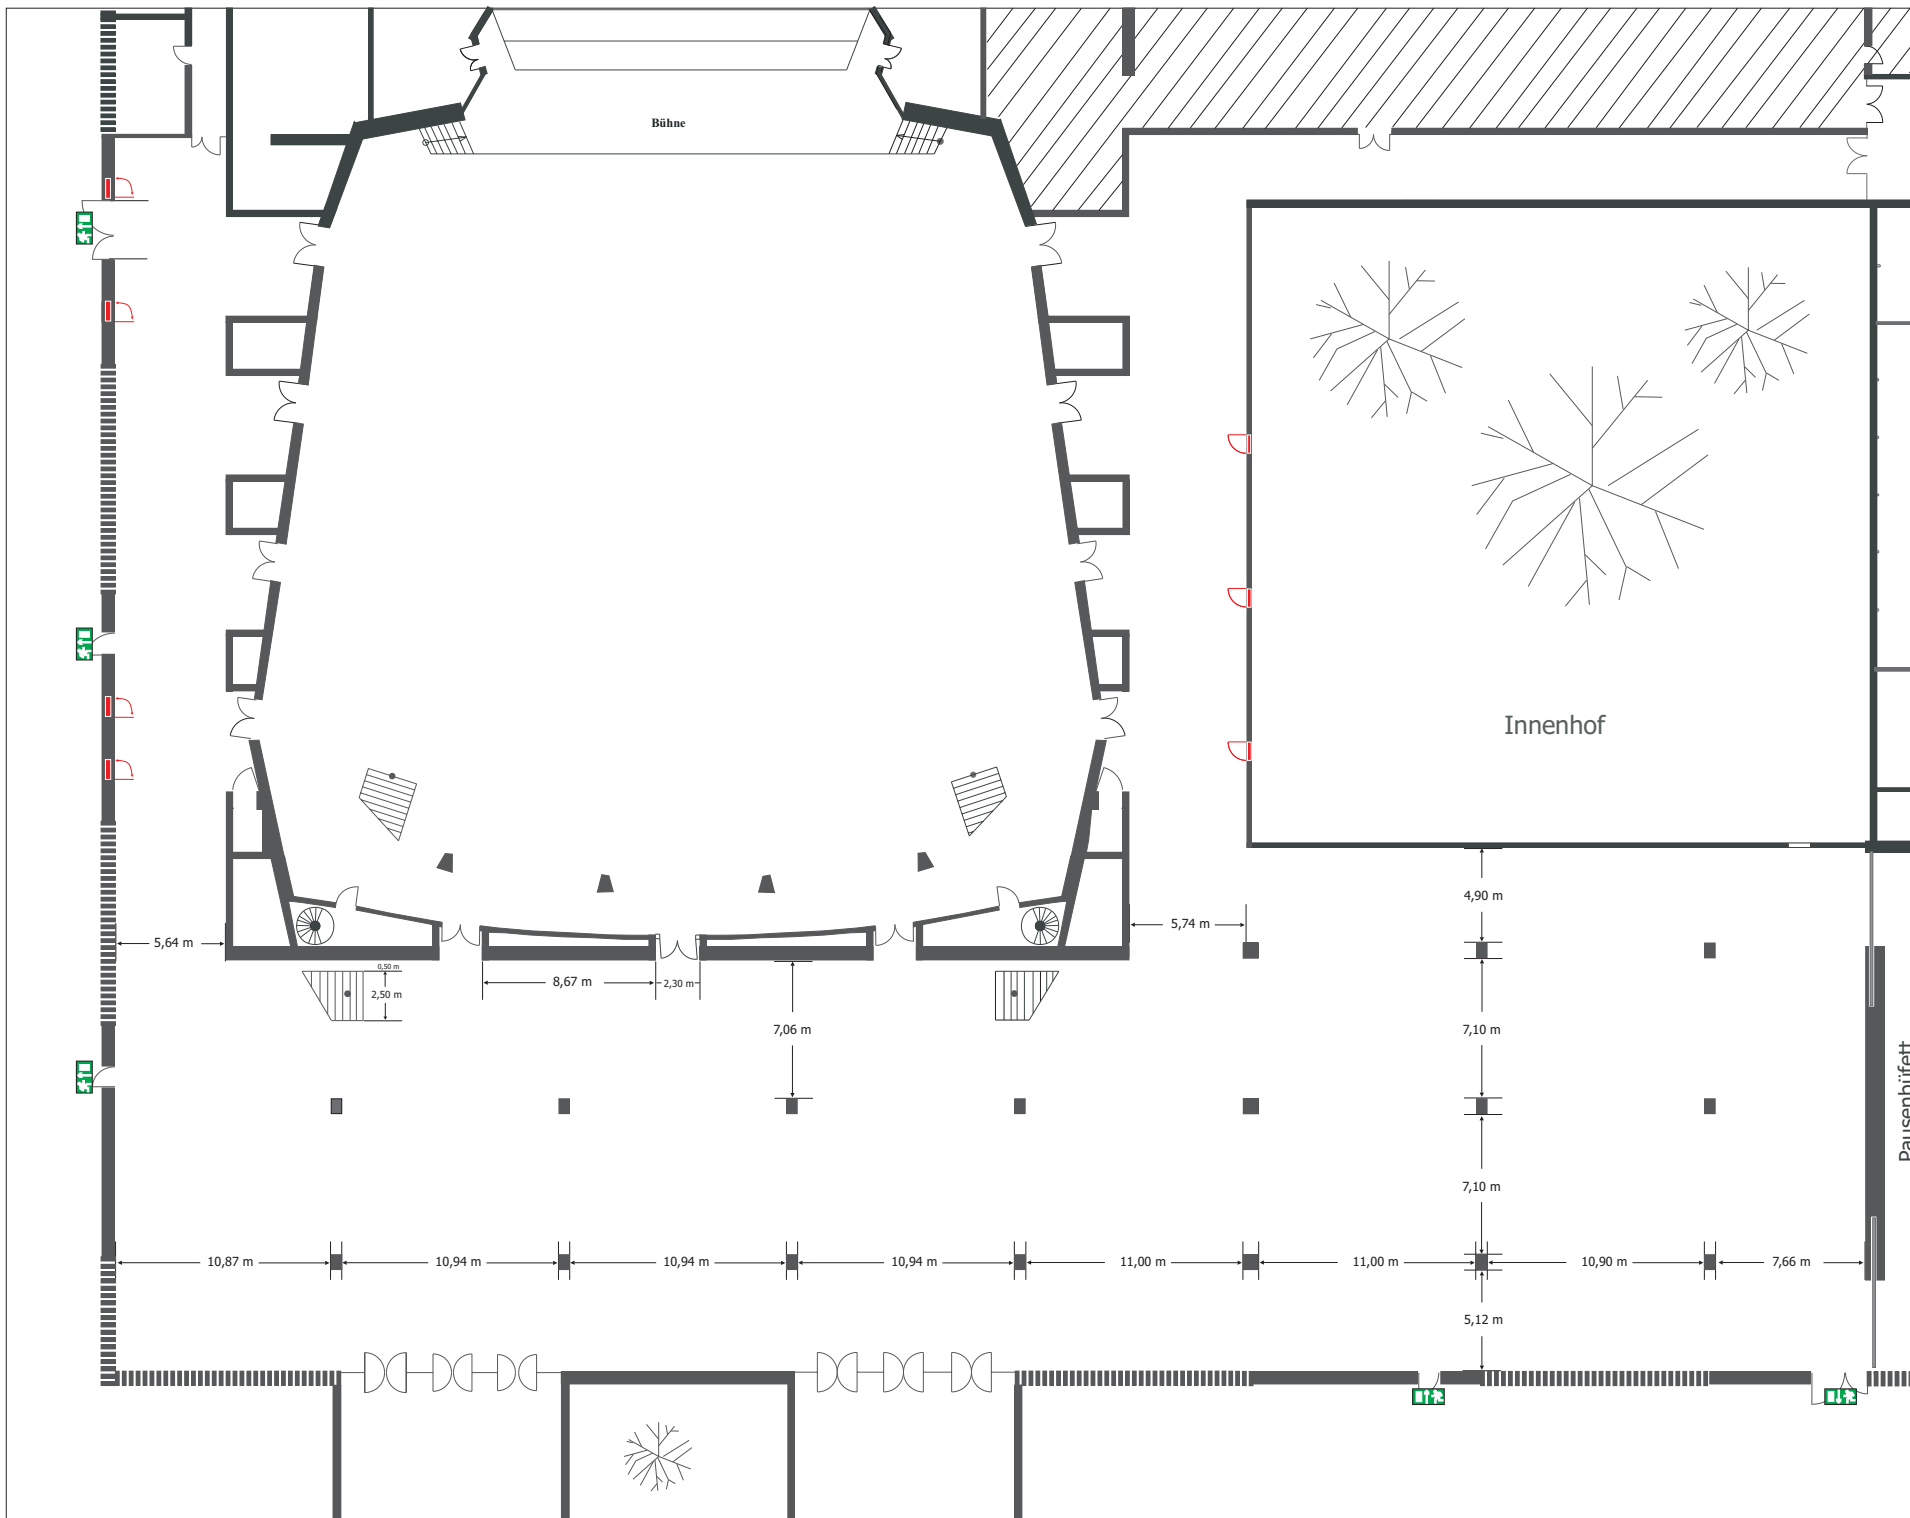



MEISTERSINGERHALLE
NÜRNBERG

Kontakt

Münchener Straße 21
90478 Nürnberg

Tel. 0911/231-8000
Fax 0911/231-8016
meistersingerhalle@stadt.nuernberg.de
www.meistersingerhalle.com

Großes Foyer

Erdgeschoss


Raumgröße: 2613 m²
Maße: 17,16 m x 23,20 m
Raumhöhe: 6,90 m

Bestuhlung

Bankett: 1570 Plätze



Abstände

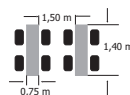

Eine exakte Entnahme
der Maße ist nicht
möglich.

Bitte beachten:

Bei der Bestuhlung müssen
verschiedene Faktoren
berücksichtigt werden.
Daher darf die Belegung der
Räume nur in Absprache mit
unsere Mitarbeitern
erfolgen.

