

## Kleiner Saal



### Daten:

- Größe: 404 m<sup>2</sup>
- Raummaße: 17,16 m x 23,20 m
- Raumhöhe: 6,90 m
- Erdgeschoss


### Ausstattung:

- Bühne (ca. 66 m<sup>2</sup>; 13,10 m - 14,00 m breit, 4,97 m tief, 80 cm hoch)
- Leinwand: max. 8,00 m breit x 4,20 m hoch (ausfahrbar, Fläche über Schwarzabdeckung regulierbar)
- Dekostange (Belastbarkeit 100 kg, keine Punkbelastung)
- Klimaanlage
- Parkettboden
- Kein Tageslicht
- Beleuchtung: s. Beleuchtungsplan
- Stromanschlüsse: s. Stromplan

### Kapazitäten:

- Reihenbestuhlung: 520 Personen
- Parlamentarisch: 306 Personen
- Parlamentarisch mit schmalen Tischen: 384 Personen
- Bankettbestuhlung (ohne Tanzfläche): 444 Personen

( Eingangshalle )

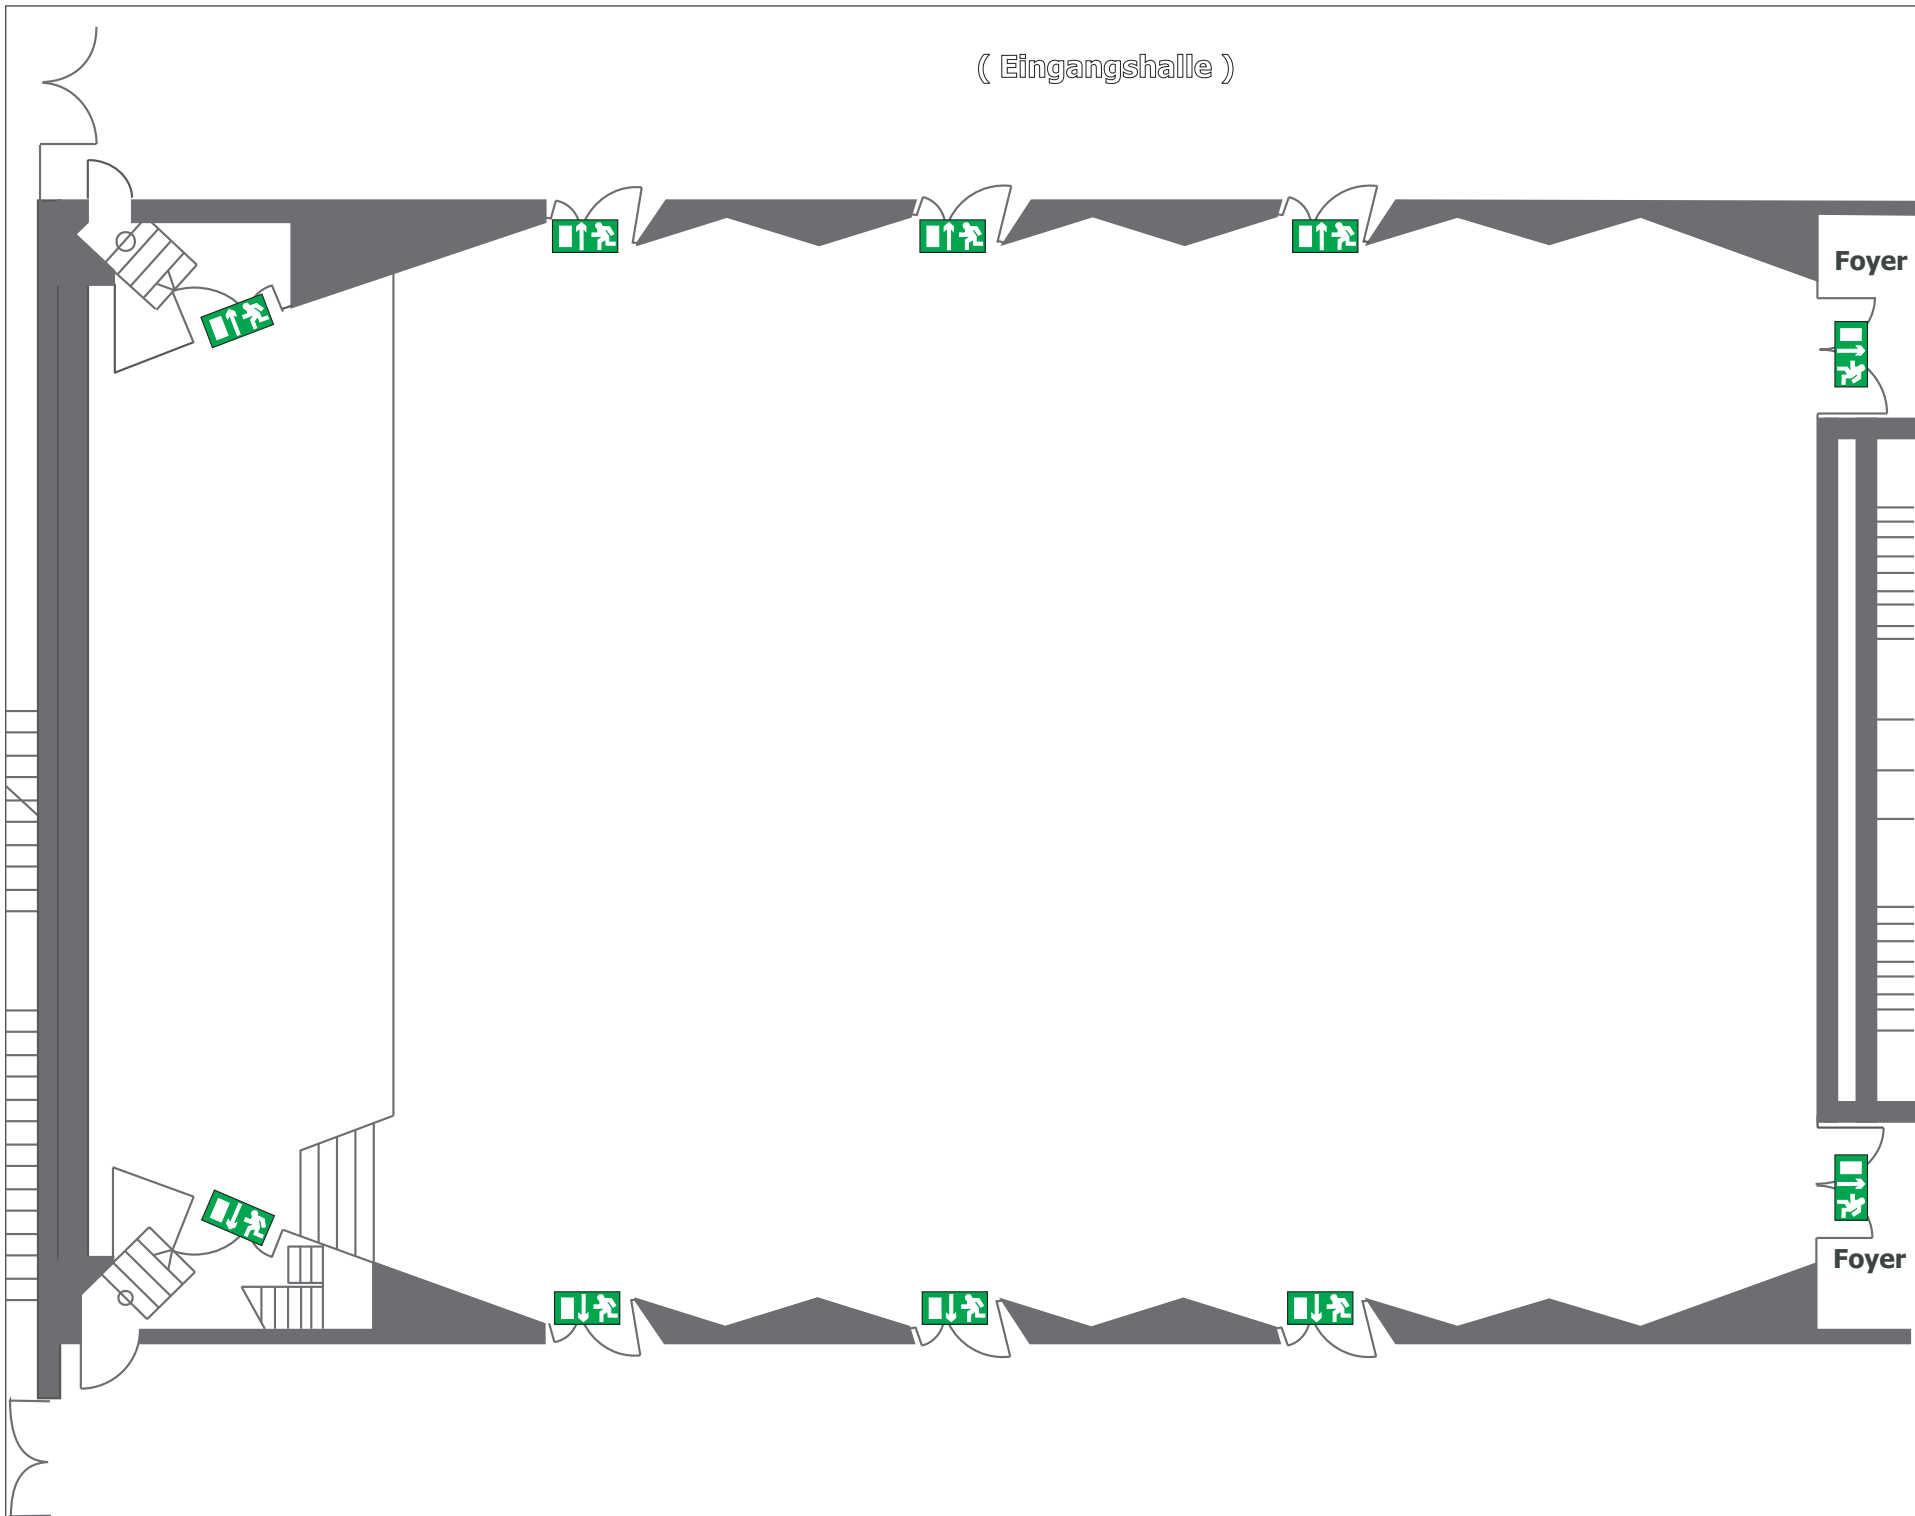

MEISTERSINGERHALLE  
NÜRNBERG

#### Kontakt

Münchener Straße 21  
90478 Nürnberg

Tel. 0911/231-8000  
Fax 0911/231-8016  
meistersingerhalle@stadt.nuernberg.de  
www.meistersingerhalle.com

#### Kleiner Saal

Erdgeschoss


Raumgröße: 404 m<sup>2</sup>  
Maße: 17,16 m x 23,20 m  
Raumhöhe: 6,90 m

#### Bestuhlung

leer

#### Abstände

entfällt

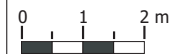

Eine exakte Entnahme  
der Maße ist nicht  
möglich.

#### Bitte beachten:

Bei der Bestuhlung müssen  
verschiedene Faktoren  
berücksichtigt werden.  
Daher darf die Belegung der  
Räume nur in Absprache mit  
unseren Mitarbeitern  
erfolgen.



MEISTERSINGERHALLE  
NÜRNBERG

### Kontakt

Münchener Straße 21  
90478 Nürnberg

Tel. 0911/231-8000  
Fax 0911/231-8016  
meistersingerhalle@stadt.nuernberg.de  
www.meistersingerhalle.com

### Kleiner Saal

Erdgeschoss


Raumgröße: 404 m<sup>2</sup>  
Maße: 17,16 m x 23,20 m  
Raumhöhe: 6,90 m

### Bestuhlung

leer

### Abstände

entfällt

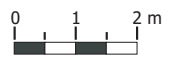

Eine exakte Entnahme  
der Maße ist nicht  
möglich.

### Bitte beachten:

Bei der Bestuhlung müssen  
verschiedene Faktoren  
berücksichtigt werden.  
Daher darf die Belegung der  
Räume nur in Absprache mit  
unsere Mitarbeiter  
erfolgen.

( Eingangshalle )

23,20 m

17,16 m

Bühne  
( 66 m<sup>2</sup> )

13,10 m


4,97 m

Foyer


1,80 m

Foyer

1,80 m

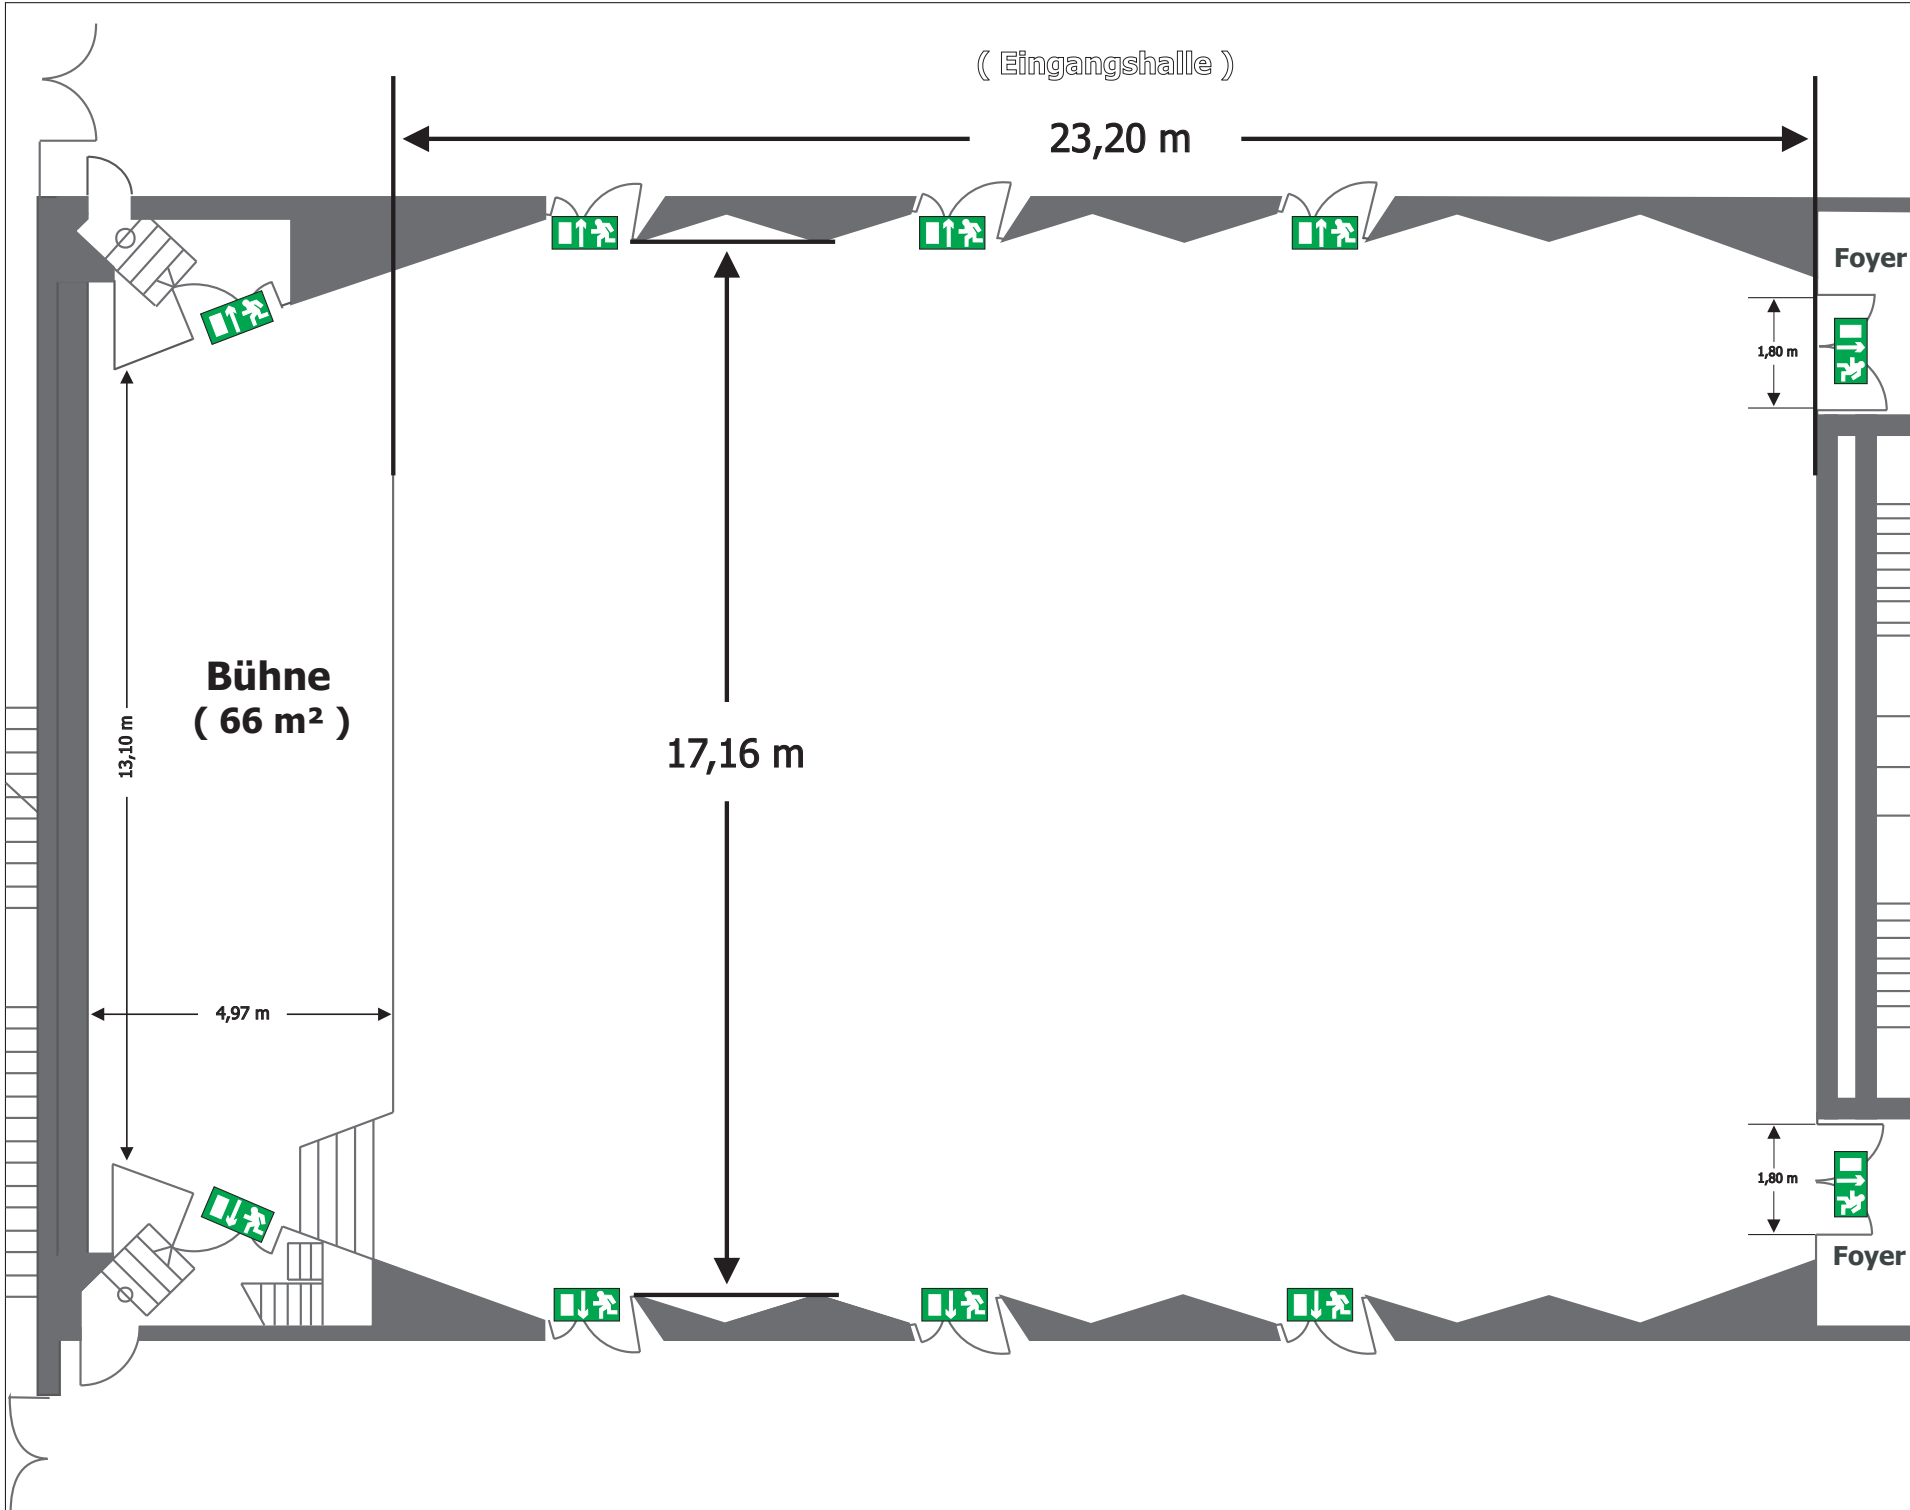

( Eingangshalle )

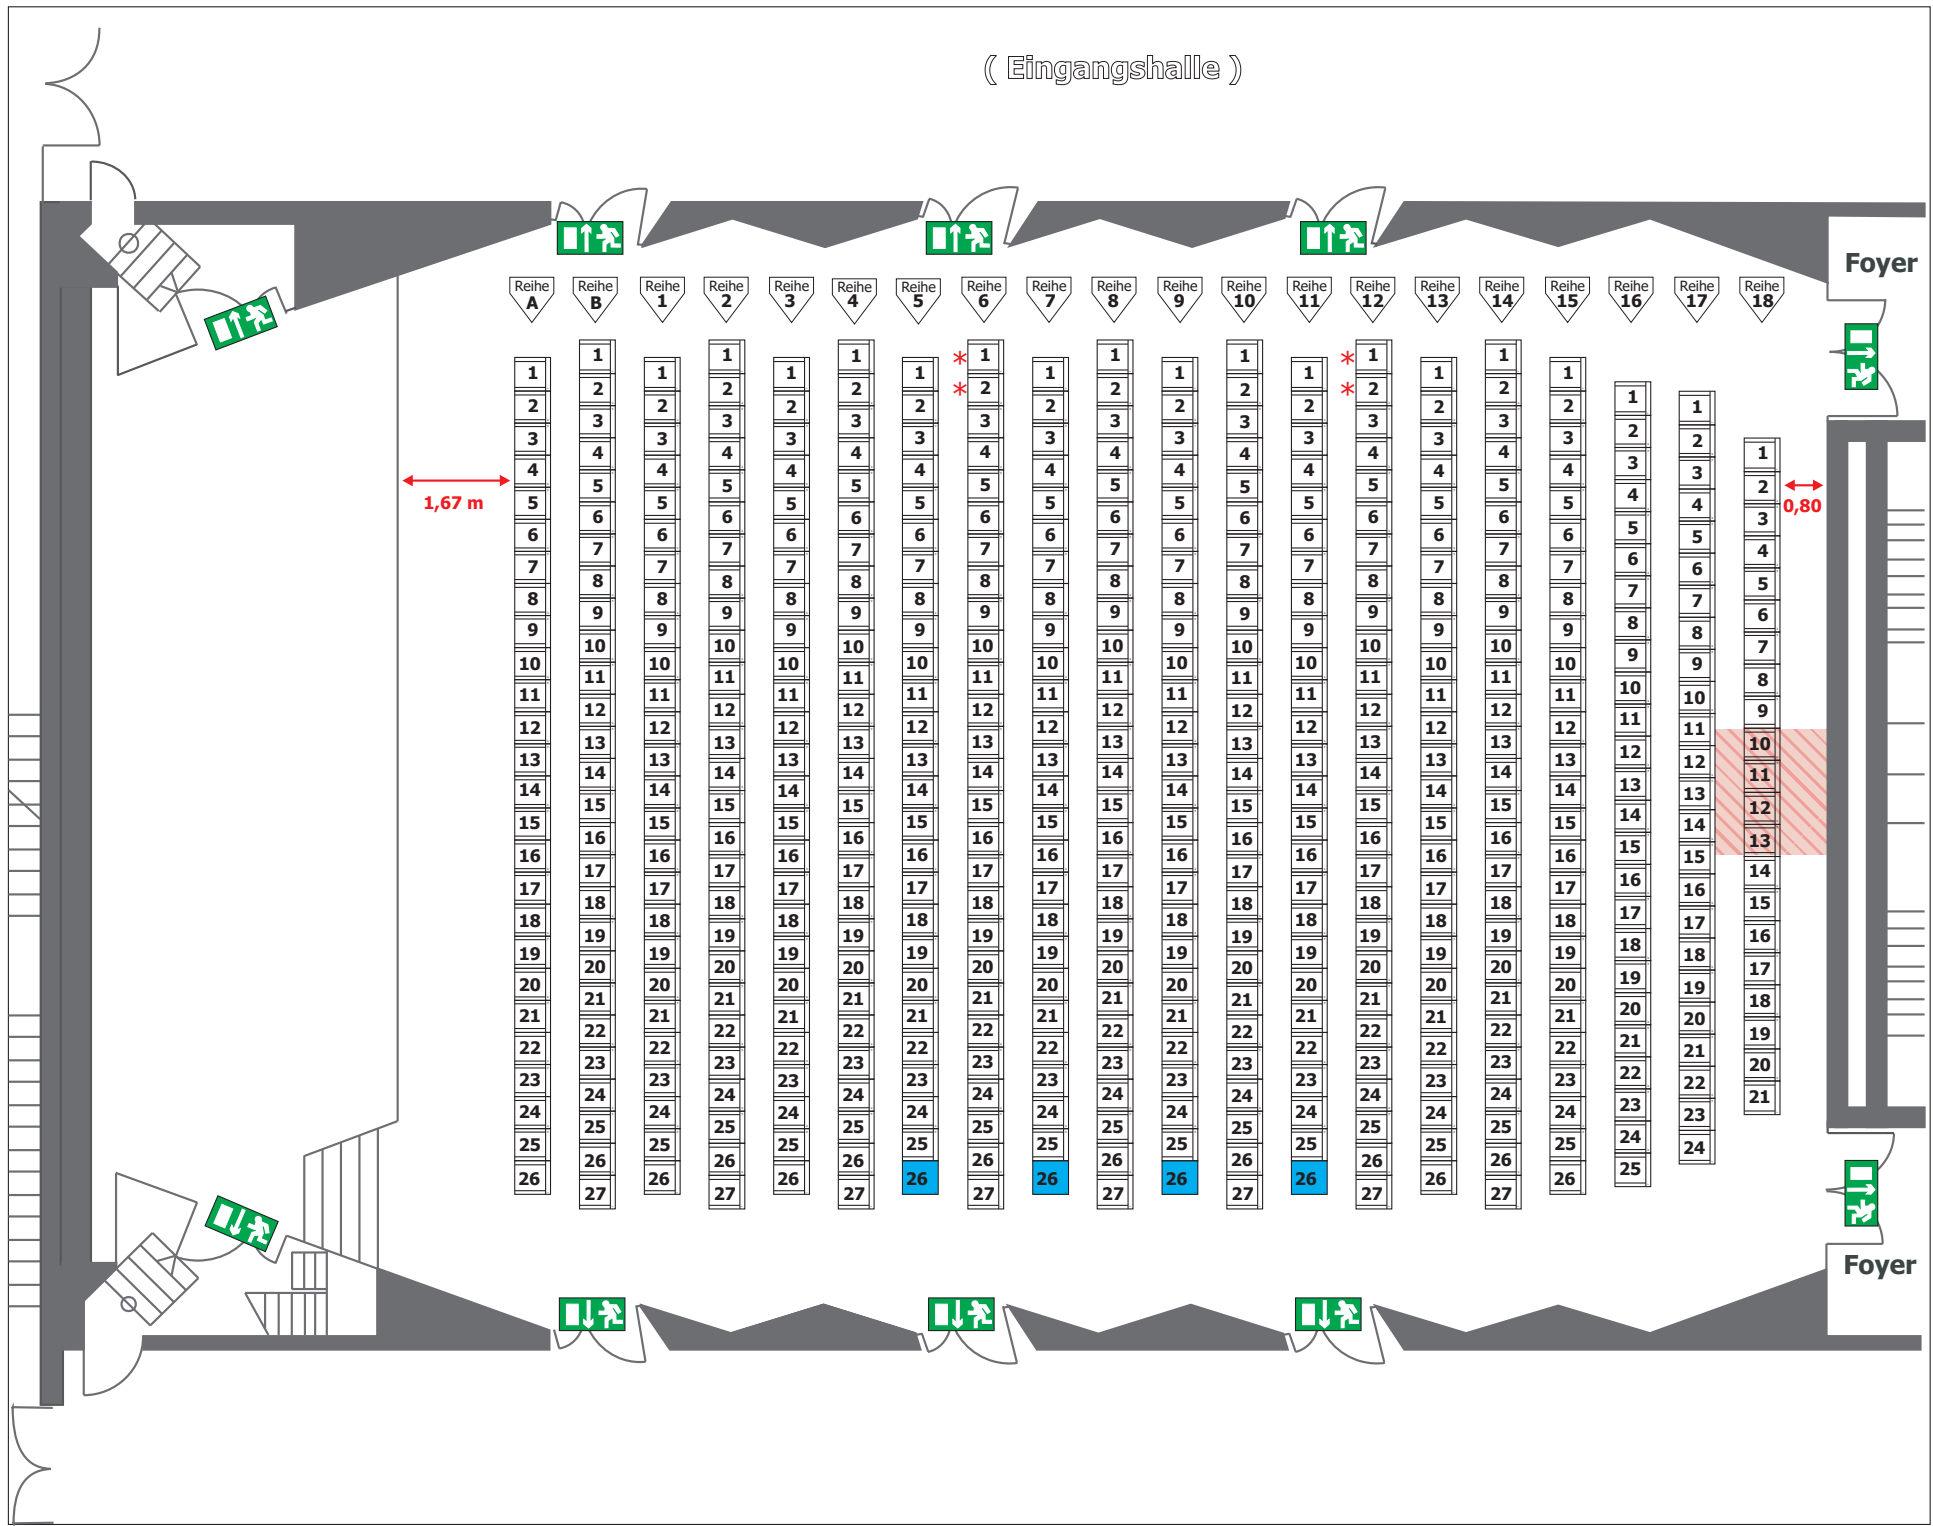


**Kontakt**

Münchener Straße 21  
90478 Nürnberg  
Tel. 0911/231-8000  
Fax 0911/231-8016  
meistersingerhalle@stadt.nuernberg.de  
www.meistersingerhalle.com


**Kleiner Saal**

Erdgeschoss  
Raumgröße: 404 m<sup>2</sup>  
Maße: 17,16 m x 23,20 m  
Raumhöhe: 6,90 m

**Bestuhlung**

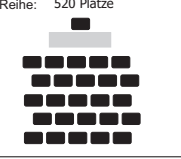

**Abstände**

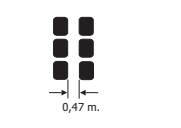

**Legende**

- \* = Dienstplätze
- 26 = Stuhl herausnehmbar für Rollstuhl
- = Platz für Mischpult oder Beamer

**Bitte beachten:**

Bei der Bestuhlung müssen verschiedene Faktoren berücksichtigt werden. Daher darf die Belegung der Räume nur in Absprache mit unseren Mitarbeitern erfolgen.

( Eingangshalle )

**Kontakt**

Münchener Straße 21  
90478 Nürnberg  
Tel. 0911/231-8000  
Fax 0911/231-8016  
meistersingerhalle@stadt.nuernberg.de  
www.meistersingerhalle.com


**Kleiner Saal**

Erdgeschoss


Raumgröße: 404 m<sup>2</sup>  
Maße: 17,16 m x 23,20 m  
Raumhöhe: 6,90 m

**Bestuhlung**

Reihe: 494 Plätze

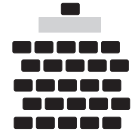

**Abstände**

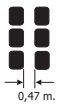


**Legende**

- \* = Dienstplätze
- 26 = Stuhl herausnehmbar für Rollstuhl
- = Platz für Mischpult oder Beamer

**Bitte beachten:**

Bei der Bestuhlung müssen verschiedene Faktoren berücksichtigt werden. Daher darf die Belegung der Räume nur in Absprache mit unseren Mitarbeitern erfolgen.

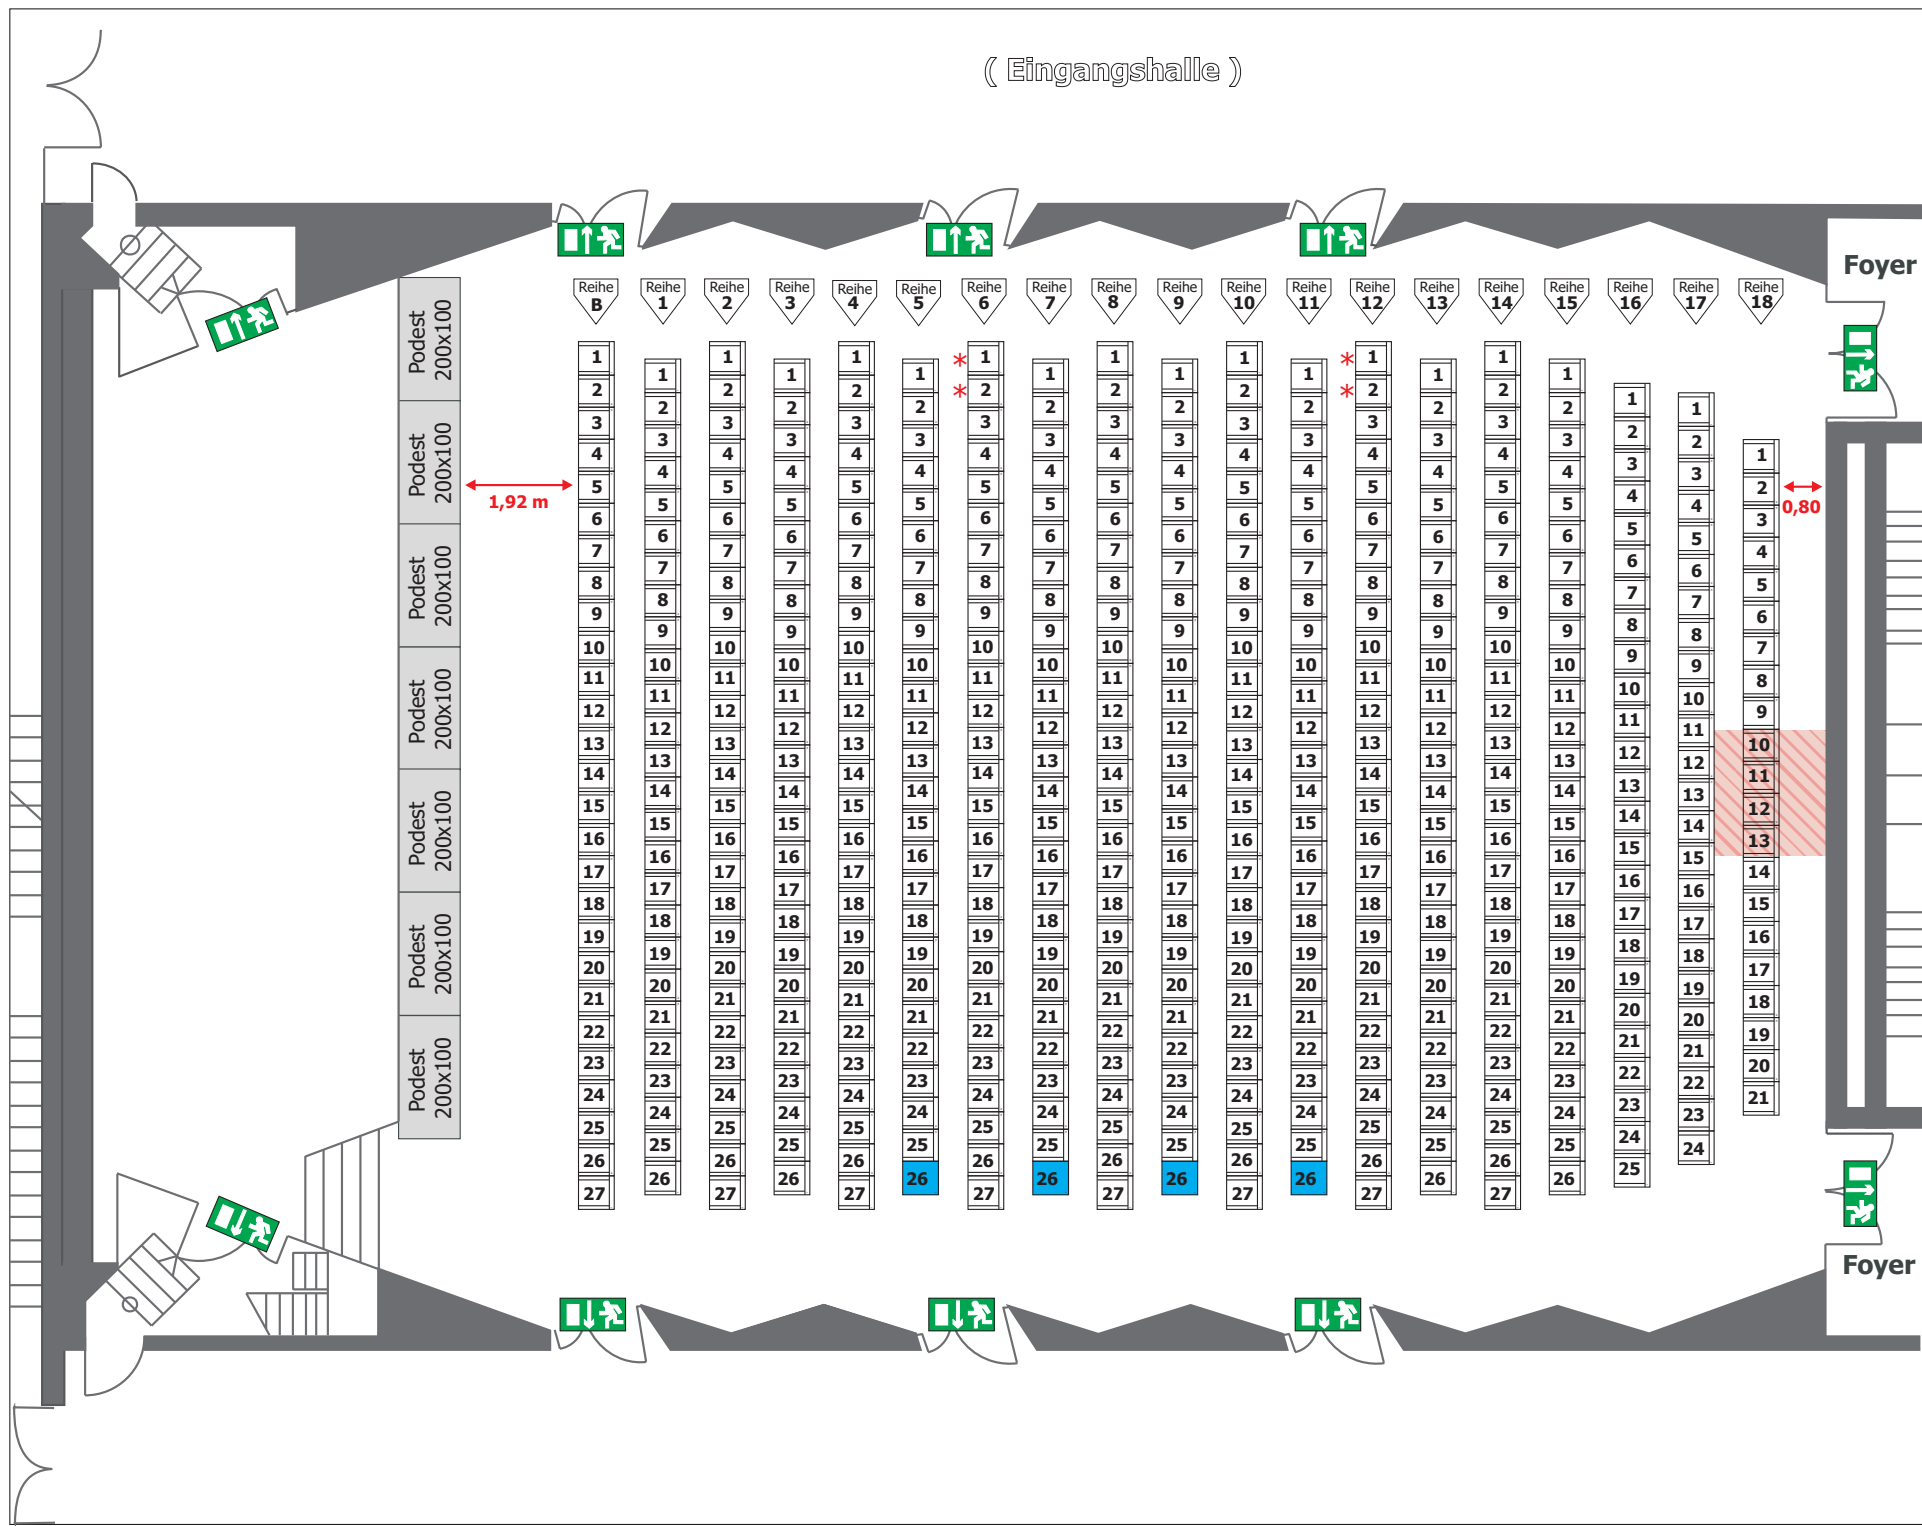

Foyer



Foyer



1,92 m

0,80

0,47 m

( Eingangshalle )

**Kontakt**

Münchener Straße 21  
90478 Nürnberg  
Tel. 0911/231-8000  
Fax 0911/231-8016  
meistersingerhalle@stadt.nuernberg.de  
www.meistersingerhalle.com


**Kleiner Saal**

Erdgeschoss


Raumgröße: 404 m<sup>2</sup>  
Maße: 17,16 m x 23,20 m  
Raumhöhe: 6,90 m

**Bestuhlung**

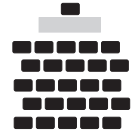

Reihe: 467 Plätze

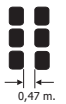

**Abstände**




**Legende**

- \* = Dienstplätze
- 26 =  Stuhl herausnehmbar für Rollstuhl
-  = Platz für Mischpult oder Beamer

**Bitte beachten:**

Bei der Bestuhlung müssen verschiedene Faktoren berücksichtigt werden. Daher darf die Belegung der Räume nur in Absprache mit unseren Mitarbeitern erfolgen.

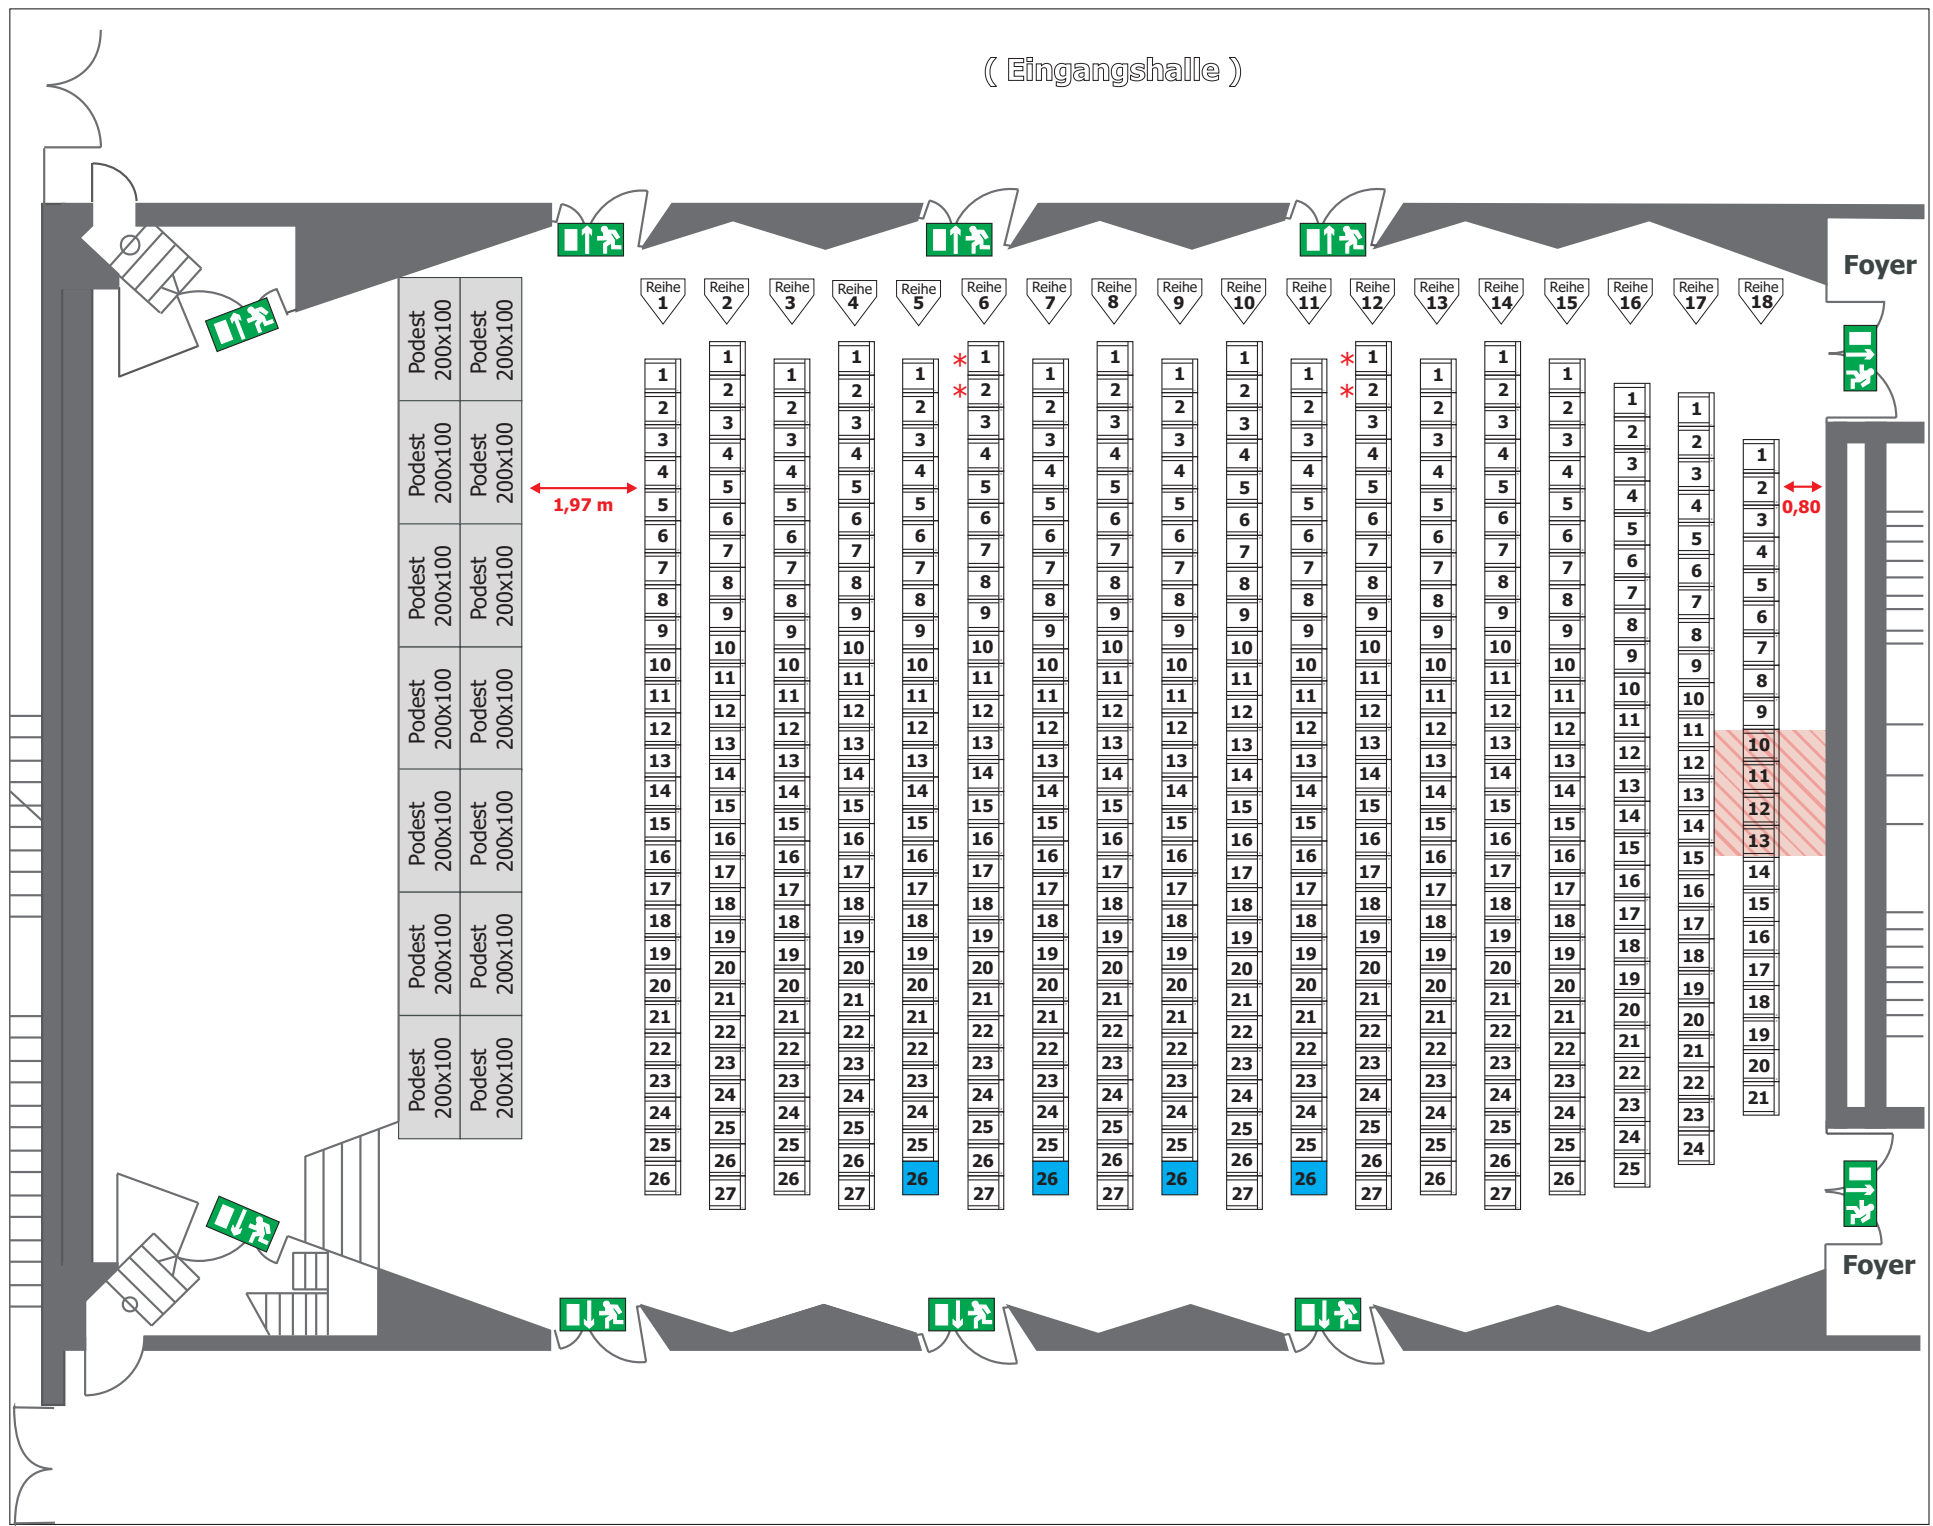


Foyer



Foyer



( Eingangshalle )

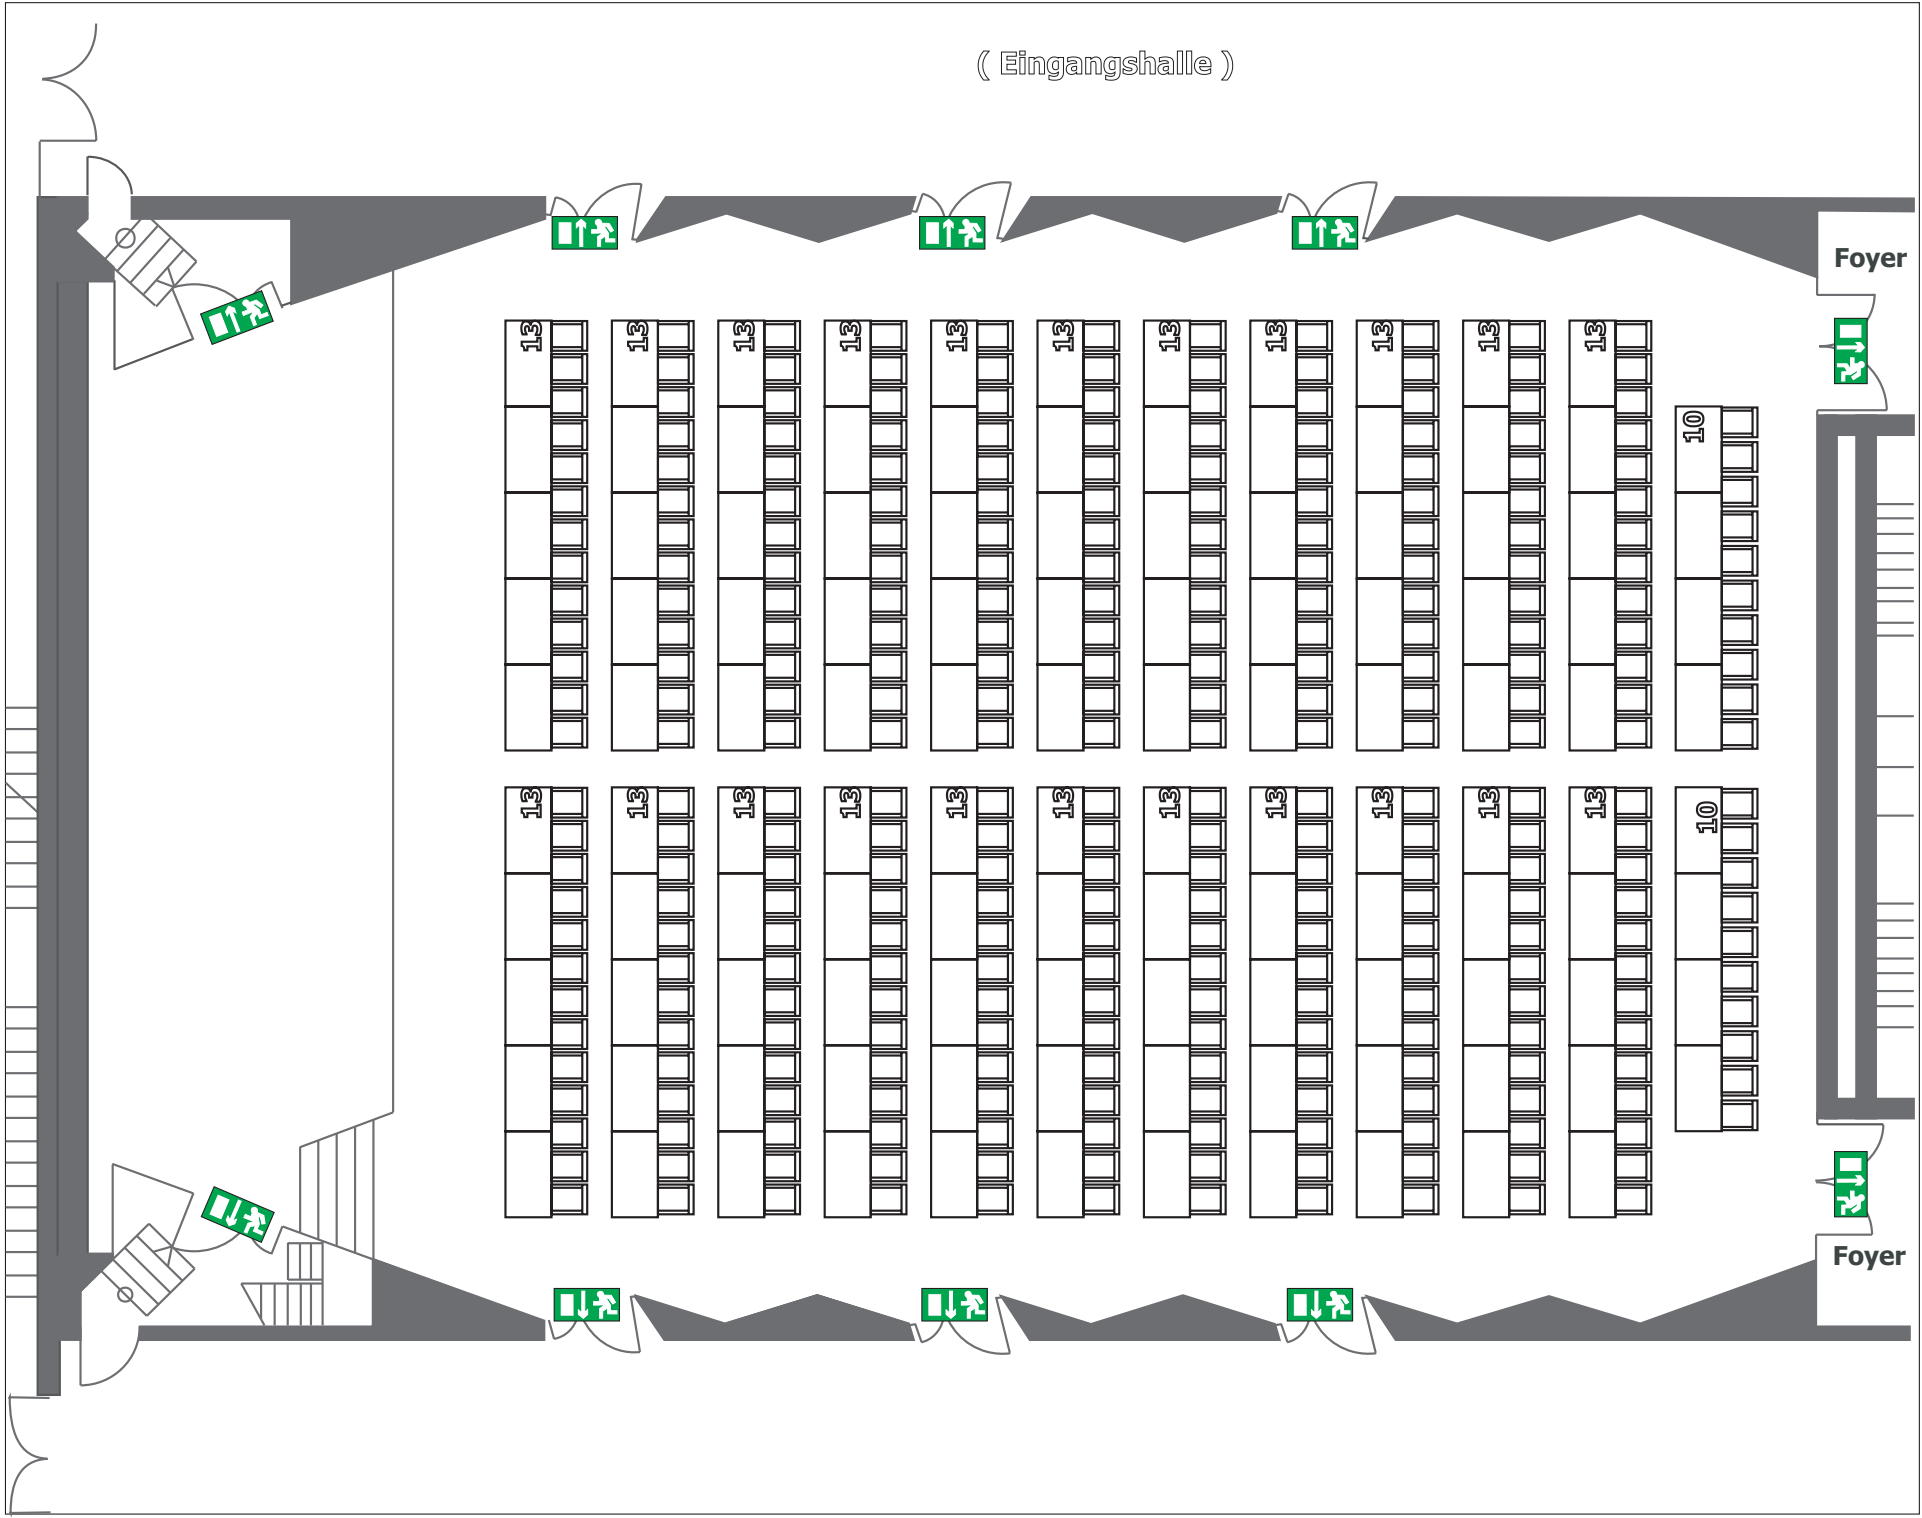

MEISTERSINGERHALLE  
NÜRNBERG

### Kontakt

Münchener Straße 21  
90478 Nürnberg

Tel. 0911/231-8000  
Fax 0911/231-8016  
meistersingerhalle@stadt.nuernberg.de  
www.meistersingerhalle.com

### Kleiner Saal

Erdgeschoss



Raumgröße: 404 m<sup>2</sup>  
Maße: 17,16 m x 23,20 m  
Raumhöhe: 6,90 m

### Bestuhlung

Parlament: 306 Plätze



### Abstände

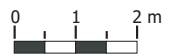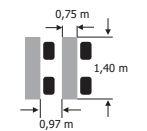

Eine exakte Entnahme  
der Maße ist nicht  
möglich.

### Bitte beachten:

Bei der Bestuhlung müssen  
verschiedene Faktoren  
berücksichtigt werden.  
Daher darf die Belegung der  
Räume nur in Absprache mit  
unseren Mitarbeitern  
erfolgen.

( Eingangshalle )



MEISTERSINGERHALLE  
NÜRNBERG

### Kontakt

Münchener Straße 21  
90478 Nürnberg

Tel. 0911/231-8000  
Fax 0911/231-8016  
meistersingerhalle@stadt.nuernberg.de  
www.meistersingerhalle.com

### Kleiner Saal

Erdgeschoss



Raumgröße: 404 m<sup>2</sup>  
Maße: 17,16 m x 23,20 m  
Raumhöhe: 6,90 m

### Bestuhlung

Parlament: 384 Plätze




### Abstände

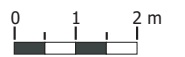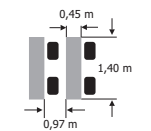

Eine exakte Entnahme  
der Maße ist nicht  
möglich.

### Bitte beachten:

Bei der Bestuhlung müssen  
verschiedene Faktoren  
berücksichtigt werden.  
Daher darf die Belegung der  
Räume nur in Absprache mit  
unsere Mitarbeiter  
erfolgen.

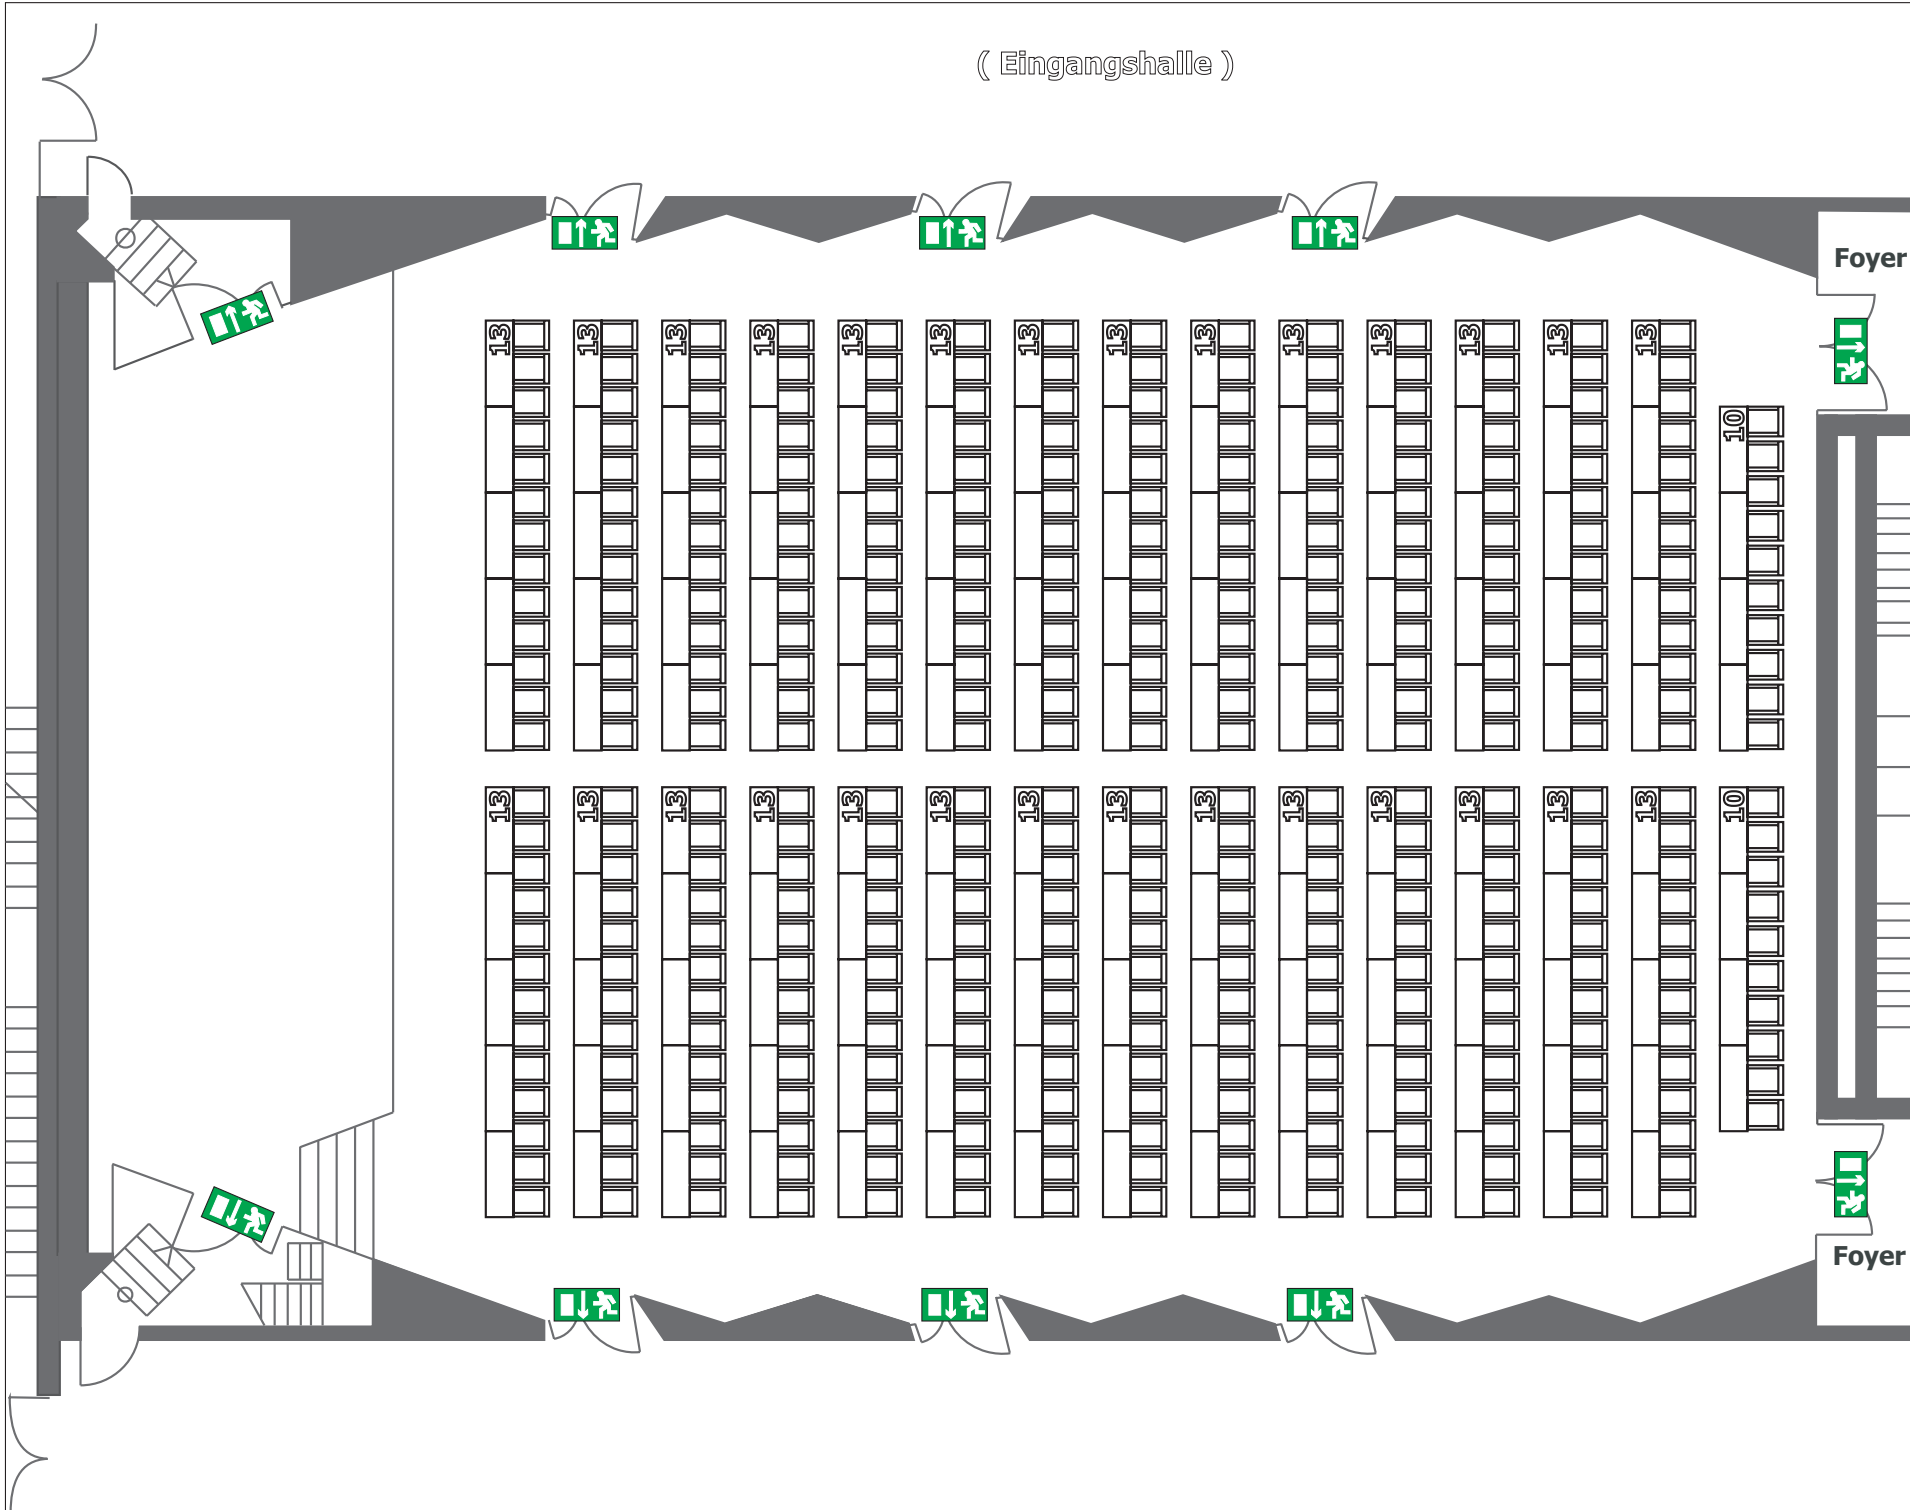



( Eingangshalle )



MEISTERSINGERHALLE  
NÜRNBERG

### Kontakt

Münchener Straße 21  
90478 Nürnberg

Tel. 0911/231-8000  
Fax 0911/231-8016  
meistersingerhalle@stadt.nuernberg.de  
www.meistersingerhalle.com


### Kleiner Saal

Erdgeschoss



Raumgröße: 404 m<sup>2</sup>  
Maße: 17,16 m x 23,20 m  
Raumhöhe: 6,90 m

### Bestuhlung

Bankett: 280 Plätze

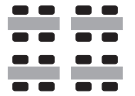

### Abstände

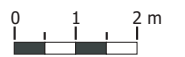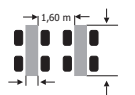

Eine exakte Entnahme  
der Maße ist nicht  
möglich.


### Bitte beachten:

Bei der Bestuhlung müssen  
verschiedene Faktoren  
berücksichtigt werden.  
Daher darf die Belegung der  
Räume nur in Absprache mit  
unseren Mitarbeitern  
erfolgen.

Foyer



Foyer

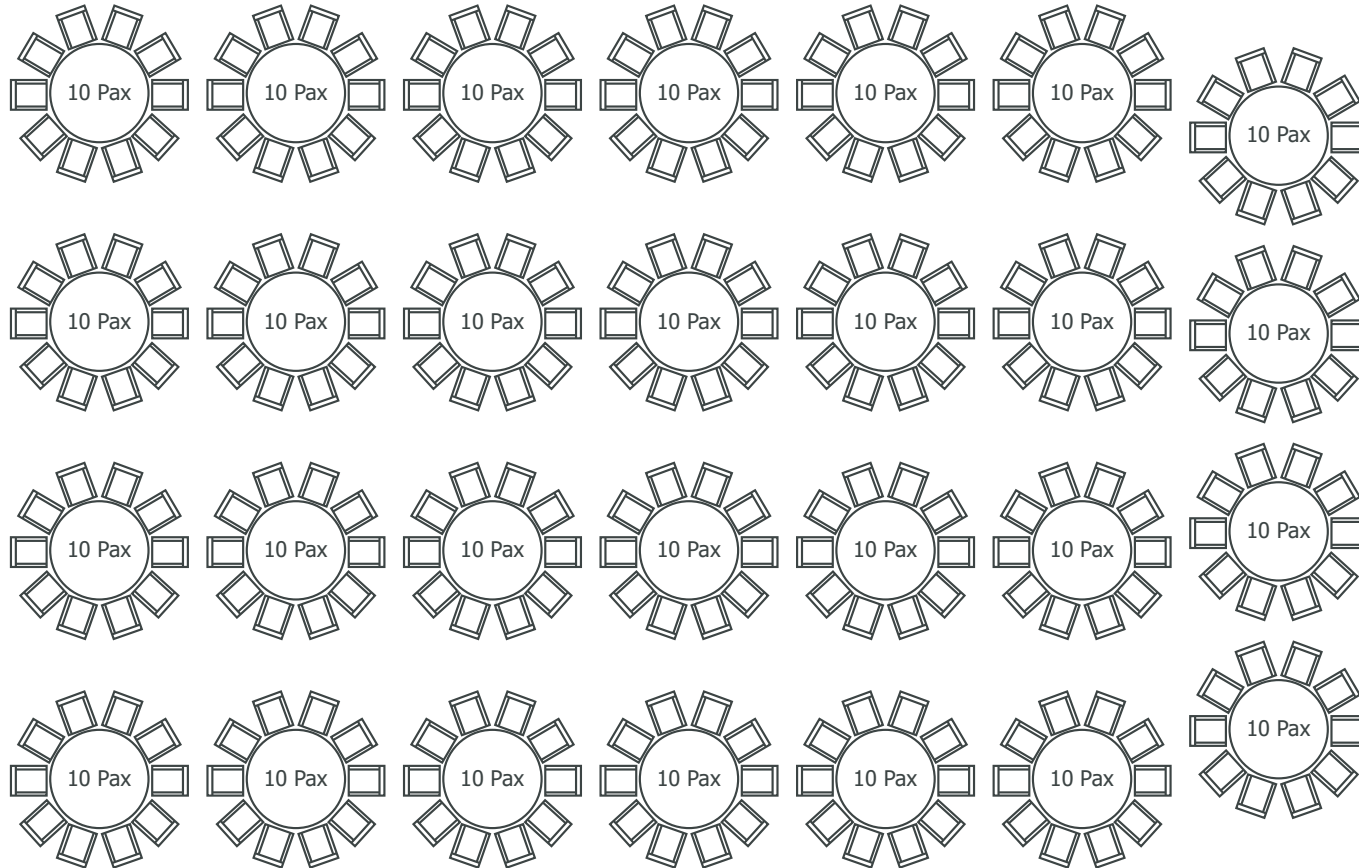

( Eingangshalle )



MEISTERSINGERHALLE  
NÜRNBERG

### Kontakt

Münchener Straße 21  
90478 Nürnberg

Tel. 0911/231-8000  
Fax 0911/231-8016  
meistersingerhalle@stadt.nuernberg.de  
www.meistersingerhalle.com

### Kleiner Saal

Erdgeschoss



Raumgröße: 404 m<sup>2</sup>  
Maße: 17,16 m x 23,20 m  
Raumhöhe: 6,90 m

### Bestuhlung

Bankett: 444 Plätze



### Abstände

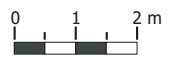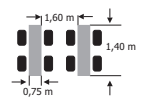

Eine exakte Entnahme  
der Maße ist nicht  
möglich.


### Bitte beachten:

Bei der Bestuhlung müssen  
verschiedene Faktoren  
berücksichtigt werden.  
Daher darf die Belegung der  
Räume nur in Absprache mit  
unsere Mitarbeiter  
erfolgen.


Foyer



Foyer

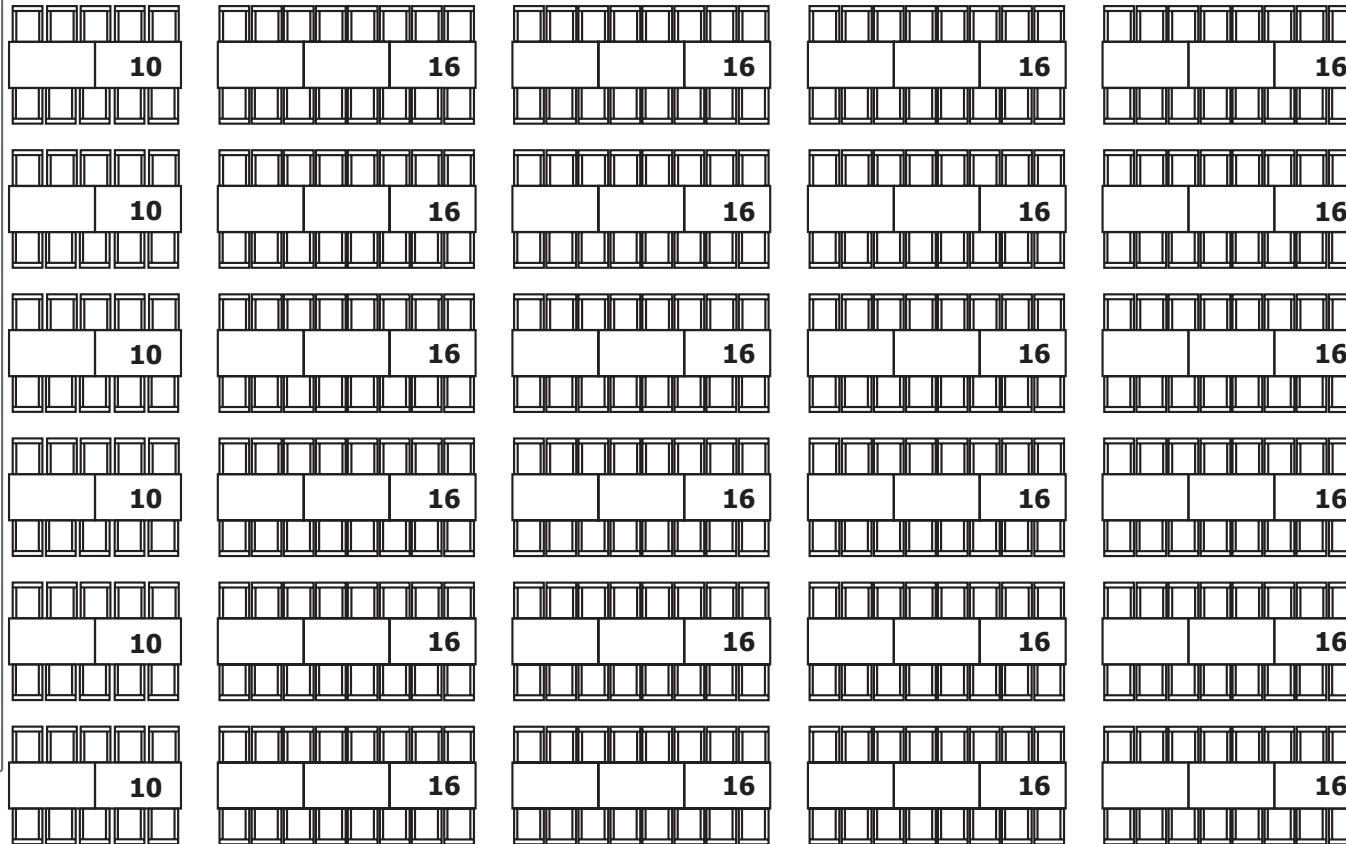

( Eingangshalle )

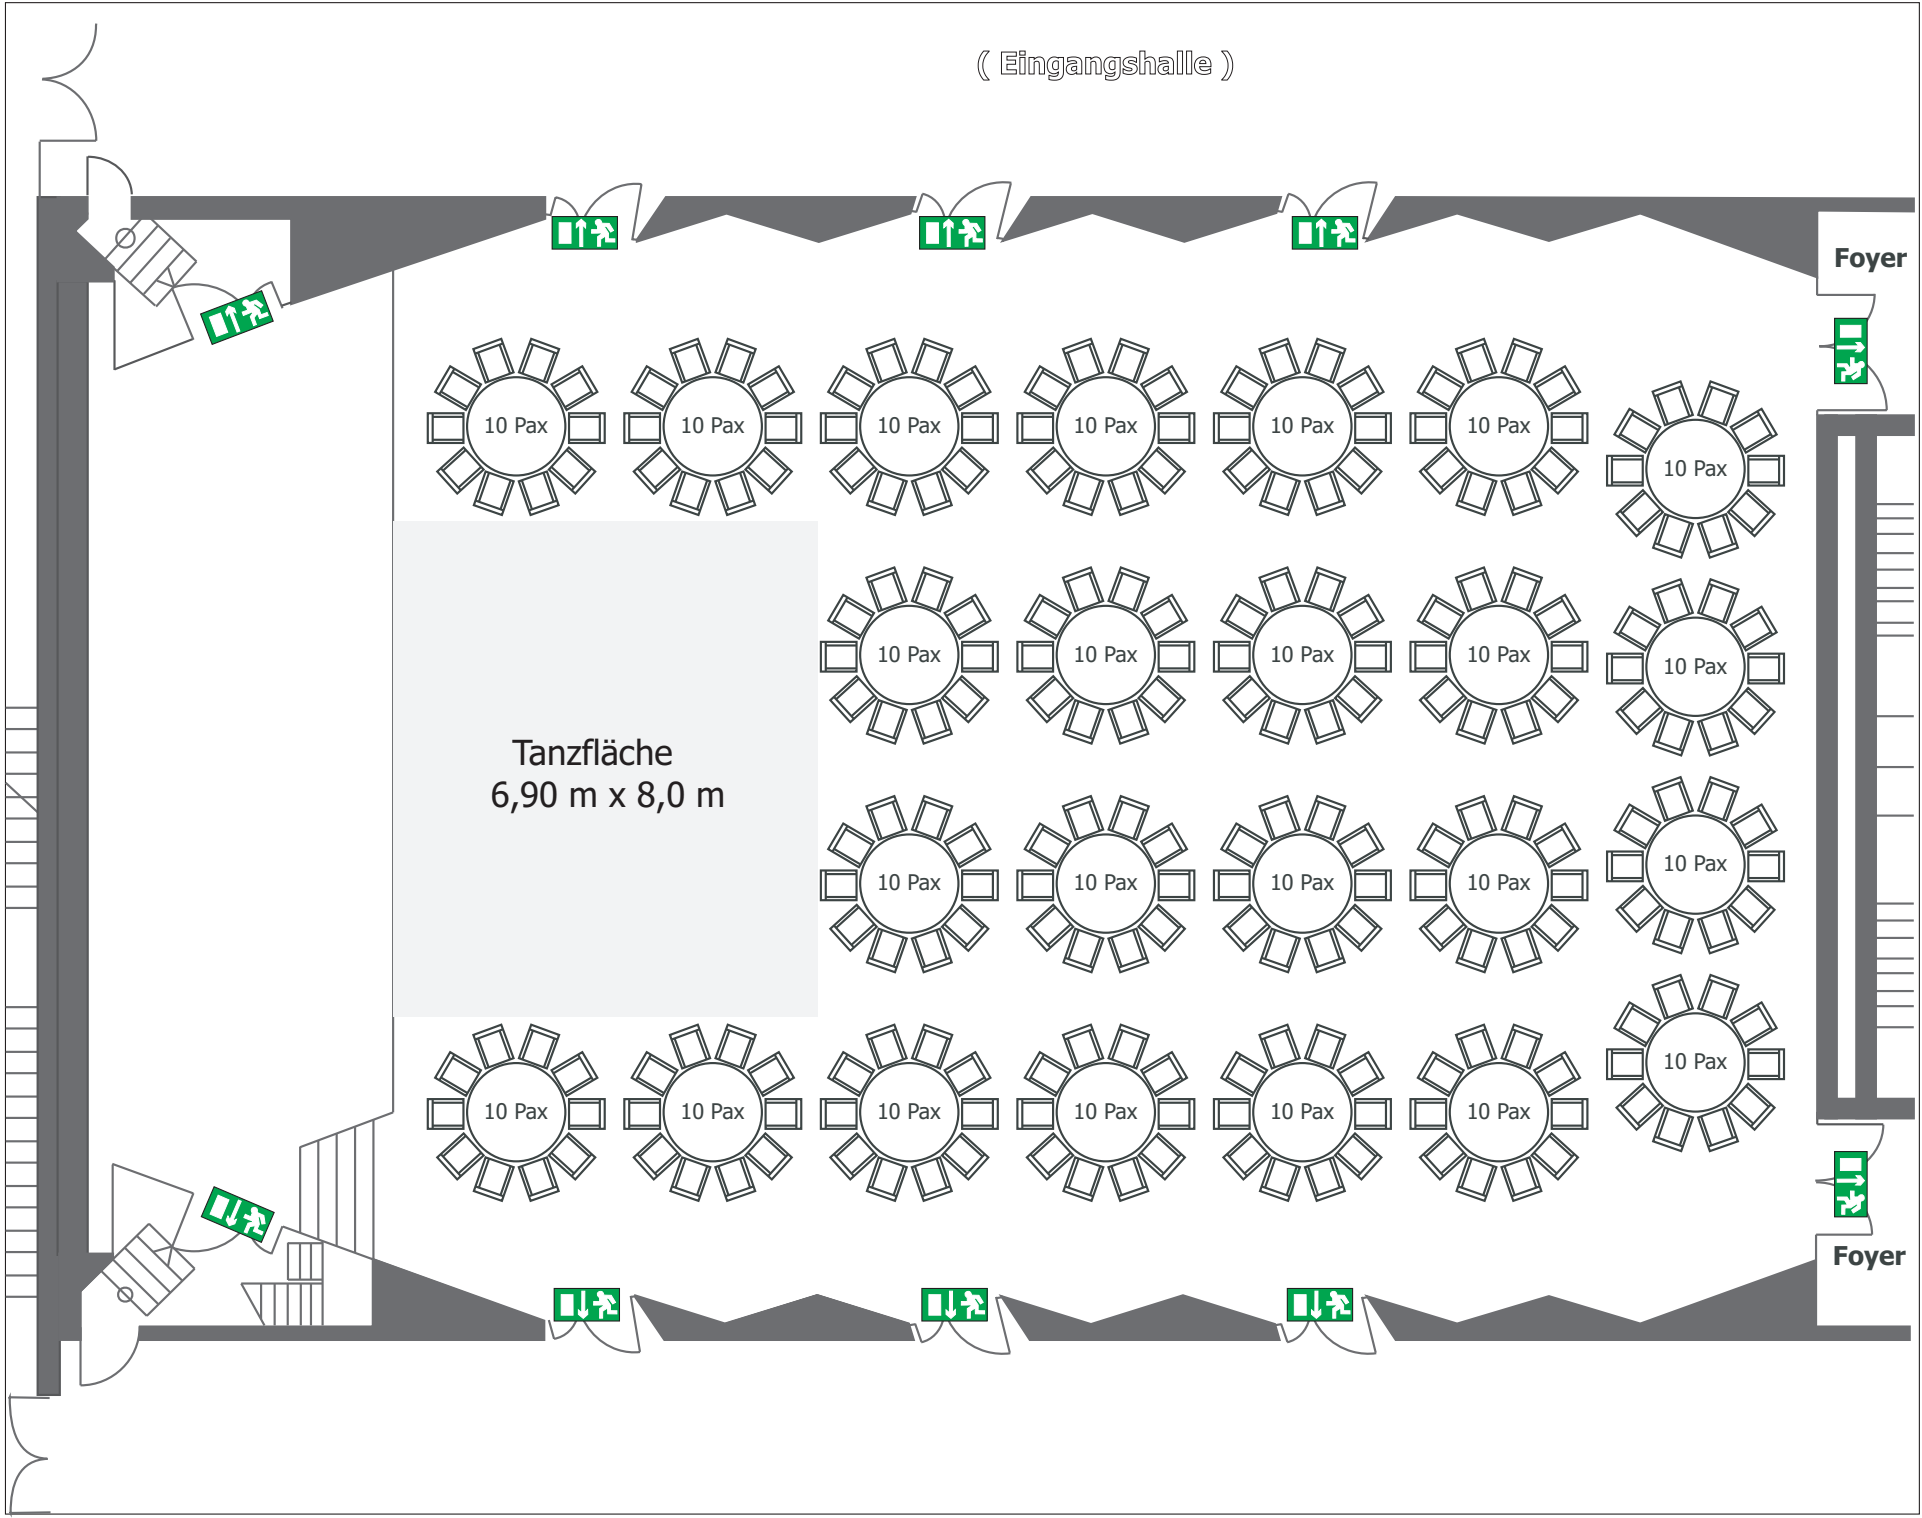

**Kontakt**  
Münchener Straße 21  
90478 Nürnberg  
Tel. 0911/231-8000  
Fax 0911/231-8016  
meistersingerhalle@stadt.nuernberg.de  
www.meistersingerhalle.com

**Kleiner Saal**  
Erdgeschoss  
Raumgröße: 404 m<sup>2</sup>  
Maße: 17,16 m x 23,20 m  
Raumhöhe: 6,90 m

**Bestuhlung**  
Bankett: 240 Plätze

**Abstände**



Eine exakte Entnahme der Maße ist nicht möglich.

**Bitte beachten:**  
Bei der Bestuhlung müssen verschiedene Faktoren berücksichtigt werden. Daher darf die Belegung der Räume nur in Absprache mit unseren Mitarbeitern erfolgen.

( Eingangshalle )

### Kontakt

Münchener Straße 21  
90478 Nürnberg

Tel. 0911/231-8000  
Fax 0911/231-8016  
meistersingerhalle@stadt.nuernberg.de  
www.meistersingerhalle.com


### Kleiner Saal

Erdgeschoss



Raumgröße: 404 m<sup>2</sup>  
Maße: 17,16 m x 23,20 m  
Raumhöhe: 6,90 m

### Bestuhlung

Bankett: 340 Plätze

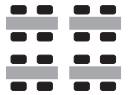

### Abstände

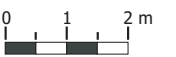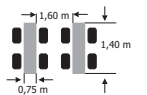

Eine exakte Entnahme  
der Maße ist nicht  
möglich.


### Bitte beachten:

Bei der Bestuhlung müssen  
verschiedene Faktoren  
berücksichtigt werden.  
Daher darf die Belegung der  
Räume nur in Absprache mit  
unsere Mitarbeiterinnen  
erfolgen.


Foyer



Foyer

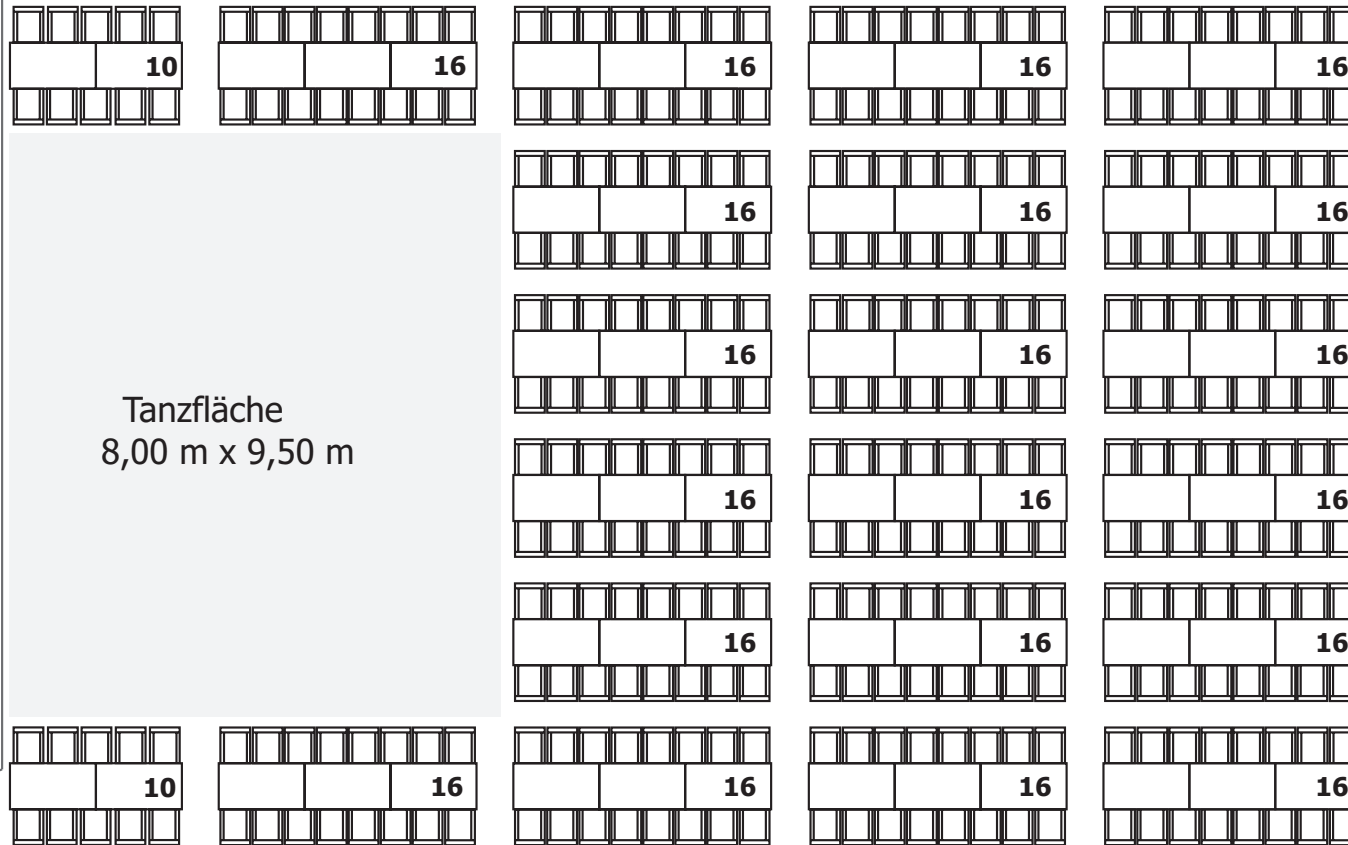

( Eingangshalle )

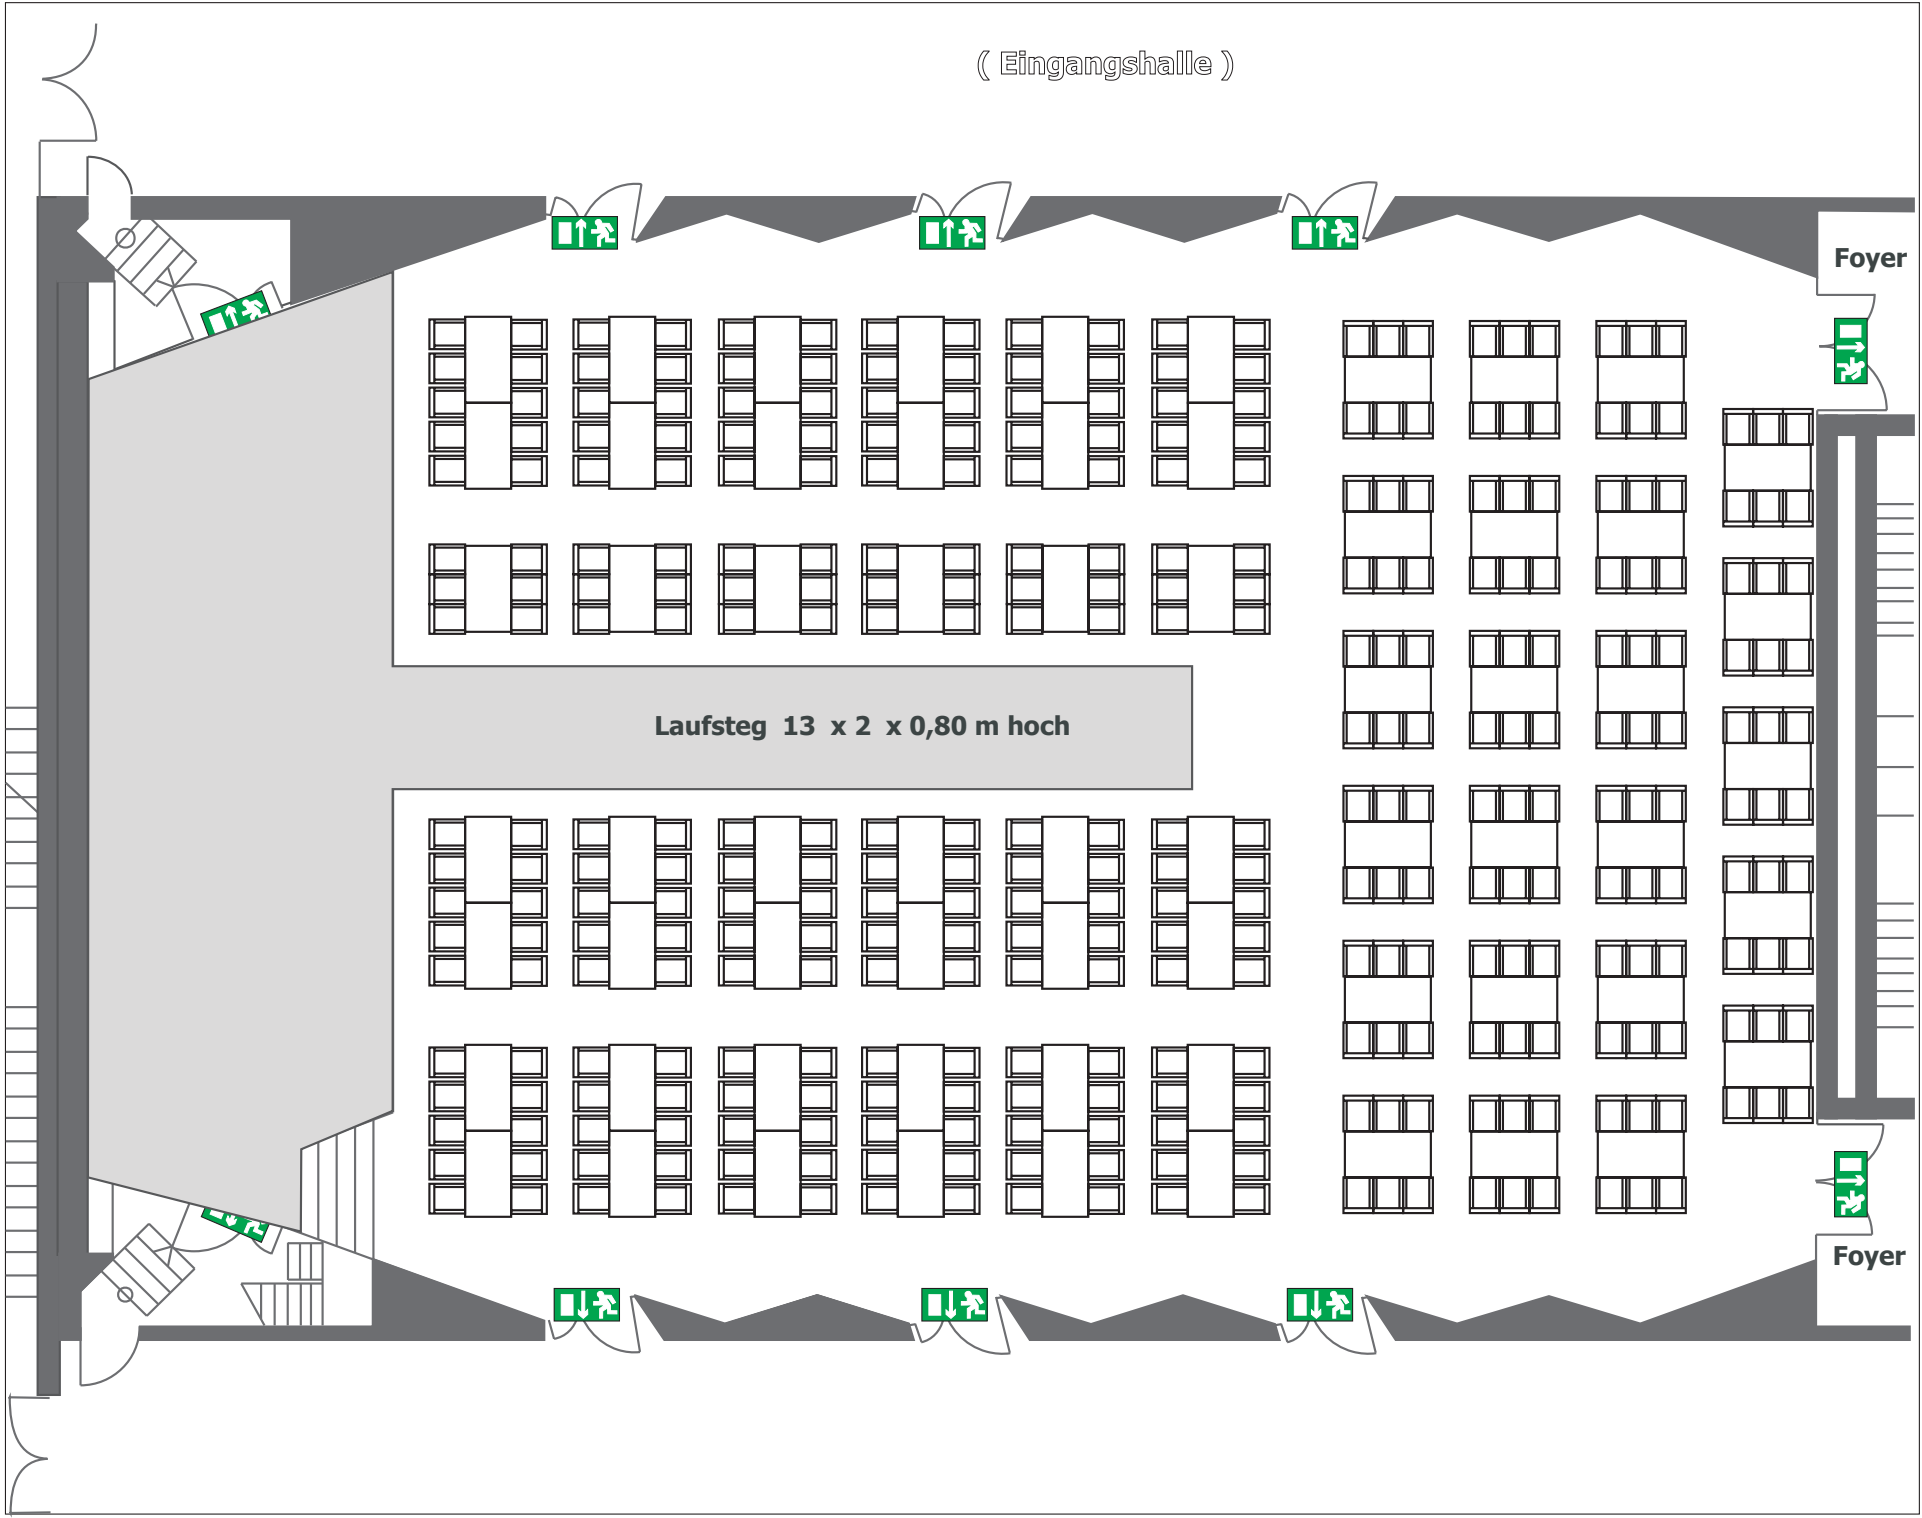

### Kontakt

Münchener Straße 21  
90478 Nürnberg

Tel. 0911/231-8000  
Fax 0911/231-8016  
meistersingerhalle@stadt.nuernberg.de  
www.meistersingerhalle.com


### Kleiner Saal

Erdgeschoss



Raumgröße: 404 m<sup>2</sup>  
Maße: 17,16 m x 23,20 m  
Raumhöhe: 6,90 m

### Bestuhlung

Laufsteg: 354 Plätze

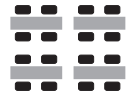

### Abstände

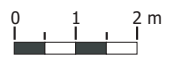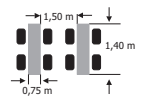

Eine exakte Entnahme der Maße ist nicht möglich.

### Bitte beachten:

Bei der Bestuhlung müssen verschiedene Faktoren berücksichtigt werden. Daher darf die Belegung der Räume nur in Absprache mit unseren Mitarbeitern erfolgen.