

Kleines Foyer



Daten:

- Größe: 620 m²
- Raummaße: 22,52 m x 26,23 m
- Raumhöhe: 5,75 m
- Erdgeschoss
- Belastbarkeit des Bodens: max. 500 kg/m², keine Punktbelastung

Ausstattung:


- Frischluftzufuhr
- Marmorboden
- Tageslicht
- Stromanschlüsse: s. Stromplan

Kapazitäten:

- Reihenbestuhlung: nach Bedarf
- Parlamentarisch: 268 Personen
- Parlamentarisch mit schmalen Tischen: 330 Personen
- Bankettbestuhlung (ohne Tanzfläche): 620 Personen



MEISTERSINGERHALLE
NÜRNBERG

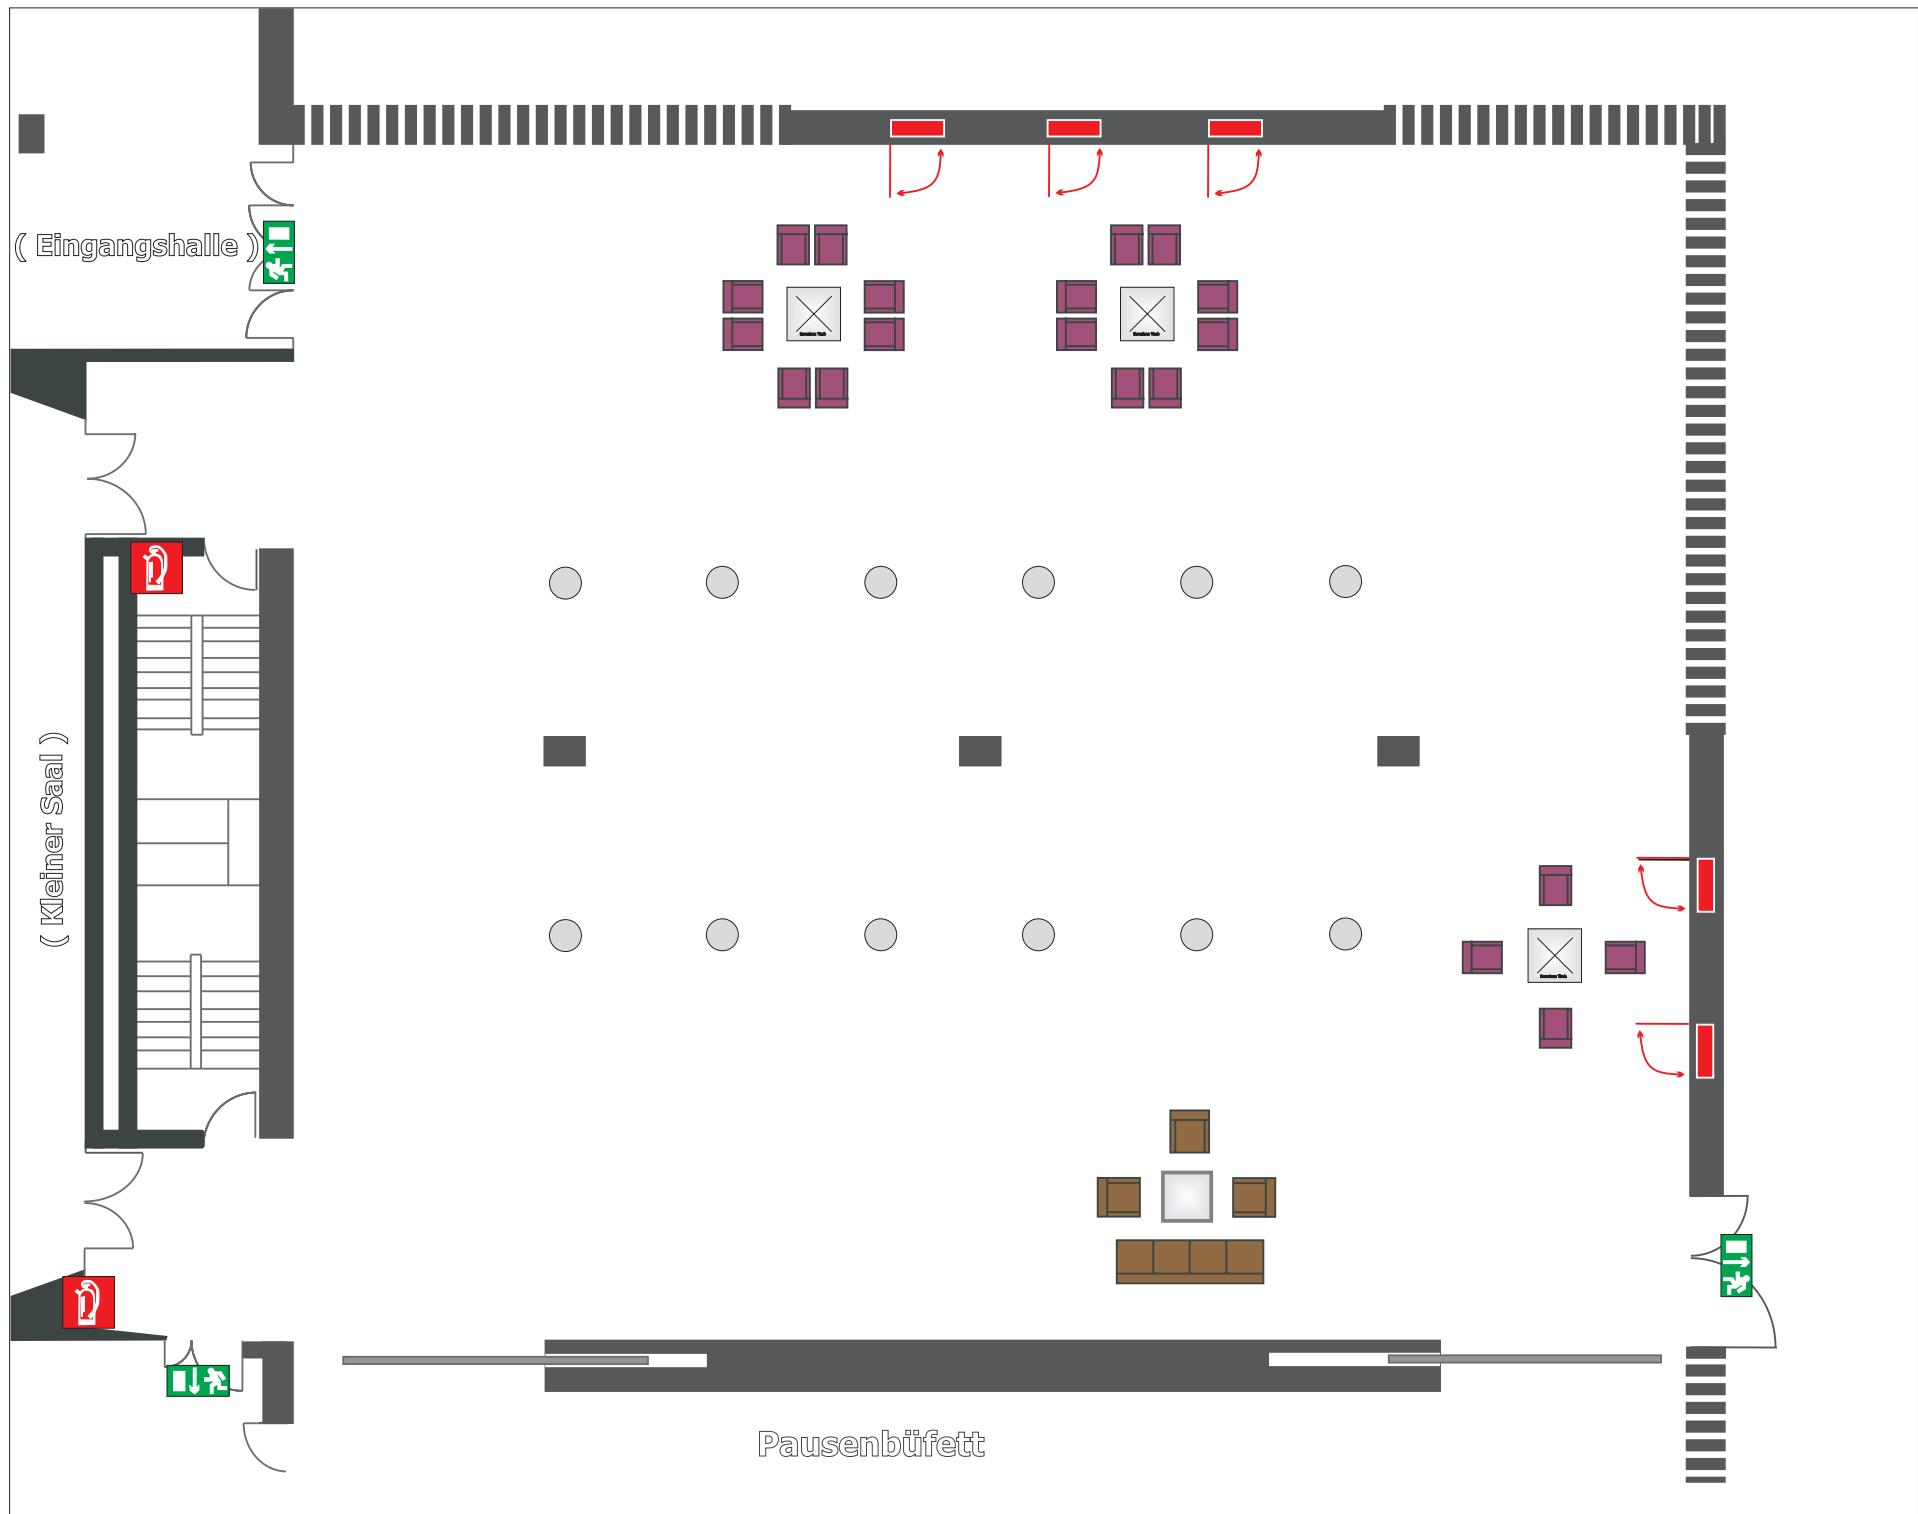

Kontakt

Münchener Straße 21
90478 Nürnberg
Tel. 0911/231-8000
Fax 0911/231-8016
meistersingerhalle@stadt.nuernberg.de
www.meistersingerhalle.com

Kleines Foyer

Erdgeschoss


Raumgröße: 620 m²
Maße: 22,52 m x 26,23 m
Raumhöhe: 5,75 m

Bestuhlung

Standard

Abstände

entfällt

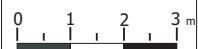


Eine exakte Entnahme der Maße ist nicht möglich.

Bitte beachten:

Bei der Bestuhlung müssen verschiedene Faktoren berücksichtigt werden.
Daher darf die Belegung der Räume nur in Absprache mit unseren Mitarbeitern erfolgen.



MEISTERSINGERHALLE
NÜRNBERG

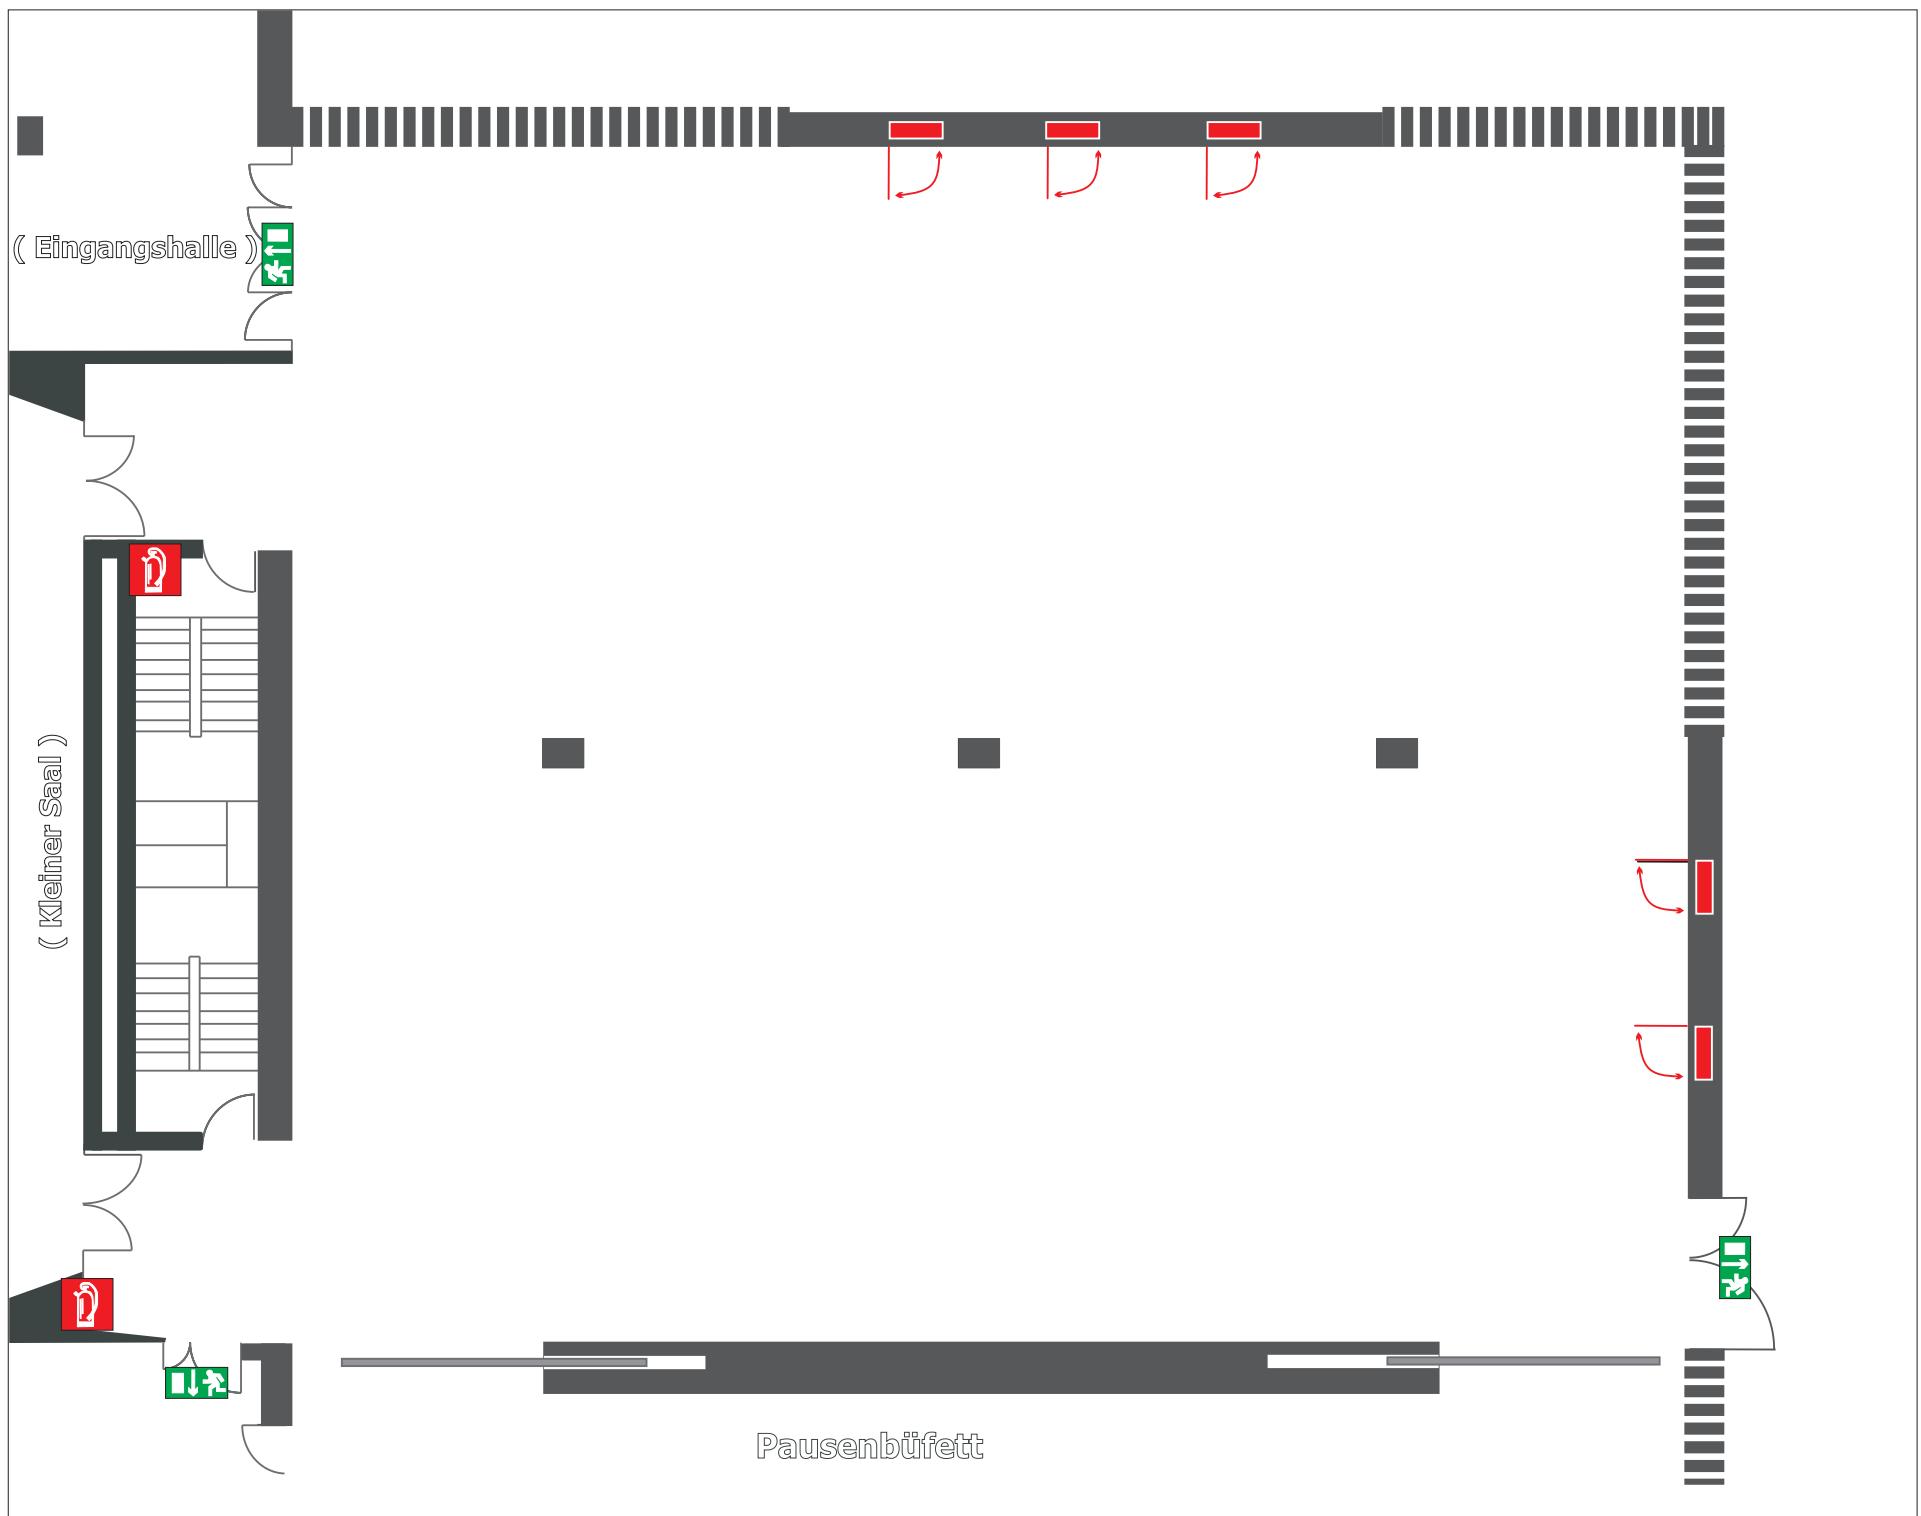

Kontakt

Münchener Straße 21
90478 Nürnberg

Tel. 0911/231-8000
Fax 0911/231-8016
meistersingerhalle@stadt.nuernberg.de
www.meistersingerhalle.com

Kleines Foyer

Erdgeschoss


Raumgröße: 620 m²
Maße: 22,52 m x 26,23 m
Raumhöhe: 5,75 m

Bestuhlung

leer

Abstände

entfällt

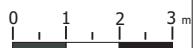

Eine exakte Entnahme
der Maße ist nicht
möglich.

Bitte beachten:

Bei der Bestuhlung müssen
verschiedene Faktoren
berücksichtigt werden.
Daher darf die Belegung der
Räume nur in Absprache mit
unseren Mitarbeitern
erfolgen.



MEISTERSINGERHALLE
NÜRNBERG

Kontakt

Münchener Straße 21
90478 Nürnberg

Tel. 0911/231-8000
Fax 0911/231-8016
meistersingerhalle@stadt.nuernberg.de
www.meistersingerhalle.com

Kleines Foyer

Erdgeschoss

Raumgröße: 620 m²
Maße: 22,52 m x 26,23 m
Raumhöhe: 5,75 m

Bestuhlung

leer

Abstände


entfällt



Eine exakte Entnahme
der Maße ist nicht
möglich.

Bitte beachten:

Bei der Bestuhlung müssen
verschiedene Faktoren
berücksichtigt werden.
Daher darf die Belegung der
Räume nur in Absprache mit
unseren Mitarbeitern
erfolgen.

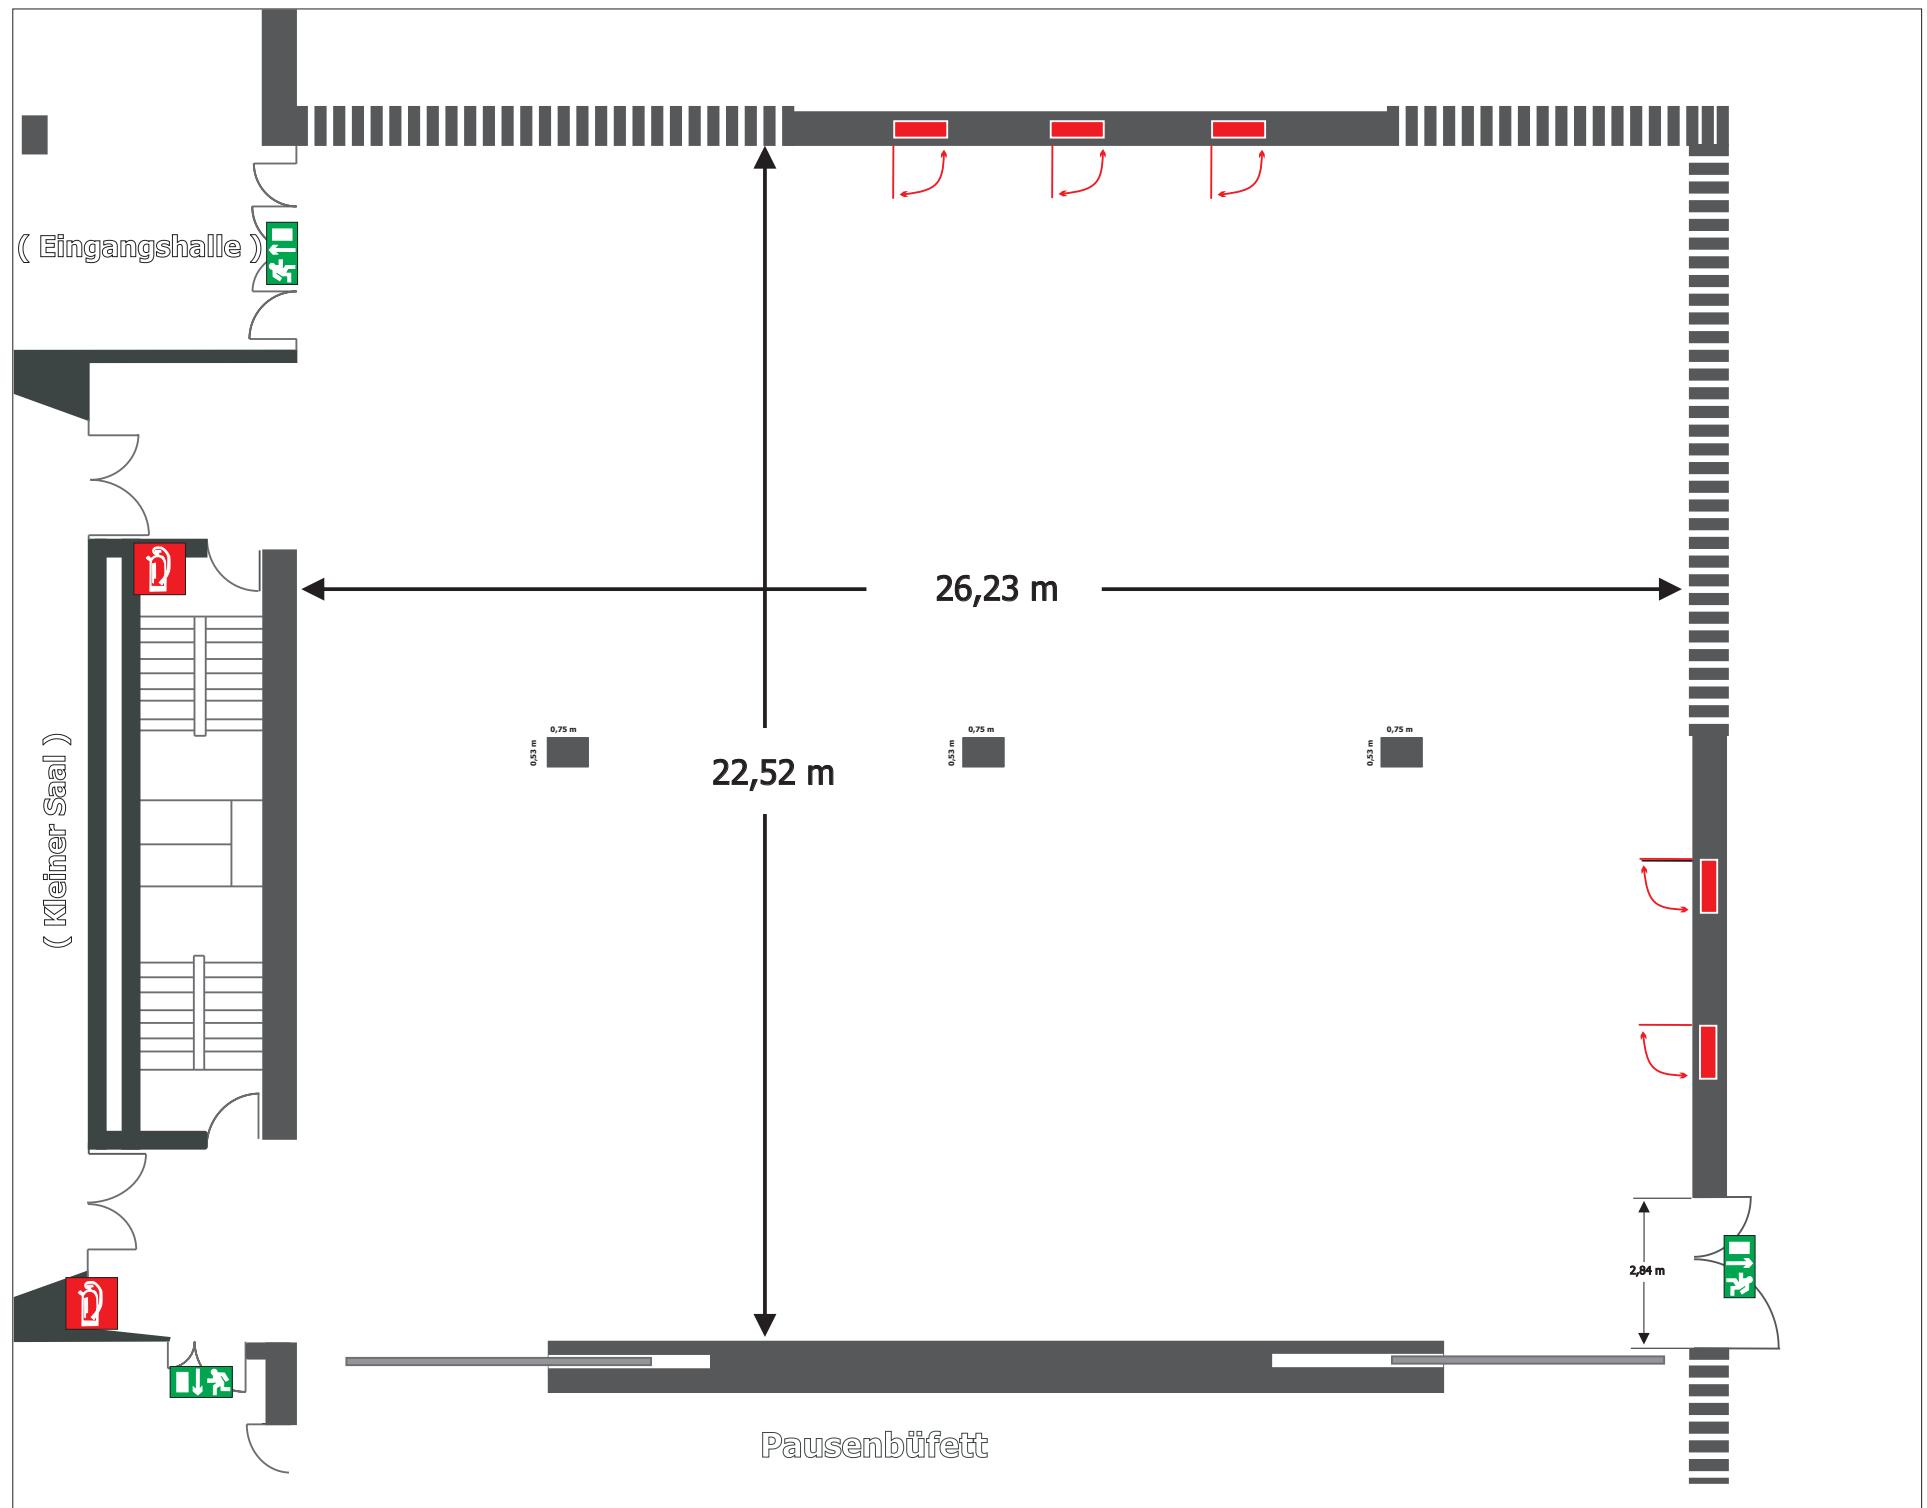



MEISTERSINGERHALLE
NÜRNBERG

Kontakt

Münchener Straße 21
90478 Nürnberg

Tel. 0911/231-8000
Fax 0911/231-8016
meistersingerhalle@stadt.nuernberg.de
www.meistersingerhalle.com


Kleines Foyer

Erdgeschoss



Raumgröße: 620 m²
Maße: 22,52 m x 26,23 m
Raumhöhe: 5,75 m

Bestuhlung

Bankett: 620 Plätze

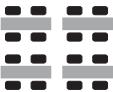

Abstände

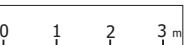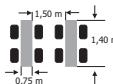

Eine exakte Entnahme
der Maße ist nicht
möglich.

Bitte beachten:

Bei der Bestuhlung müssen
verschiedene Faktoren
berücksichtigt werden.
Daher darf die Belegung der
Räume nur in Absprache mit
unseren Mitarbeitern
erfolgen.

(Eingangshalle)

(Kleiner Saal)

Pausenbüfett