

Konferenzraum 4



Daten:


- Größe: 73 m²
- Raummaße: 11,52 m x 6,34 m
- Raumhöhe: 2,55 m
- Türmaße: 1,02 m x 2,02 m
- Obergeschoss (ohne Aufzug)


Ausstattung:

- Beamer (VGA-, HDMI-Anschluss, 4.500 ANSI-Lumen)
- Overheadprojektor
- Flip-Chart
- Pinnwand
- Telefon
- ISDN-Anschluss (bei Bedarf)
- Fax-Anschluss (bei Bedarf)
- Internetzugang mit HotSpot
- CEE 380/32 A
- Klimaanlage
- Verdunkelungsvorhang
- Teppichboden

Kapazitäten:

- Reihenbestuhlung: 81 Personen
- Parlamentarisch: 40 Personen
- Parlamentarisch mit schmalen Tischen: 42 Personen
- Bankettbestuhlung: nach Bedarf
- Blockbestuhlung: 34 Personen
- U-Form: 57 Personen

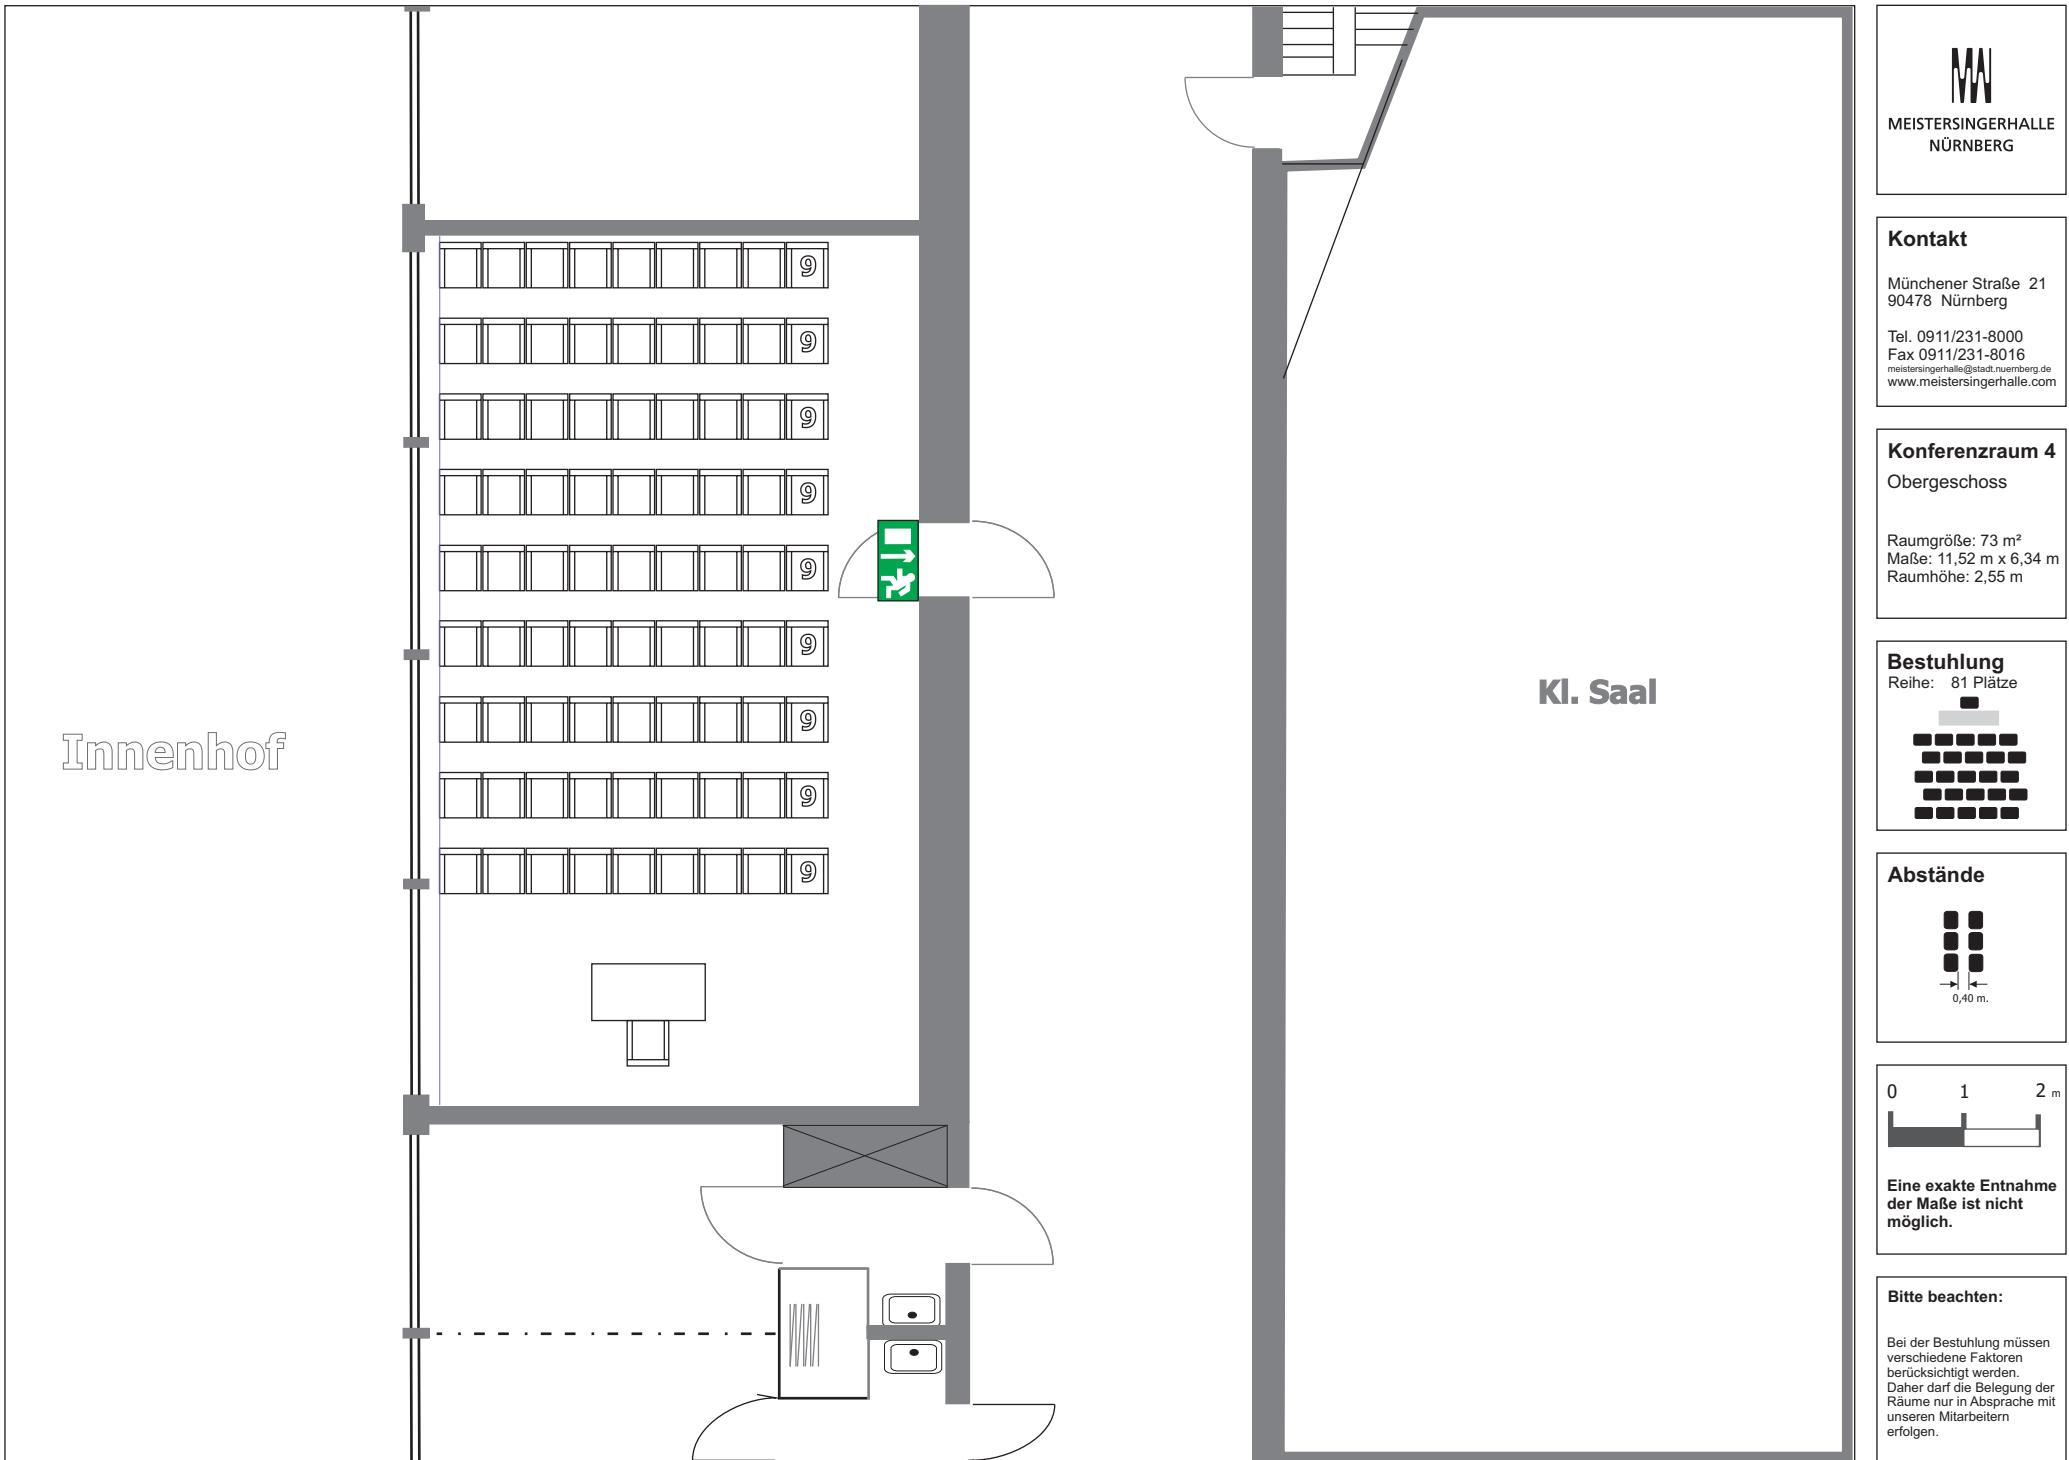

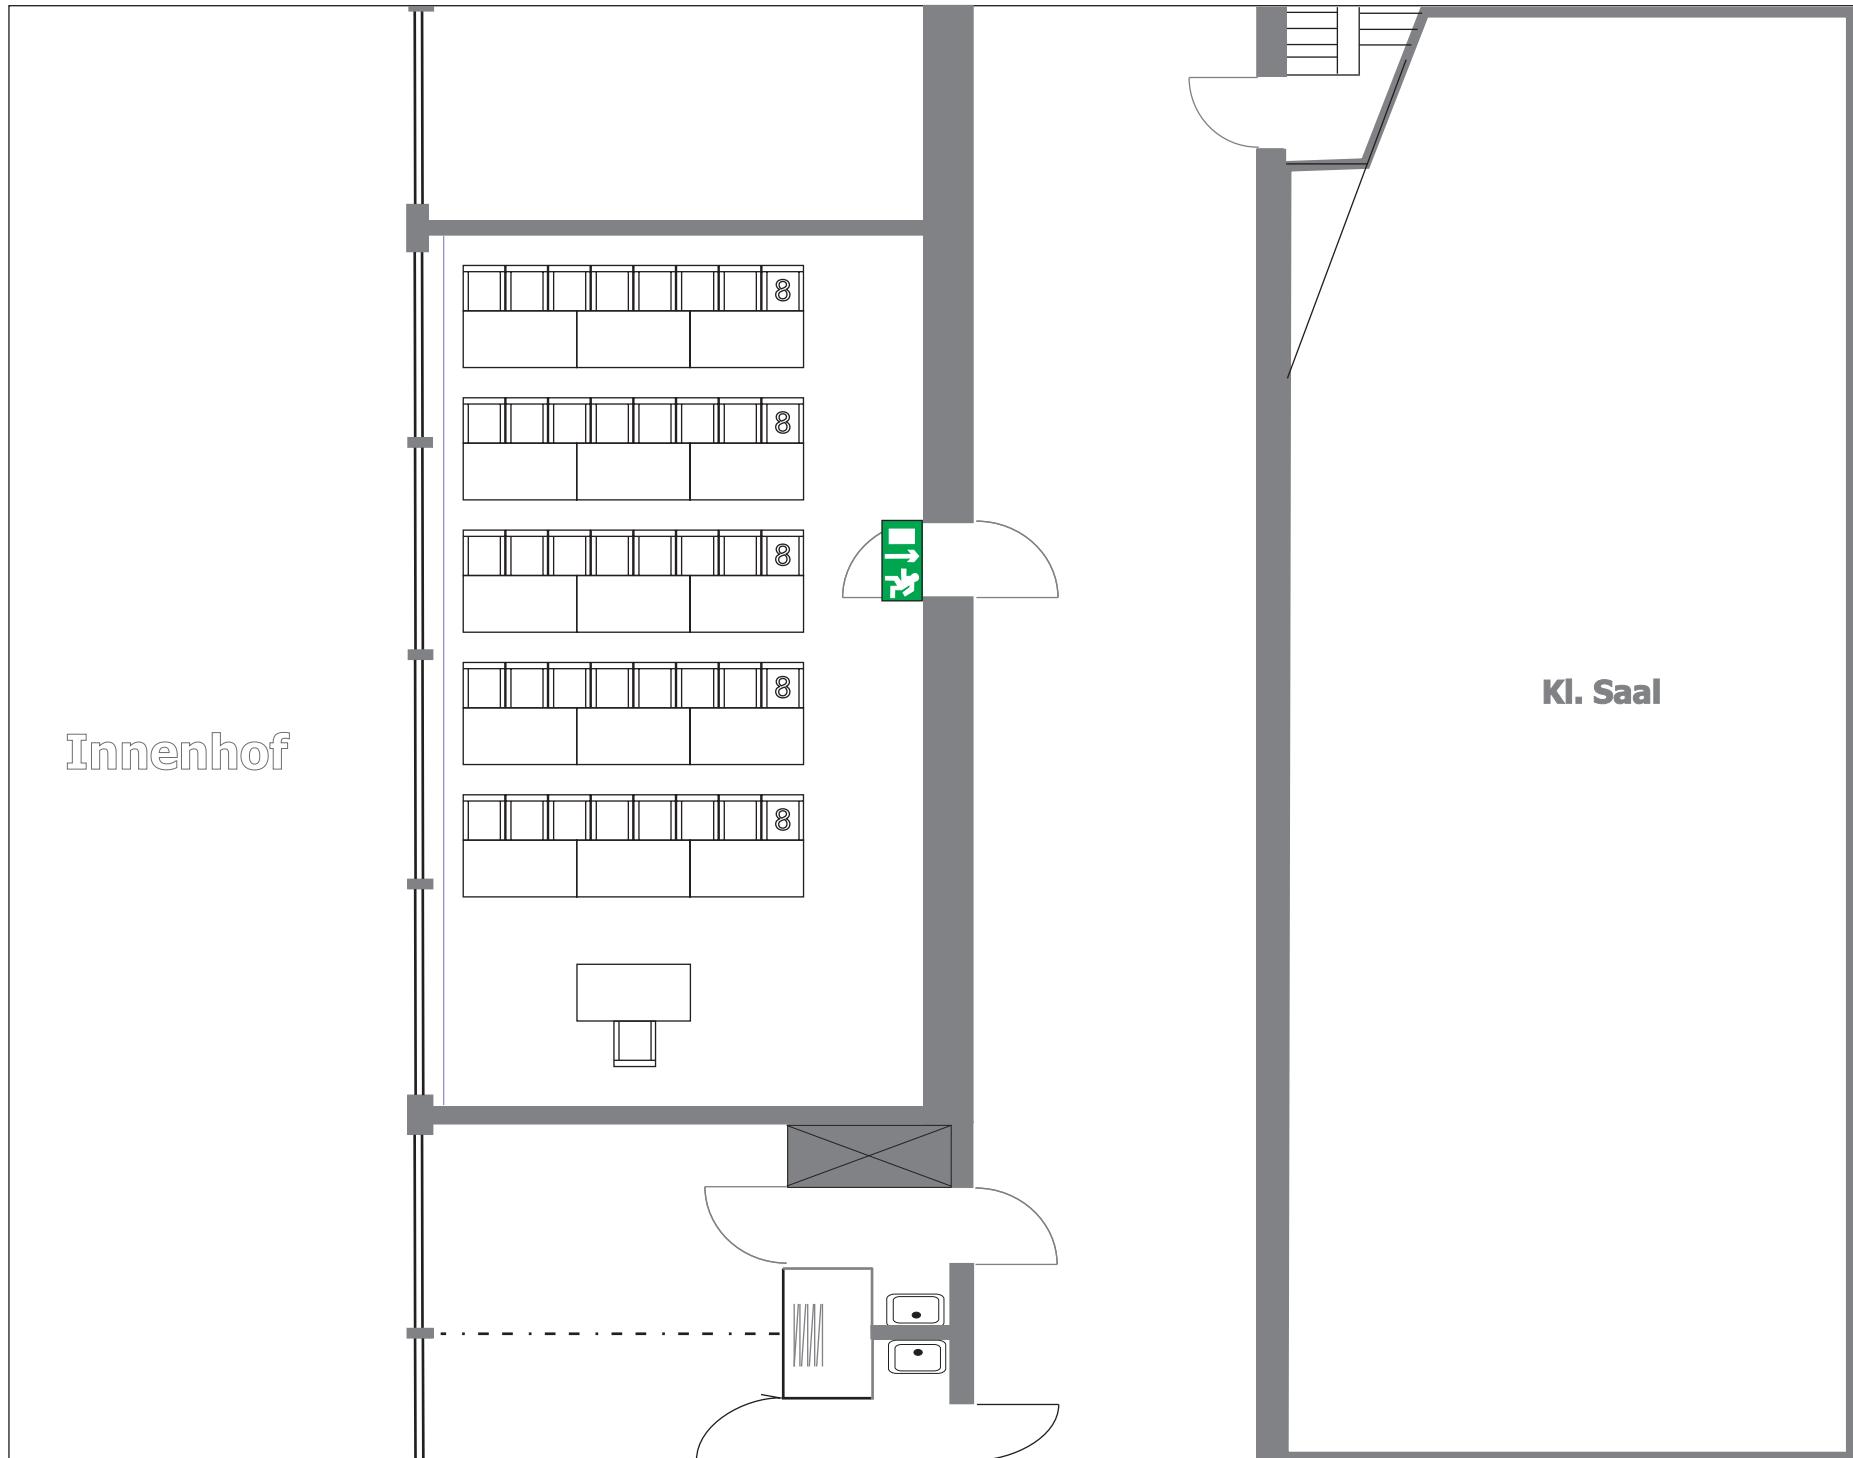

Kontakt

Münchener Straße 21
90478 Nürnberg
Tel. 0911/231-8000
Fax 0911/231-8016
meistersingerhalle@stadt.nuernberg.de
www.meistersingerhalle.com

Konferenzraum 4

Obergeschoss



Raumgröße: 73 m²
Maße: 11,52 m x 6,34 m
Raumhöhe: 2,55 m

Bestuhlung

Parlament: 40 Plätze




Abstände

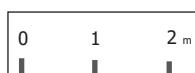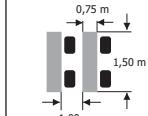

Eine exakte Entnahme
der Maße ist nicht
möglich.

Bitte beachten:

Bei der Bestuhlung müssen
verschiedene Faktoren
berücksichtigt werden.
Daher darf die Belegung der
Räume nur in Absprache mit
unseren Mitarbeitern
erfolgen.

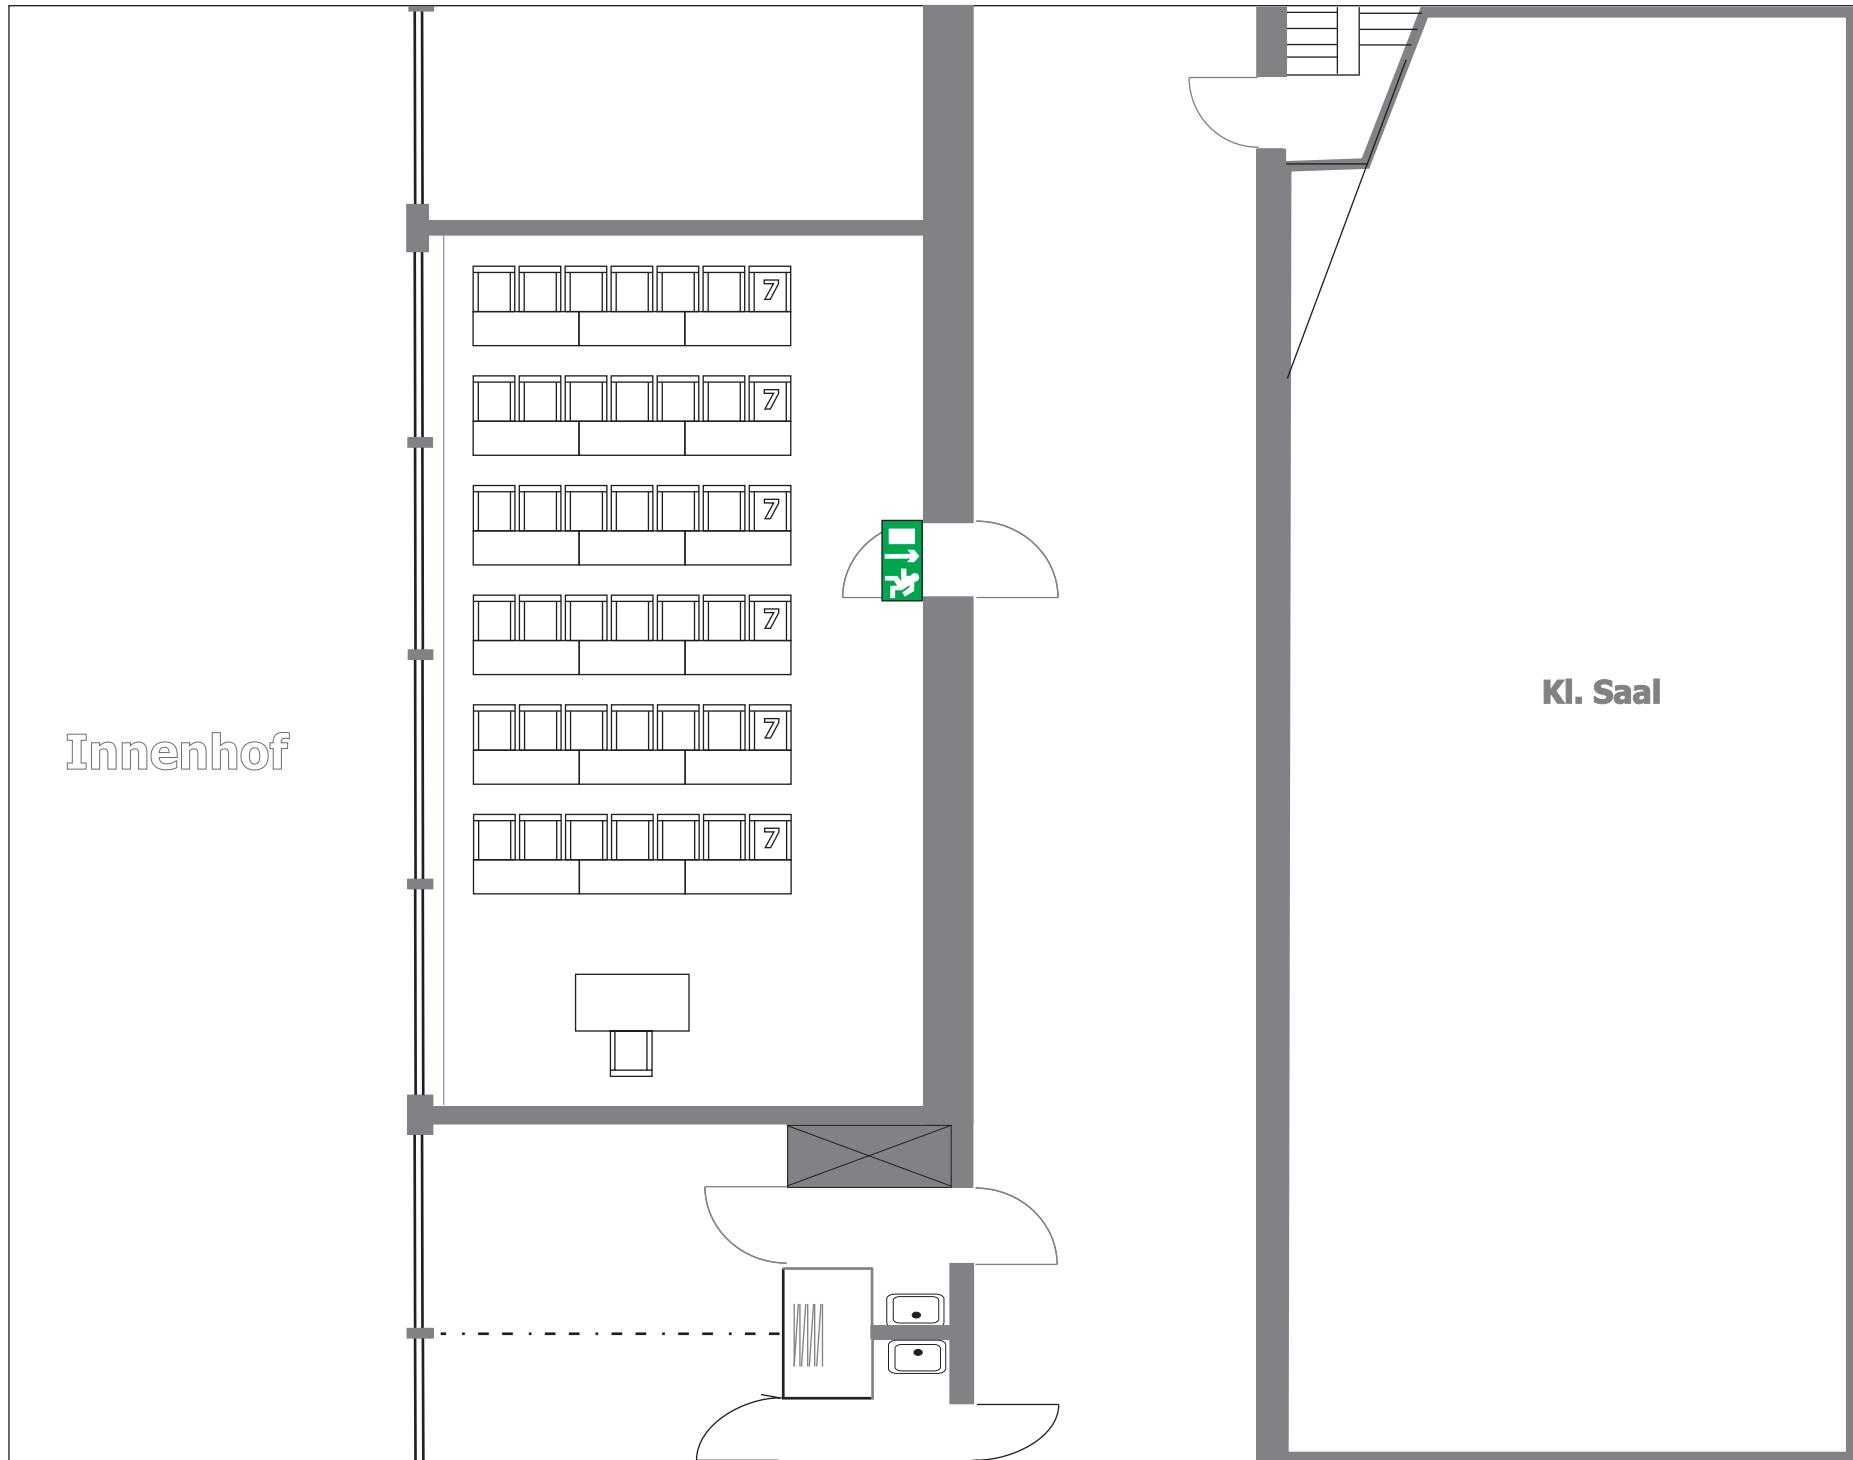

Kontakt

Münchener Straße 21
90478 Nürnberg
Tel. 0911/231-8000
Fax 0911/231-8016
meistersingerhalle@stadt.nuernberg.de
www.meistersingerhalle.com

Konferenzraum 4

Obergeschoss


Raumgröße: 73 m²
Maße: 11,52 m x 6,34 m
Raumhöhe: 2,55 m

Bestuhlung

Parlament: 42 Plätze




Abstände

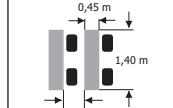

Eine exakte Entnahme
der Maße ist nicht
möglich.

Bitte beachten:

Bei der Bestuhlung müssen
verschiedene Faktoren
berücksichtigt werden.
Daher darf die Belegung der
Räume nur in Absprache mit
unseren Mitarbeitern
erfolgen.

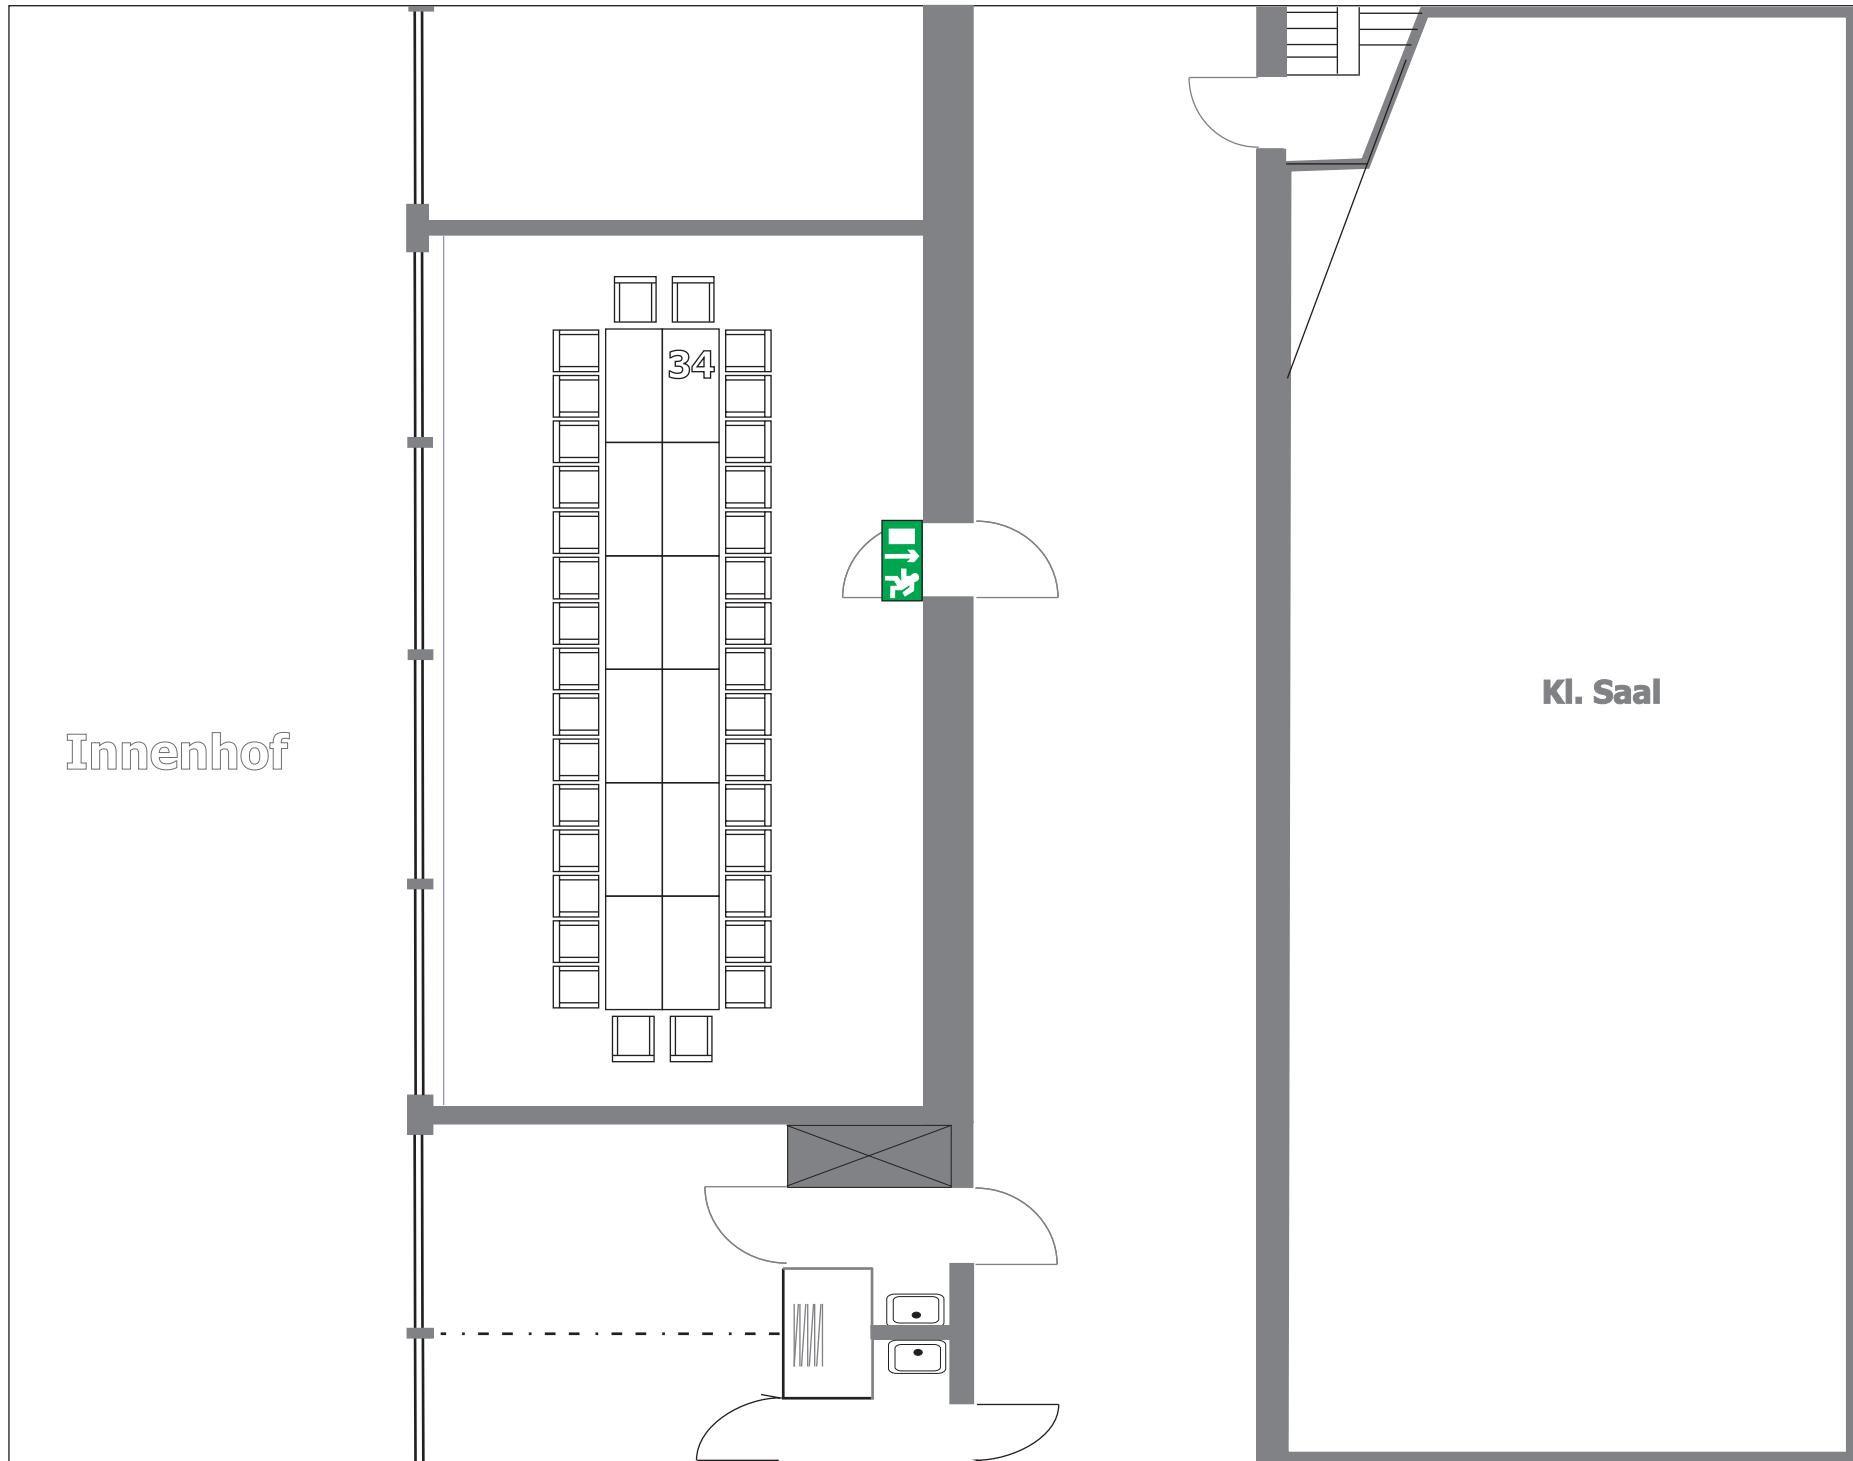

Kontakt

Münchener Straße 21
90478 Nürnberg

Tel. 0911/231-8000
Fax 0911/231-8016
meistersingerhalle@stadt.nuernberg.de
www.meistersingerhalle.com

Konferenzraum 4


Raumgröße: 73 m²
Maße: 11,52 m x 6,34 m
Raumhöhe: 2,55 m

Bestuhlung

Block: 34 Plätze



Abstände

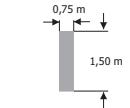


A number line starting at 0 and ending at 2 m. The interval from 0 to 1.5 m is shaded with a gray rectangle.

Eine exakte Entnahme der Maße ist nicht möglich.

Kl. Saal

Bitte beachten:

Bei der Bestuhlung müssen verschiedene Faktoren berücksichtigt werden. Daher darf die Belegung der Räume nur in Absprache mit unseren Mitarbeitern erfolgen.

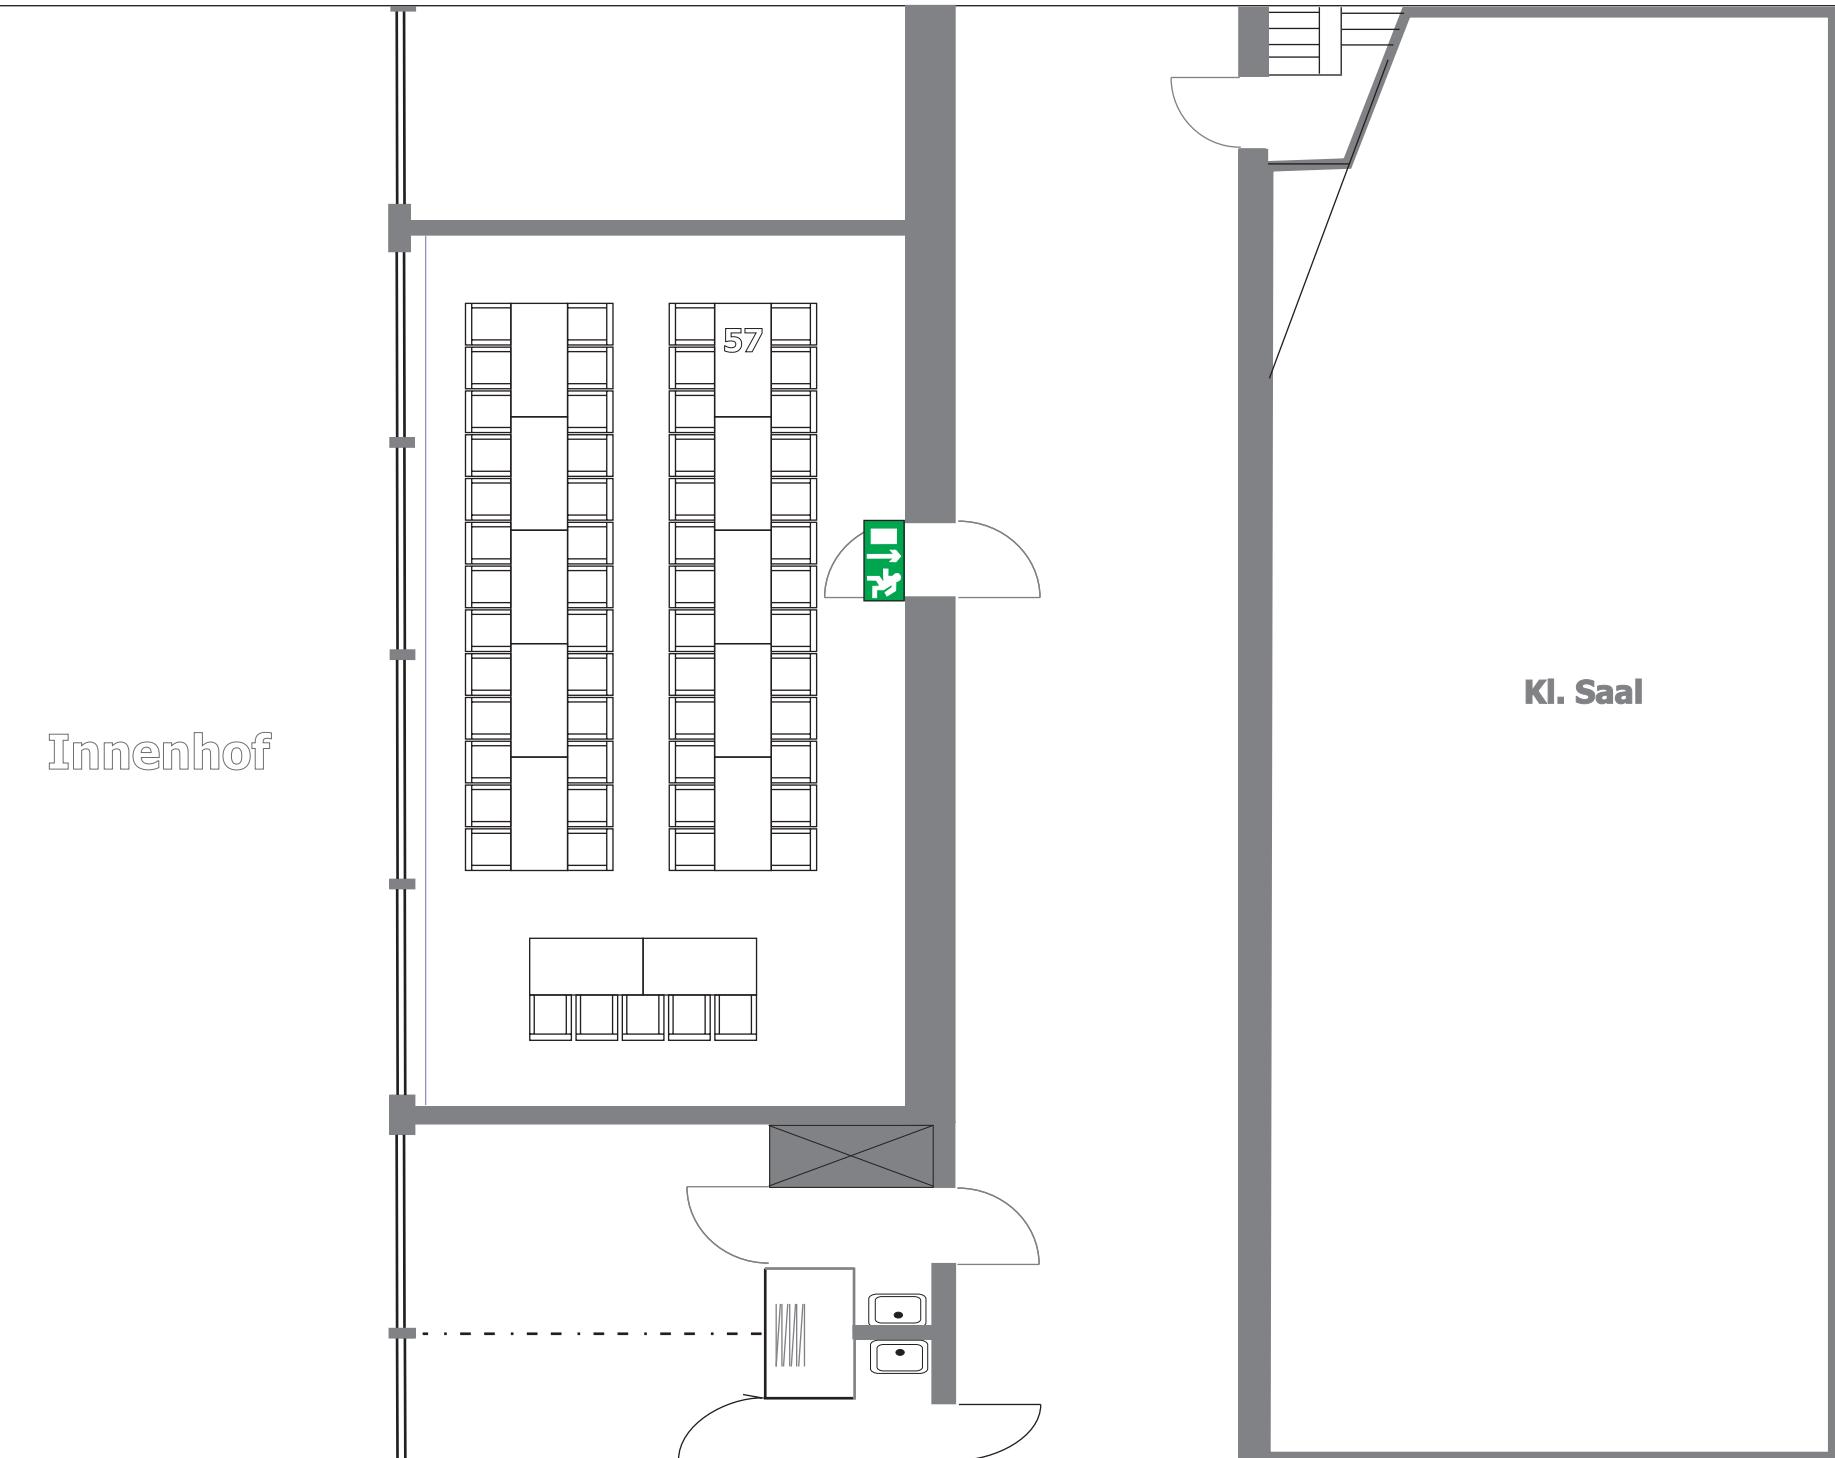

Innenhof

Kl. Saal



MEISTERSINGERHALLE
NÜRNBERG

Kontakt

Münchener Straße 21
90478 Nürnberg

Tel. 0911/231-8000
Fax 0911/231-8016
meistersingerhalle@stadt.nuernberg.de
www.meistersingerhalle.com

Konferenzraum 4 Obergeschoss


Raumgröße: 73 m²
Maße: 11,52 m x 6,34 m
Raumhöhe: 2,55 m

Bestuhlung

U-Form: 57 Plätze



Abstände

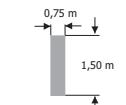

Eine exakte Entnahme
der Maße ist nicht
möglich.

Bitte beachten:

Bei der Bestuhlung müssen
verschiedene Faktoren
berücksichtigt werden.
Daher darf die Belegung der
Räume nur in Absprache mit
unseren Mitarbeitern
erfolgen.