


## Konferenzraum 5

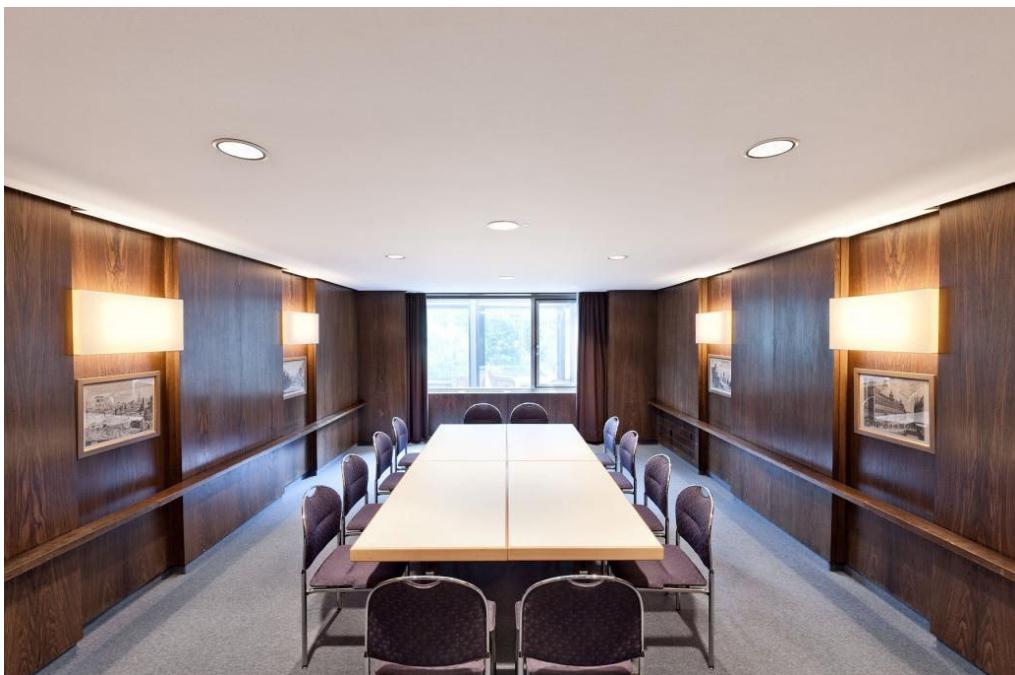

### Daten:

- Größe: 36 m<sup>2</sup>
- Raummaße: 7,86 m x 4,63 m
- Raumhöhe: 2,40 m
- Türmaße: 1,98 m x 0,94 m
- Erdgeschoss

### Ausstattung:

- Leinwand: 1,80 m breit x max.1,80 m hoch
- Overheadprojektor
- Flip-Chart
- Pinnwand
- Telefon
- ISDN-Anschluss (bei Bedarf)
- Fax-Anschluss (bei Bedarf)
- Internetzugang mit HotSpot
- Frischluftzufuhr
- Verdunkelungsvorhang
- Teppichboden

### Kapazitäten:

- Reihenbestuhlung: 36 Personen
- Parlamentarisch: 15 Personen
- Parlamentarisch mit schmalen Tischen: 20 Personen
- Bankettbestuhlung: nach Bedarf
- Blockbestuhlung: 20 Personen
- U-Form: 18 Personen



MEISTERSINGERHALLE  
NÜRNBERG

#### Kontakt

Münchener Straße 21  
90478 Nürnberg

Tel. 0911/231-8000  
Fax 0911/231-8016  
[meistersingerhalle@stadt.nuernberg.de](mailto:meistersingerhalle@stadt.nuernberg.de)  
[www.meistersingerhalle.com](http://www.meistersingerhalle.com)

#### Konferenzraum 5

Erdgeschoss

Raumgröße: 36 m<sup>2</sup>  
Maße: 4,63 m x 7,86 m  
Raumhöhe: 2,40 m

#### Bestuhlung

Reihe: 36 Plätze




#### Abstände



Eine exakte Entnahme  
der Maße ist nicht  
möglich.

#### Bitte beachten:

Bei der Bestuhlung müssen  
verschiedene Faktoren  
berücksichtigt werden.  
Daher darf die Belegung der  
Räume nur in Absprache mit  
unseren Mitarbeitern  
erfolgen.

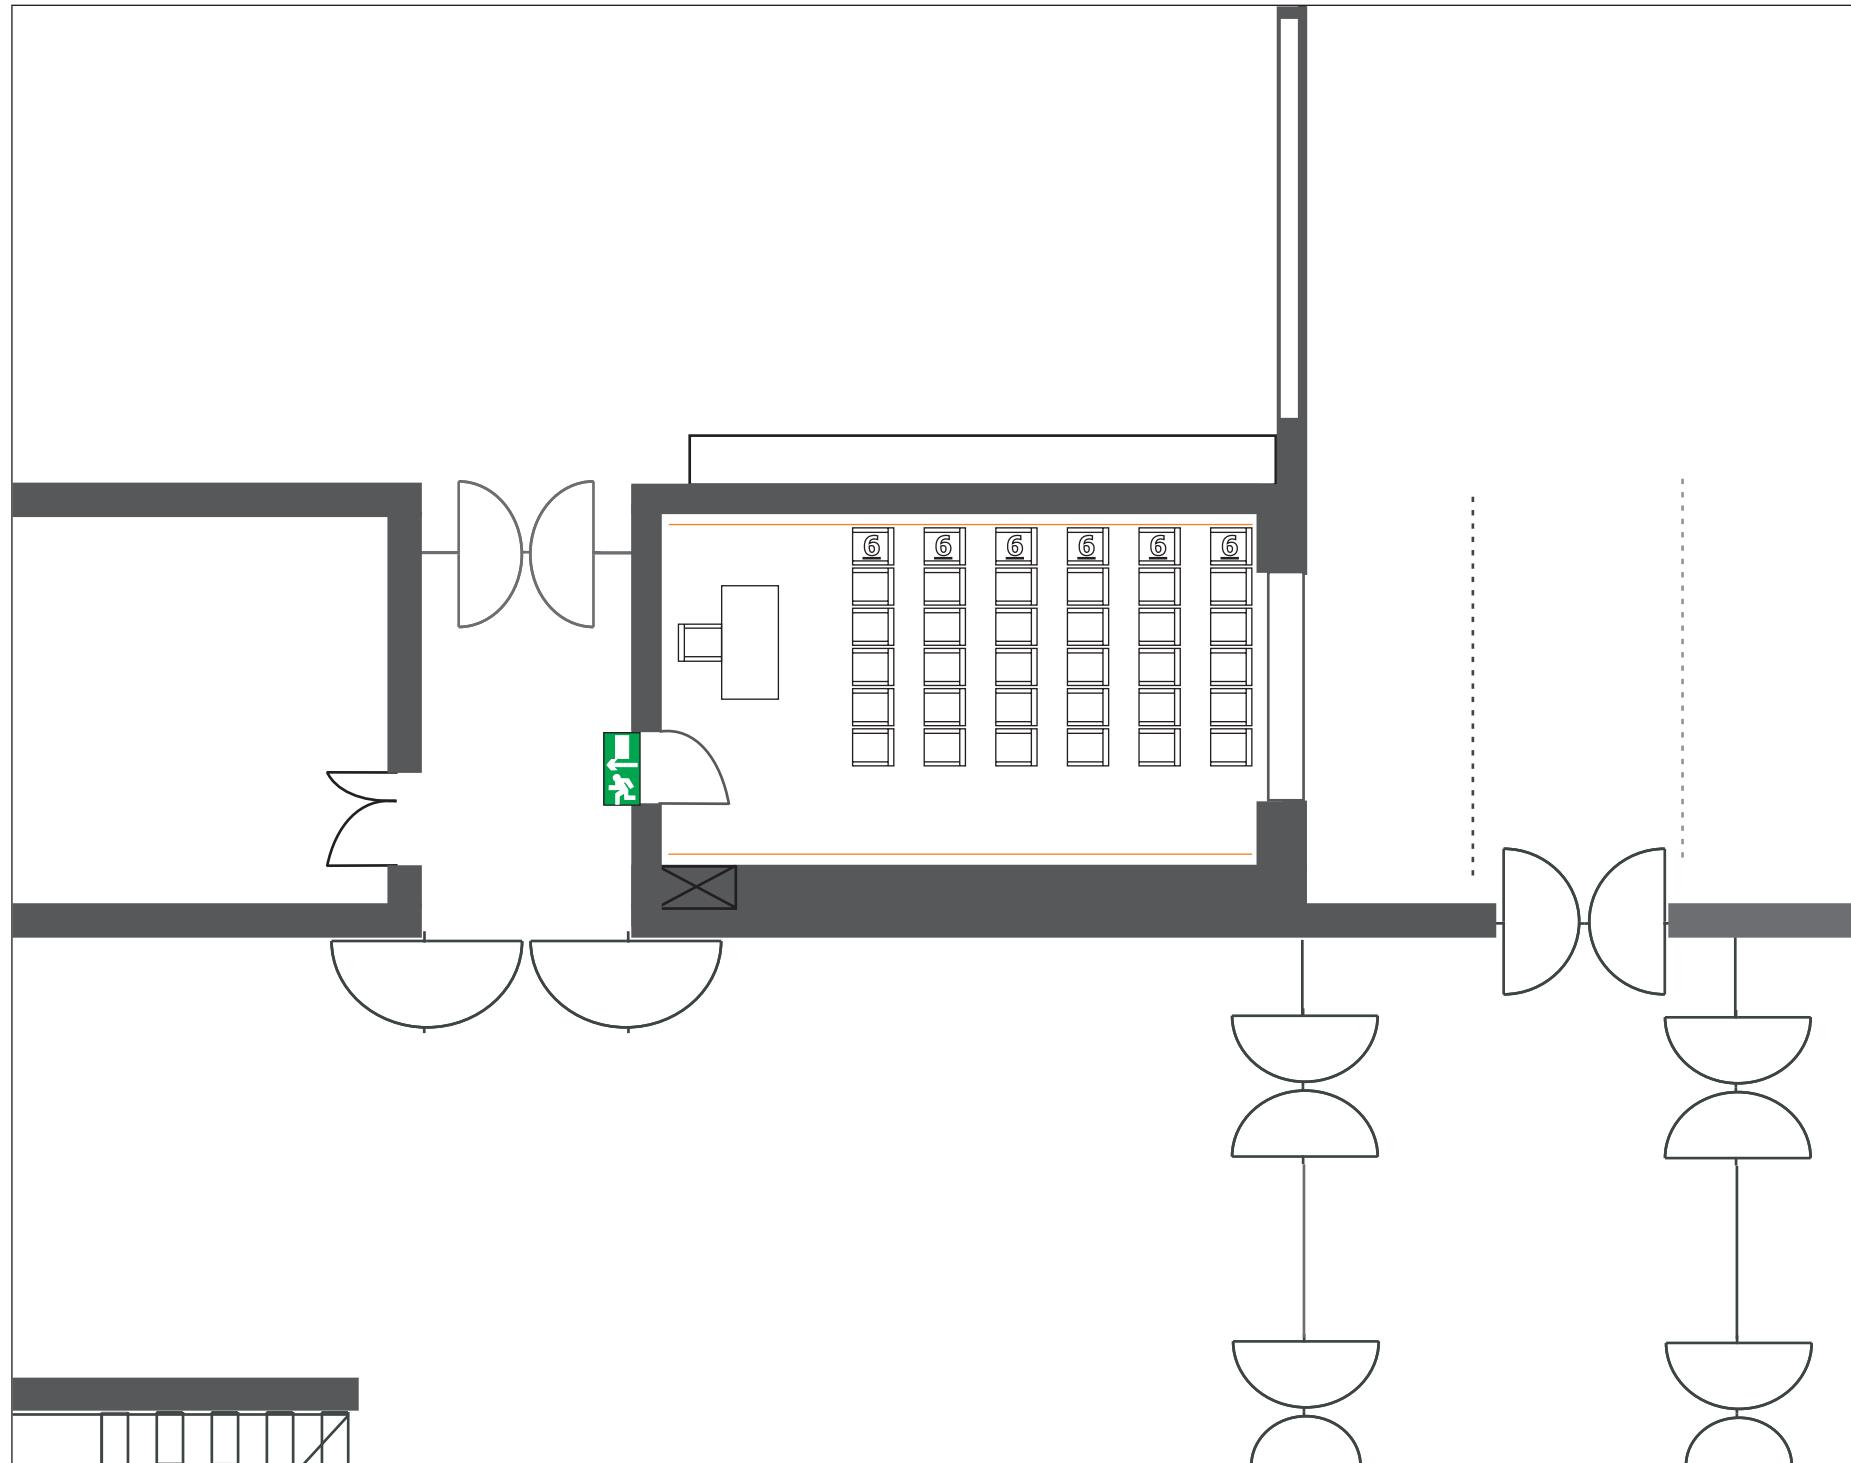



MEISTERSINGERHALLE  
NÜRNBERG

## Kontakt

Münchener Straße 21  
90478 Nürnberg

Tel. 0911/231-8000  
Fax 0911/231-8016  
meistersingerhalle@stadt.nuernberg.de  
www.meistersingerhalle.com

## Konferenzraum 5 Erdgeschoss


Raumgröße: 36 m<sup>2</sup>  
Maße: 4,63 m x 7,86 m  
Raumhöhe: 2,40 m

## Bestuhlung

Parlament: 15 Plätze




## Abstände

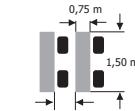

Eine exakte Entnahme  
der Maße ist nicht  
möglich.

## Bitte beachten:

Bei der Bestuhlung müssen  
verschiedene Faktoren  
berücksichtigt werden.  
Daher darf die Belegung der  
Räume nur in Absprache mit  
unseren Mitarbeitern  
erfolgen.

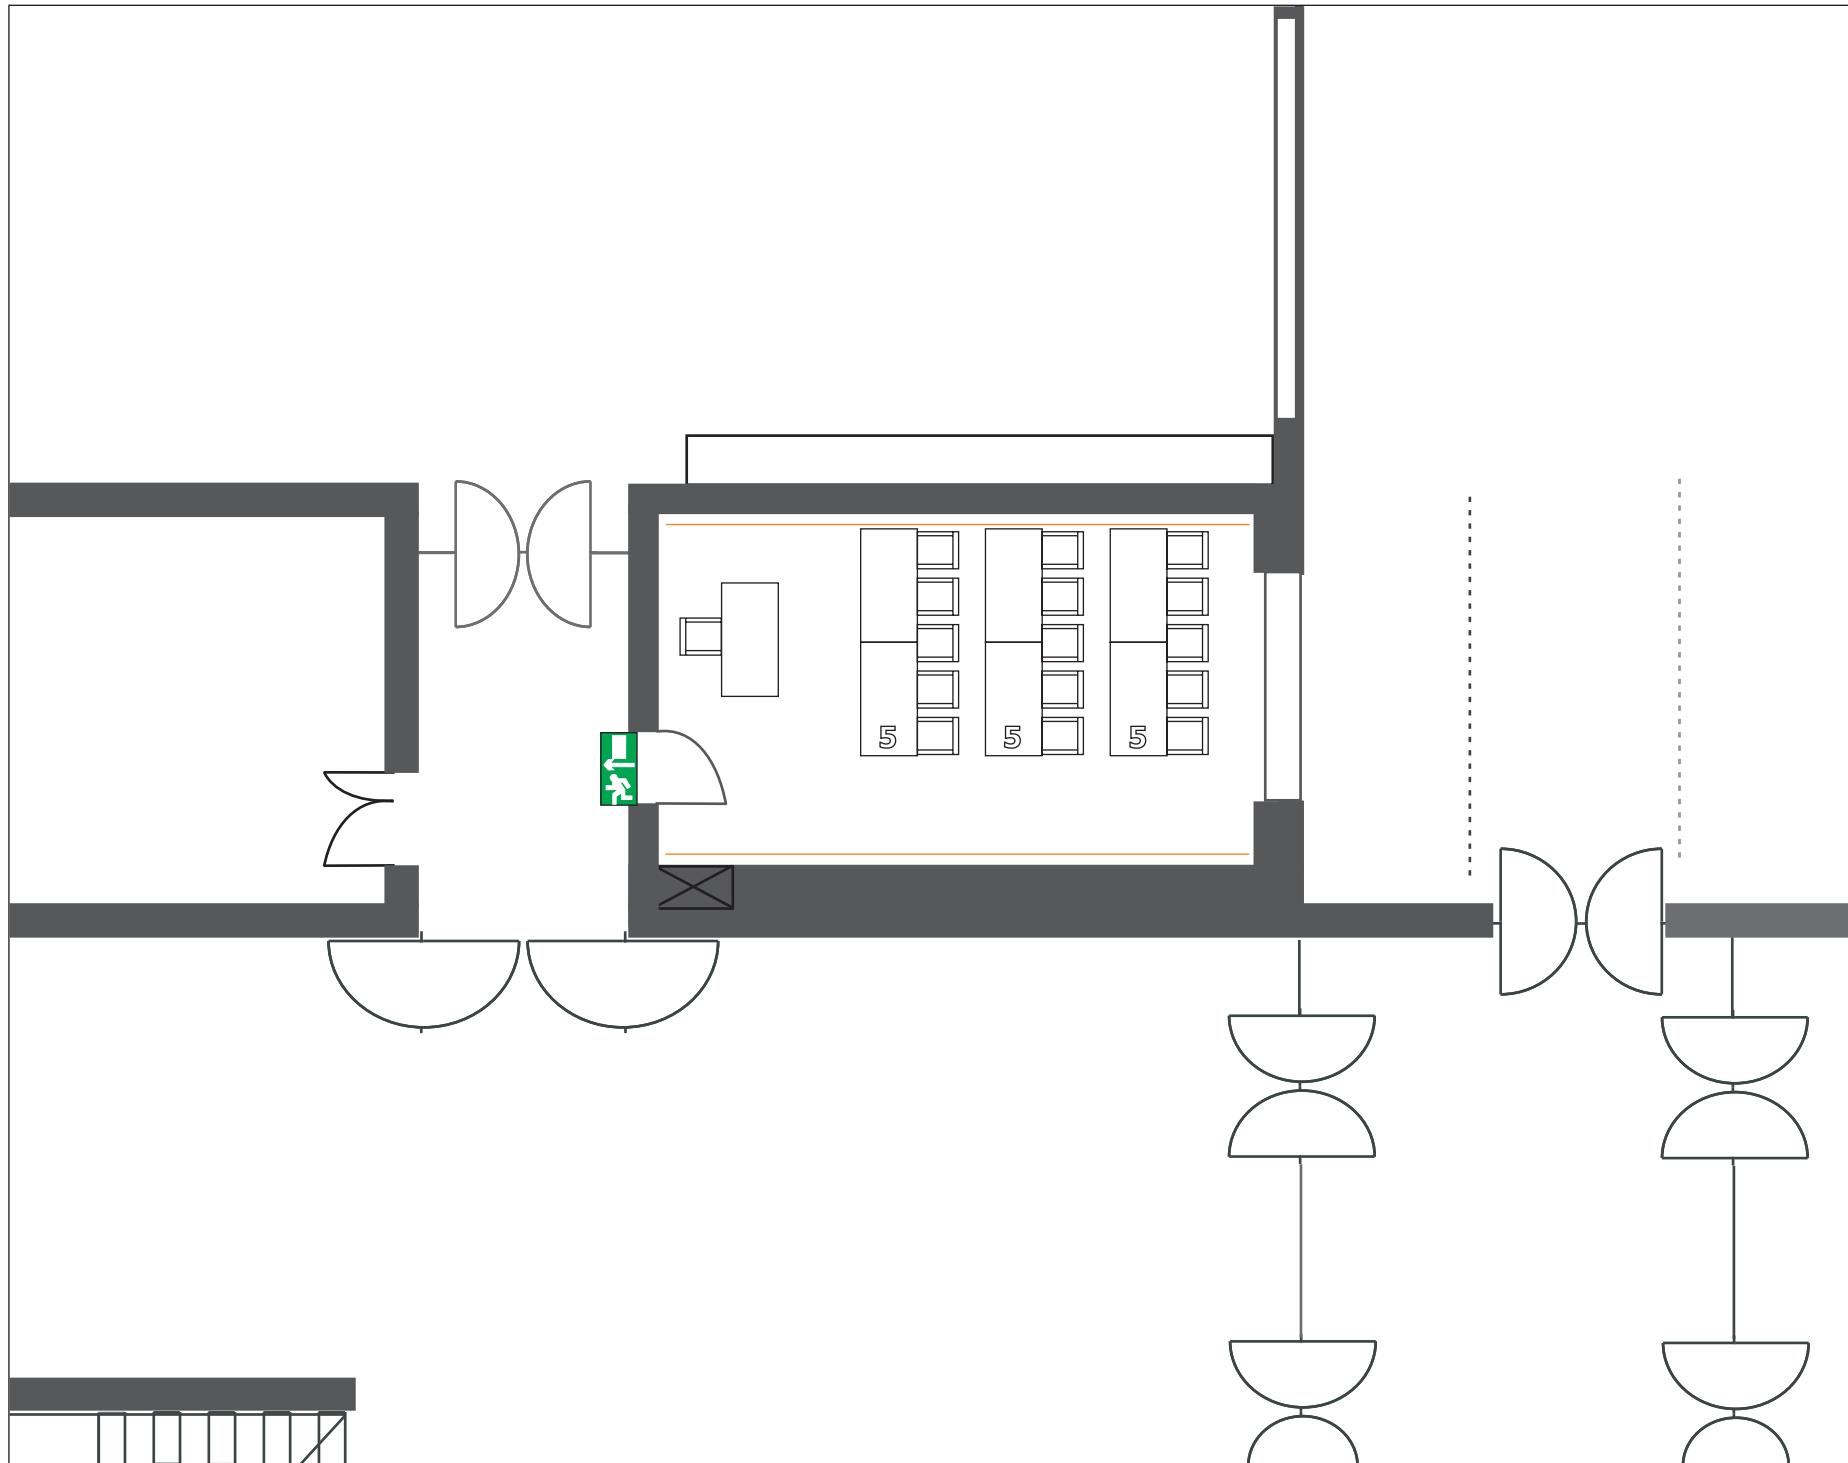



MEISTERSINGERHALLE  
NÜRNBERG

## Kontakt

Münchener Straße 21  
90478 Nürnberg

Tel. 0911/231-8000  
Fax 0911/231-8016  
meistersingerhalle@stadt.nuernberg.de  
www.meistersingerhalle.com

## Konferenzraum 5

Erdgeschoss


Raumgröße: 36 m<sup>2</sup>  
Maße: 4,63 m x 7,86 m  
Raumhöhe: 2,40 m

## Bestuhlung

Parlament: 20 Plätze




## Abstände

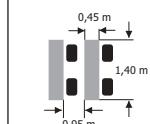

Eine exakte Entnahme  
der Maße ist nicht  
möglich.

## Bitte beachten:

Bei der Bestuhlung müssen  
verschiedene Faktoren  
berücksichtigt werden.  
Daher darf die Belegung der  
Räume nur in Absprache mit  
unseren Mitarbeitern  
erfolgen.

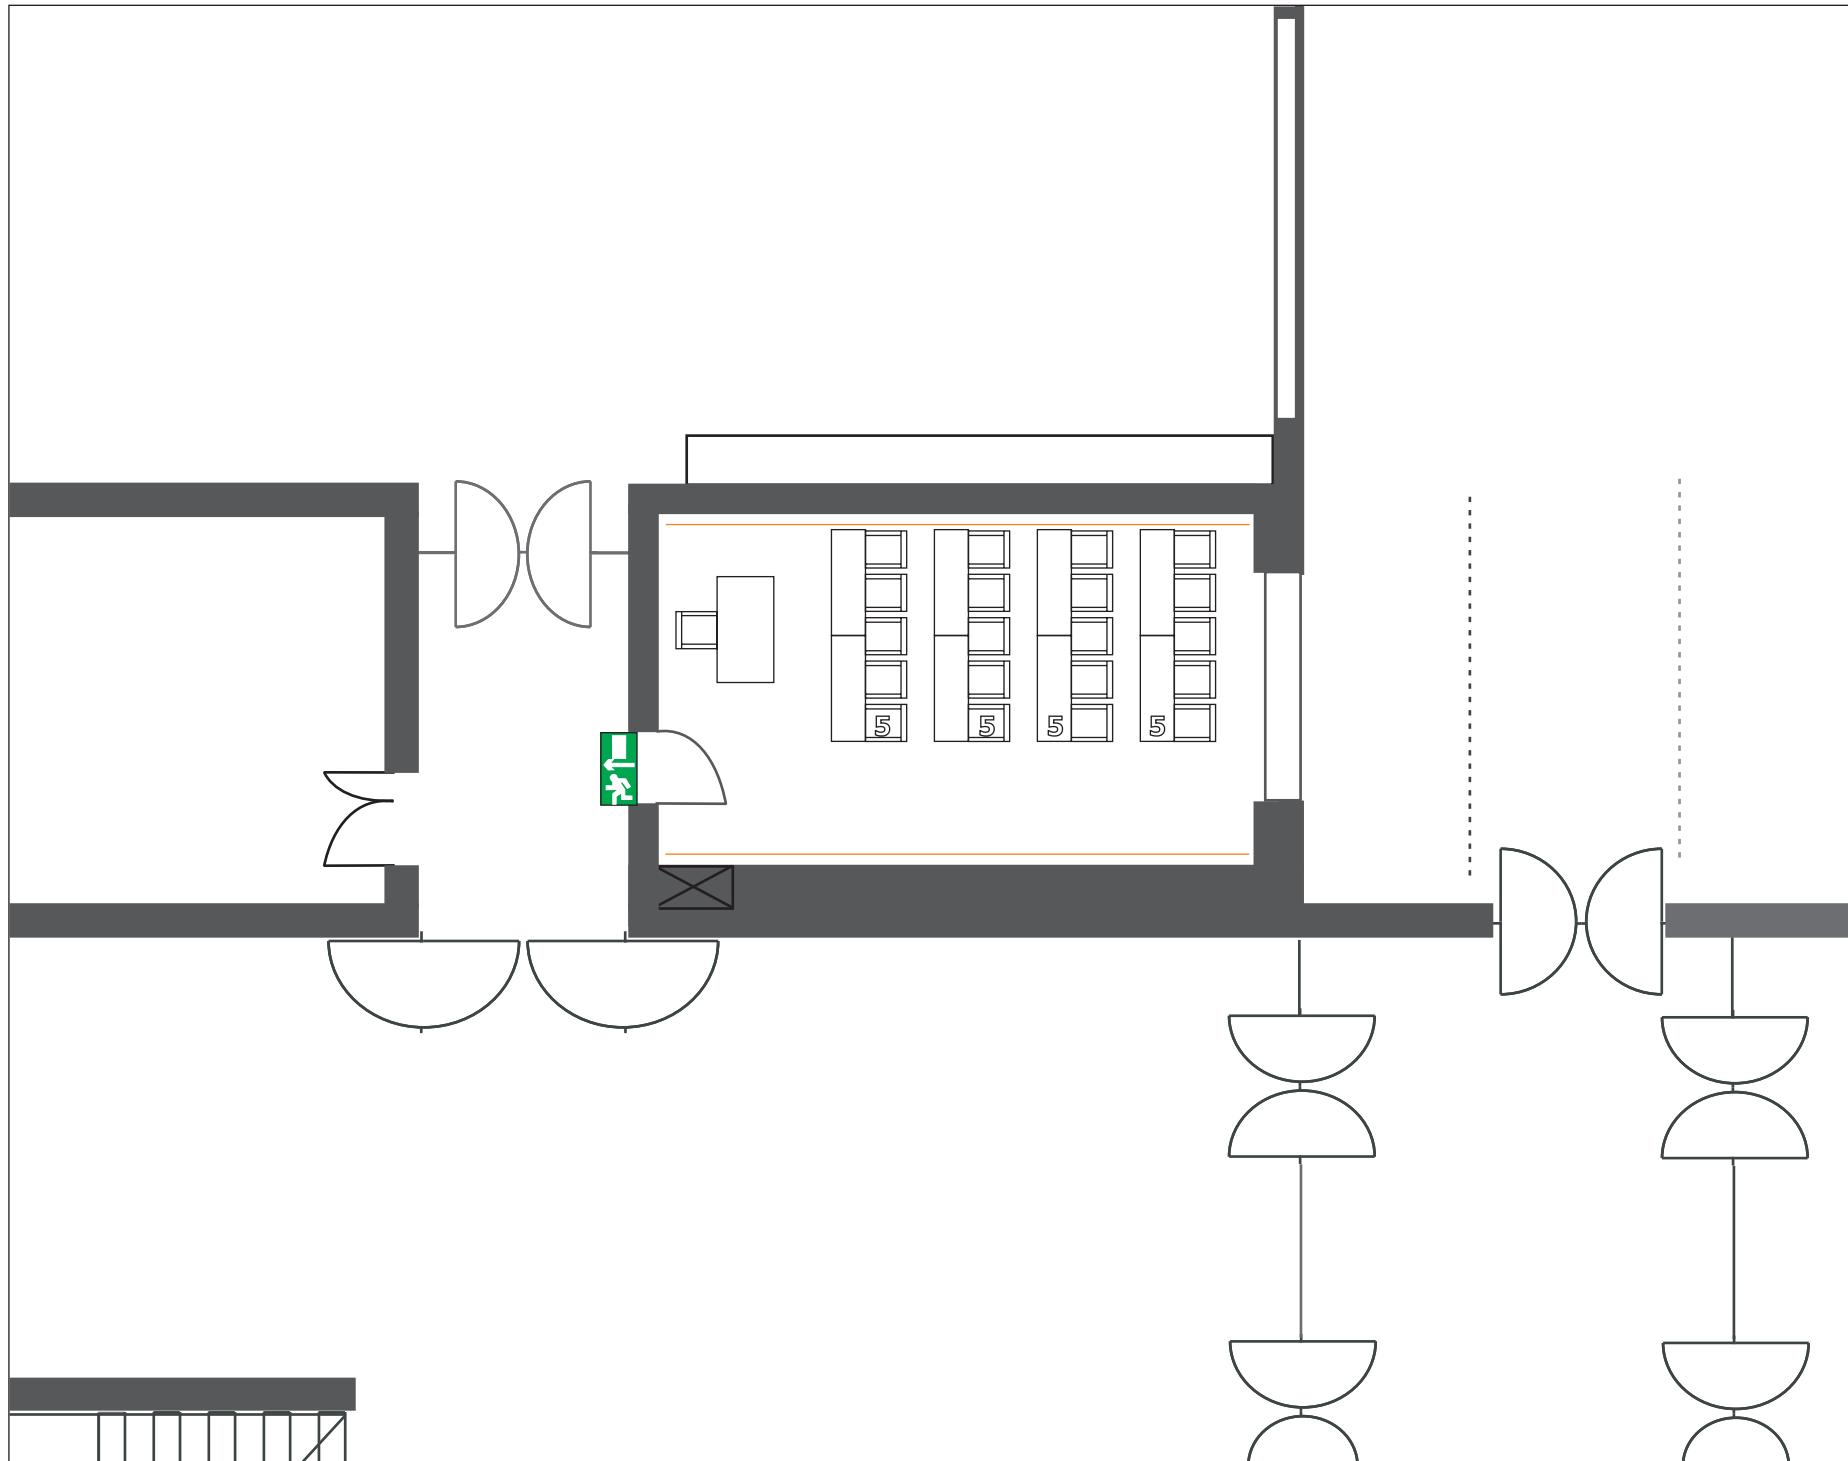



MEISTERSINGERHALLE  
NÜRNBERG

#### Kontakt

Münchener Straße 21  
90478 Nürnberg

Tel. 0911/231-8000  
Fax 0911/231-8016  
[meistersingerhalle@stadt.nuernberg.de](mailto:meistersingerhalle@stadt.nuernberg.de)  
[www.meistersingerhalle.com](http://www.meistersingerhalle.com)


#### Konferenzraum 5 Erdgeschoss

Raumgröße: 36 m<sup>2</sup>  
Maße: 4,63 m x 7,86 m  
Raumhöhe: 2,40 m

#### Bestuhlung Block: 20 Plätze




#### Abstände

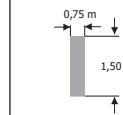

Eine exakte Entnahme  
der Maße ist nicht  
möglich.

#### Bitte beachten:

Bei der Bestuhlung müssen  
verschiedene Faktoren  
berücksichtigt werden.  
Daher darf die Belegung der  
Räume nur in Absprache mit  
unseren Mitarbeitern  
erfolgen.

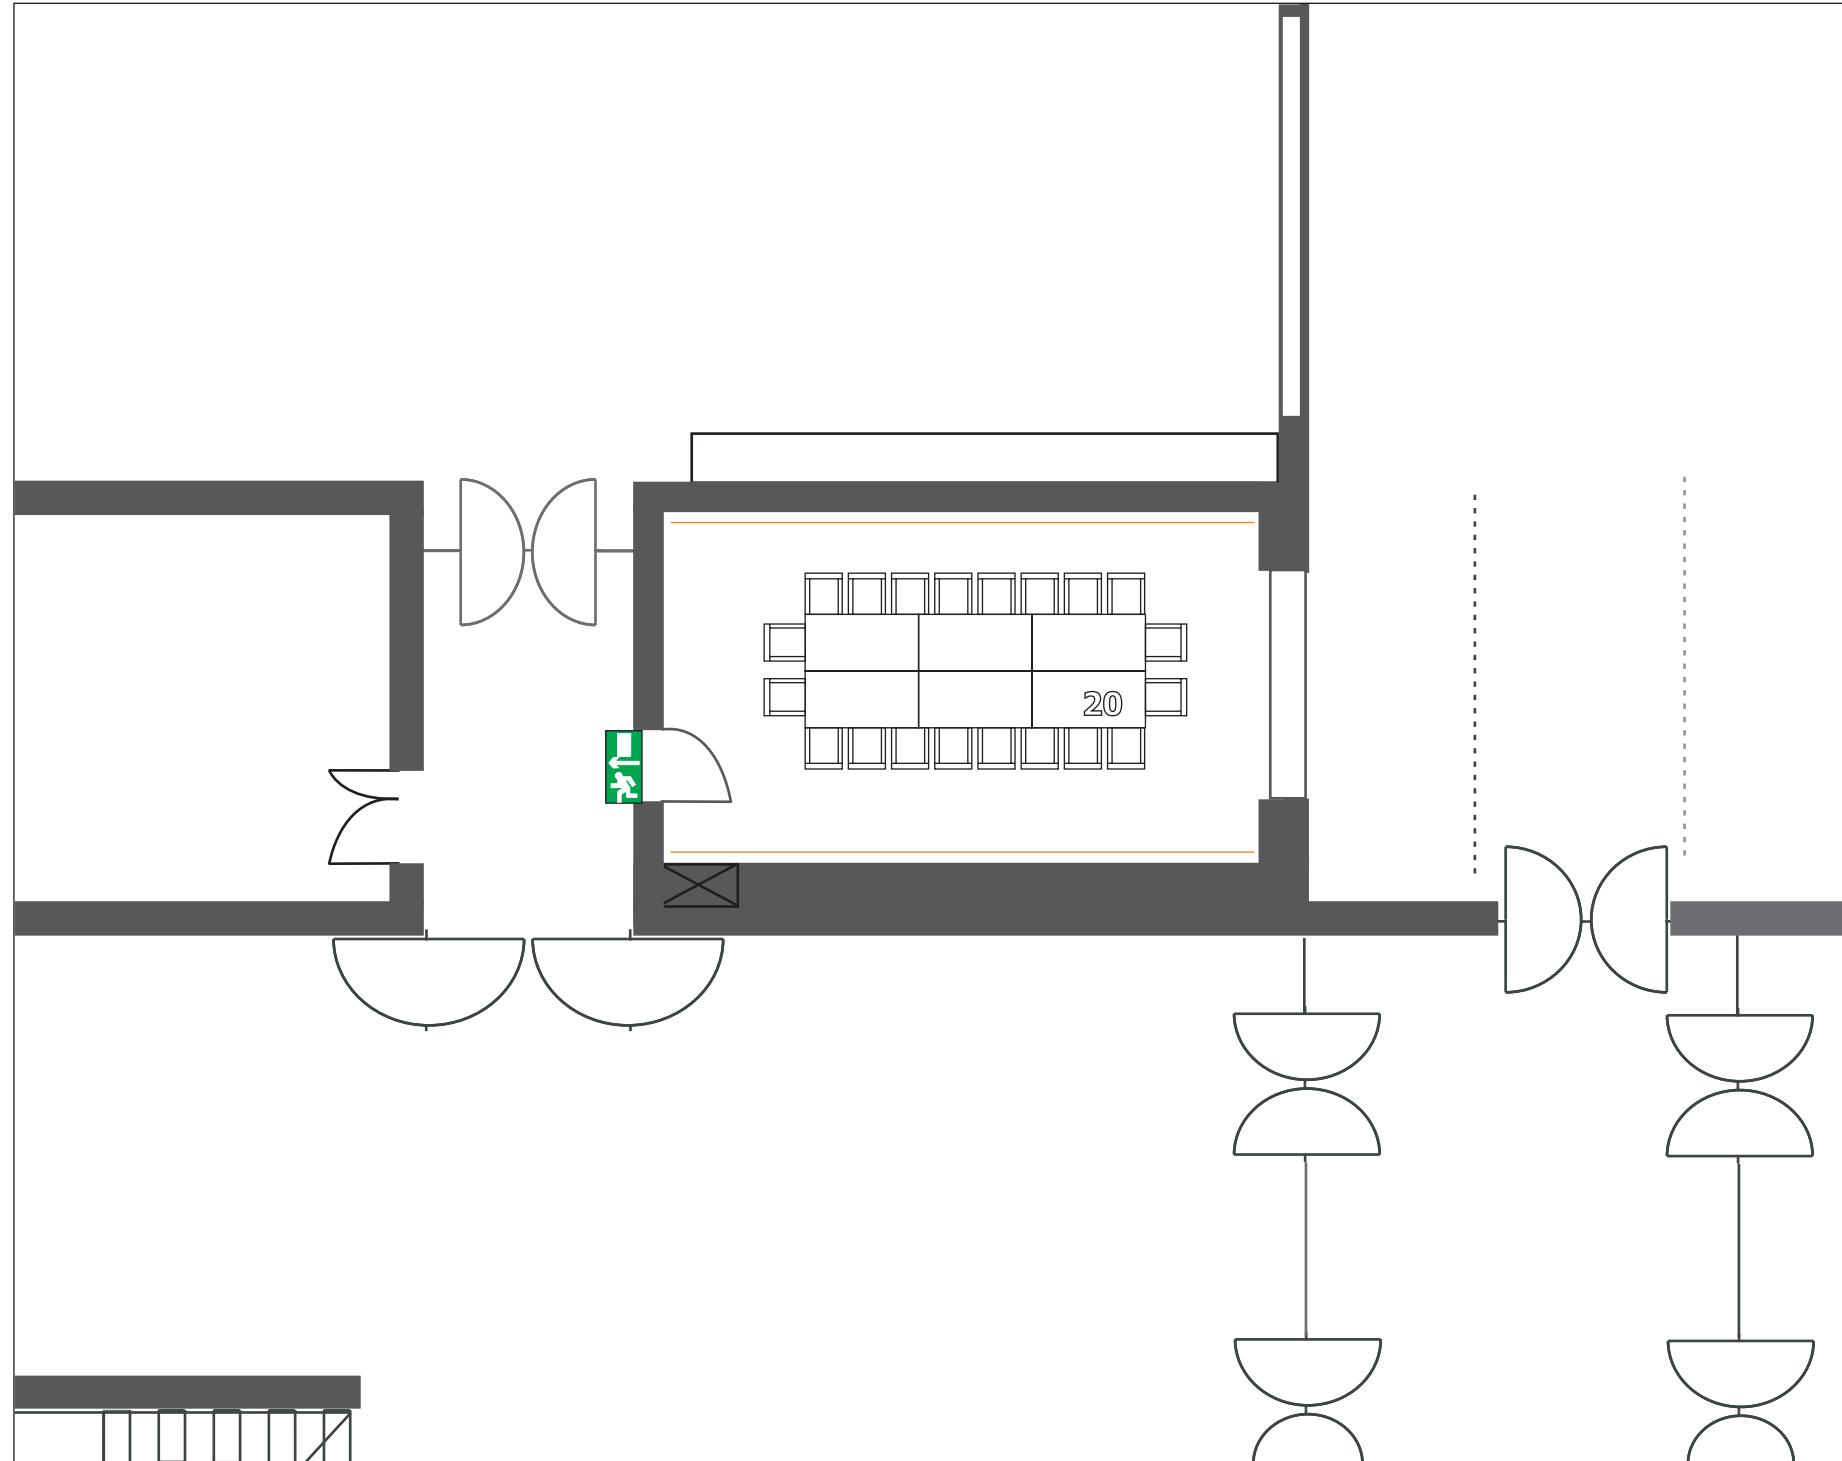



MEISTERSINGERHALLE  
NÜRNBERG

#### Kontakt

Münchener Straße 21  
90478 Nürnberg

Tel. 0911/231-8000  
Fax 0911/231-8016  
[meistersingerhalle@stadt.nuernberg.de](mailto:meistersingerhalle@stadt.nuernberg.de)  
[www.meistersingerhalle.com](http://www.meistersingerhalle.com)


#### Konferenzraum 5 Erdgeschoss

Raumgröße: 36 m<sup>2</sup>  
Maße: 4,63 m x 7,86 m  
Raumhöhe: 2,40 m

#### Bestuhlung U-Form: 18 Plätze



#### Abstände

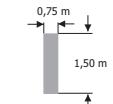

Eine exakte Entnahme  
der Maße ist nicht  
möglich.

#### Bitte beachten:

Bei der Bestuhlung müssen  
verschiedene Faktoren  
berücksichtigt werden.  
Daher darf die Belegung der  
Räume nur in Absprache mit  
unseren Mitarbeitern  
erfolgen.

