

## Konferenzraum 8



### Daten:

- Größe: 27 m<sup>2</sup>
- Raummaße: 5,70 m x 4,68 m
- Raumhöhe: 2,55 m
- Türmaße: 0,81 m x 2,02 m
- Obergeschoss (ohne Aufzug)


### Ausstattung:

- Overheadprojektor
- Flip-Chart
- Pinnwand
- Telefon
- Internetzugang mit HotSpot
- Verdunkelungsvorhang
- Teppichboden
- 2 Waschbecken

### Kapazitäten:

- Reihenbestuhlung: 24 Personen
- Parlamentarisch: nach Bedarf
- Parlamentarisch mit schmalen Tischen: 15 Personen
- Bankettbestuhlung: nach Bedarf
- Blockbestuhlung: 16 Personen
- U-Form: 11 Personen

## Innenhof

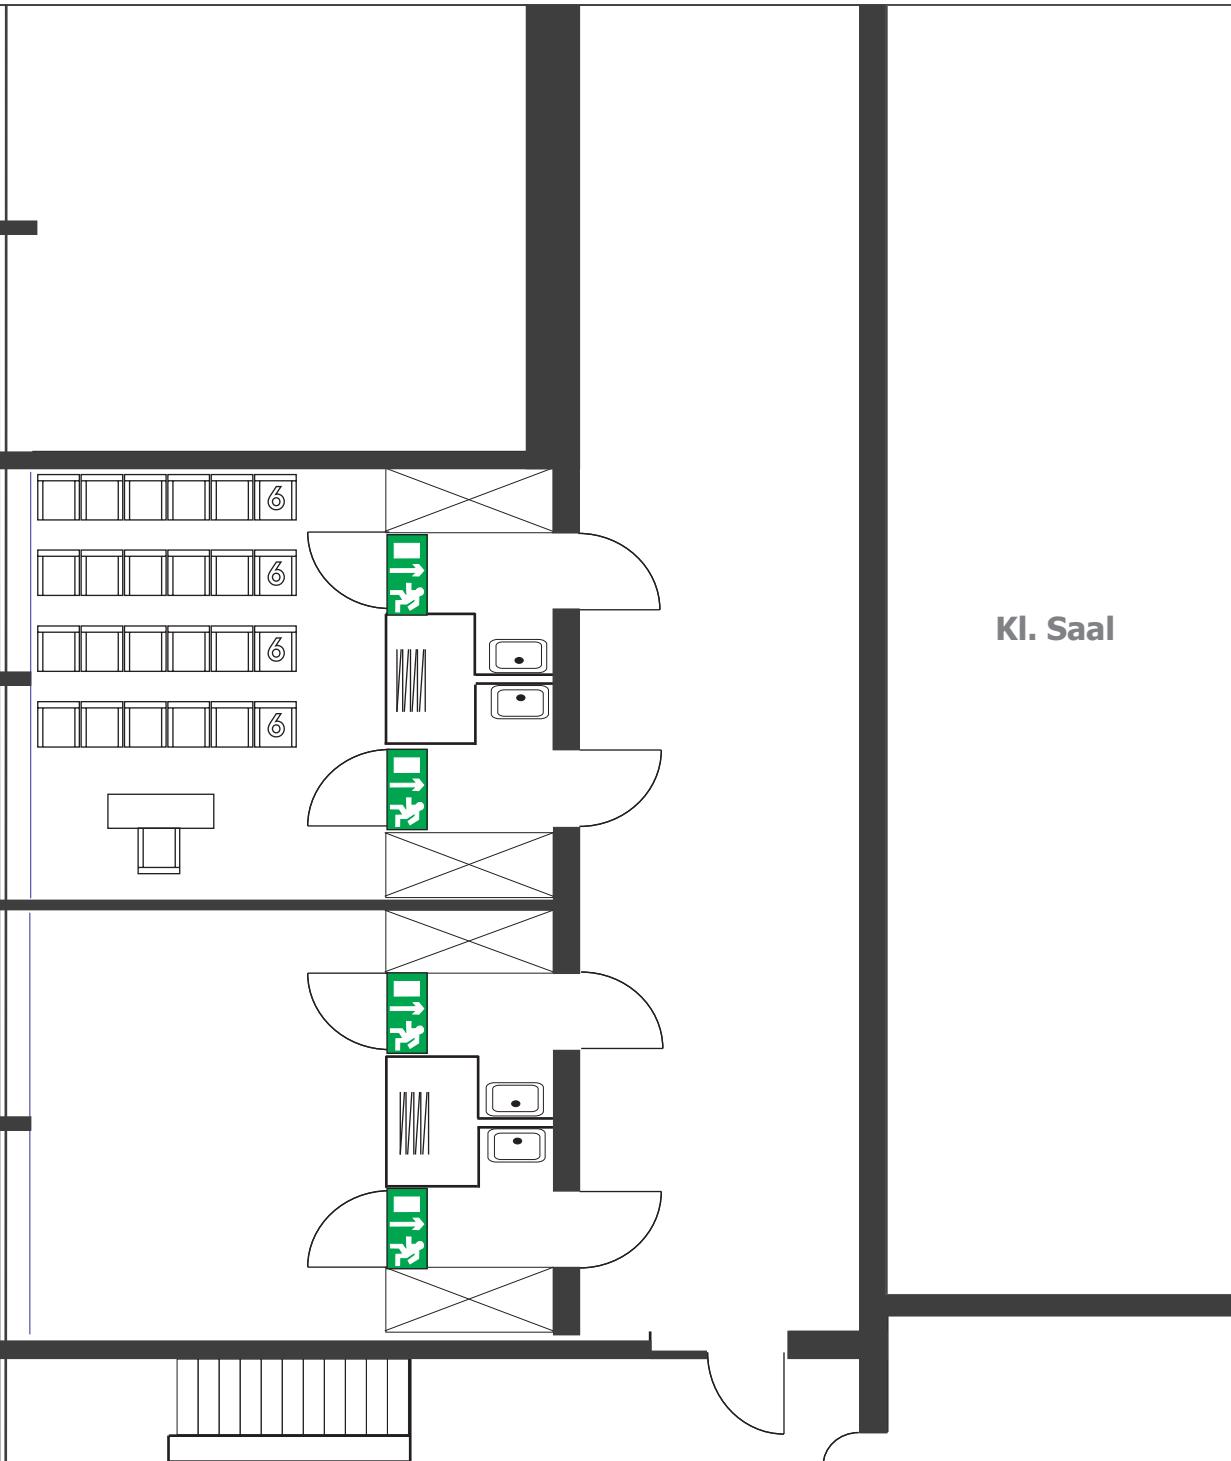

## Kl. Saal



MEISTERSINGERHALLE  
NÜRNBERG

### Kontakt

Münchener Straße 21  
90478 Nürnberg

Tel. 0911/231-8000  
Fax 0911/231-8016  
meistersingerhalle@stadt.nuernberg.de  
www.meistersingerhalle.com


### Konferenzraum 8

Obergeschoss

Raumgröße: 27 m<sup>2</sup>  
Maße: 5,70 m x 4,68 m  
Raumhöhe: 2,55 m

### Bestuhlung

Reihe: 24 Plätze

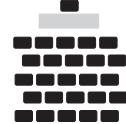

### Abstände




Eine exakte Entnahme  
der Maße ist nicht  
möglich.

### Bitte beachten:

Bei der Bestuhlung müssen  
verschiedene Faktoren  
berücksichtigt werden.  
Daher darf die Belegung der  
Räume nur in Absprache mit  
unseren Mitarbeitern  
erfolgen.

## Innenhof

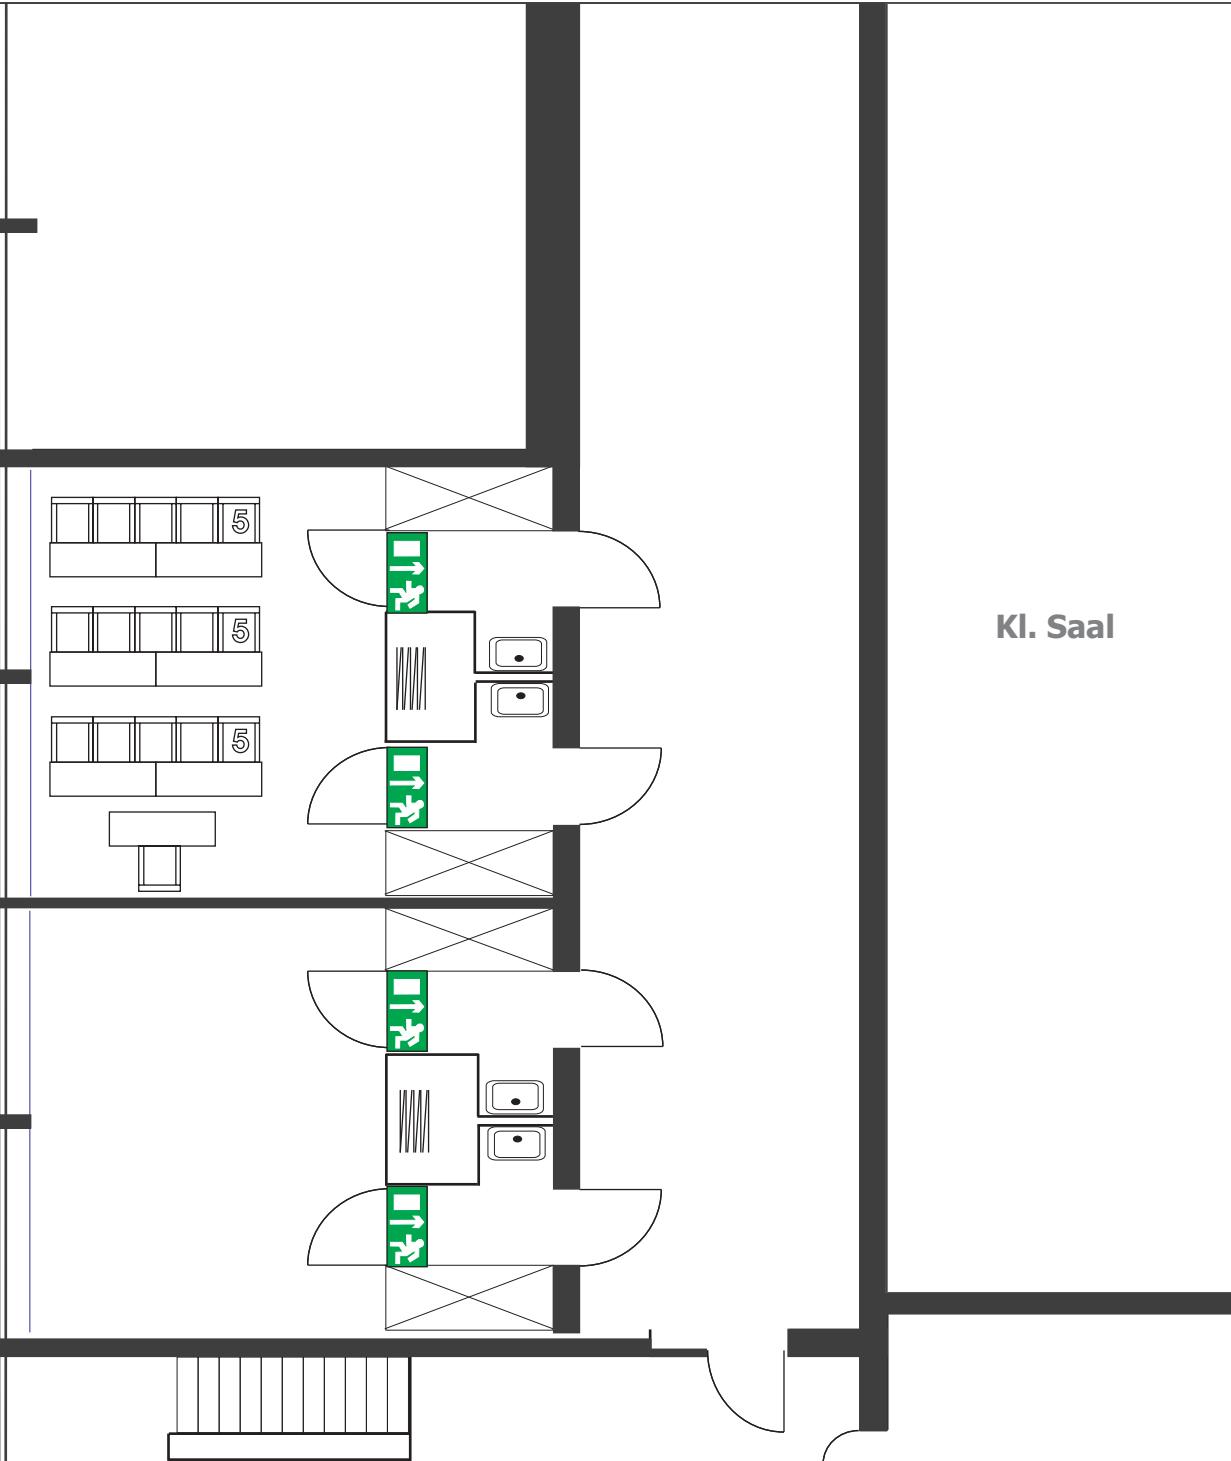

MEISTERSINGERHALLE  
NÜRNBERG

### Kontakt

Münchener Straße 21  
90478 Nürnberg

Tel. 0911/231-8000  
Fax 0911/231-8016  
meistersingerhalle@stadt.nuernberg.de  
www.meistersingerhalle.com

### Konferenzraum 8

Obergeschoss

Raumgröße: 27 m<sup>2</sup>  
Maße: 5,70 m x 4,68 m  
Raumhöhe: 2,55 m


### Kl. Saal

### Bestuhlung

Parlament: 15 Plätze



### Abstände

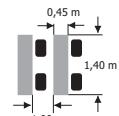


Eine exakte Entnahme  
der Maße ist nicht  
möglich.

### Bitte beachten:

Bei der Bestuhlung müssen  
verschiedene Faktoren  
berücksichtigt werden.  
Daher darf die Belegung der  
Räume nur in Absprache mit  
unseren Mitarbeitern  
erfolgen.

## Innenhof

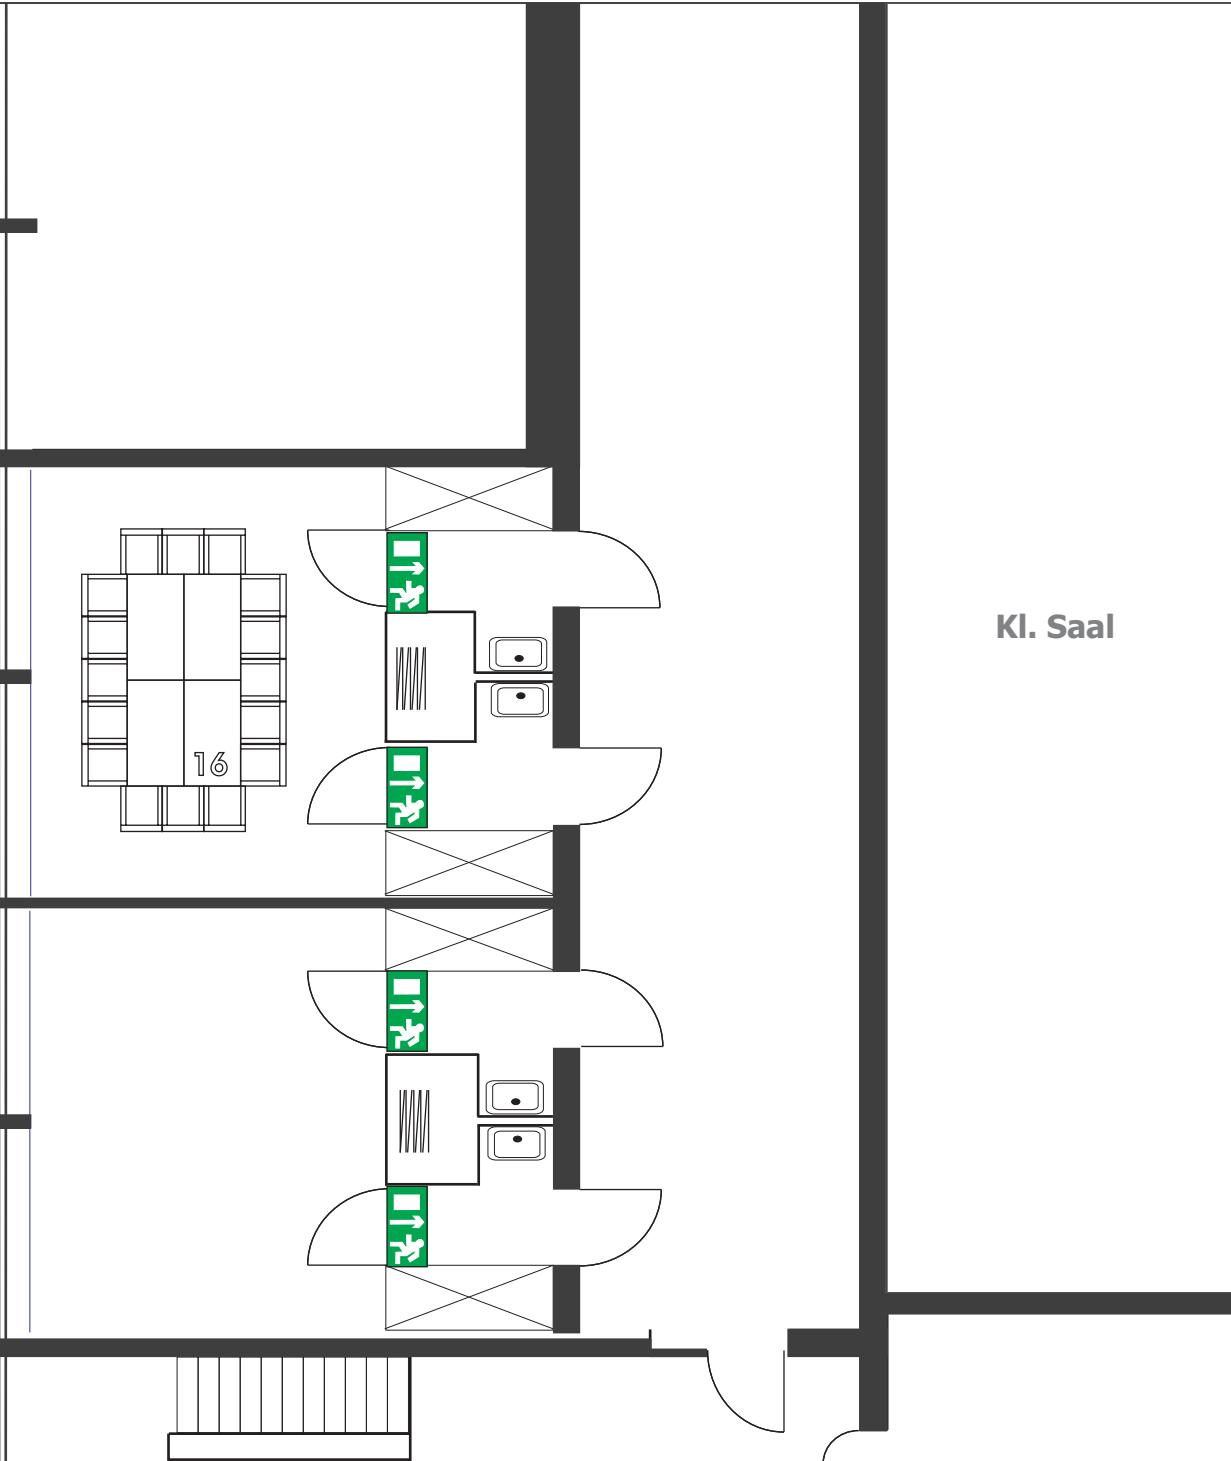

## Kl. Saal



MEISTERSINGERHALLE  
NÜRNBERG

### Kontakt

Münchener Straße 21  
90478 Nürnberg

Tel. 0911/231-8000  
Fax 0911/231-8016  
meistersingerhalle@stadt.nuernberg.de  
www.meistersingerhalle.com


### Konferenzraum 8 Obergeschoss

Raumgröße: 27 m<sup>2</sup>  
Maße: 5,70 m x 4,68 m  
Raumhöhe: 2,55 m

### Bestuhlung Block: 16 Plätze



### Abstände

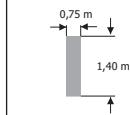


Eine exakte Entnahme  
der Maße ist nicht  
möglich.

### Bitte beachten:

Bei der Bestuhlung müssen  
verschiedene Faktoren  
berücksichtigt werden.  
Daher darf die Belegung der  
Räume nur in Absprache mit  
unseren Mitarbeitern  
erfolgen.

## Innenhof

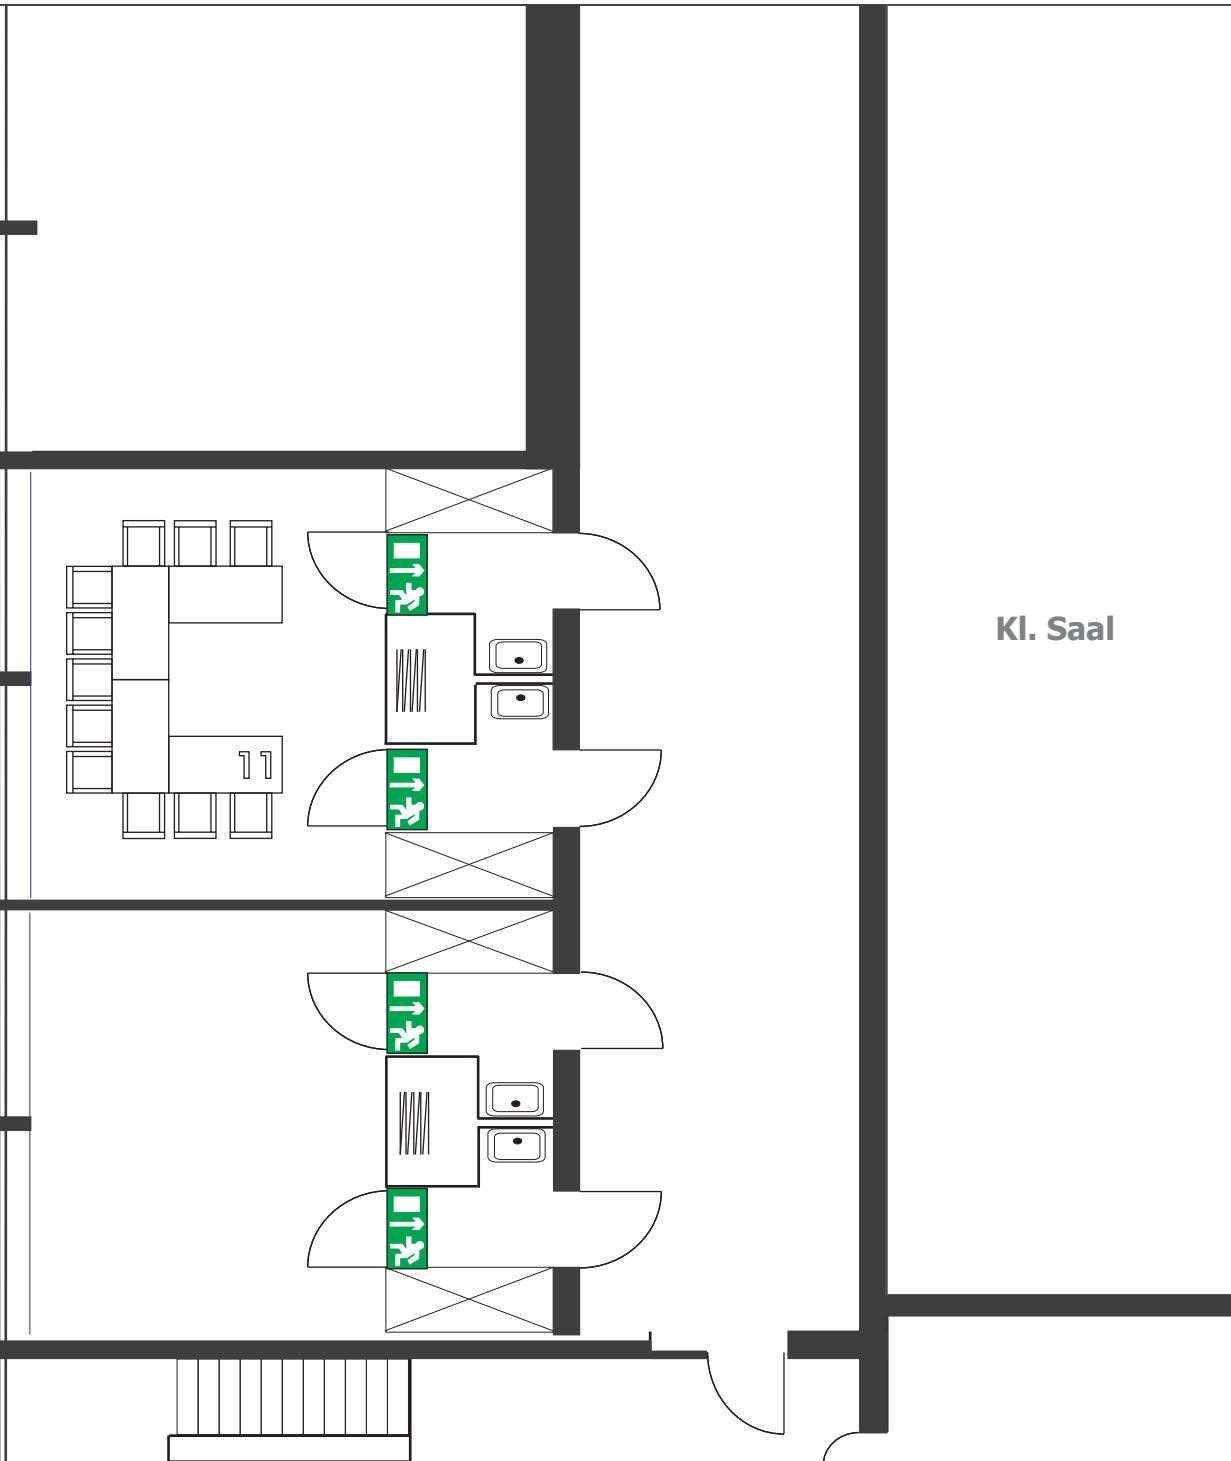

MEISTERSINGERHALLE  
NÜRNBERG

### Kontakt

Münchener Straße 21  
90478 Nürnberg

Tel. 0911/231-8000  
Fax 0911/231-8016  
meistersingerhalle@stadt.nuernberg.de  
www.meistersingerhalle.com

### Konferenzraum 8

Obergeschoss

Raumgröße: 27 m<sup>2</sup>  
Maße: 5,70 m x 4,68 m  
Raumhöhe: 2,55 m


Kl. Saal

### Bestuhlung

U-Form: 11 Plätze



### Abstände

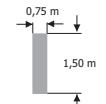

0 1 2 m  
Eine exakte Entnahme  
der Maße ist nicht  
möglich.

### Bitte beachten:

Bei der Bestuhlung müssen  
verschiedene Faktoren  
berücksichtigt werden.  
Daher darf die Belegung der  
Räume nur in Absprache mit  
unseren Mitarbeitern  
erfolgen.