


Konferenzraum 9

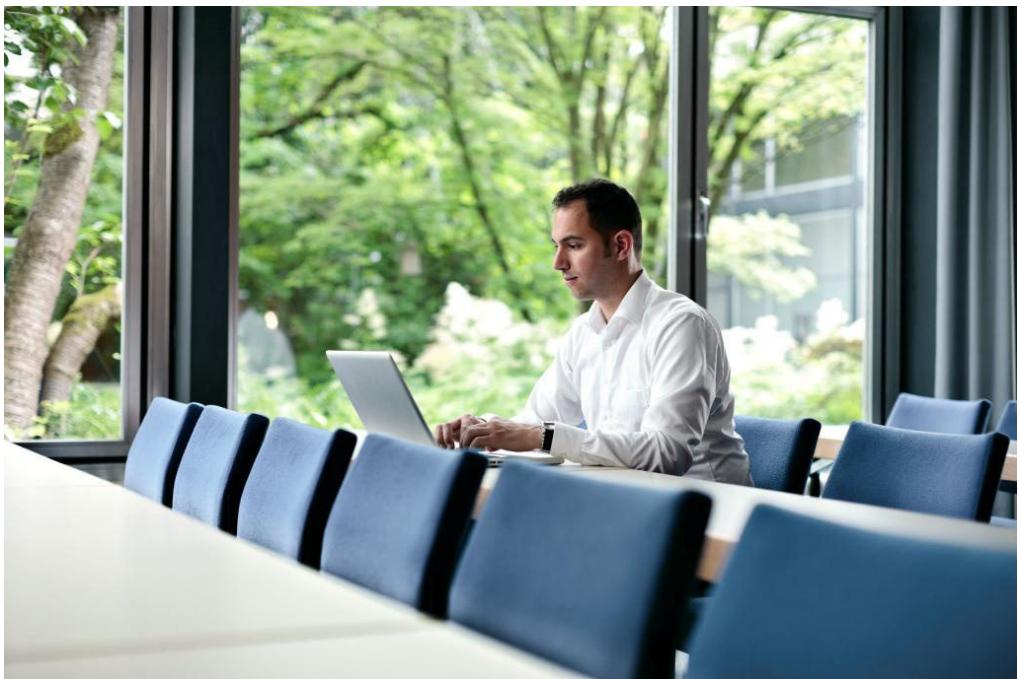

Daten:

- Größe: 27 m²
- Raummaße: 5,70 m x 4,64 m
- Raumhöhe: 2,55 m
- Türmaße: 0,81 m x 2,02 m
- Obergeschoss (ohne Aufzug)


Ausstattung:

- Overheadprojektor
- Flip-Chart
- Pinnwand
- Telefon
- Internetzugang mit HotSpot
- Teppichboden
- 2 Waschbecken

Kapazitäten:

- Reihenbestuhlung: 24 Personen
- Parlamentarisch: nach Bedarf
- Parlamentarisch mit schmalen Tischen: 15 Personen
- Bankettbestuhlung: nach Bedarf
- Blockbestuhlung: 16 Personen
- U-Form: 11 Personen

Innenhof

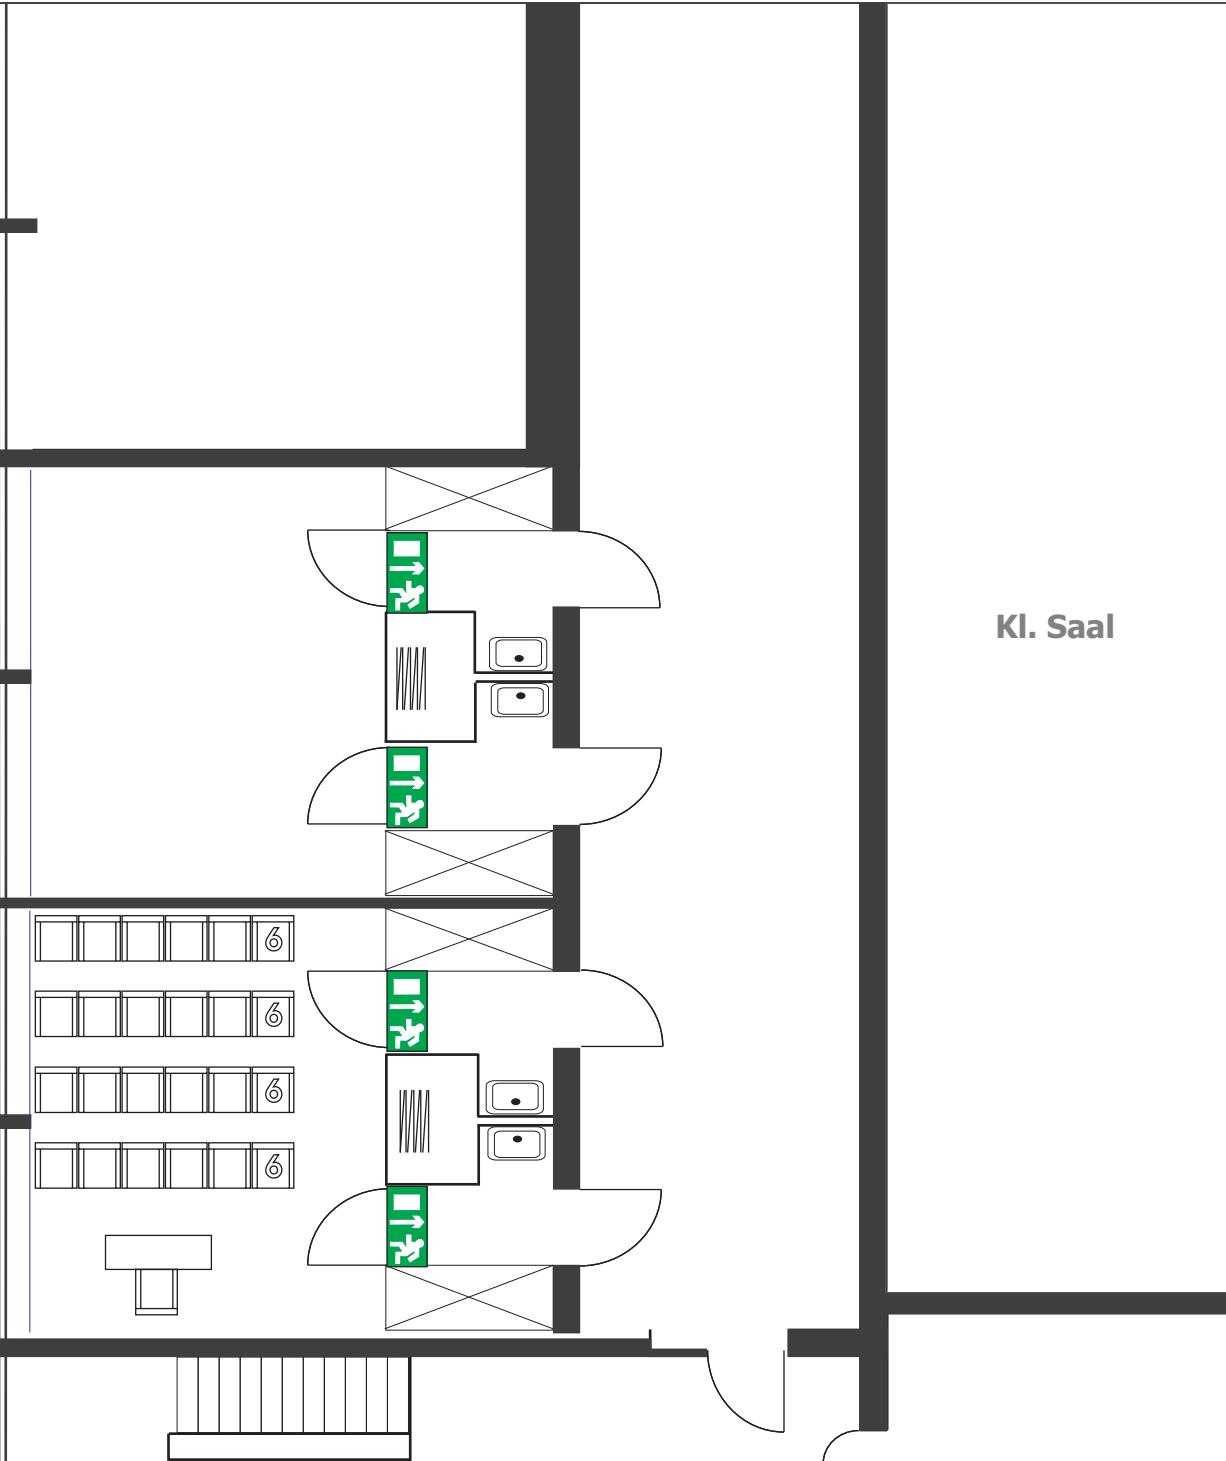

WW
MEISTERSINGERHALLE
NÜRNBERG

Kontakt

Münchener Straße 21
90478 Nürnberg

Tel. 0911/231-8000
Fax 0911/231-8016
meistersingerhalle@stadt.nuernberg.de
www.meistersingerhalle.com

Konferenzraum 9


Obergeschoss

Raumgröße: 27 m²
Maße: 5,70 m x 4,64 m
Raumhöhe: 2,55 m

Kl. Saal

Bestuhlung

Reihe: 24 Plätze

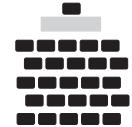

Abstände




Eine exakte Entnahme
der Maße ist nicht
möglich.

Bitte beachten:

Bei der Bestuhlung müssen
verschiedene Faktoren
berücksichtigt werden.
Daher darf die Belegung der
Räume nur in Absprache mit
unseren Mitarbeitern
erfolgen.

Innenhof

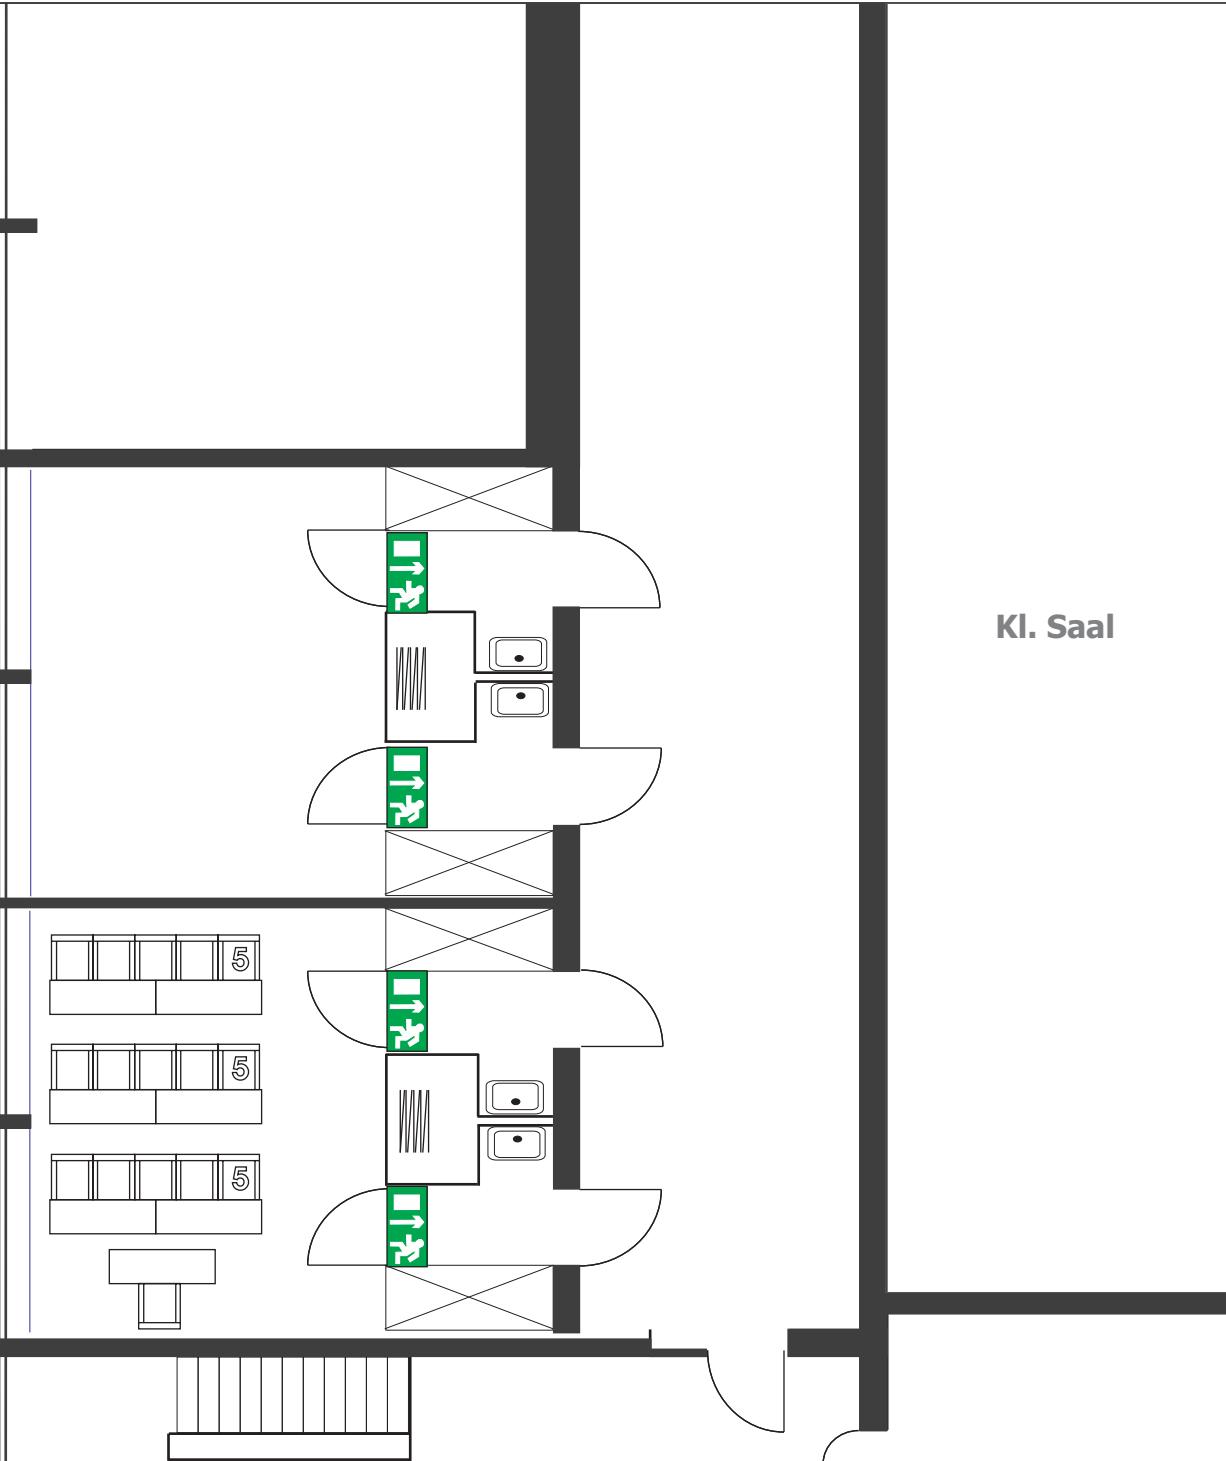

Kl. Saal

WW
MEISTERSINGERHALLE
NÜRNBERG

Kontakt

Münchener Straße 21
90478 Nürnberg

Tel. 0911/231-8000
Fax 0911/231-8016
meistersingerhalle@stadt.nuernberg.de
www.meistersingerhalle.com

Konferenzraum 9

Obergeschoss


Raumgröße: 27 m²
Maße: 5,70 m x 4,64 m
Raumhöhe: 2,55 m

Bestuhlung

Parlament: 15 Plätze



Abstände

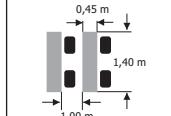


Eine exakte Entnahme
der Maße ist nicht
möglich.

Bitte beachten:

Bei der Bestuhlung müssen
verschiedene Faktoren
berücksichtigt werden.
Daher darf die Belegung der
Räume nur in Absprache mit
unseren Mitarbeitern
erfolgen.

Innenhof

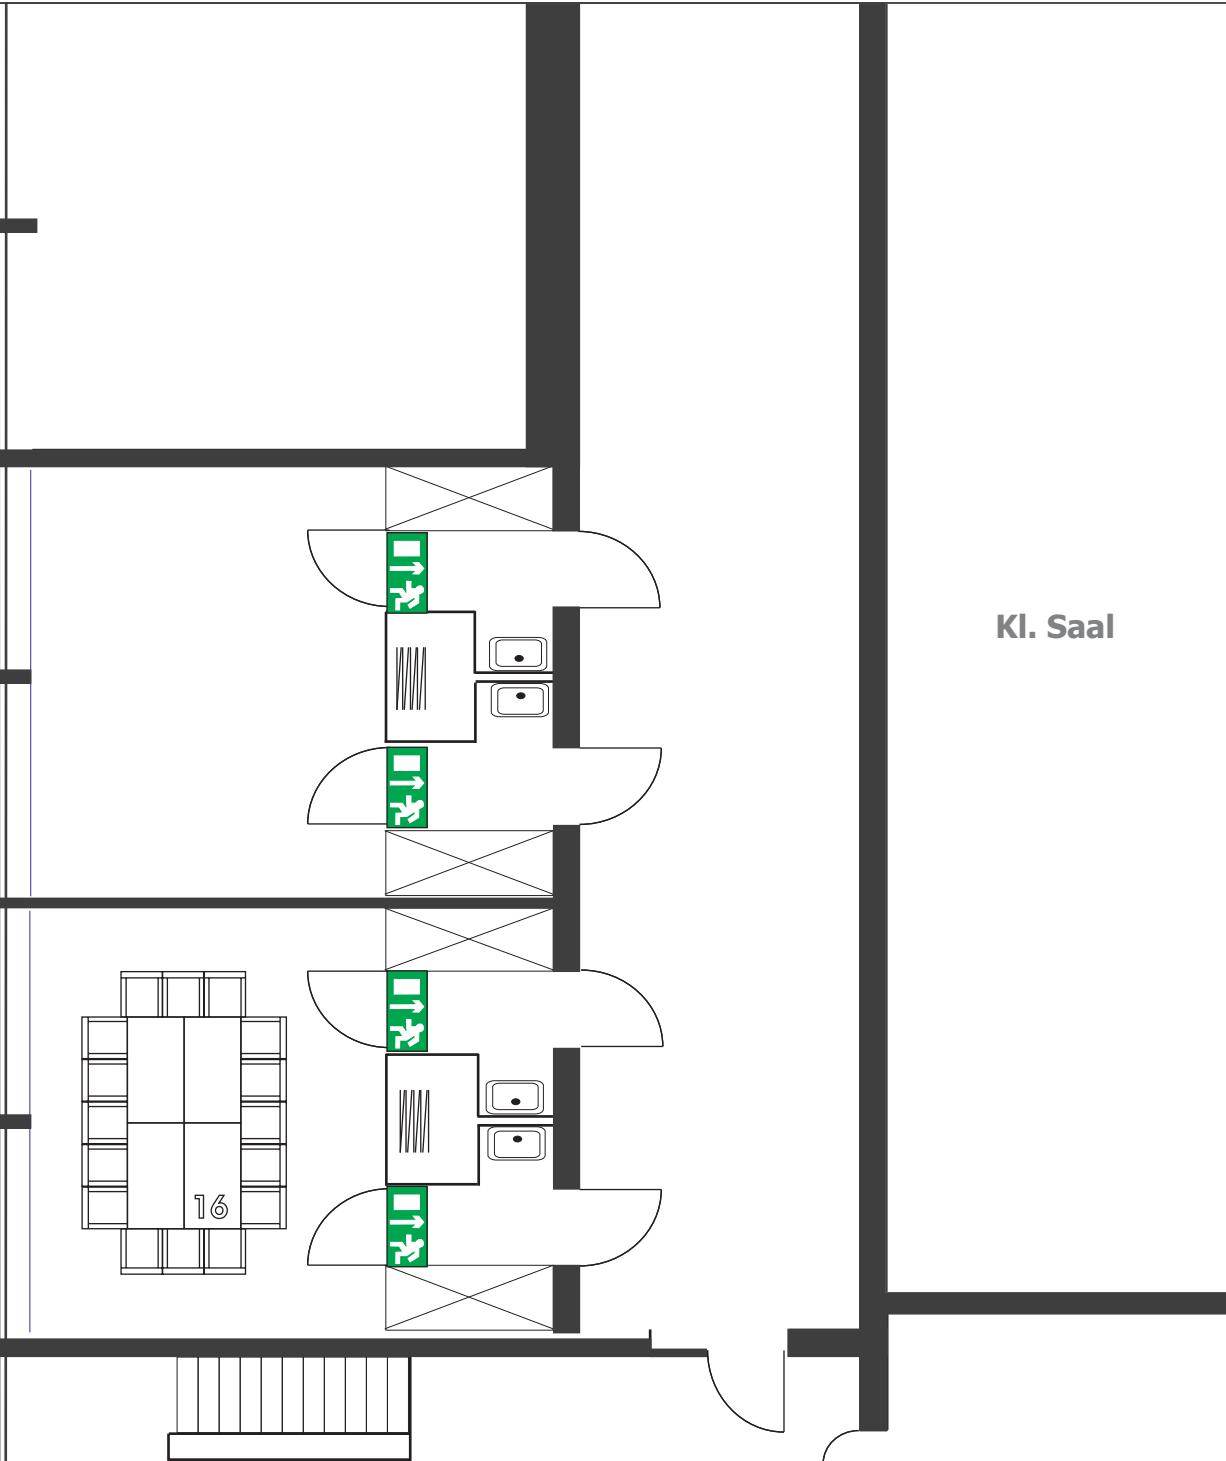

WW
MEISTERSINGERHALLE
NÜRNBERG

Kontakt

Münchener Straße 21
90478 Nürnberg
Tel. 0911/231-8000
Fax 0911/231-8016
meistersingerhalle@stadt.nuernberg.de
www.meistersingerhalle.com

Konferenzraum 9

Obergeschoss

Raumgröße: 27 m²
Maße: 5,70 m x 4,64 m
Raumhöhe: 2,55 m


Kl. Saal

Bestuhlung

Block: 16 Plätze



Abstände

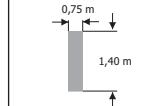


Eine exakte Entnahme
der Maße ist nicht
möglich.

Bitte beachten:

Bei der Bestuhlung müssen
verschiedene Faktoren
berücksichtigt werden.
Daher darf die Belegung der
Räume nur in Absprache mit
unseren Mitarbeitern
erfolgen.

Innenhof

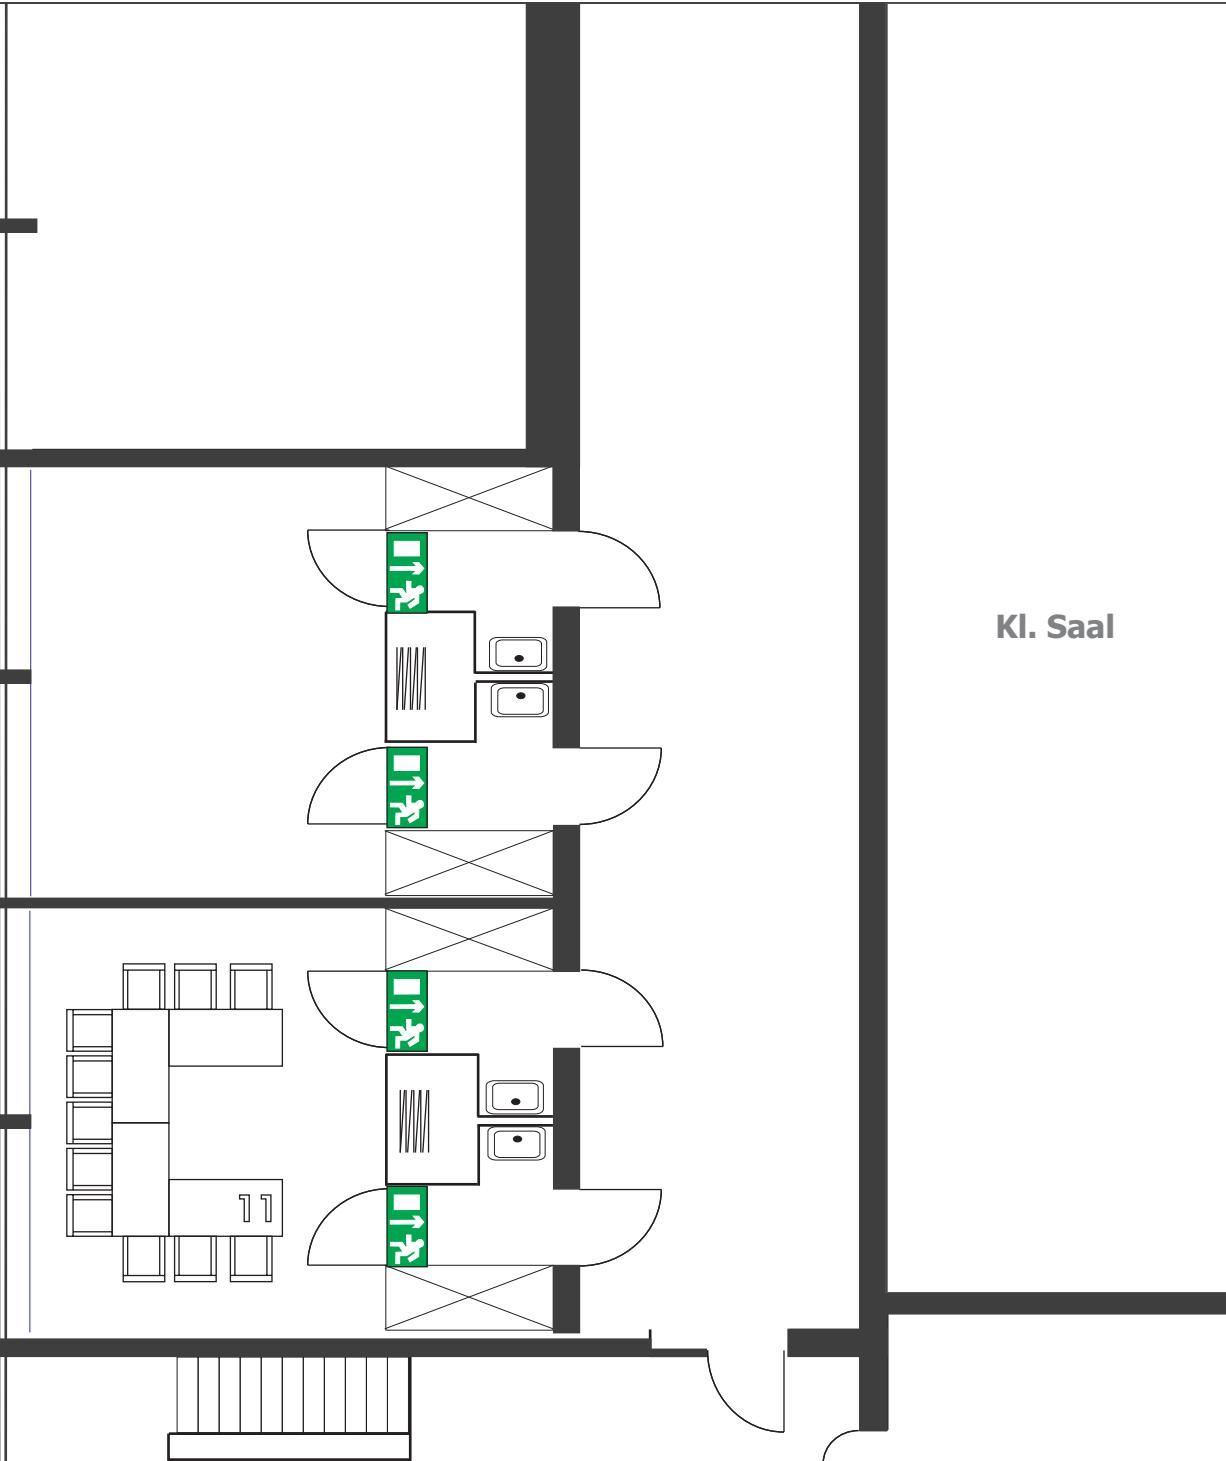

Kl. Saal

WW
MEISTERSINGERHALLE
NÜRNBERG

Kontakt

Münchener Straße 21
90478 Nürnberg

Tel. 0911/231-8000
Fax 0911/231-8016
meistersingerhalle@stadt.nuernberg.de
www.meistersingerhalle.com

Konferenzraum 9

Obergeschoss


Raumgröße: 27 m²
Maße: 5,70 m x 4,64 m
Raumhöhe: 2,55 m

Bestuhlung

U-Form: 11 Plätze



Abstände

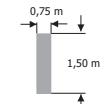

Eine exakte Entnahme
der Maße ist nicht
möglich.

Bitte beachten:

Bei der Bestuhlung müssen
verschiedene Faktoren
berücksichtigt werden.
Daher darf die Belegung der
Räume nur in Absprache mit
unseren Mitarbeitern
erfolgen.