



MEISTERSINGERHALLE  
NÜRNBERG

### Kontakt

Münchener Straße 21  
90478 Nürnberg

Tel. 0911/231-8000  
Fax 0911/231-8016  
meistersingerhalle@stadt.nuernberg.de  
www.meistersingerhalle.com

### Kleiner Saal Garderobenhalle

Erdgeschoss

### Plan der Elektro- anschlüsse

Stand: 07/13

### Legende

 Schutzkontaktsteckdose




M 1:125  
bei Ausdruck auf DIN A 4 mit  
der Einstellung „keine  
Seitenanpassung/  
tatsächliche Größe“

### Bitte beachten:

Bei der Bestuhlung müssen  
verschiedene Faktoren  
berücksichtigt werden.  
Daher darf die Belegung der  
Räume nur in Absprache mit  
unseren Mitarbeitern  
erfolgen.

Eingang  
Kleiner Saal

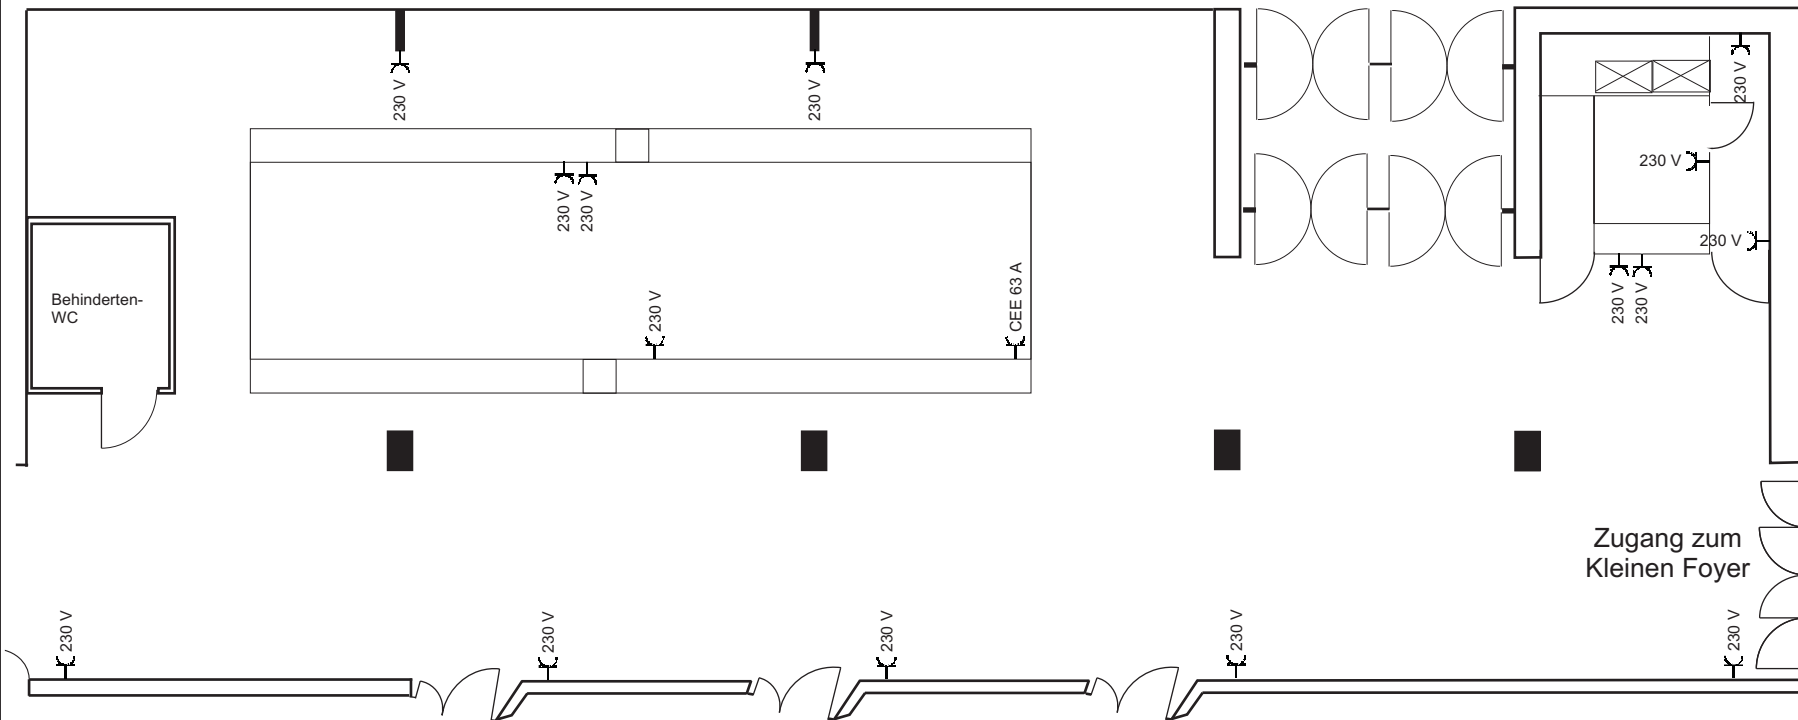

Behinderten-  
WC

230 V

230 V

230 V  
230 V

230 V

CEE 63 A

230 V

230 V

230 V

230 V

230 V

230 V

230 V

230 V

230 V

230 V

Zugang zum  
Kleinen Foyer

Kleiner Saal