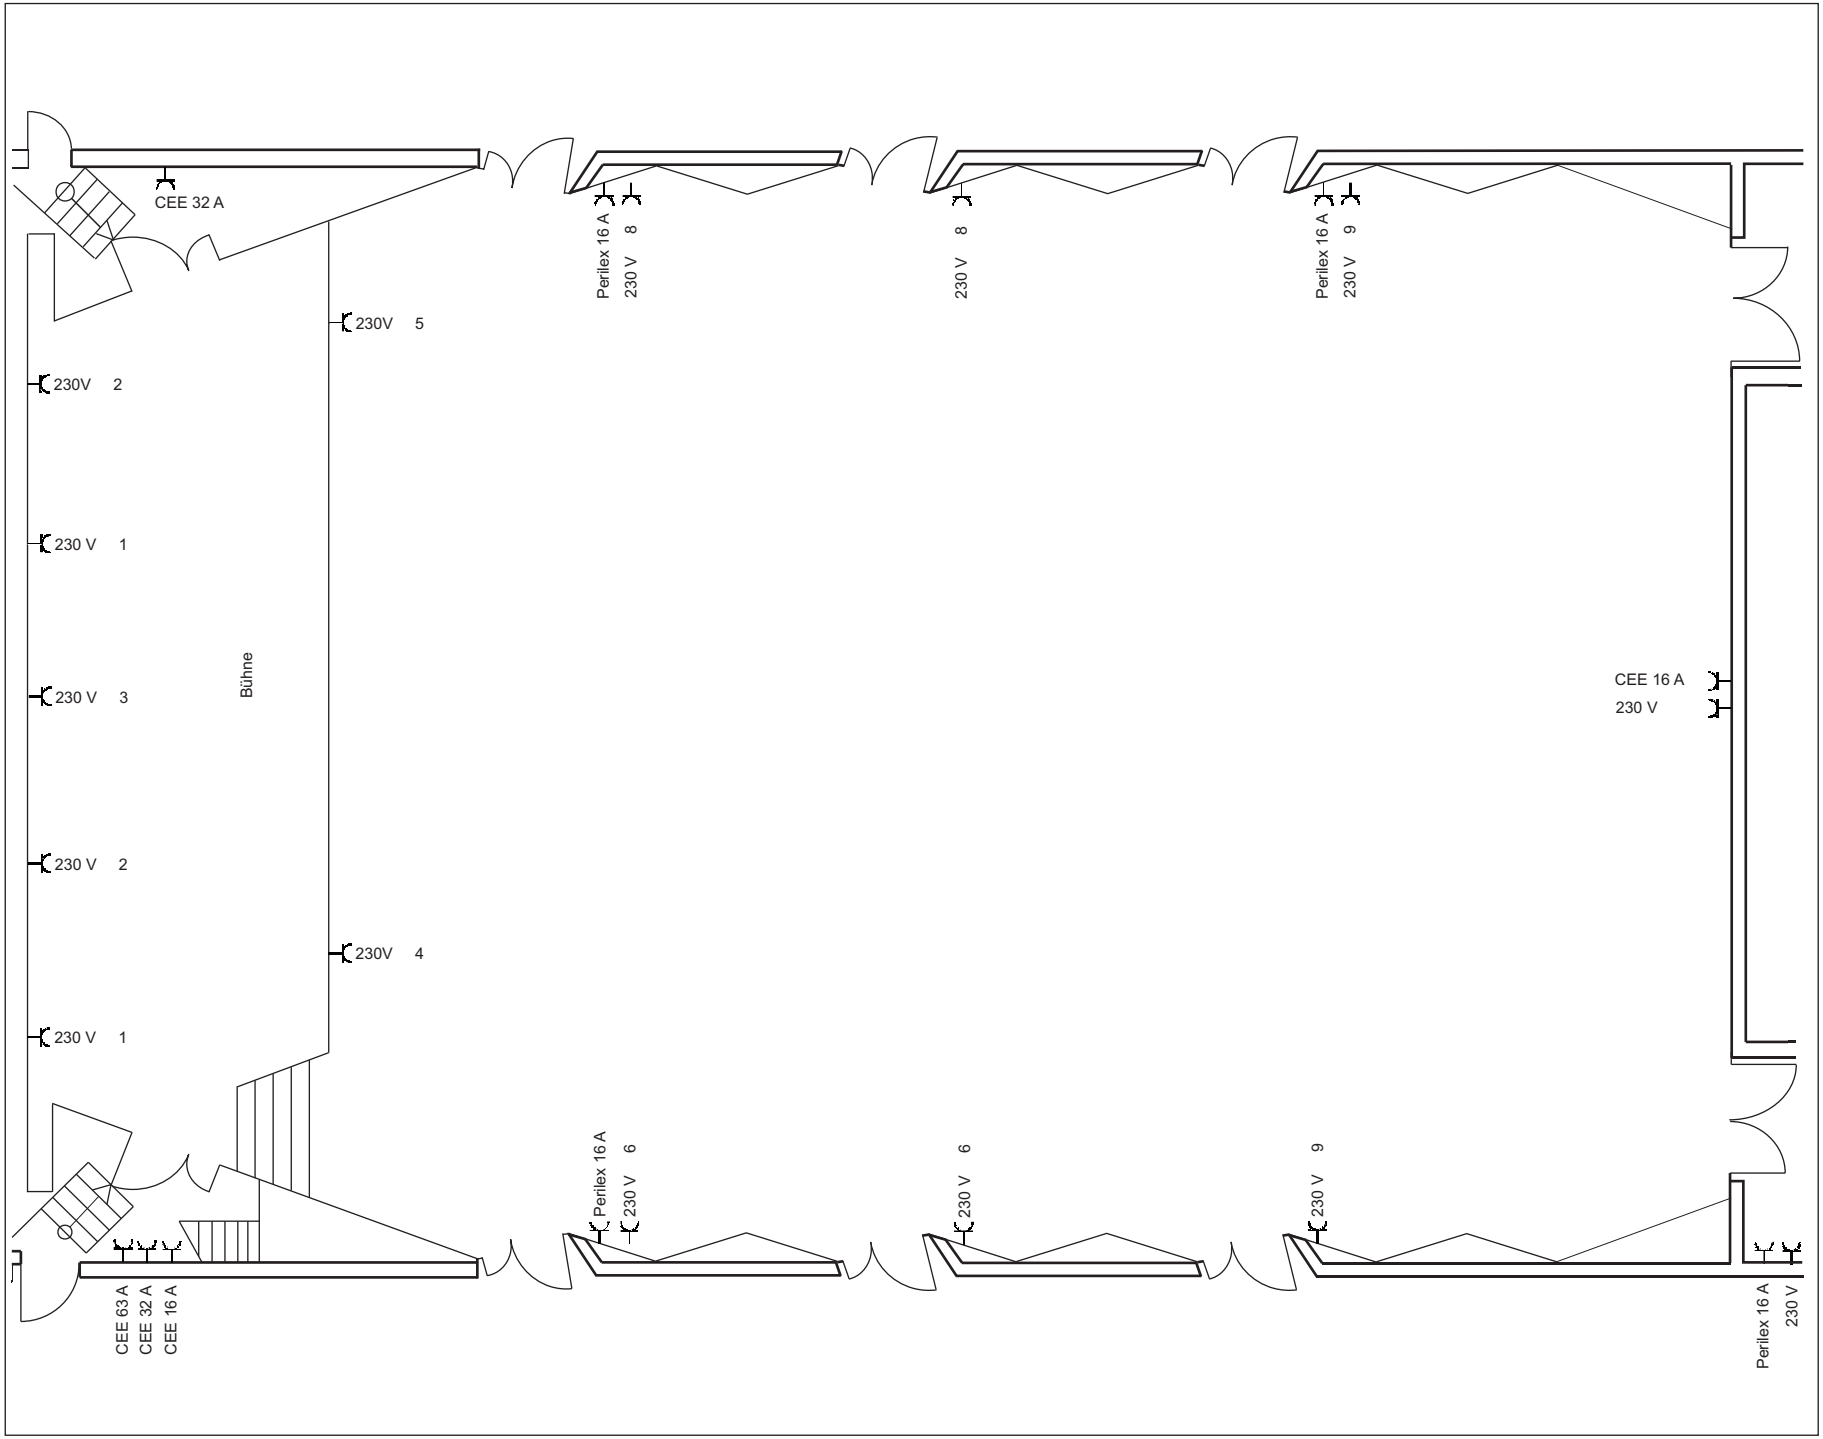

MEISTERSINGERHALLE
NÜRNBERG

Kontakt

Münchener Straße 21
90478 Nürnberg

Tel. 0911/231-8000
Fax 0911/231-8016
meistersingerhalle@stadt.nuernberg.de
www.meistersingerhalle.com

Kleiner Saal

Erdgeschoss

Plan der Elektro-anschlüsse

Stand: 04/13

Legende

230 V 3

Stromanschluss mit Angabe von Anschlusswert und Stromkreis

0 1 2 m

M 1:125
bei Ausdruck auf DIN A 4 mit der Einstellung „keine Seitenanpassung/ tatsächliche Größe“

Bitte beachten:

Bei der Bestuhlung müssen verschiedene Faktoren berücksichtigt werden. Daher darf die Belegung der Räume nur in Absprache mit unseren Mitarbeitern erfolgen.