


22,74 m
20,80 m
333,20 m

Dachneigung 20°

20,91
21,05
18,72
Ausgang

Dachneigung 20°

NEU

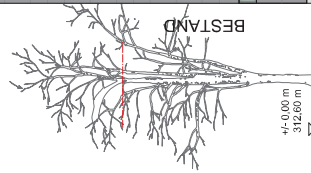

312,60 m


Zufahrt Pausenhof

Aufstockung

Treppenhaus

Hufelandsstraße

Peter-Vischer-Schule

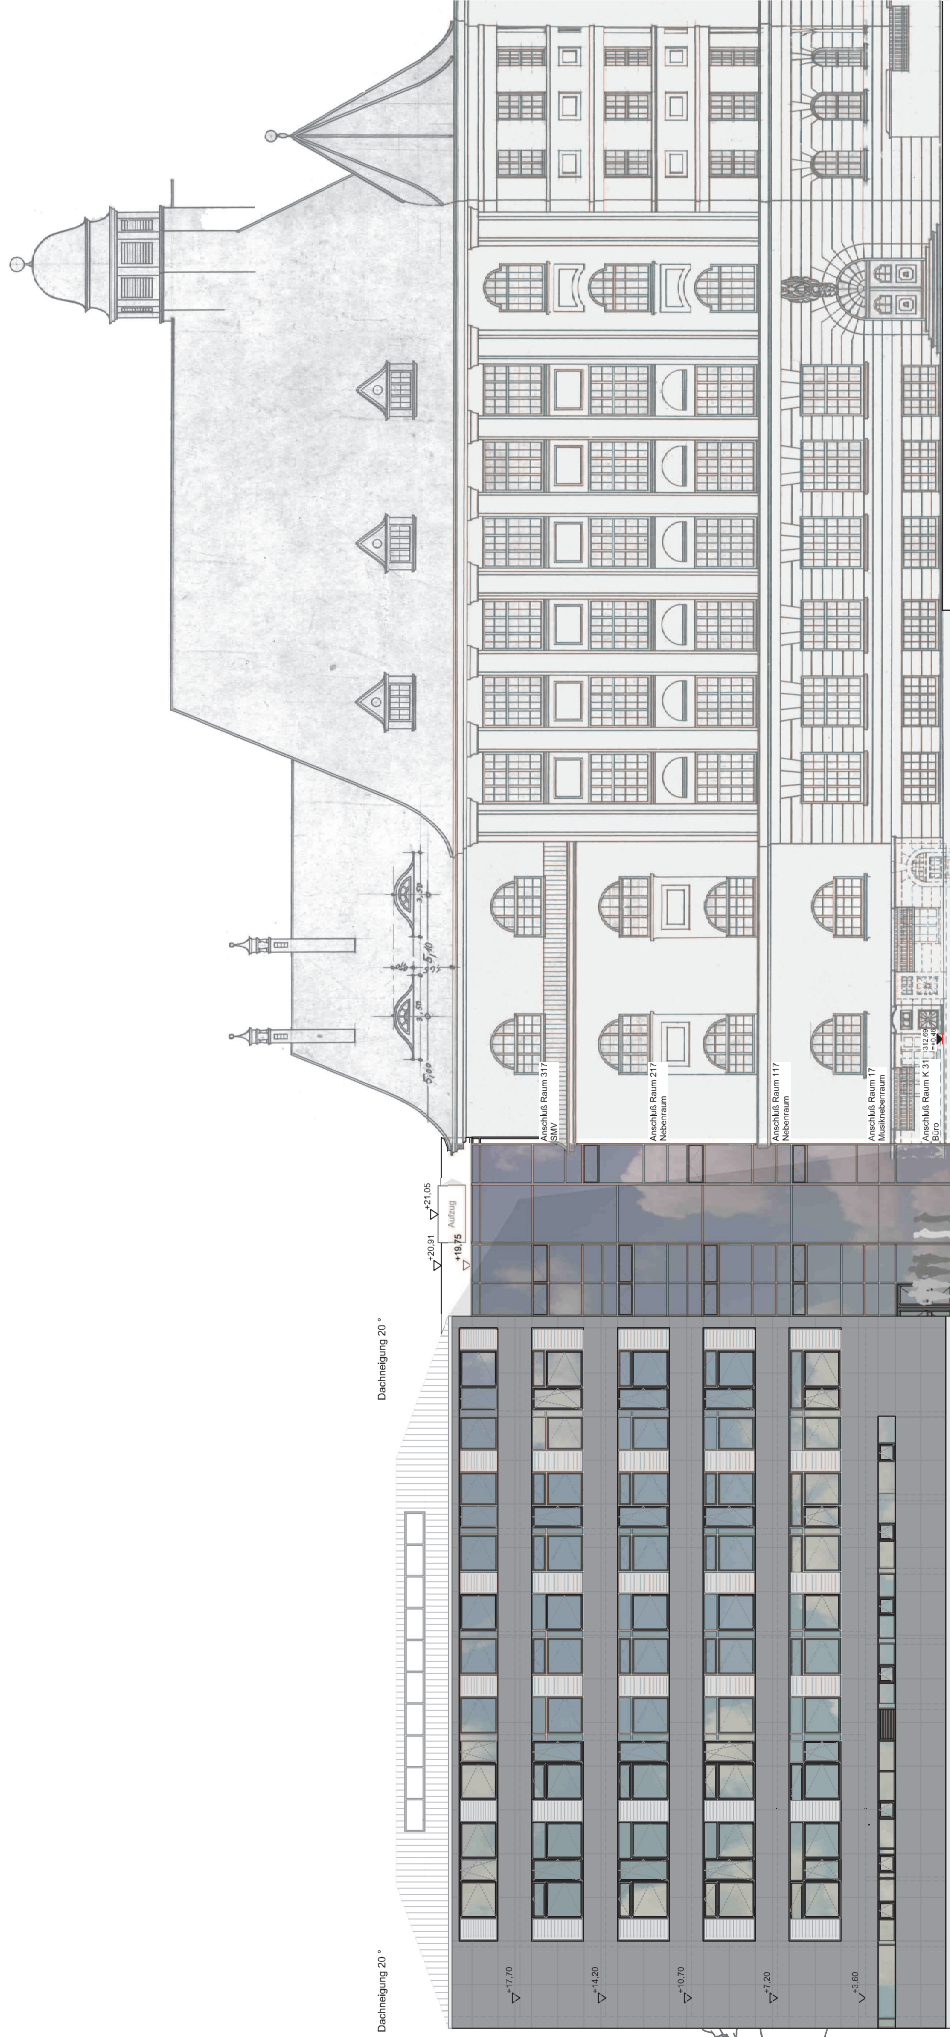

Anschluß Raum 117
BMV

Anschluß Raum 217
Nebenraum

Anschluß Raum 117
Nebenraum

Anschluß Raum 117
Nebenraum

Anschluß Raum 131
Büro