

Aktivinsel

Drehliege

z.B. Binga, Fa. Runge



Ausstattung

Sitzbank



Leuchte

z.B. Typ Shuffe, Fa. Schröder



Belagsflächen

GHB Granit-Pflaster

Grau, Hellgrau, Gelbgrau



Klimapflaster

z.B. Fa. Godelmann, gelbgrau




Gestaltungsplan BA 1

M1:200



Schnitt Pflaster

M1:100

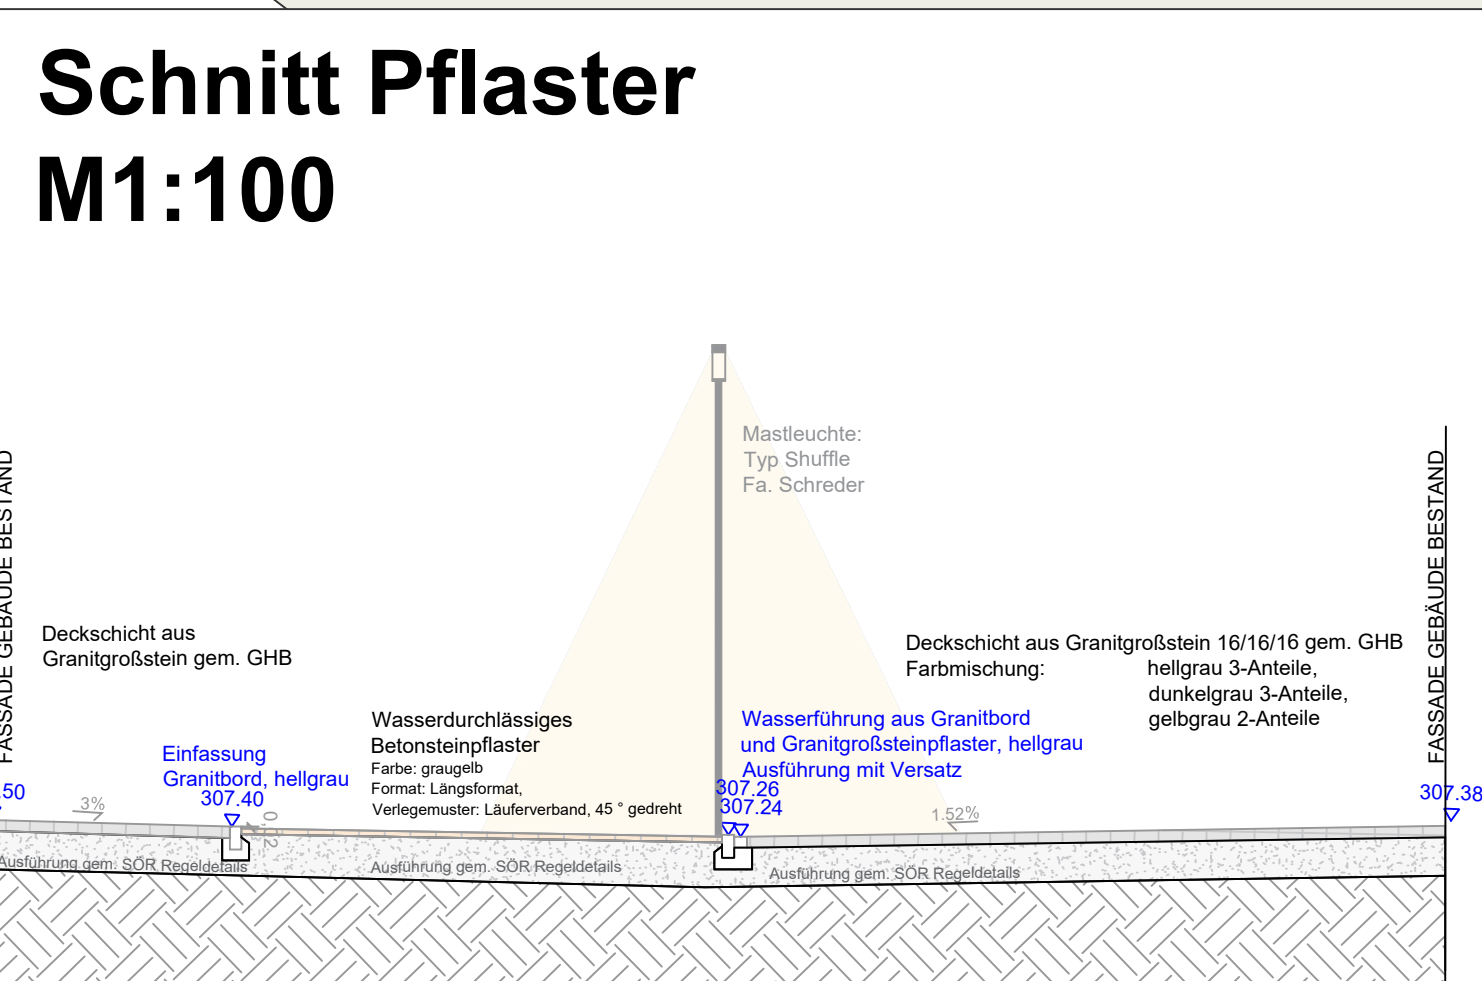

LEGENDE

Belag

- Betonsteinpflaster, versickerungsfähig, ungebundene Bauweise
Farbe: gelbgrau, Format: Längsformat
Verlegemuster: Läuferverband
- Granit-Kleinsteinpflaster, ungebundene Bauweise
Farbe: gelbgrau
Verlegemuster: Läuferverband
- Gestaltungspflaster, Granitgroßstein 16/16 cm und 24/16 cm, gebundene Bauweise
Farbe: 3-Anteile hellgrau, 3 - Anteile dunkelgrau, 2-Anteile gelbgrau

Einfassungen

- Granitbord, 15/20-40/100, hellgrau

Ausstattungen

- Rundbank aus Holz und Stahl mit Rückenlehne
Holzauflege naturfarben, RAL 7015 Schiefergrau
- Rundbank aus Holz und Stahl mit Rücken-/Armlehne
Holzauflege naturfarben, RAL 7015 Schiefergrau
- Abfalleimer aus Stahl, 60 Liter
pulverbeschichtet RAL 7015 Schiefergrau, z.B. Abfallhai, Fa. Anta Swiss AG

Beleuchtung

- Aufsatzleuchte
Typ Shuffe, Fa. Schröder mit integrierter Weimachtbeleuchtung, ggf. WLAN Funktion

Entwässerung, Ver-/ Entsorgungseinrichtungen

- Sinkkasten Planung
- Sinkkasten Bestand
- Wasserschieber Bestand
- Schachtdeckel Bestand
- Zweizeiler zur Wasserführung (siehe Schnitt)
Granitbord und Granitgroßsteinpflaster 16/16 cm
- Gas-/ sonstige schieber Bestand

Vegetation

- Baum Planung
mit Unterflursystem begehbar, Fa. Humberg, 3x3m gepflastert
- Baum Bestand
mit Gitterrost

Kennzeichnung

- Bemaßung in Metern
- Gefälle
- Geländehöhe Planung u. NN
- Geländehöhe Bestand u. NN
- Sondernutzungsflächen
- Über-/Unterbaute Freiflächen
- Fläche Privat
- Außenbestuhlung Gastronomie


Gestaltungsplan

Breite Gasse

BAUABSCHNITT1



ÜBERSICHTSPLAN M 1:5.000

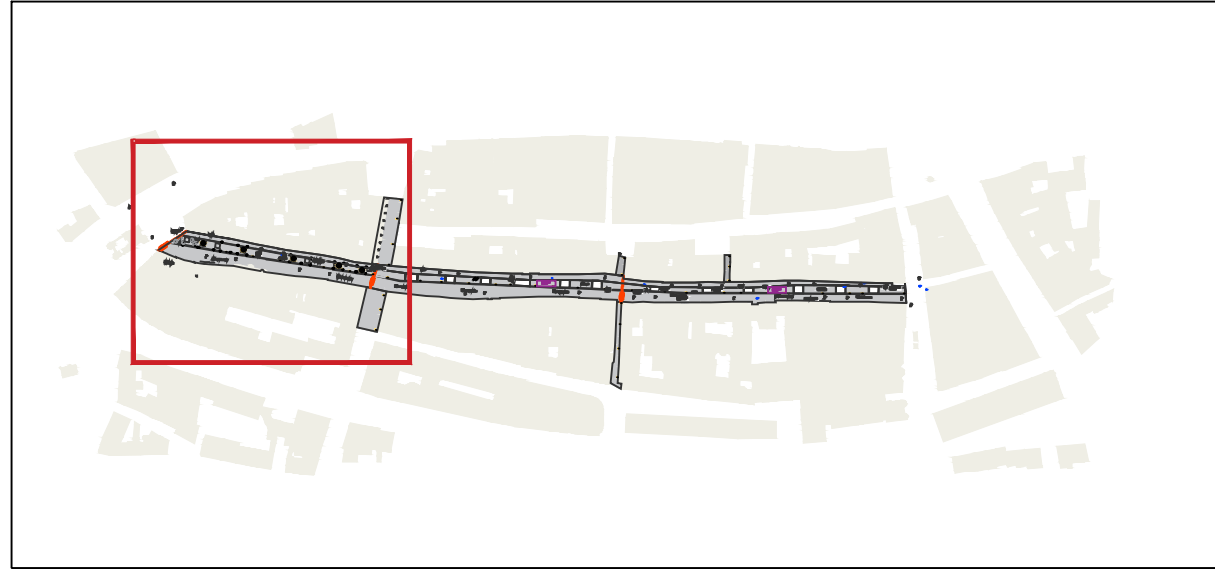

STADTPLANUNGSAMT NÜRNBERG

PLANUNG ÖFFENTLICHER RAUM

ABTEILUNG		Stp14GS		NÜRNBERG, 16.05.2024		
SACHGEBIET		Stp14GS-1				
BEARBEITUNG		WiedenMeyer				
M = 1:200		PLAN-NR.		Stp14-1/04/2024		
				DENGLER AMTSLEITER		
ÄNDERUNGEN						
DATUM	BEARB.		OBJEKT	DATUM	BEARB.	OBJEKT

QUELLE

ETRS89_UTM_32N