

Aktivinsel



Drehliege
z.B. Binga, Fa. Runge

Ausstattung



Sitzbank
Quelle: stadtmob.de

Leuchte



z.B. Typ Shuffe, Fa. Schröder
Quelle: Schröder GmbH

Belagsflächen



GHB Granit-Pflaster
Grau, Hellgrau, Gelbgrau

Klimapflaster




z.B. Fa. Godelmann, gelbgrau

Gestaltungsplan BA 1 M1:200




Schnitt Pflaster M1:100

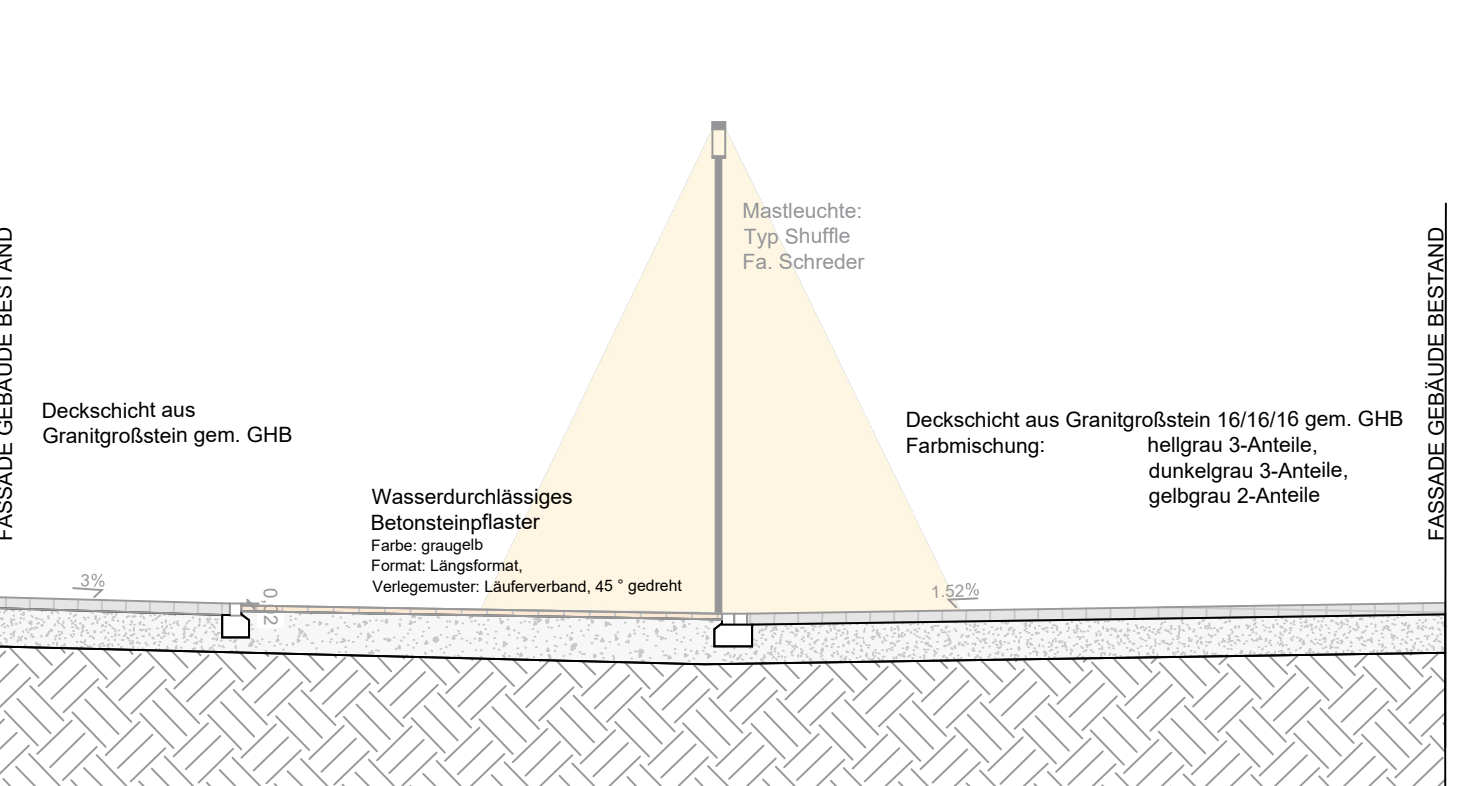

- ### LEGENDE
- Belag**
 - Betonsteinpflaster, versickerungsfähig, ungebundene Bauweise
Farbe: gelbgrau, Format: Längsformat
Verlegemuster: Läuferverband
 - Gestaltungspflaster, Granitgroßstein 16/16 cm und 24/16 cm, gebundene Bauweise
Farbe: 3-Anteile hellgrau, 3 - Anteile dunkelgrau, 2-Anteile gelbgrau
 - Granit-Kleinsteinpflaster, ungebundene Bauweise
Farbe: gelbgrau
Verlegemuster: Läuferverband
 - Vegetation**
 - Baum Planung
mit Unterfurnsystem begehbar, Fa. Humberg, 3x3m gepflastert
 - Baum Bestand
offene Baumscheibe (Ludwigsplatz)
 - Ausstattung**
 - Rundbank aus Holz und Stahl mit Rückenlehne
Holzaufgabe naturfarben, RAL 7015 Schiefergrau
 - Rundbank aus Holz und Stahl mit Rücken-/Armlehne
Holzaufgabe naturfarben, RAL 7015 Schiefergrau
 - Aktivinsel
z.B. Drehliege
 - Abfalleimer aus Stahl, 60 Liter
pulverbeschichtet RAL 7015 Schiefergrau, z.B. Abfallhal, Fa. Antis Swiss AG
 - Sondernutzungen**
 - Pflanzgefäße (optional / privat)
 - Außenbestuhlung Gastronomie
 - Beleuchtung**
 - Aufsatzleuchte
Typ Shuffe, Fa. Schröder mit integrierter Weichstrahlbeleuchtung, ggf. WLAN Funktion
 - Entwässerung**
 - Sinkkasten Planung
 - Sinkkasten Bestand
 - Zweizeiler zur Wasserführung (siehe Schnitt)
Granitgroßsteinpflaster 16/16 cm

Gestaltungsplan Breite Gasse BAUABSCHNITT 1

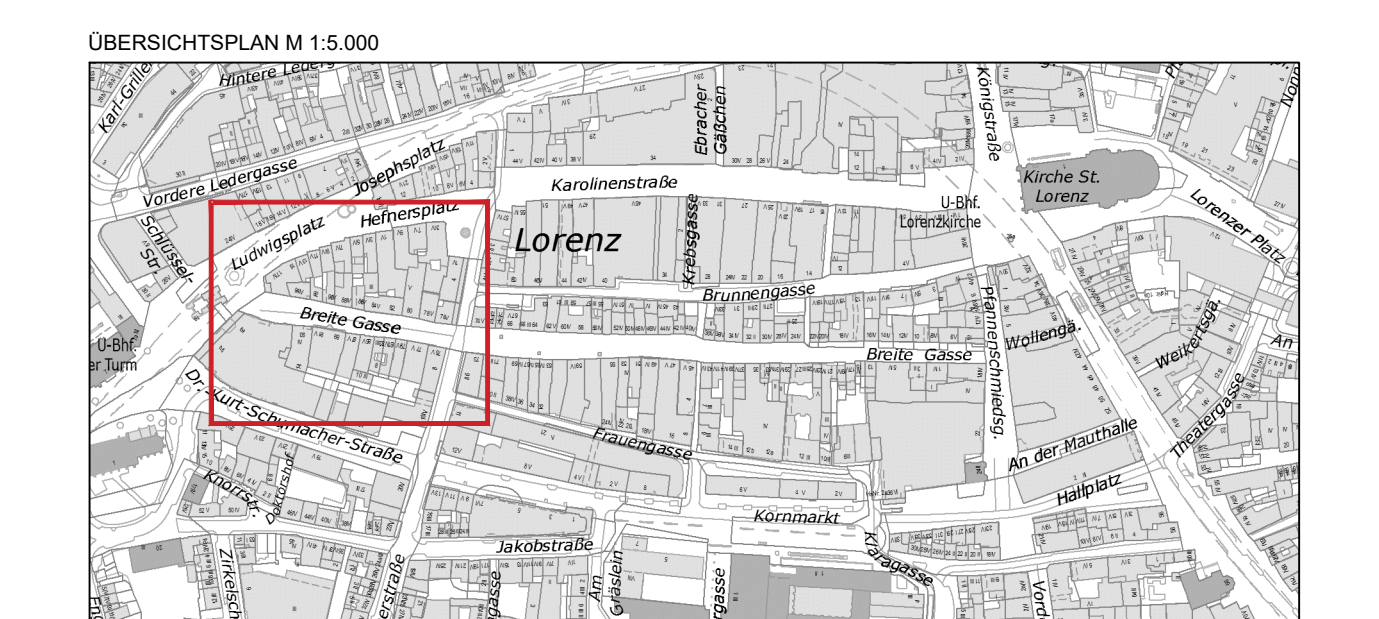

STADTPLANUNGSAMT NÜRNBERG					
PLANUNG ÖFFENTLICHER RAUM					
ABTEILUNG	StpMGS	NÜRNBERG, 24.07.2024			
SACHGEBIET	StpMGS-1				
BEARBEITUNG	Wieden/Meyer				
M = 1:200	PLAN-NR.	Stpl4-1/04/2024	DENGLER AMTSLEITER		
ÄNDERUNGEN					
DATUM	BEARB.	OBJEKT	DATUM	BEARB.	OBJEKT