


# Was passiert am Spielhof in St. Leonhard ?

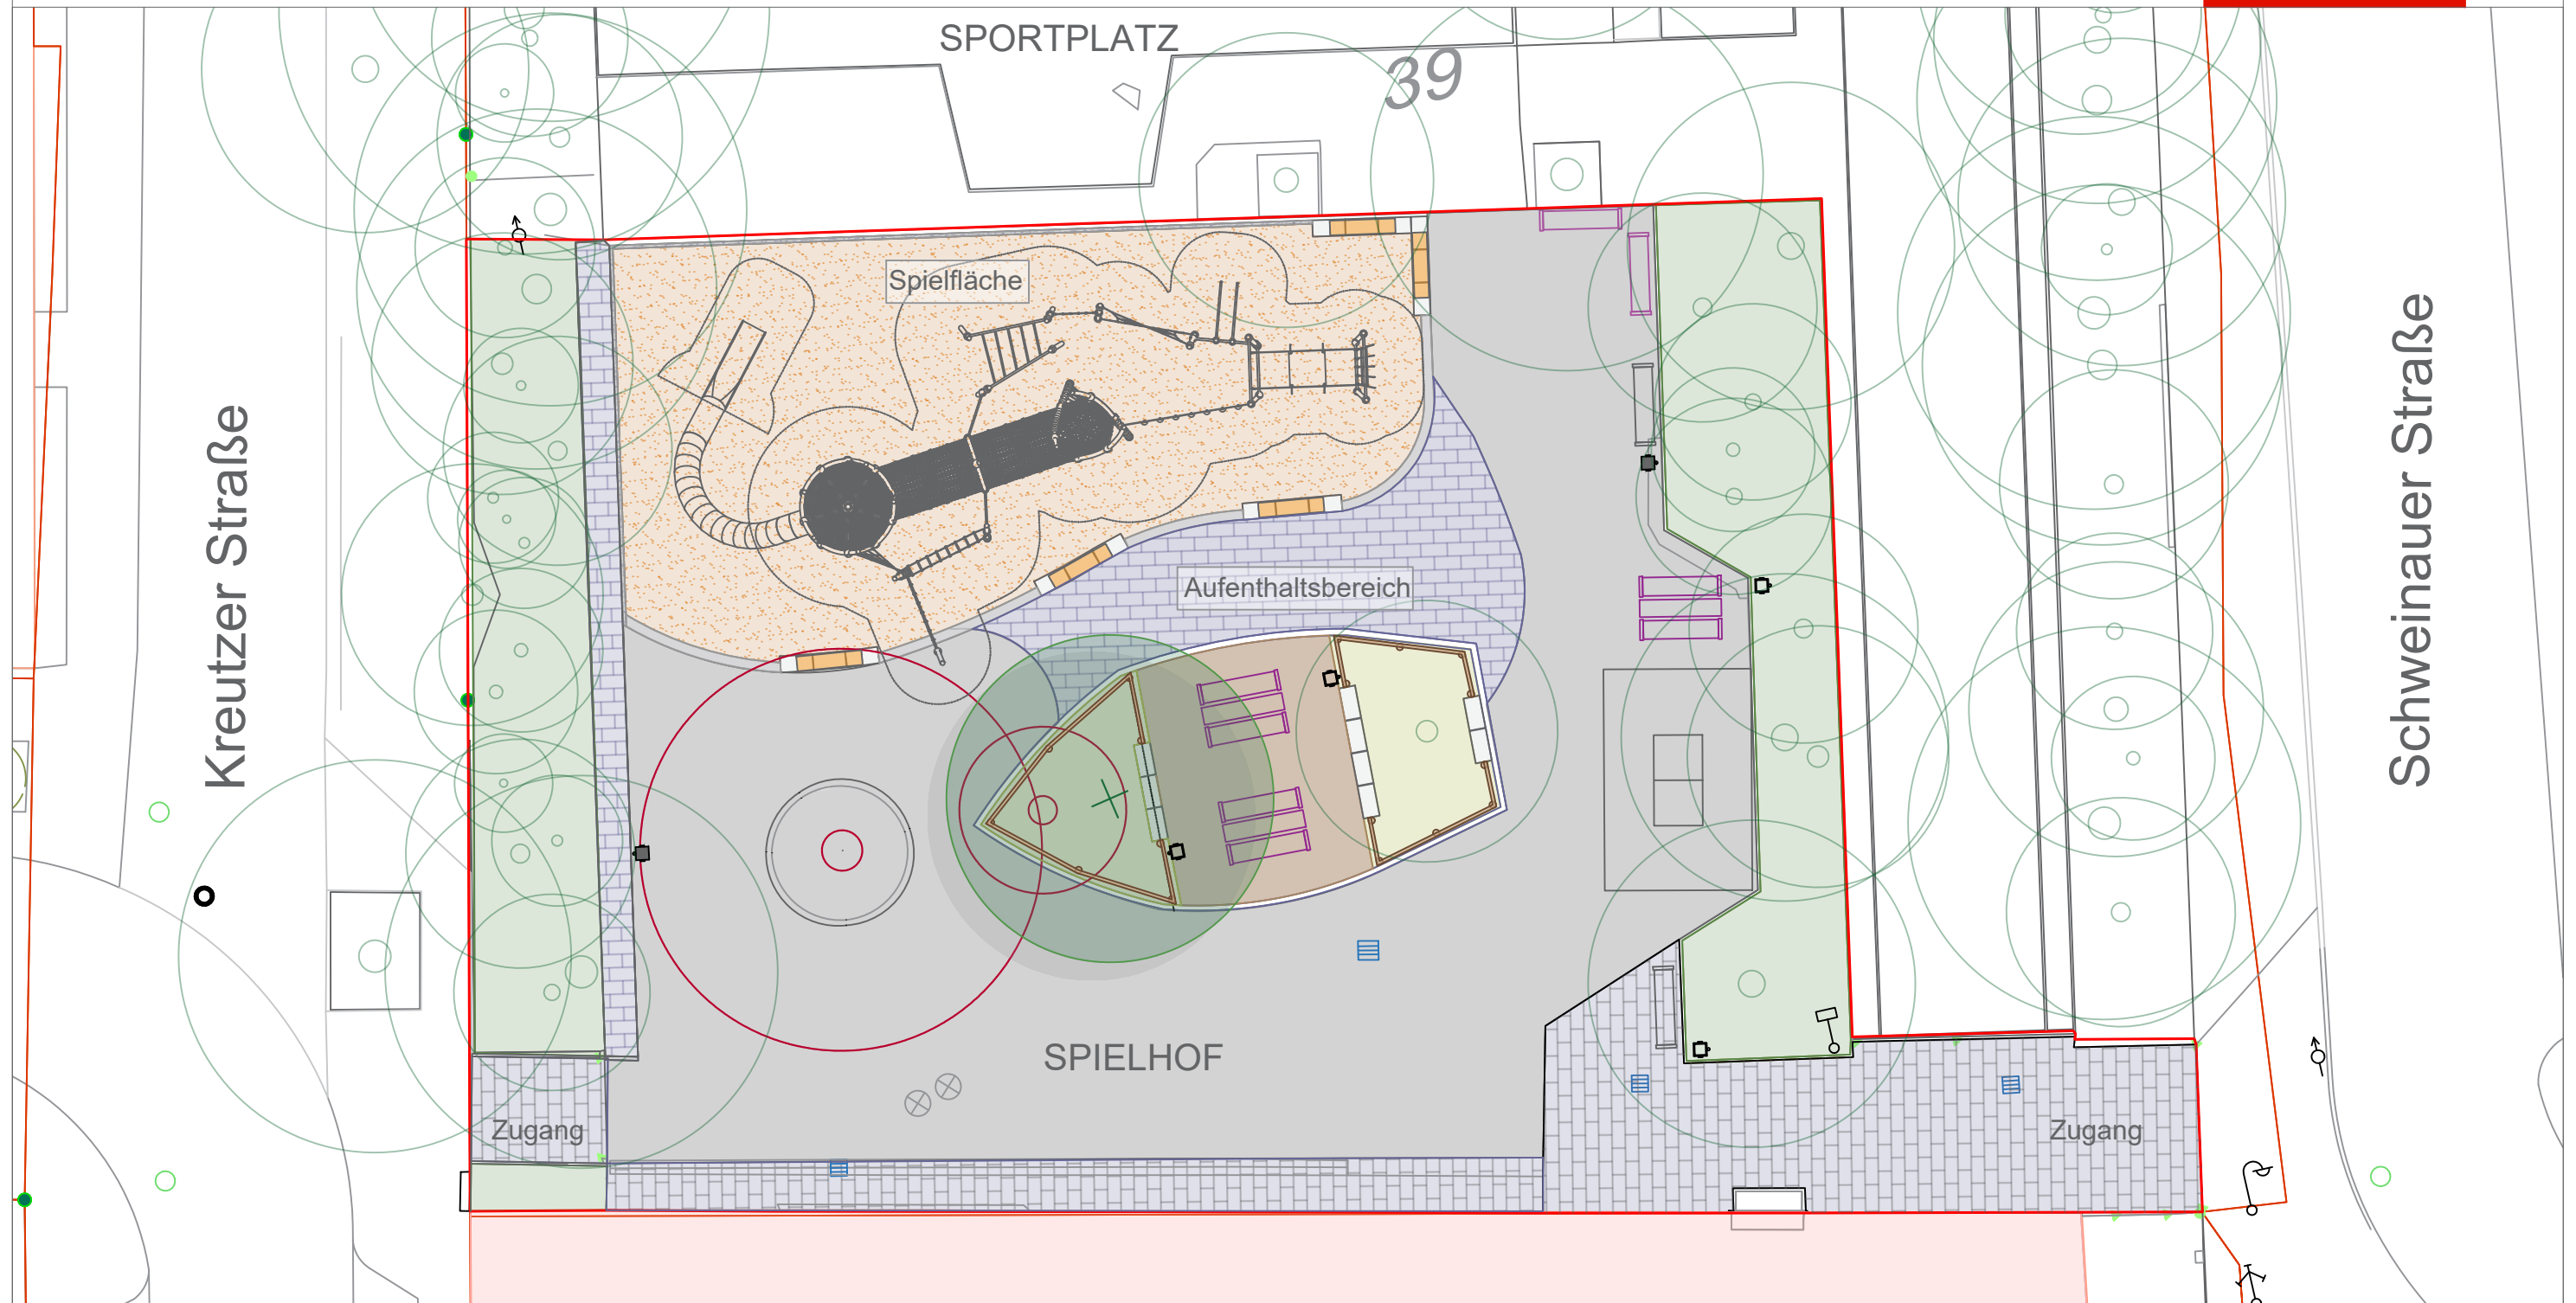

## Informationen zur Maßnahme:

- Erneuerung der Spielgeräte und Vergrößerung der Spielfläche
- Aufwertung der Aufenthaltsbereiche durch neue Sitzgelegenheiten und Bepflanzung

Geplanter Baubeginn: März 2023

Geplante Baufertigstellung: Mai/ Juni 2023

M: 1:200

