


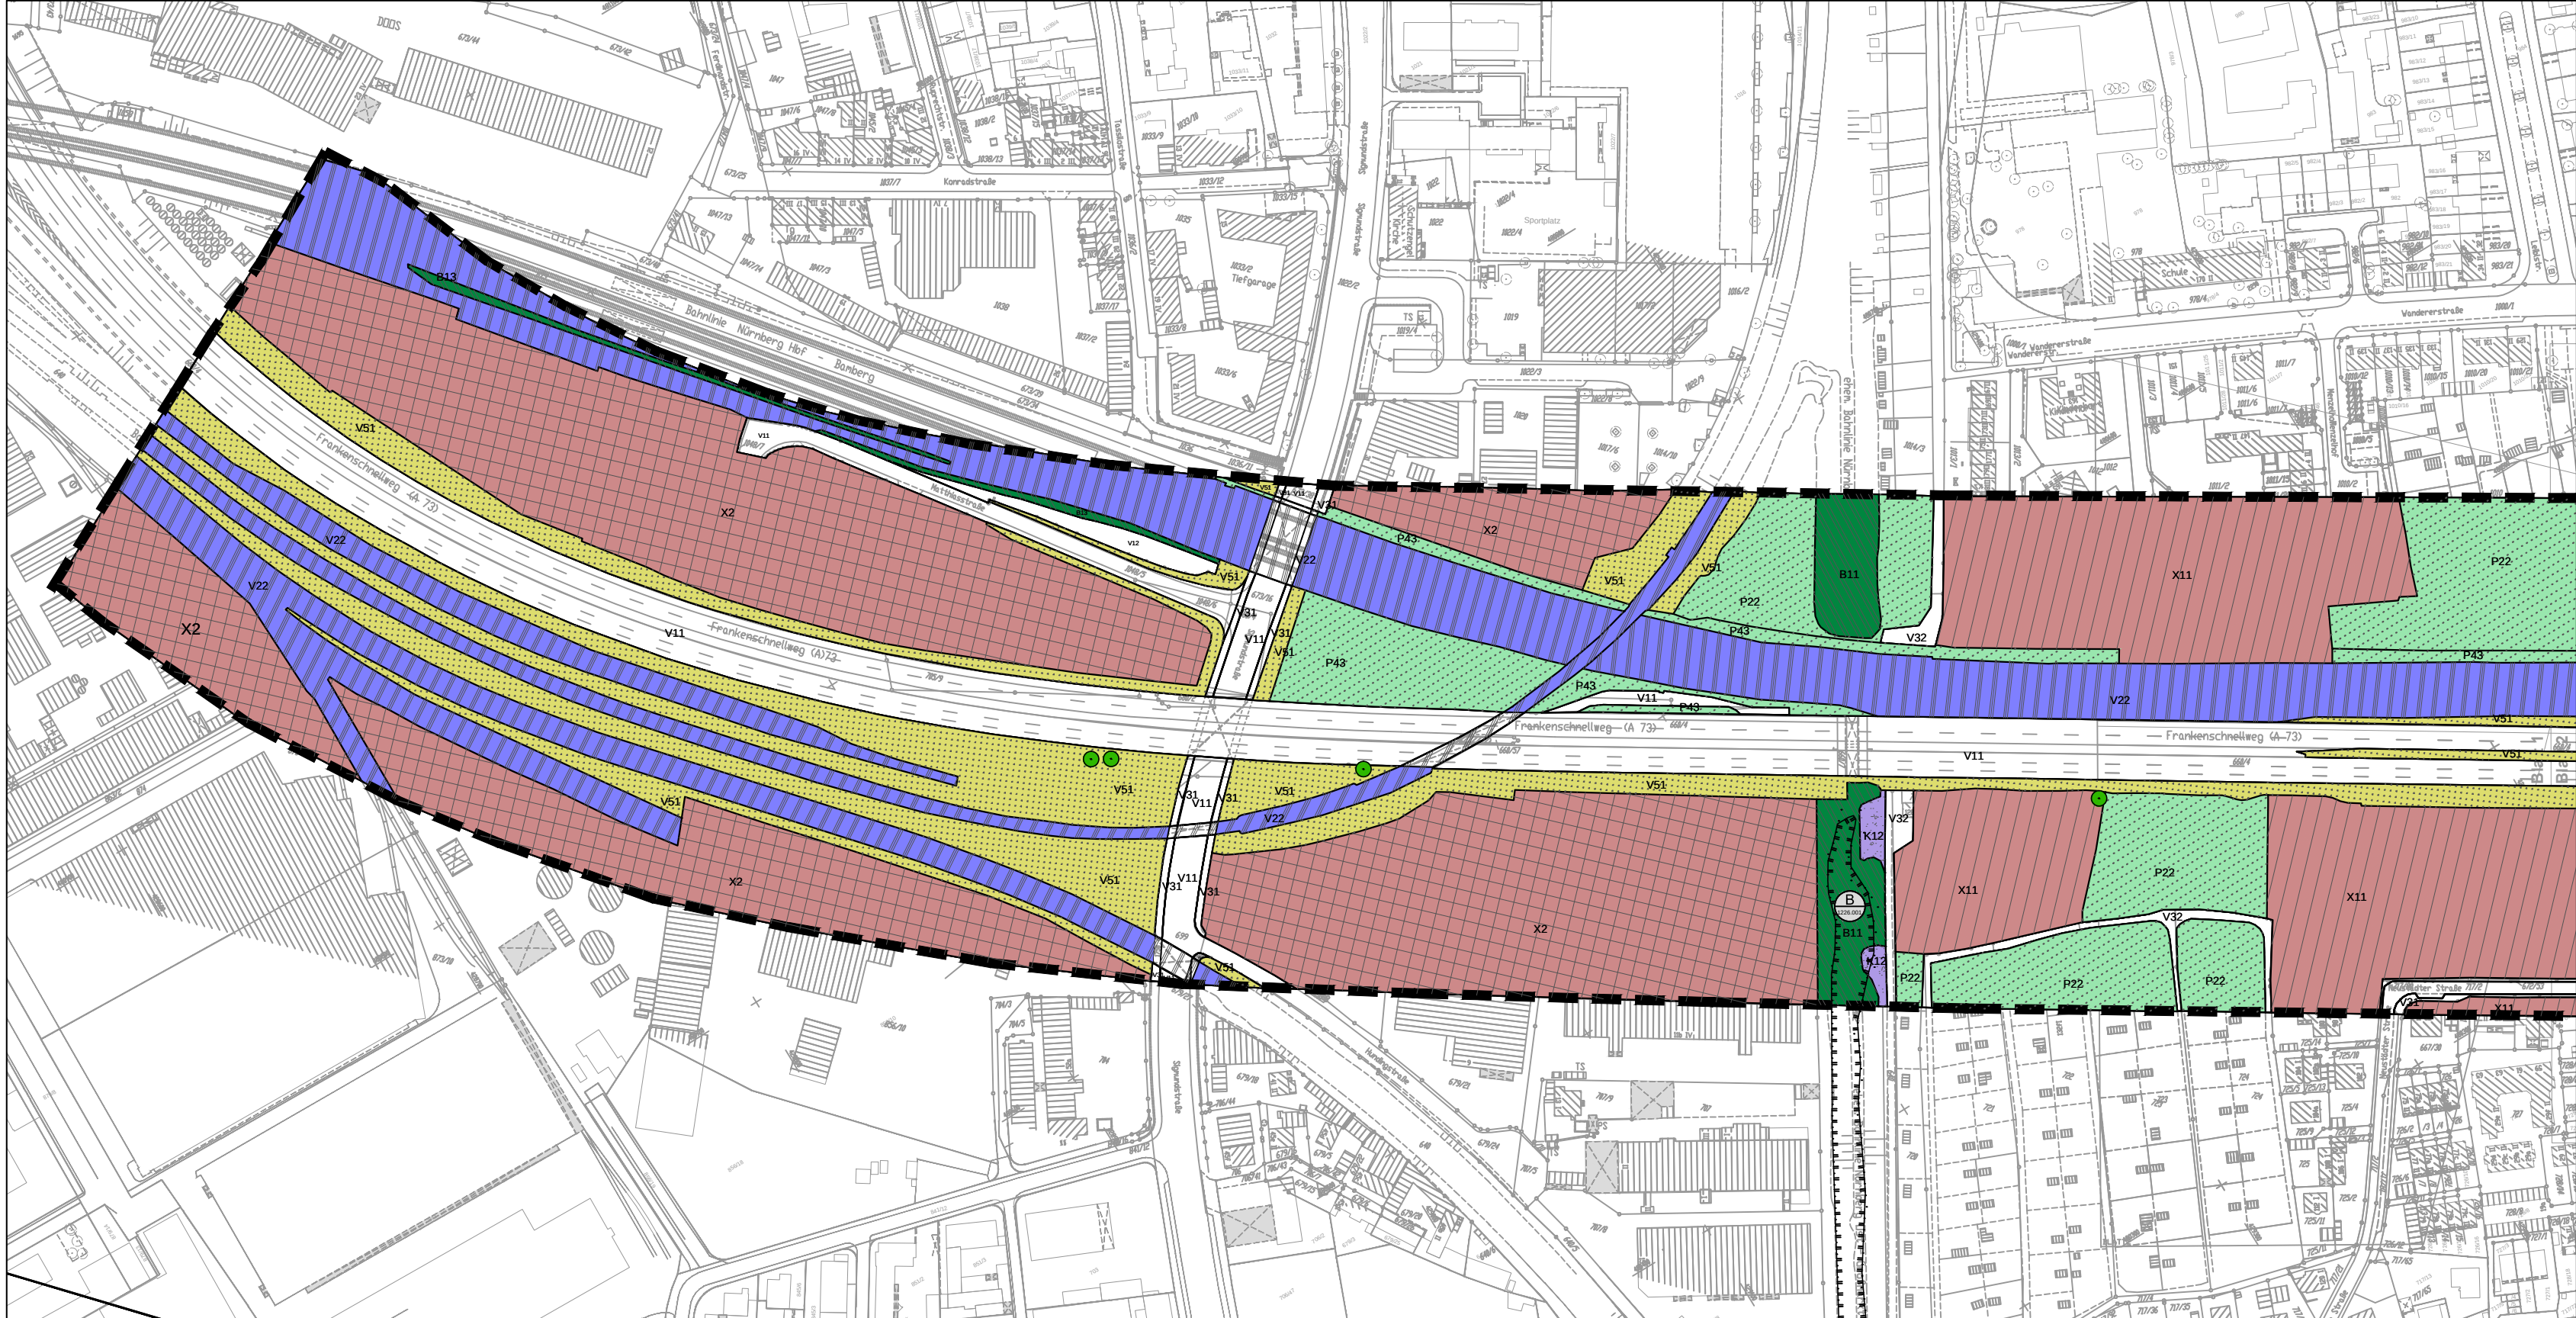


Blatt1

Schraffuren der Biotop- und Nutzungstypen

	Feldgehölze, Hecken, Gebüsche		Verkehrsflächen
	Kraut-, Ruderal- und Staudenfluren		Gleisanlagen und Zwischengleisflächen
	Freiflächen des Siedlungsbereiches		Verkehrsbegleitgrün
	Bauflächen des Siedlungsbereiches Siedlung/ Gewerbe		

Blatt2

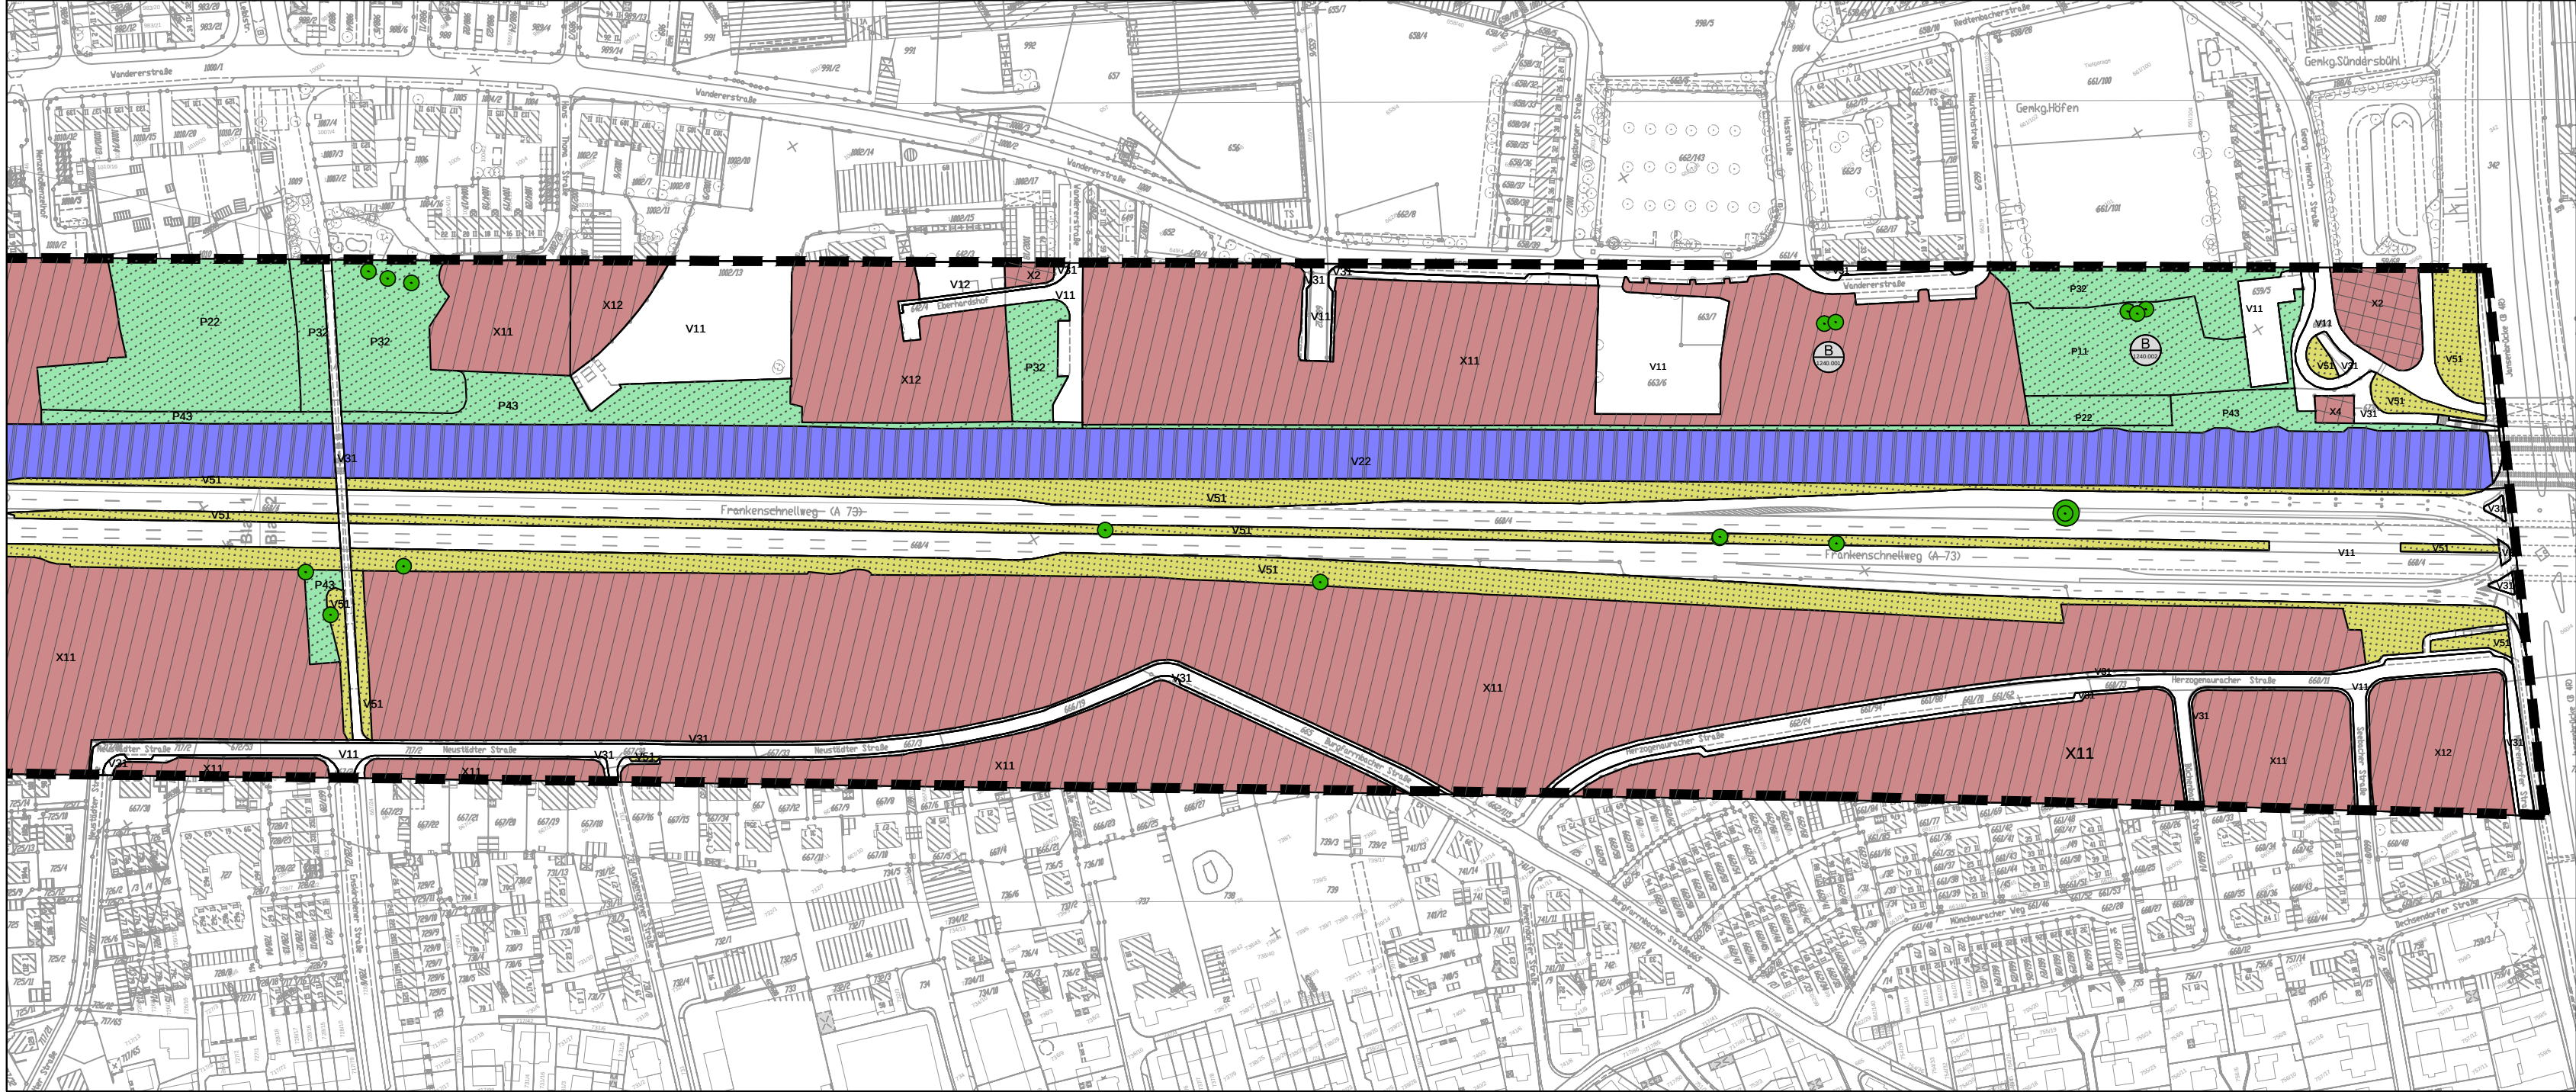

Biotop- und Nutzungstypen

Feldgehölze, Hecken, Gebüsche

- B11** Gebüsche und Hecken mit überwiegend einheimischen Arten
- B12** Gebüsche und Hecken mit überwiegend gebietsfremden Arten
- B13** Stark verbuschte Grünlandbrachen und initiales Gebüschstadium
- Einzelbäume, Baumreihen, -gruppen mit überwiegend einheimischen standortgerechten Arten

Kraut-, Ruderal-, Staudenfluren, Säume

- K12** Mäßig artenreiche Säume und Staudenfluren

Freiflächen des Siedlungsbereichs

- P11** Parkanlage ohne oder mit jungem Baumbestand
- P21** Privatgarten und Kleingartenanlagen, strukturarm
- P22** Privatgärten und Kleingartenanlagen, strukturreich
- P32** Sport- Spiel, Erholungsanlagen mit geringem Versiegelungsgrad
- P43** Ruderalflächen im Siedlungsbereich, stark anthropogen überformt, Brachen

Bauflächen des Siedlungsbereichs

- X11** Kleinsiedlungs-, Wohngebiete
- X12** Misch-, Kerngebiete
- X2** Industrie- und Gewerbegebiete
- X4** Gebäude der Industrie- und Gewerbegebiete

Verkehrsflächen

- V11** versiegelt (wasserundurchlässig)
- V12** befestigt (wasserdurchlässig)
- V21** Gleisanlagen und Zwischengleisflächen, versiegelt (schotterloses Gleis)
- V22** Gleisanlagen und Zwischengleisflächen, geschottert
- V31** Rad-, Fuß- und Wirtschaftswege, versiegelt
- V32** Rad-, Fuß- und Wirtschaftswege, befestigt (mit wasserdurchlässiger Decke)

Verkehrsbegleitgrün

- V51** Grünflächen und Gehölzbestände entlang von Verkehrsflächen

Schutzwürdige Biotope

- Biotope der Stadtbiotopkartierung mit amtlicher Nummer

Sonstige Planzeichen

- Grenze des Untersuchungsraumes



Nr.	Art der Änderung	Datum	Name

	ROLAND RAAB Dipl.-Ing. (FH) Landschaftsarchitekt Handelsstraße 25 • 63743 Aschaffenburg Aschaffenburg 06028 - 30 77 670 Nürnberg: 0911 - 133 42 204 mobil: 0176 - 220 44 906 e-mail: roland.raab@fen-net.de	Datum	Name
bearbeitet	Nov. 18	Weidenhammer	
gezeichnet	Nov. 18	Schoppmann	
geprüft	Nov. 18		

Stadt Nürnberg Servicebetrieb Öffentlicher Raum Nürnberg		Bereich West
Unterlage:	16.2.1	Ä
Blatt Nr.:	1- 2	

Umweltverträglichkeitsstudie

Kreuzungsfreier Ausbau Frankenschnellweg	Datum	Name
bearbeitet		
gezeichnet		
geprüft	30.11.2018	Bretschneider

Bestand und Bewertung Biotop- und Nutzungstypen	Maßstab: 1 : 2.500
--	------------------------------

Aufgestellt: Nürnberg, den 20.02.2019	Stadt Nürnberg Servicebetrieb Öffentlicher Raum Nürnberg
--	---

Phase	Fachbereich	PSP-Code	Block/Blattnr./Achse/LSA	Planer/Verkehrsphase/Plannummer	Revision
X	X	X	X	X	X