



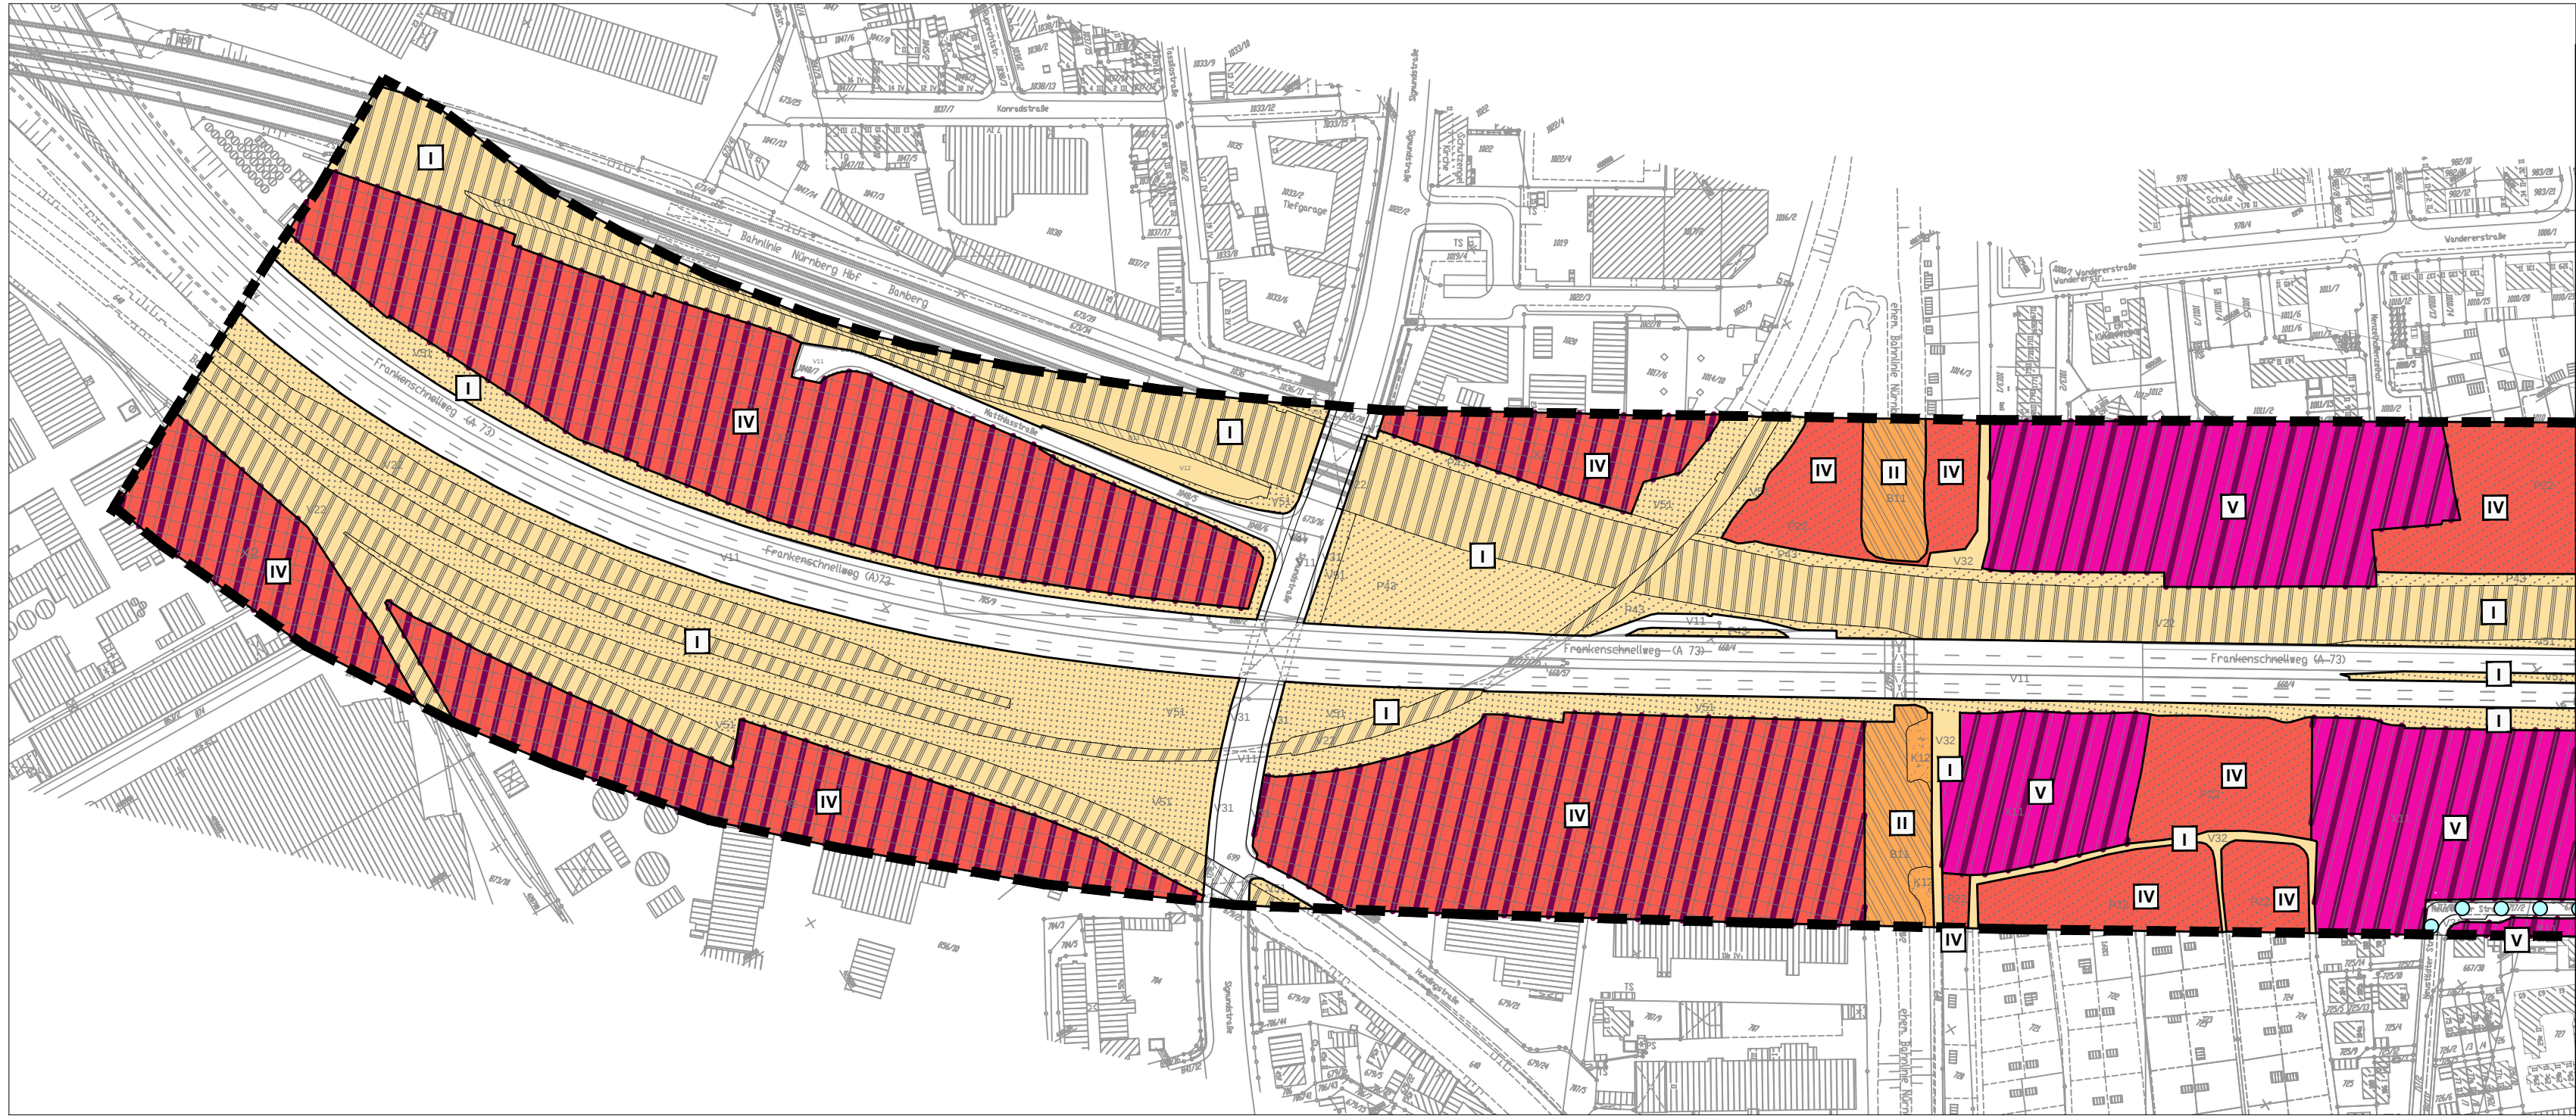

Schraffuren der Biotop- und Nutzungstypen

	Feldgehölze, Hecken, Gebüsche		Verkehrsflächen
	Kraut-, Ruderal- und Staudenfluren		Gleisanlagen und Zwischengleisflächen
	Freiflächen des Siedlungsbereiches		Verkehrsbegleitgrün
	Bauflächen des Siedlungsbereiches Siedlung/ Gewerbe		

Blatt1

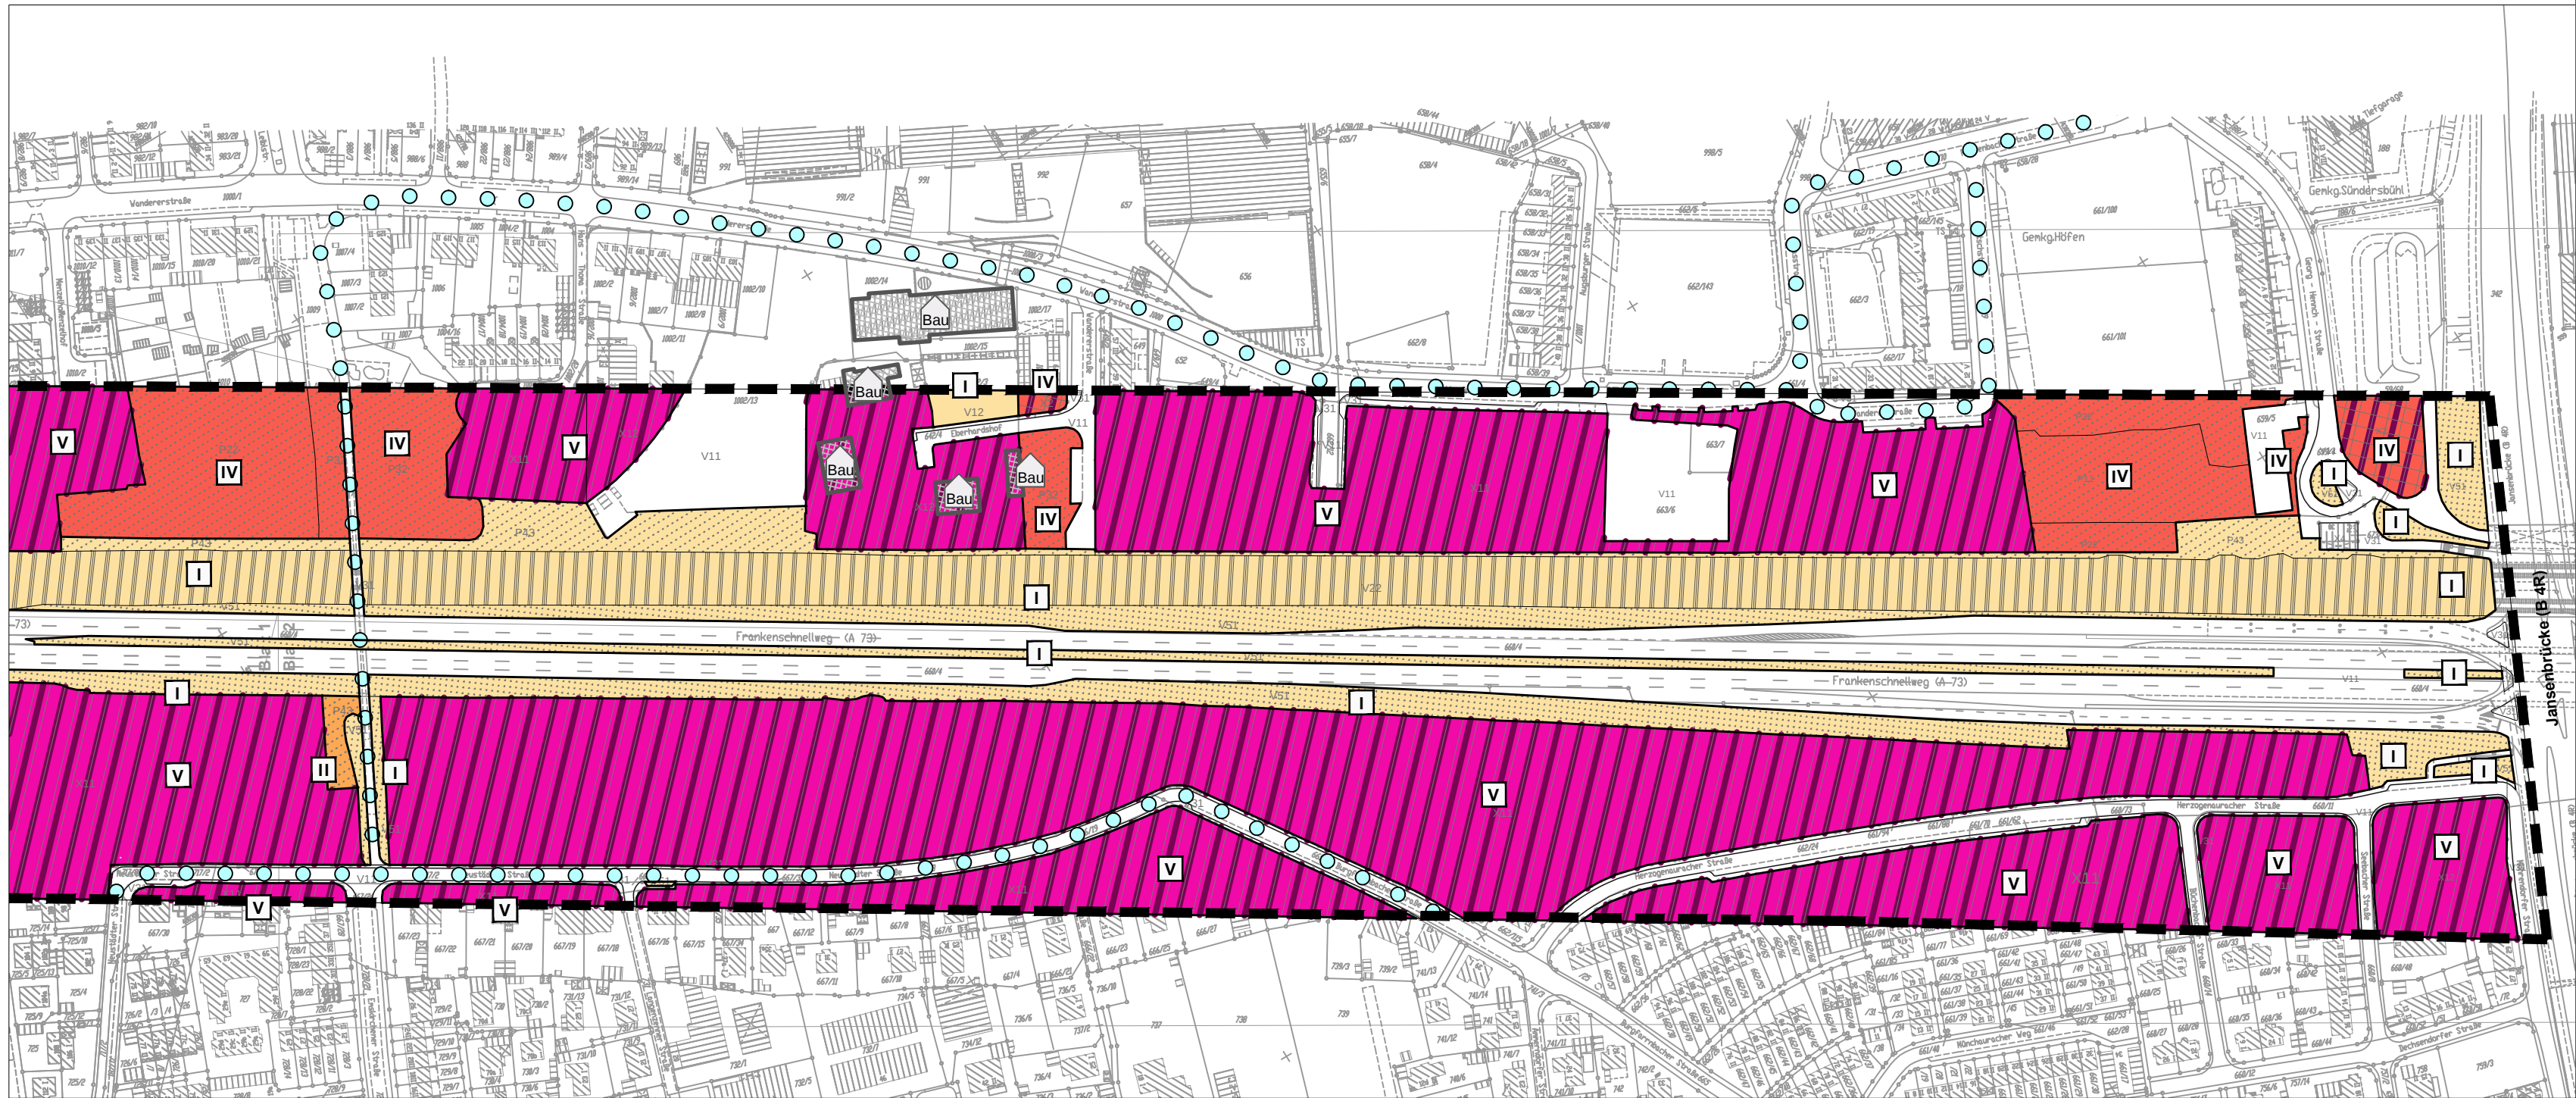

Blatt2

Bedeutung

Erholen

	sehr hoch entfällt
	hoch
	mittel entfällt
	gering
	sehr gering
	Straßen und Wege ohne Bewertung

Wohnen

	sehr hoch
	hoch

Erholungsnutzung, Freizeitinfrastruktur


	Fuß- und Radwegverbindungen
--	-----------------------------

Kultur- und sonstige Sachgüter


	Baudenkmal (sehr hohe Bedeutung)
	Ensemble (sehr hohe Bedeutung)
	Bodendenkmal (hohe Bedeutung)

Sonstige Planzeichen

	Grenze Untersuchungsraum
--	--------------------------

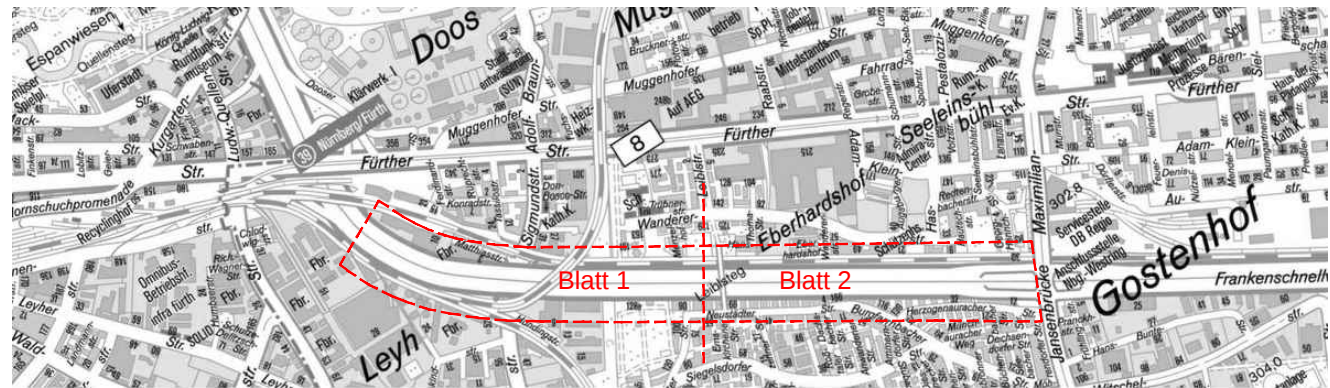

Nr.	Art der Änderung	Datum	Name

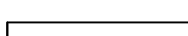	ROLAND RAAB Dipl.-Ing. (FH) Landschaftsarchitekt Händelstraße 25 · 63743 Aschaffenburg Aschaffenburg: 06028 - 30 77 670 Nürnberg: 0911 - 133 42 204 mobil: 0176 - 220 44 906 e-mail: roland.raab@fen-net.de			Datum	Name
	bearbeitet	Nov. 18	Weidenhammer		
	gezeichnet	Nov. 18	Schoppmann		
	geprüft	Nov. 18			

Stadt Nürnberg Servicebetrieb Öffentlicher Raum Nürnberg		Bereich West
Unterlage:	16.2.2	Ä
Blatt Nr.:	1/2	

Umweltverträglichkeitsstudie	Datum	Name
bearbeitet		
gezeichnet		
geprüft	30.11.2018	Bretschneider

Bestand und Bewertung Schutzgut Menschen, kulturelles Erbe, sonstige Sachgüter	Maßstab:	1 : 2.500
---	----------	-----------

Aufgestellt:	Stadt Nürnberg Servicebetrieb Öffentlicher Raum Nürnberg
--------------	---

Nürnberg, den 20.02.2019		Daume technischer Werkleiter
--------------------------	--	---------------------------------

Phase	Fachbereich	PSP-Code	Block/Blattnr./Achse/LSA	Planer/Verkehrsphase/Plannummer	Revision
X	X	X	X	X	X