
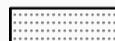
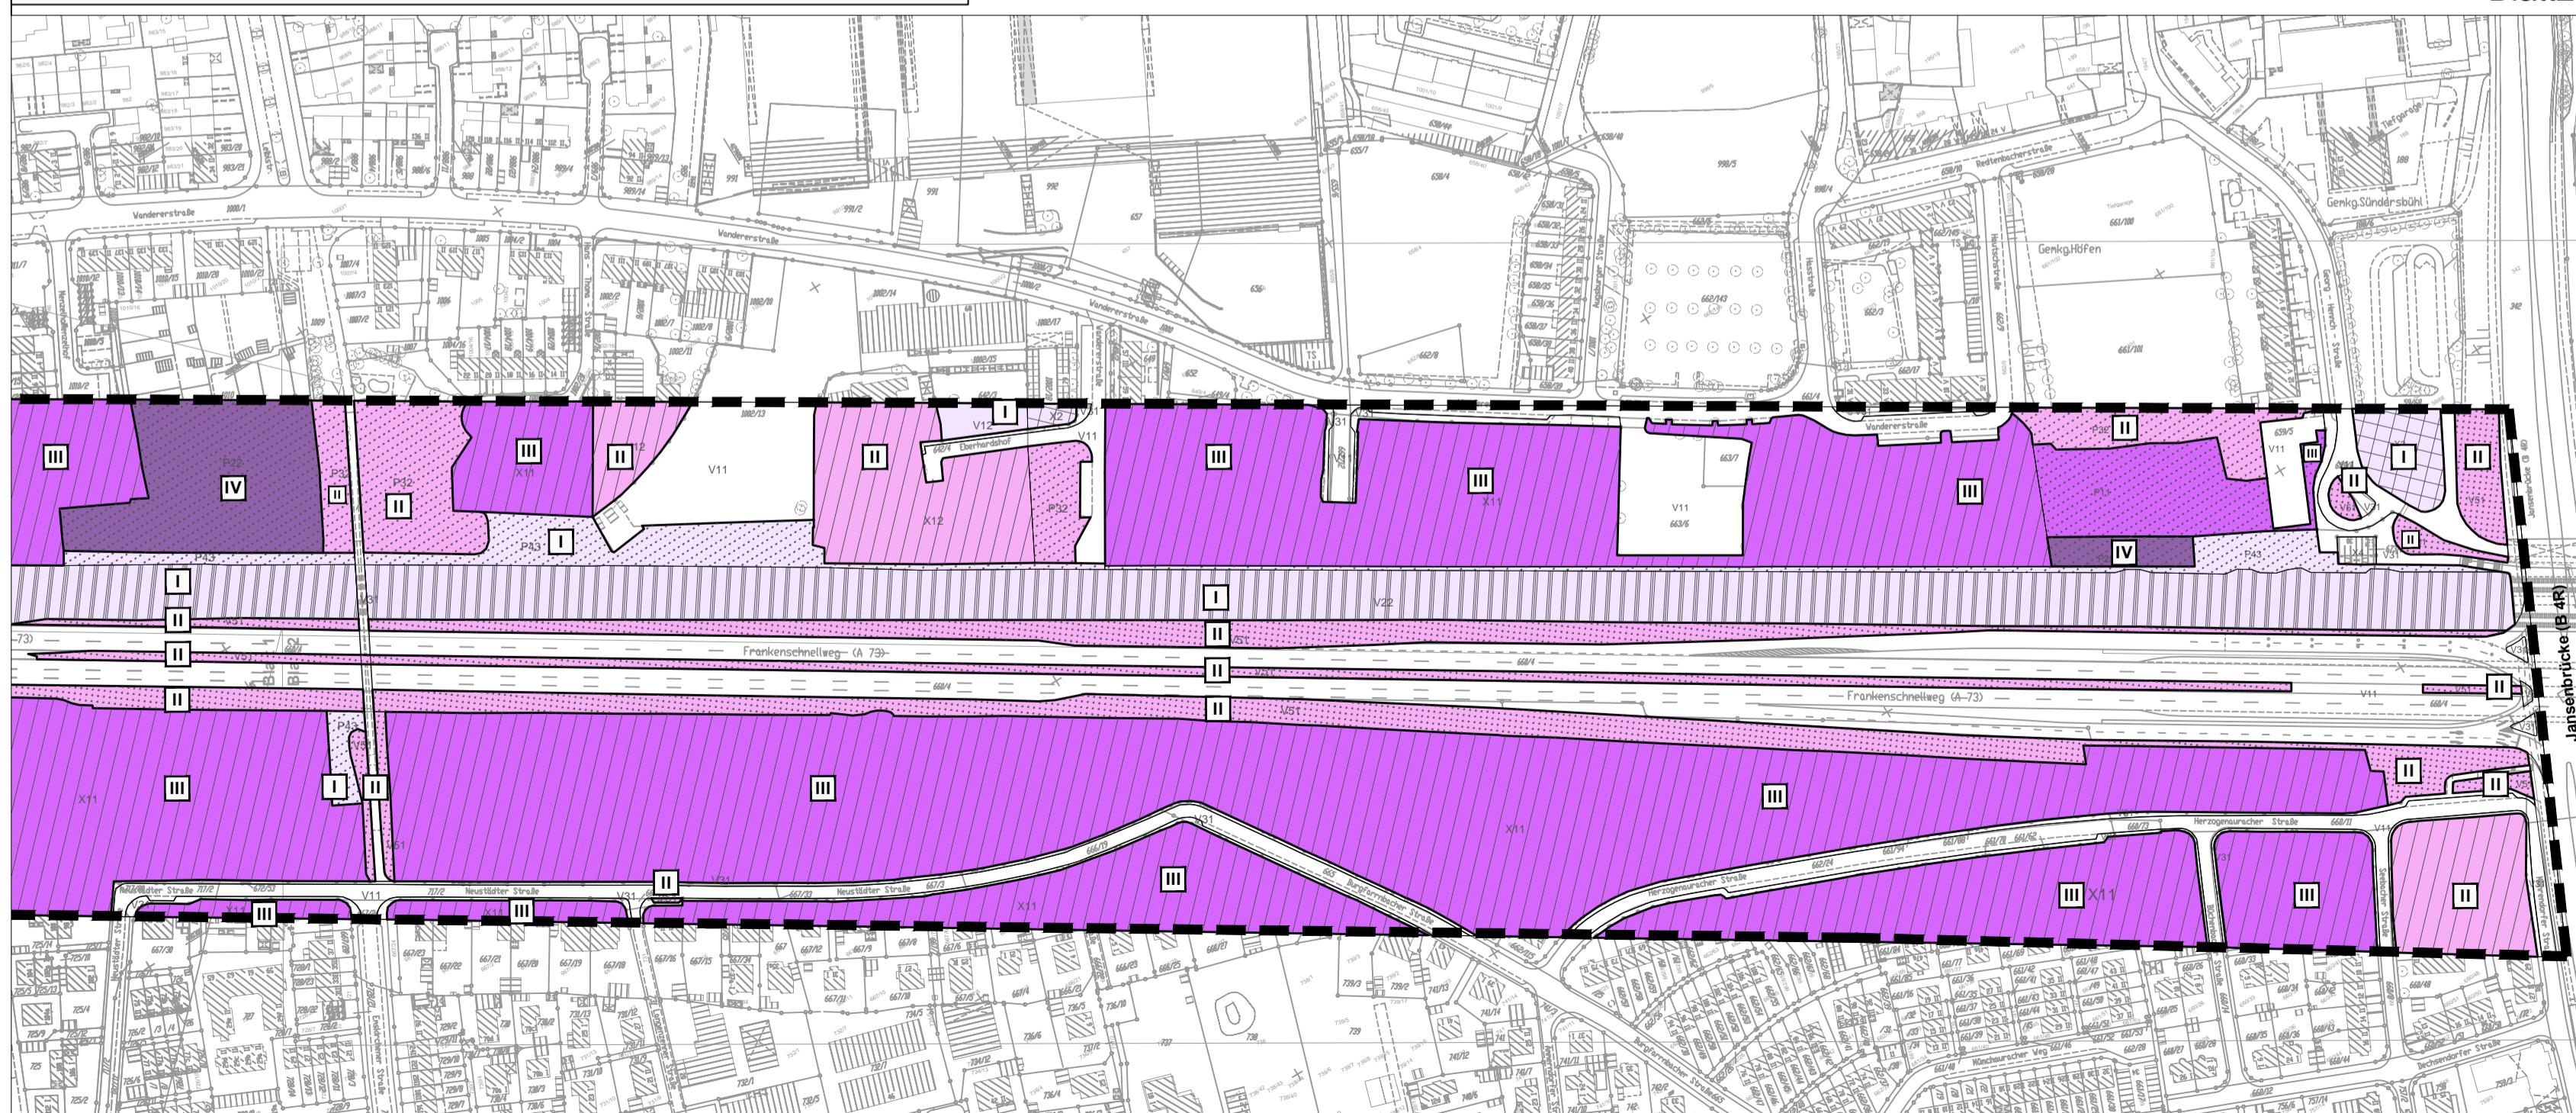


Blatt1

Schraffuren der Biotop- und Nutzungstypen	
	Feldgehölze, Hecken, Gebüsche
	Verkehrsflächen
	Kraut-, Ruderal- und Staudenfluren
	Gleisanlagen und Zwischengleisflächen
	Freiflächen des Siedlungsbereiches
	Verkehrsbegleitgrün
	Bauflächen des Siedlungsbereiches Siedlung/ Gewerbe

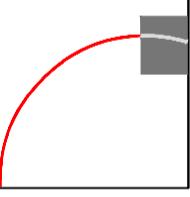

Blatt2

Nr.	Art der Änderung	Datum	Name
		ROLAND RAAB Dipl.-Ing. (FH) Landschaftsarchitekt Händelstraße 25 - 63743 Aschaffenburg Aschaffenburg: 06028 - 30 77 6700 Nürnberg: 0911 - 133 42 204 mobil: 0176 - 220 44 906 e-mail: roland.raab@fen-net.de	Datum Name
Stadt Nürnberg Servicebetrieb Öffentlicher Raum Nürnberg		Bereich West Unterlage: Blatt Nr.:	Nov. 18 Weidenhammer Nov. 18 Schoppmann Nov. 18 
Umweltverträglichkeitsstudie			
Kreuzungsfreier Ausbau Frankenschnellweg		Datum	Name
		bearbeitet	
		gezeichnet	
		geprüft	30.11.2018 Bretschneider
Bestand und Bewertung Schutzgut Landschaft		Maßstab: 1 : 2.500	
Aufgestellt: Nürnberg, den 20.02.2019	Stadt Nürnberg Servicebetrieb Öffentlicher Raum Nürnberg  Daume techn. Werkleiter		