



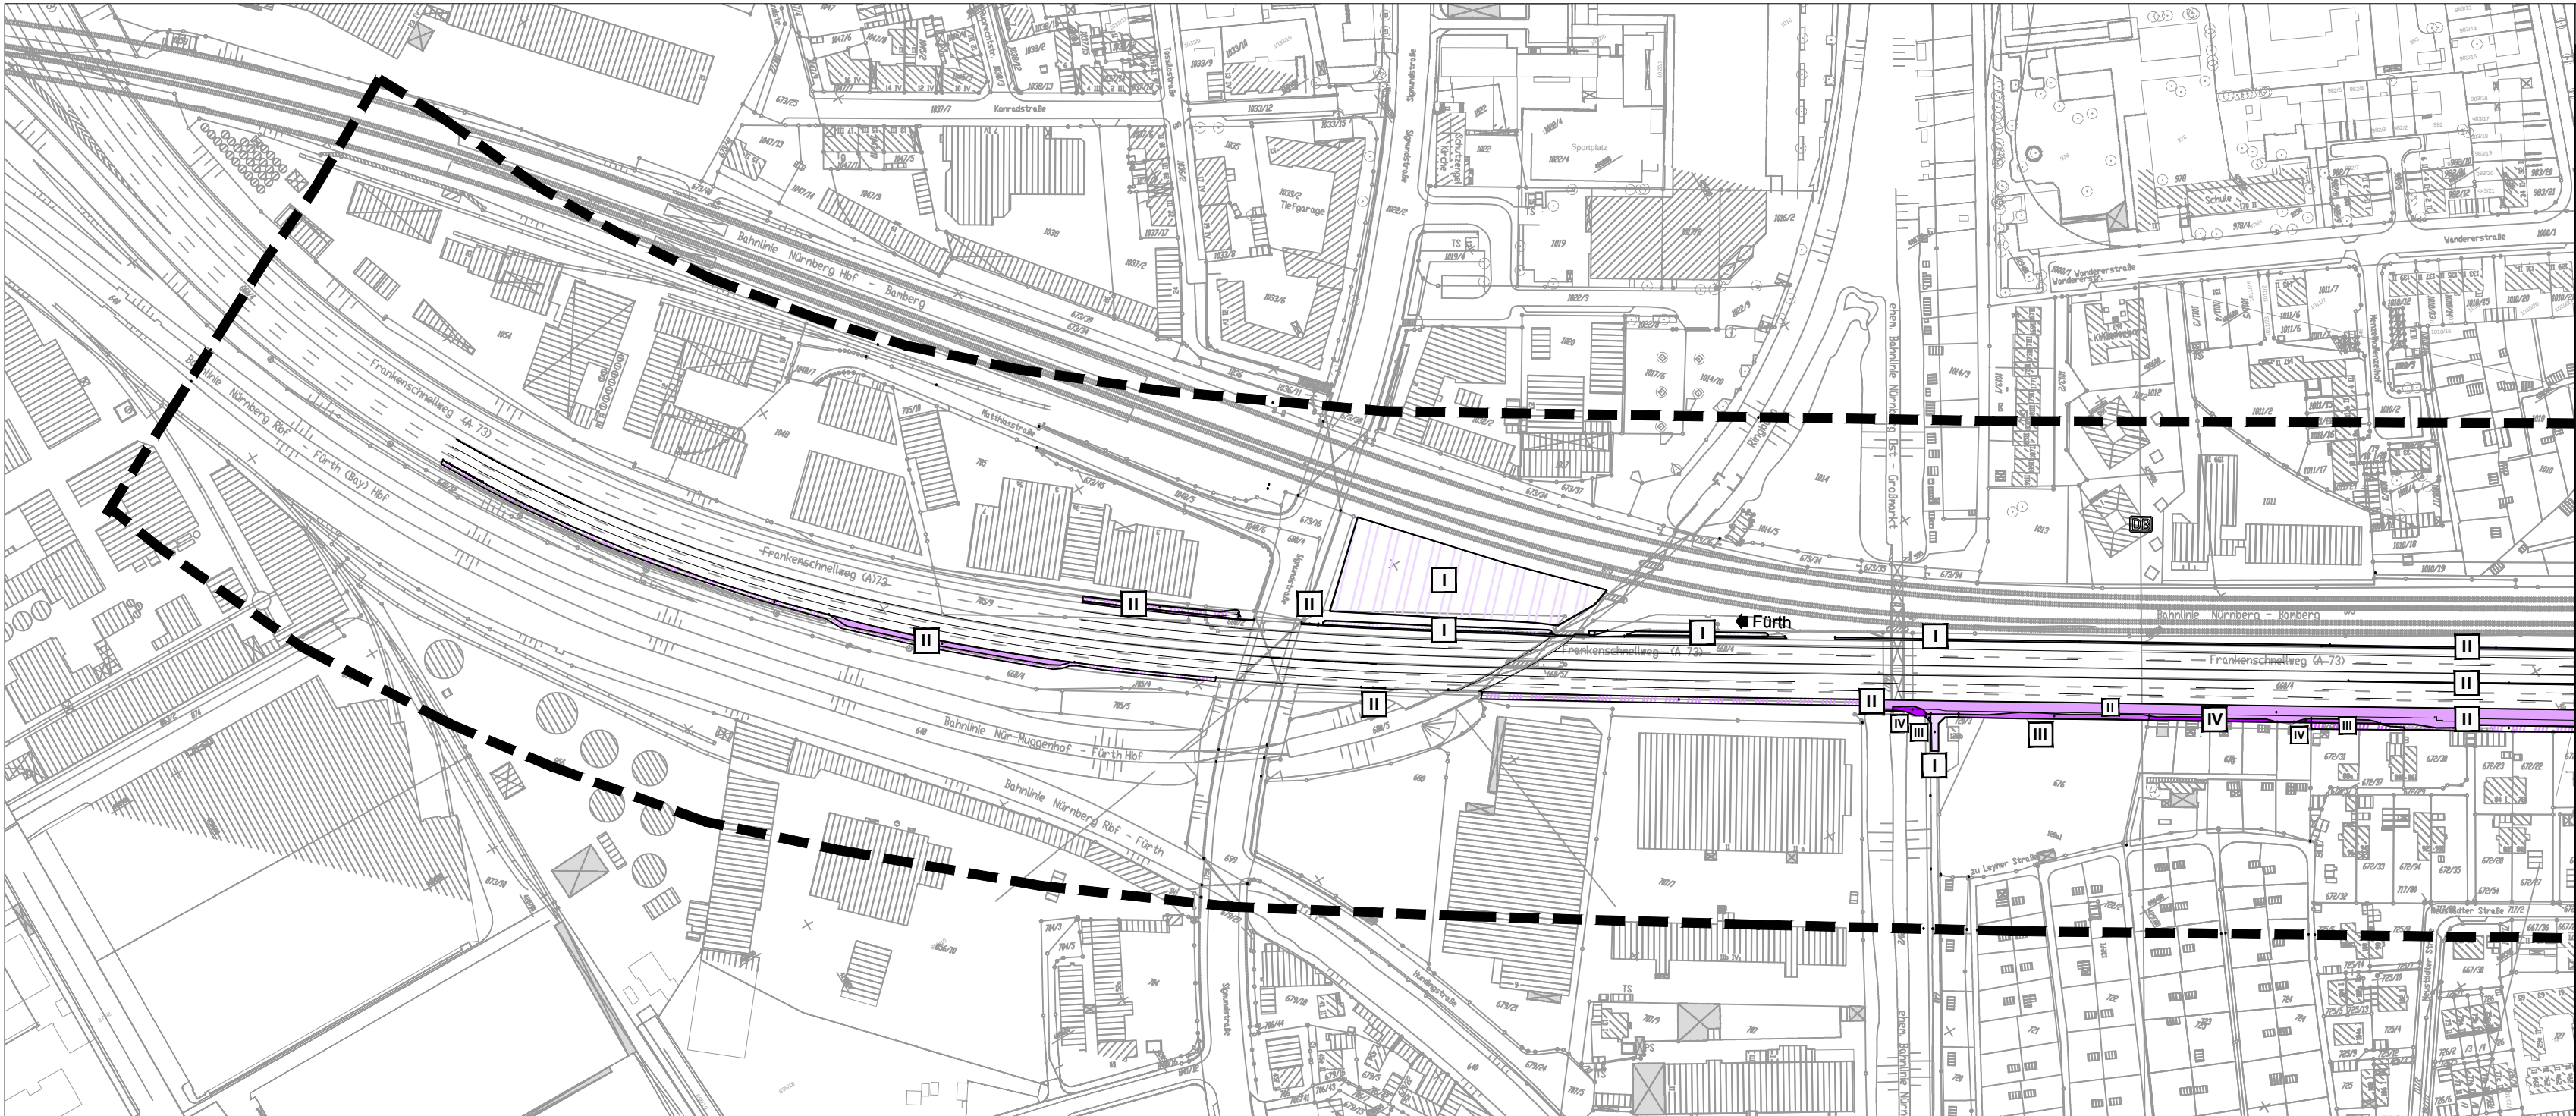

Blatt1

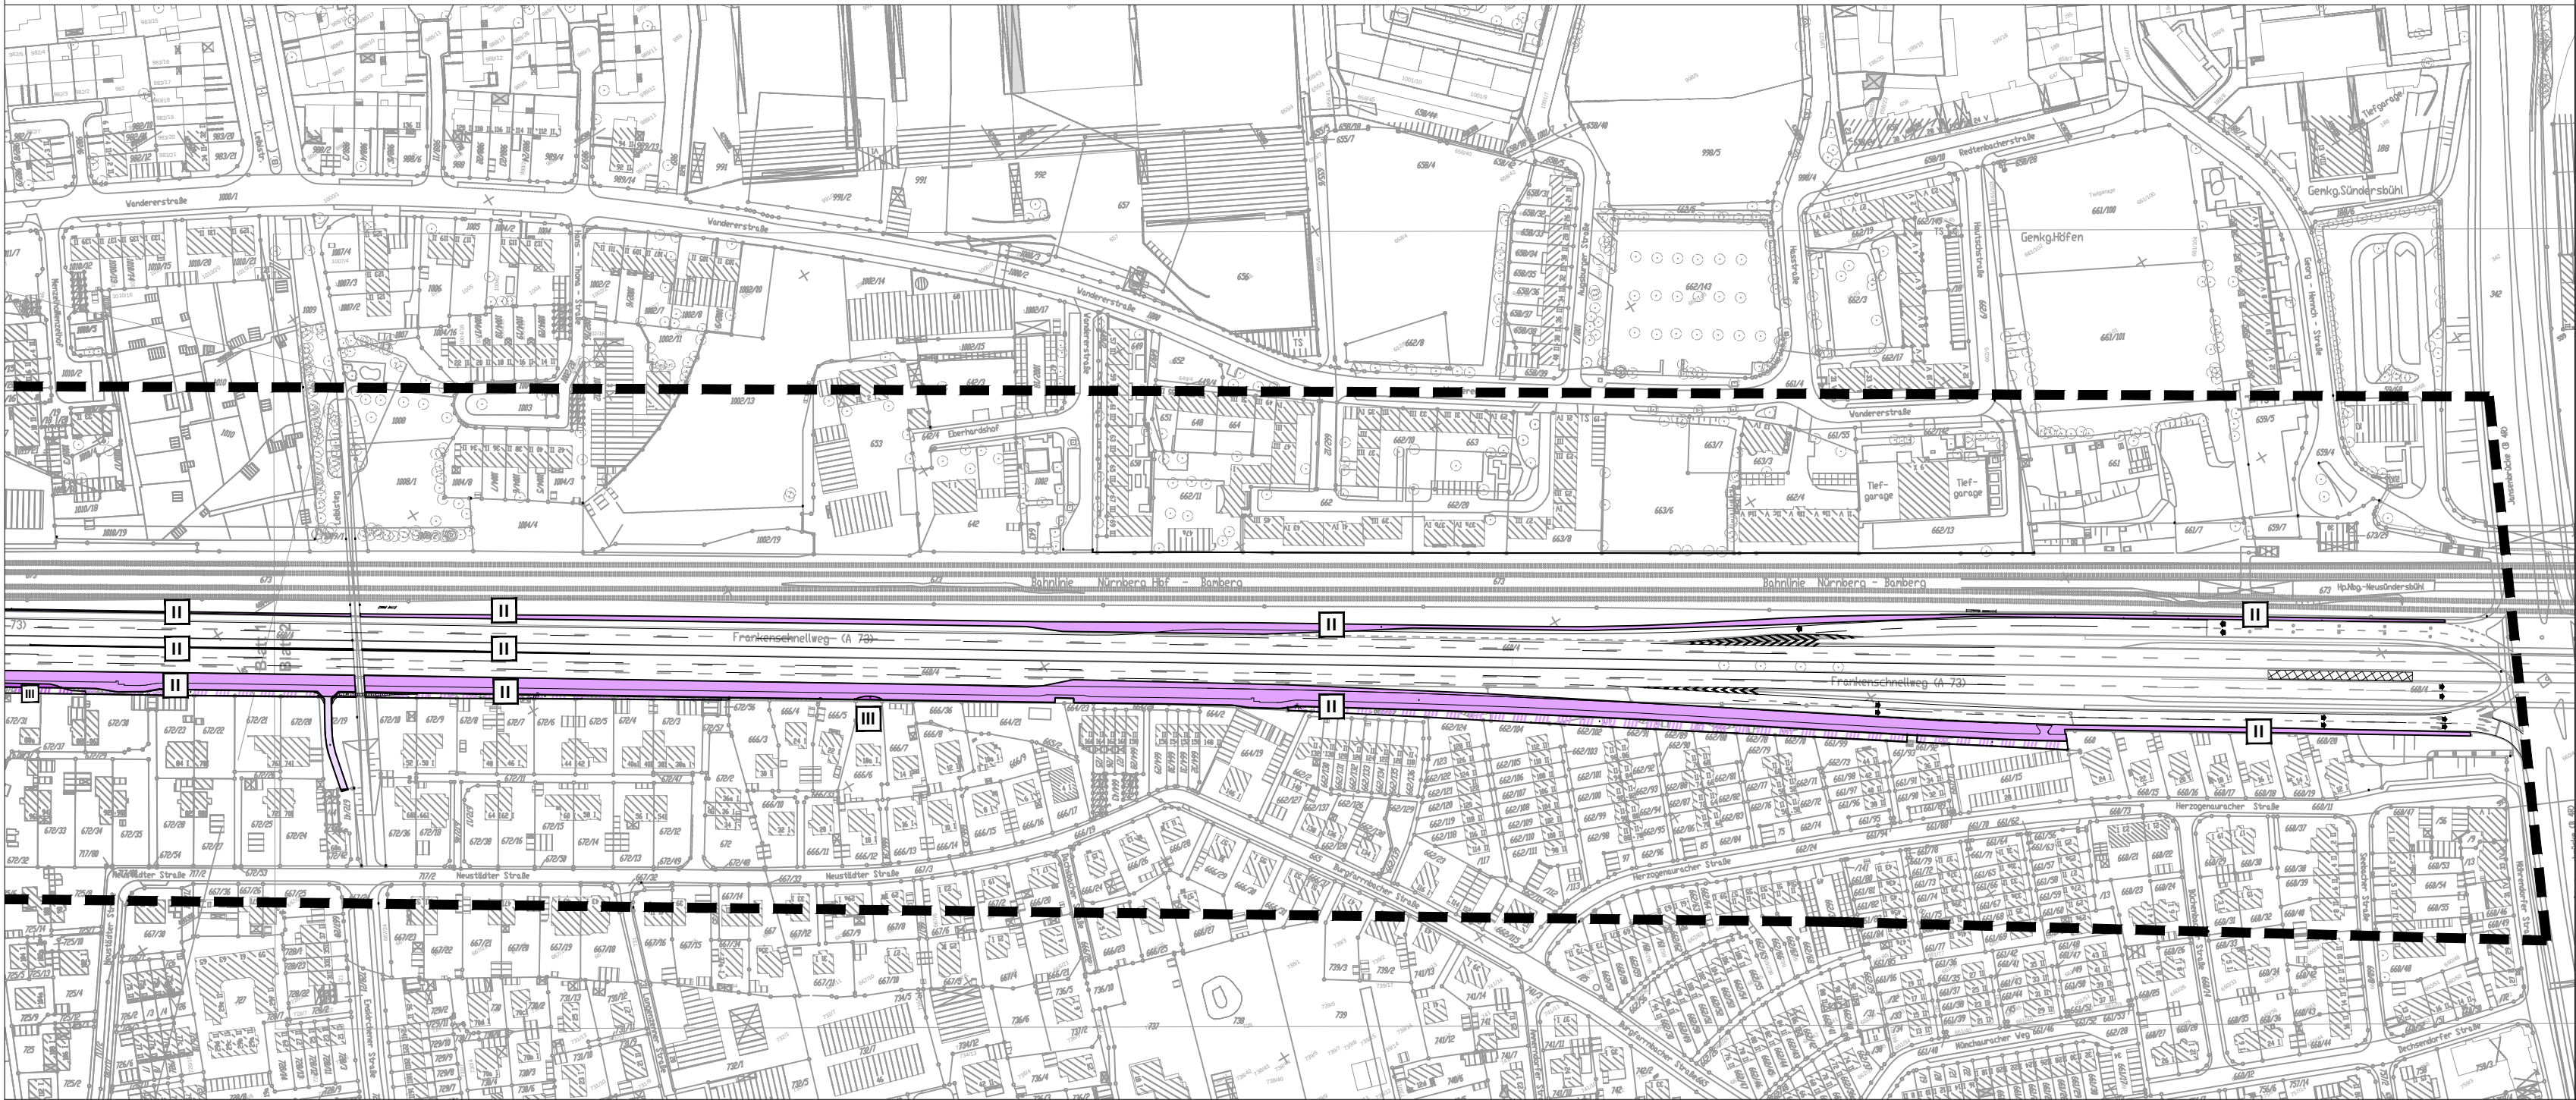



Blatt2

Auswirkungen

Versiegelung	Überbauung	vorübergehende Inanspruchnahme
	Straßen und Wege ohne Bewertung	

Sonstige Planzeichen

	Trasse des geplanten Bauvorhabens
	Grenze Untersuchungsraum

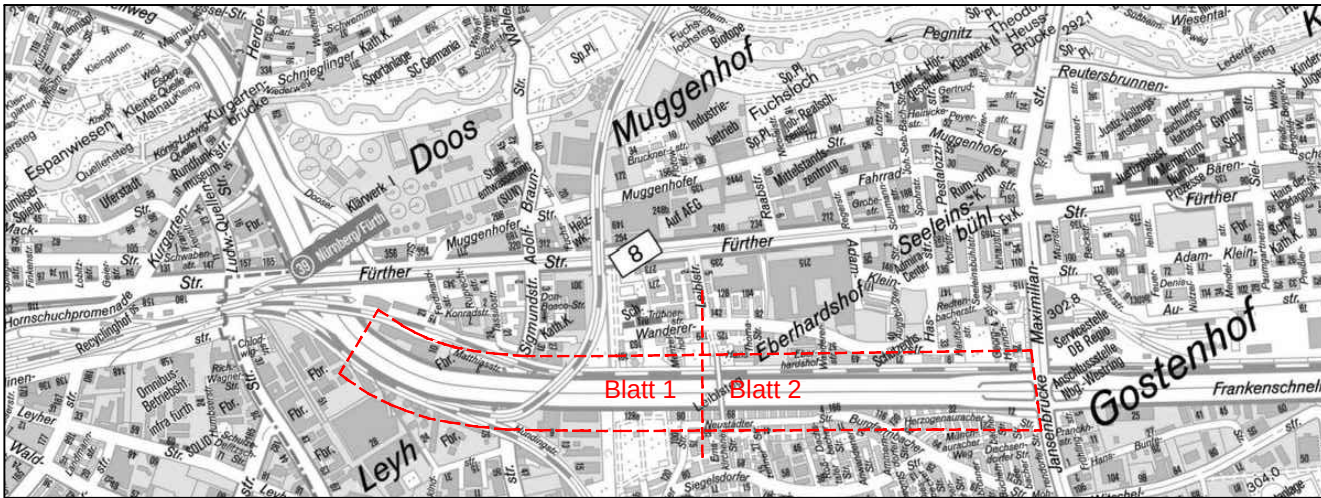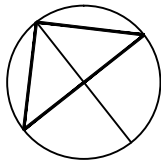

Nr.		Art der Änderung		Datum	Name
		ROLAND RAAB Dipl.-Ing. (FH) Landschaftsarchitekt Händelstraße 25 - 63743 Aschaffenburg Aschaffenburg: 06028 - 30 77 670 Nürnberg: 0911 - 133 42 204 mobil: 0176 - 220 44 906 e-mail: roland.raab@fen-net.de		Datum	Name
bearbeitet		Nov. 18		Weidenhammer	
gezeichnet		Nov. 18		Schoppmann	
geprüft		Nov. 18			
Stadt Nürnberg Servicebetrieb Öffentlicher Raum Nürnberg				Bereich West	
Unterlage:		16.3.6		Ä	
Blatt Nr.:		1/2			
Umweltverträglichkeitsstudie					
Kreuzungsfreier Ausbau Frankenschnellweg				Datum	Name
bearbeitet					
gezeichnet					
geprüft		30.11.2018		Bretschneider	
Auswirkungen Schutzgut Landschaft		Maßstab:		1 : 2.500	
Aufgestellt:		Stadt Nürnberg Servicebetrieb Öffentlicher Raum Nürnberg			
Nürnberg, den 20.02.2019		Daume techn. Werkleiter			
Phase	Fachbereich	PSP-Code	Block/Blattnr./Achse/LSA	Planer/Verkehrsphase/Plannummer	Revision
X	X	X	X	X	X