

Auftrag: 15.8347-b03d Anlage: 1.1
Projekt: Kreuzungsfreier Ausbau
Frankenschnellweg
Ort: NÜRNBERG

Gebäudelärmkarte
BAULÄRM

Bereich
"Speyerer Straße"
Szenario 1
[Lwa = 111,5 dB(A)]

Tagzeit
Stockwerk mit max. Pegel

- Legende
-  Flächenquelle
 -  Haus
 -  Hausbeurteilung

Pegel in dB(A)

	... <= 35.0
	35.0 < ... <= 40.0
	40.0 < ... <= 45.0
	45.0 < ... <= 50.0
	50.0 < ... <= 55.0
	55.0 < ... <= 60.0
	60.0 < ... <= 65.0
	65.0 < ... <= 70.0
	70.0 < ... <= 75.0
	75.0 < ... <= 80.0

Maßstab 1:2500
(im Original)



IBAS

BAUPHYSIK | AKUSTIK | SCHWINGUNGSTECHNIK
Nibelungenstraße 35, 95444 Bayreuth
Tel.: 0921/757430
email: info@ibas-mbh.de
158347_Baulärm.cna



Auftrag: 15.8347-b03d Anlage: 1.2
Projekt: Kreuzungsfreier Ausbau
Frankenschnellweg
Ort: NÜRNBERG

Gebäudelärmkarte
BAULÄRM

Bereich
"Speyerer Straße"
Szenario 2
[Lwa = 108 dB(A)]

Tagzeit
Stockwerk mit max. Pegel

- Legende
-  Flächenquelle
 -  Haus
 -  Hausbeurteilung

Pegel in dB(A)

	... <= 35.0
	35.0 < ... <= 40.0
	40.0 < ... <= 45.0
	45.0 < ... <= 50.0
	50.0 < ... <= 55.0
	55.0 < ... <= 60.0
	60.0 < ... <= 65.0
	65.0 < ... <= 70.0
	70.0 < ... <= 75.0
	75.0 < ... <= 80.0

Maßstab 1:2500
(im Original)



IBAS

BAUPHYSIK | AKUSTIK | SCHWINGUNGSTECHNIK
Nibelungenstraße 35, 95444 Bayreuth
Tel.: 0921/757430
email: info@ibas-mbh.de
158347_Baulärm.cna



Auftrag: 15.8347-b03d Anlage: 1.3
Projekt: Kreuzungsfreier Ausbau
Frankenschnellweg
Ort: NÜRNBERG

Gebäudelärmkarte
BAULÄRM

Bereich
"Speyerer Straße"
Szenario 3
[Lwa = 117 dB(A)]

Tagzeit
Stockwerk mit max. Pegel

- Legende
-  Flächenquelle
 -  Haus
 -  Hausbeurteilung

- Pegel in dB(A)
-  ... <= 35.0
 -  35.0 < ... <= 40.0
 -  40.0 < ... <= 45.0
 -  45.0 < ... <= 50.0
 -  50.0 < ... <= 55.0
 -  55.0 < ... <= 60.0
 -  60.0 < ... <= 65.0
 -  65.0 < ... <= 70.0
 -  70.0 < ... <= 75.0
 -  75.0 < ... <= 80.0

Maßstab 1:2500
(im Original)




Auftrag: 15.8347-b03d Anlage: 1.4
Projekt: Kreuzungsfreier Ausbau
Frankenschnellweg
Ort: NÜRNBERG

Gebäudelärmkarte
BAULÄRM

Bereich
"Speyerer Straße"
Szenario 4
[Lwa = 110 dB(A)]

Tagzeit
Stockwerk mit max. Pegel

- Legende
-  Flächenquelle
 -  Haus
 -  Hausbeurteilung

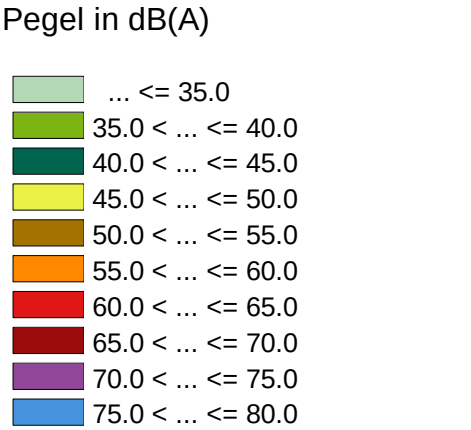

Maßstab 1:2500
(im Original)



IBAS

BAUPHYSIK | AKUSTIK | SCHWINGUNGSTECHNIK
Nibelungenstraße 35, 95444 Bayreuth
Tel.: 0921/757430
email: info@ibas-mbh.de
158347_Baulärm.cna



Auftrag: 15.8347-b03d Anlage: 2.1
Projekt: Kreuzungsfreier Ausbau
 Frankenschnellweg
Ort: NÜRNBERG

Gebäudelärmkarte
BAULÄRM

Bereich
"westlich der
Rothenburger Str."
Szenario 1
[Lwa = 114 dB(A)]

Tagzeit
Stockwerk mit max. Pegel

Legende

- Flächenquelle
- Haus
- Hausbeurteilung

Pegel in dB(A)

- ... <= 35.0
- 35.0 < ... <= 40.0
- 40.0 < ... <= 45.0
- 45.0 < ... <= 50.0
- 50.0 < ... <= 55.0
- 55.0 < ... <= 60.0
- 60.0 < ... <= 65.0
- 65.0 < ... <= 70.0
- 70.0 < ... <= 75.0
- 75.0 < ... <= 80.0

Maßstab 1:2000
(im Original)



IBAS

BAUPHYSIK | AKUSTIK | SCHWINGUNGSTECHNIK
Nibelungenstraße 35, 95444 Bayreuth
Tel.: 0921/757430
email: info@ibas-mbh.de
158347_Baulärm.cna



Auftrag: 15.8347-b03d Anlage: 2.2
Projekt: Kreuzungsfreier Ausbau
 Frankenschnellweg
Ort: NÜRNBERG

Gebäudelärmkarte
BAULÄRM

Bereich
"westlich der
Rothenburger Str."
Szenario 2
[Lwa = 109,5 dB(A)]

Tagzeit
Stockwerk mit max. Pegel

Legende

-  Flächenquelle
-  Haus
-  Hausbeurteilung


Pegel in dB(A)

-  ... <= 35.0
-  35.0 < ... <= 40.0
-  40.0 < ... <= 45.0
-  45.0 < ... <= 50.0
-  50.0 < ... <= 55.0
-  55.0 < ... <= 60.0
-  60.0 < ... <= 65.0
-  65.0 < ... <= 70.0
-  70.0 < ... <= 75.0
-  75.0 < ... <= 80.0

Maßstab 1:2000
(im Original)



BAUPHYSIK | AKUSTIK | SCHWINGUNGSTECHNIK
Nibelungenstraße 35, 95444 Bayreuth
Tel.: 0921/757430
email: info@ibas-mbh.de
158347_Baulärm.cna

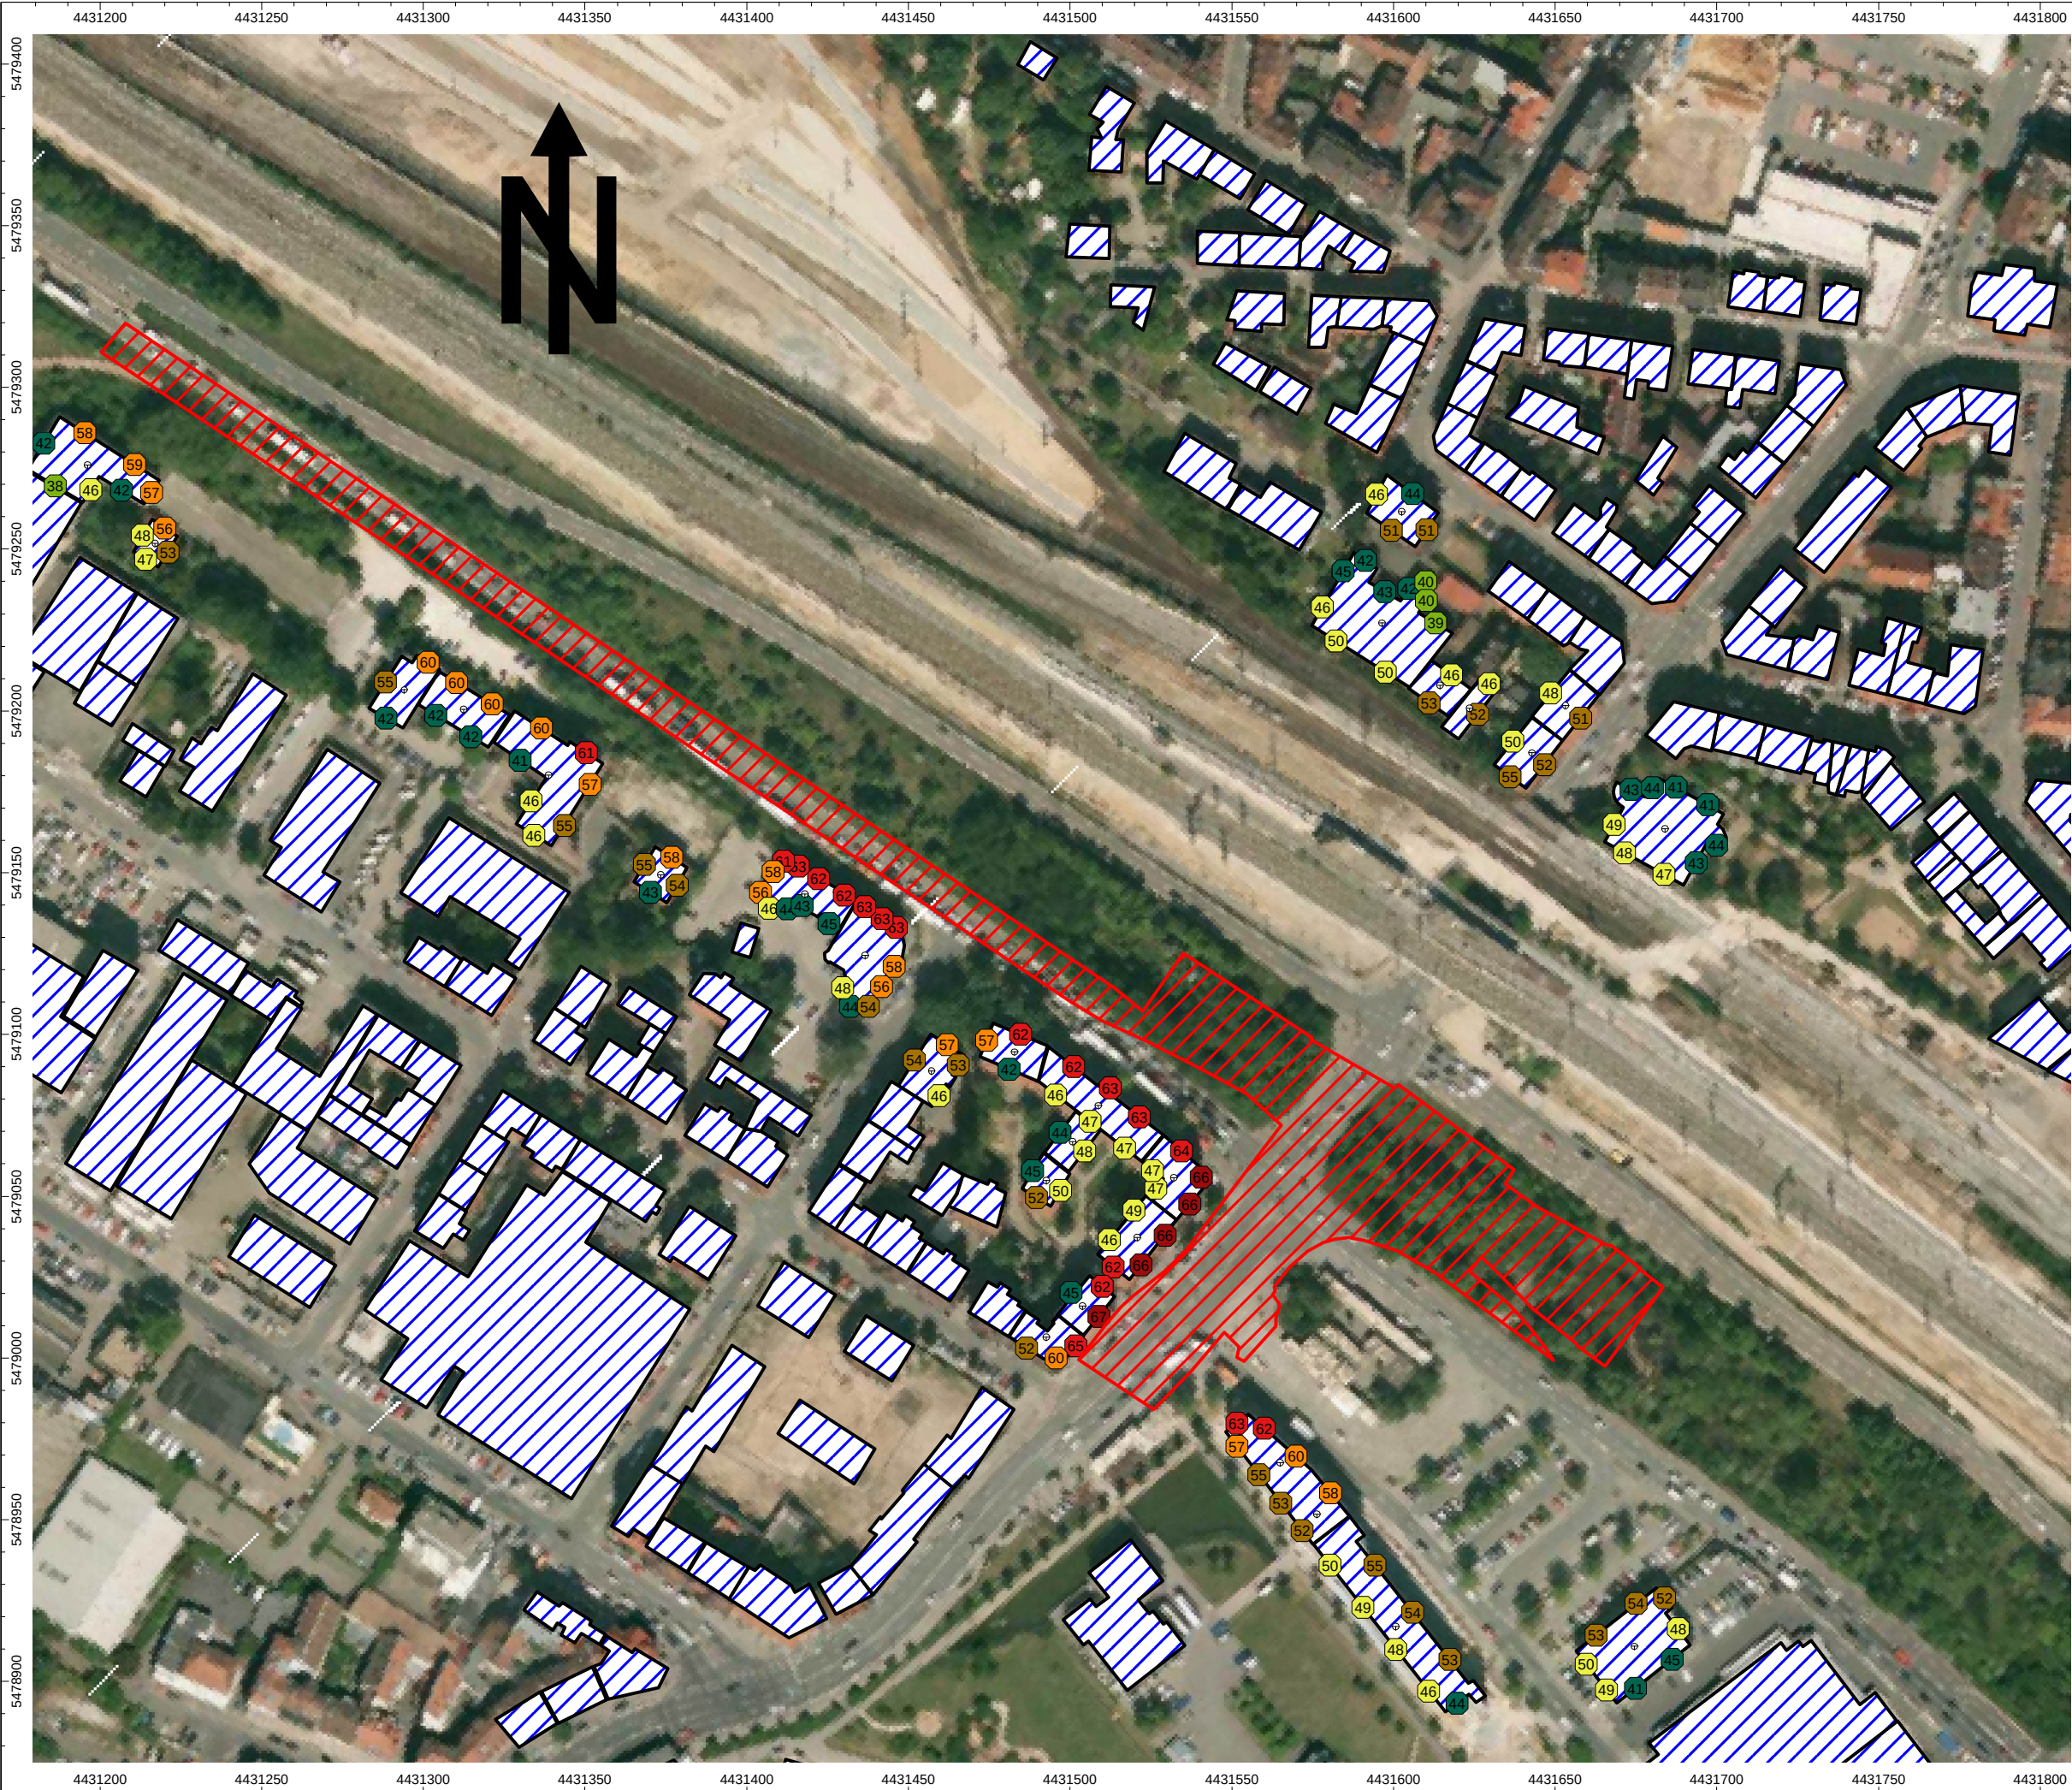

Auftrag: 15.8347-b03d Anlage: 2.3
Projekt: Kreuzungsfreier Ausbau
 Frankenschnellweg
Ort: NÜRNBERG

Gebäudelärmkarte
BAULÄRM

Bereich
"westlich der
Rothenburger Str."
Szenario 3
[Lwa = 112 dB(A)]

Tagzeit
Stockwerk mit max. Pegel

- Legende
-  Flächenquelle
 -  Haus
 -  Hausbeurteilung


- Pegel in dB(A)
-  ... <= 35.0
 -  35.0 < ... <= 40.0
 -  40.0 < ... <= 45.0
 -  45.0 < ... <= 50.0
 -  50.0 < ... <= 55.0
 -  55.0 < ... <= 60.0
 -  60.0 < ... <= 65.0
 -  65.0 < ... <= 70.0
 -  70.0 < ... <= 75.0
 -  75.0 < ... <= 80.0

Maßstab 1:2000
(im Original)



IBAS

BAUPHYSIK | AKUSTIK | SCHWINGUNGSTECHNIK
Nibelungenstraße 35, 95444 Bayreuth
Tel.: 0921/757430
email: info@ibas-mbh.de
158347_Baulärm.cna

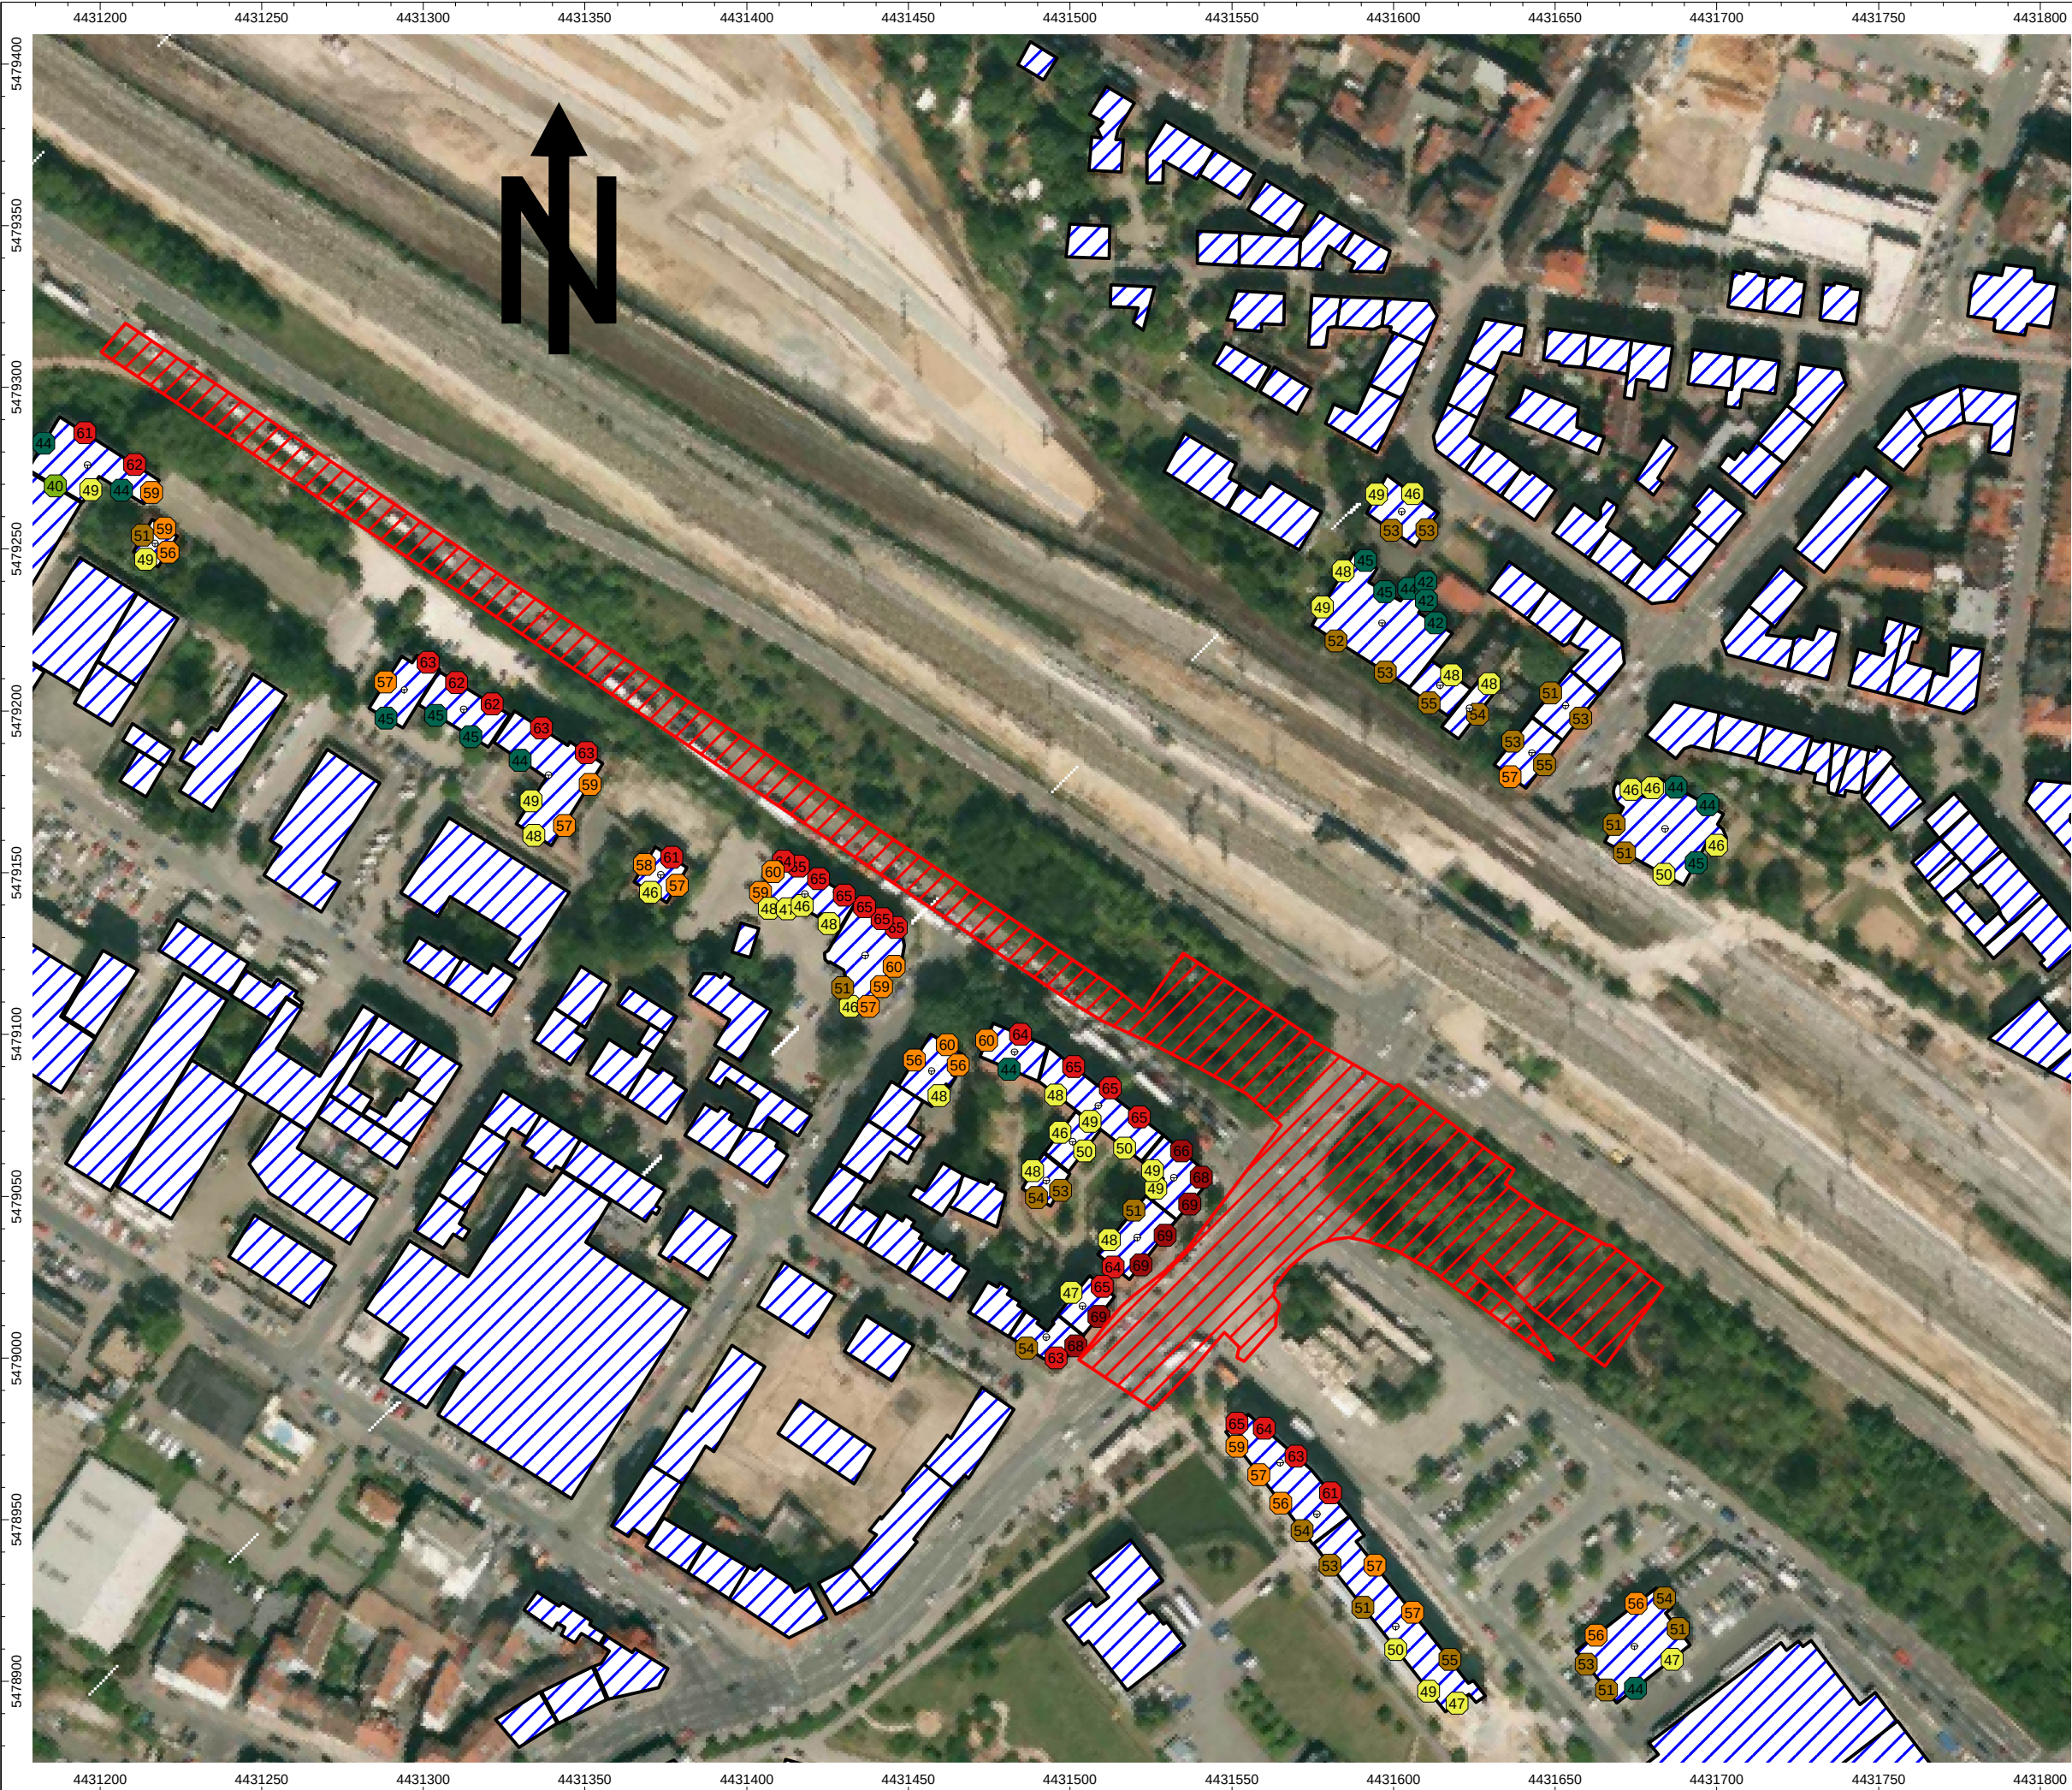

Auftrag: 15.8347-b03d Anlage: 3.1
Projekt: Kreuzungsfreier Ausbau
Frankenschnellweg
Ort: NÜRNBERG

Gebäudelärmkarte
BAULÄRM

Bereich
"Neue Kohlenhofstr."
Szenario 1
[Lwa = 112 dB(A)]

Tagzeit
Stockwerk mit max. Pegel

Legende

-  Flächenquelle
-  Haus
-  Hausbeurteilung

Pegel in dB(A)

-  ... <= 35.0
-  35.0 < ... <= 40.0
-  40.0 < ... <= 45.0
-  45.0 < ... <= 50.0
-  50.0 < ... <= 55.0
-  55.0 < ... <= 60.0
-  60.0 < ... <= 65.0
-  65.0 < ... <= 70.0
-  70.0 < ... <= 75.0
-  75.0 < ... <= 80.0

Maßstab 1:2500
(im Original)



BAUPHYSIK | AKUSTIK | SCHWINGUNGSTECHNIK
Nibelungenstraße 35, 95444 Bayreuth
Tel.: 0921/757430
email: info@ibas-mbh.de
158347_Baulärm.cna



Auftrag: 15.8347-b03d Anlage: 3.2
Projekt: Kreuzungsfreier Ausbau
Frankenschnellweg
Ort: NÜRNBERG

Gebäudelärmkarte
BAULÄRM

Bereich
"Neue Kohlenhofstr."
Szenario 2
[Lwa = 109,5 dB(A)]

Tagzeit
Stockwerk mit max. Pegel

Legende

-  Flächenquelle
-  Haus
-  Hausbeurteilung

Pegel in dB(A)

-  ... <= 35.0
-  35.0 < ... <= 40.0
-  40.0 < ... <= 45.0
-  45.0 < ... <= 50.0
-  50.0 < ... <= 55.0
-  55.0 < ... <= 60.0
-  60.0 < ... <= 65.0
-  65.0 < ... <= 70.0
-  70.0 < ... <= 75.0
-  75.0 < ... <= 80.0

Maßstab 1:2500
(im Original)



Auftrag: 15.8347-b03d Anlage: 4.1
Projekt: Kreuzungsfreier Ausbau
Frankenschnellweg
Ort: NÜRNBERG

Gebäudelärmkarte

BAULÄRM

Bereich
"Einmündung
Landgrabenstr."
Szenario 1
[Lwa = 109,5 dB(A)]

Tagzeit
Stockwerk mit max. Pegel

Legende

-  Flächenquelle
-  Haus
-  Hausbeurteilung

Pegel in dB(A)

-  ... <= 35.0
-  35.0 < ... <= 40.0
-  40.0 < ... <= 45.0
-  45.0 < ... <= 50.0
-  50.0 < ... <= 55.0
-  55.0 < ... <= 60.0
-  60.0 < ... <= 65.0
-  65.0 < ... <= 70.0
-  70.0 < ... <= 75.0
-  75.0 < ... <= 80.0

Maßstab 1:1500

(im Original)



BAUPHYSIK | AKUSTIK | SCHWINGUNGSTECHNIK
Nibelungenstraße 35, 95444 Bayreuth
Tel.: 0921/757430
email: info@ibas-mbh.de
158347_Baulärm.cna



Auftrag: 15.8347-b03d Anlage: 4.2
Projekt: Kreuzungsfreier Ausbau
Frankenschnellweg
Ort: NÜRNBERG

Gebäudelärmkarte

BAULÄRM

Bereich
"Einmündung
Landgrabenstr."
Szenario 2
[Lwa = 112 dB(A)]

Tagzeit
Stockwerk mit max. Pegel

Legende

-  Flächenquelle
-  Haus
-  Hausbeurteilung

Pegel in dB(A)

-  ... <= 35.0
-  35.0 < ... <= 40.0
-  40.0 < ... <= 45.0
-  45.0 < ... <= 50.0
-  50.0 < ... <= 55.0
-  55.0 < ... <= 60.0
-  60.0 < ... <= 65.0
-  65.0 < ... <= 70.0
-  70.0 < ... <= 75.0
-  75.0 < ... <= 80.0

Maßstab 1:1500

(im Original)



BAUPHYSIK | AKUSTIK | SCHWINGUNGSTECHNIK
Nibelungenstraße 35, 95444 Bayreuth
Tel.: 0921/757430
email: info@ibas-mbh.de
158347_Baulärm.cna



Auftrag: 15.8347-b03d Anlage: 5
Projekt: Kreuzungsfreier Ausbau
Frankenschnellweg
Ort: NÜRNBERG

Gebäudelärmkarte
BAULÄRM - Vorbelastung

Straßenverkehrslärm
Bestandsverkehr 2015
Bereich Speyerer Straße
- TAGZEIT -
Stockwerk mit max. Pegel

Legende

- Straße
- ▨ Haus
- ⊕ Hausbeurteilung

Pegel in dB(A)

- ... ≤ 35.0
- 35.0 < ... ≤ 40.0
- 40.0 < ... ≤ 45.0
- 45.0 < ... ≤ 50.0
- 50.0 < ... ≤ 55.0
- 55.0 < ... ≤ 60.0
- 60.0 < ... ≤ 65.0
- 65.0 < ... ≤ 70.0
- 70.0 < ... ≤ 75.0
- 75.0 < ... ≤ 80.0

Maßstab 1:2500
(im Original)



Auftrag: 15.8347-b03d Anlage: 6
Projekt: Kreuzungsfreier Ausbau
Frankenschnellweg
Ort: NÜRNBERG

Gebäudelärmkarte
BAULÄRM Vorbelastung

Straßenverkehrslärm
Bestandsverkehr 2015
"westlich der Rothenburger
Straße"
- TAGZEIT -
Stockwerk mit max. Pegel

Legende

- Straße
- ▨ Haus
- ⊕ Hausbeurteilung

Pegel in dB(A)

- ... <= 35.0
- 35.0 < ... <= 40.0
- 40.0 < ... <= 45.0
- 45.0 < ... <= 50.0
- 50.0 < ... <= 55.0
- 55.0 < ... <= 60.0
- 60.0 < ... <= 65.0
- 65.0 < ... <= 70.0
- 70.0 < ... <= 75.0
- 75.0 < ... <= 80.0

Maßstab 1:2000
(im Original)



IBAS
BAUPHYSIK | AKUSTIK | SCHWINGUNGSTECHNIK
Nibelungenstraße 35, 95444 Bayreuth
Tel.: 0921/757430
email: info@ibas-mbh.de
158347_Baulärm_Verkehr_Bestand1.cna



Auftrag: 15.8347-b03d Anlage: 7
Projekt: Kreuzungsfreier Ausbau
Frankenschnellweg
Ort: NÜRNBERG

Gebäudelärmkarte

BAULÄRM - Vorbelastung

Straßenverkehrslärm
Bestandsverkehr 2015
Bereich "Neue Kohlenhofstr."
- TAGZEIT -
Stockwerk mit max. Pegel

Legende

- Straße
- ▨ Haus
- ⊕ Hausbeurteilung

Pegel in dB(A)

- ... ≤ 35.0
- 35.0 < ... ≤ 40.0
- 40.0 < ... ≤ 45.0
- 45.0 < ... ≤ 50.0
- 50.0 < ... ≤ 55.0
- 55.0 < ... ≤ 60.0
- 60.0 < ... ≤ 65.0
- 65.0 < ... ≤ 70.0
- 70.0 < ... ≤ 75.0
- 75.0 < ... ≤ 80.0

Maßstab 1:2500

(im Original)



BAUPHYSIK | AKUSTIK | SCHWINGUNGSTECHNIK
Nibelungenstraße 35, 95444 Bayreuth
Tel.: 0921/757430
email: info@ibas-mbh.de
158347_Baulärm_Verkehr_Bestand2.cna



Auftrag: 15.8347-b03d Anlage: 8
Projekt: Kreuzungsfreier Ausbau
Frankenschnellweg
Ort: NÜRNBERG

Gebäudelärmkarte

BAULÄRM - Vorbelastung

Straßenverkehrslärm
Bestandsverkehr 2015
Bereich Einmündung
Landgrabenstraße
- TAGZEIT -
Stockwerk mit max. Pegel

Legende

- Straße
▨ Haus
⊕ Hausbeurteilung

Pegel in dB(A)

- | | |
|------------|---------|
| ... | <= 35.0 |
| 35.0 < ... | <= 40.0 |
| 40.0 < ... | <= 45.0 |
| 45.0 < ... | <= 50.0 |
| 50.0 < ... | <= 55.0 |
| 55.0 < ... | <= 60.0 |
| 60.0 < ... | <= 65.0 |
| 65.0 < ... | <= 70.0 |
| 70.0 < ... | <= 75.0 |
| 75.0 < ... | <= 80.0 |

Maßstab 1:1500

(im Original)



BAUPHYSIK | AKUSTIK | SCHWINGUNGSTECHNIK
Nibelungenstraße 35, 95444 Bayreuth
Tel.: 0921/757430
email: info@ibas-mbh.de
158347_Baulärm_Verkehr_Bestand1.cna

