


# Flächennutzungsplan mit integriertem Landschaftsplan

## Änderung 8a Bereich Brunecker Straße West

0 100 200 300 400 500

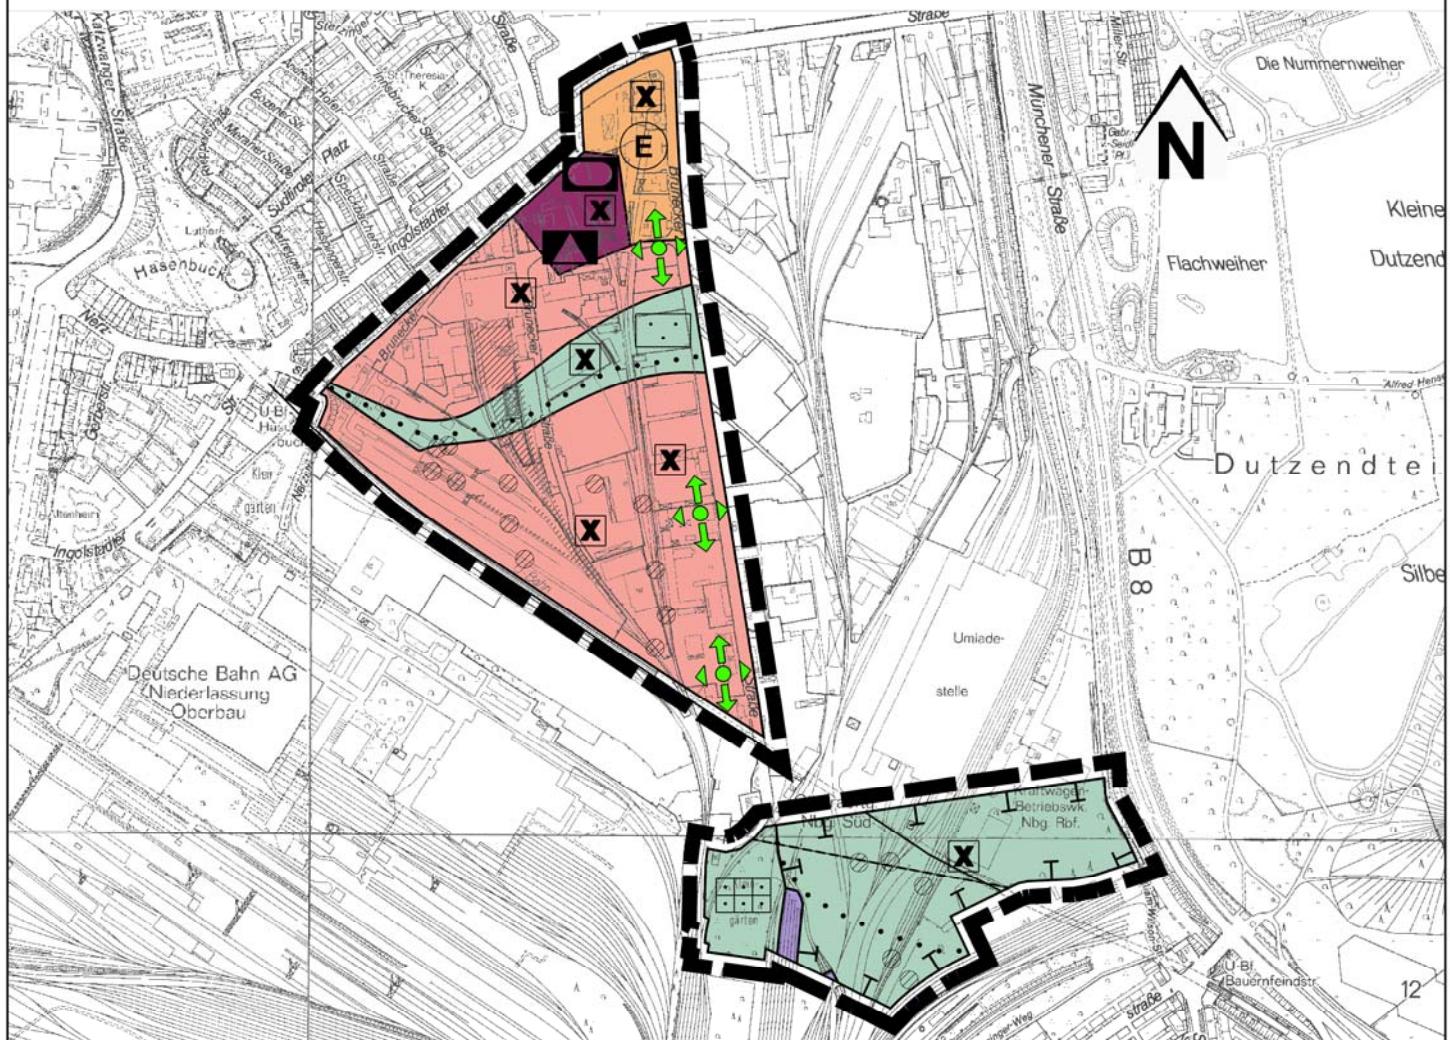

### Zeichenerklärung



Änderungsbereich

Plan Nr. FNP08a - F - 04