


Flächennutzungsplan mit integriertem Landschaftsplan

16. Änderung Bereich Tiefes Feld

0 100 200 300 400 500

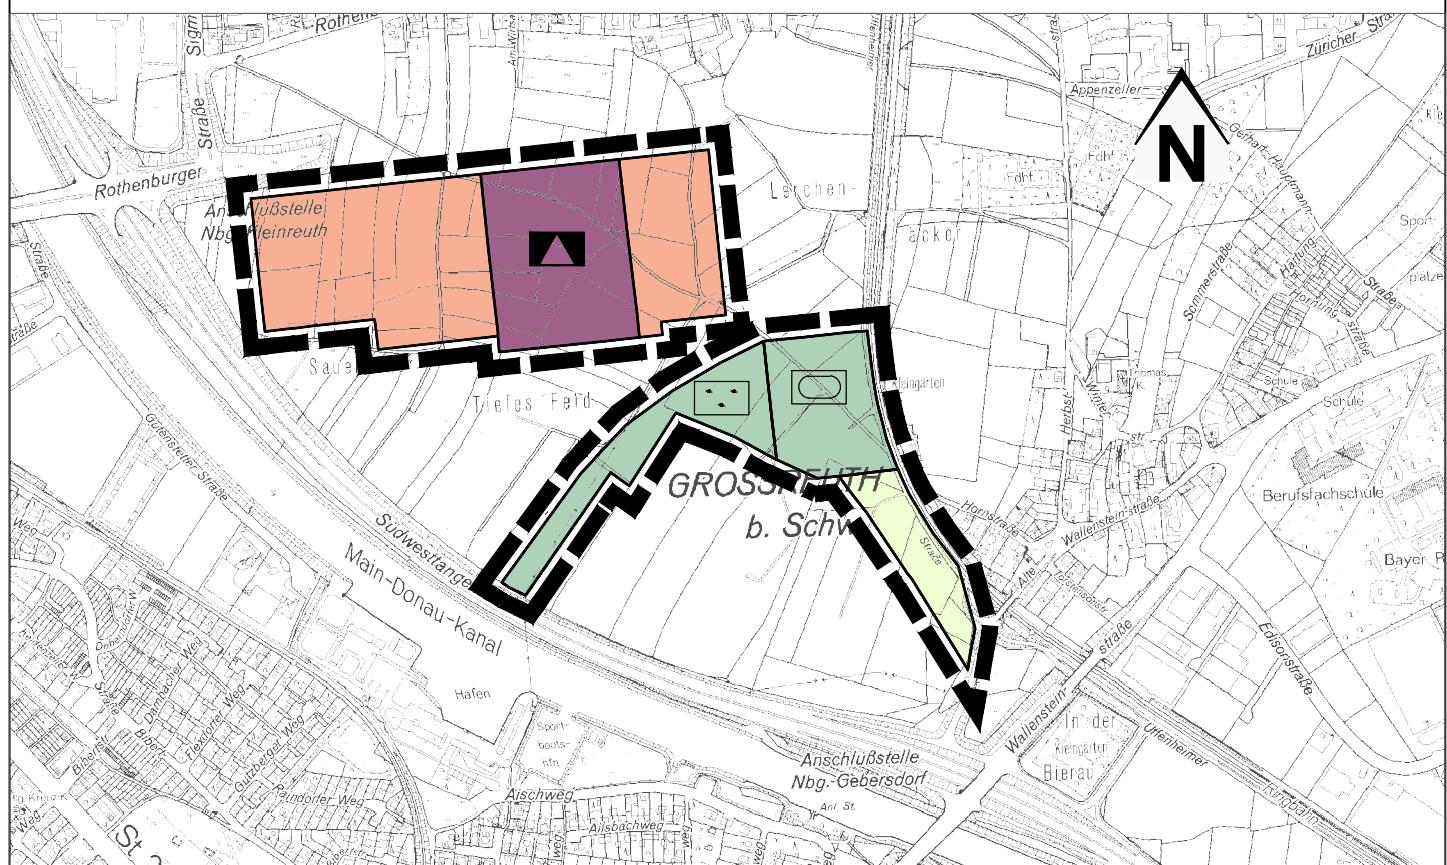

Zeichenerklärung

Änderungsbereich

FNP16 - F - 05