


ÜBERSICHTSPLAN ZUM BEBAUUNGSPLAN NR. 4671 "MARIENBERG"

für ein Gebiet zwischen der Flughafenstraße, der Marienbergstraße und dem Feldweg mit den Flur Nrn. 143/98 und 180/7 Gemarkung Ziegelstein

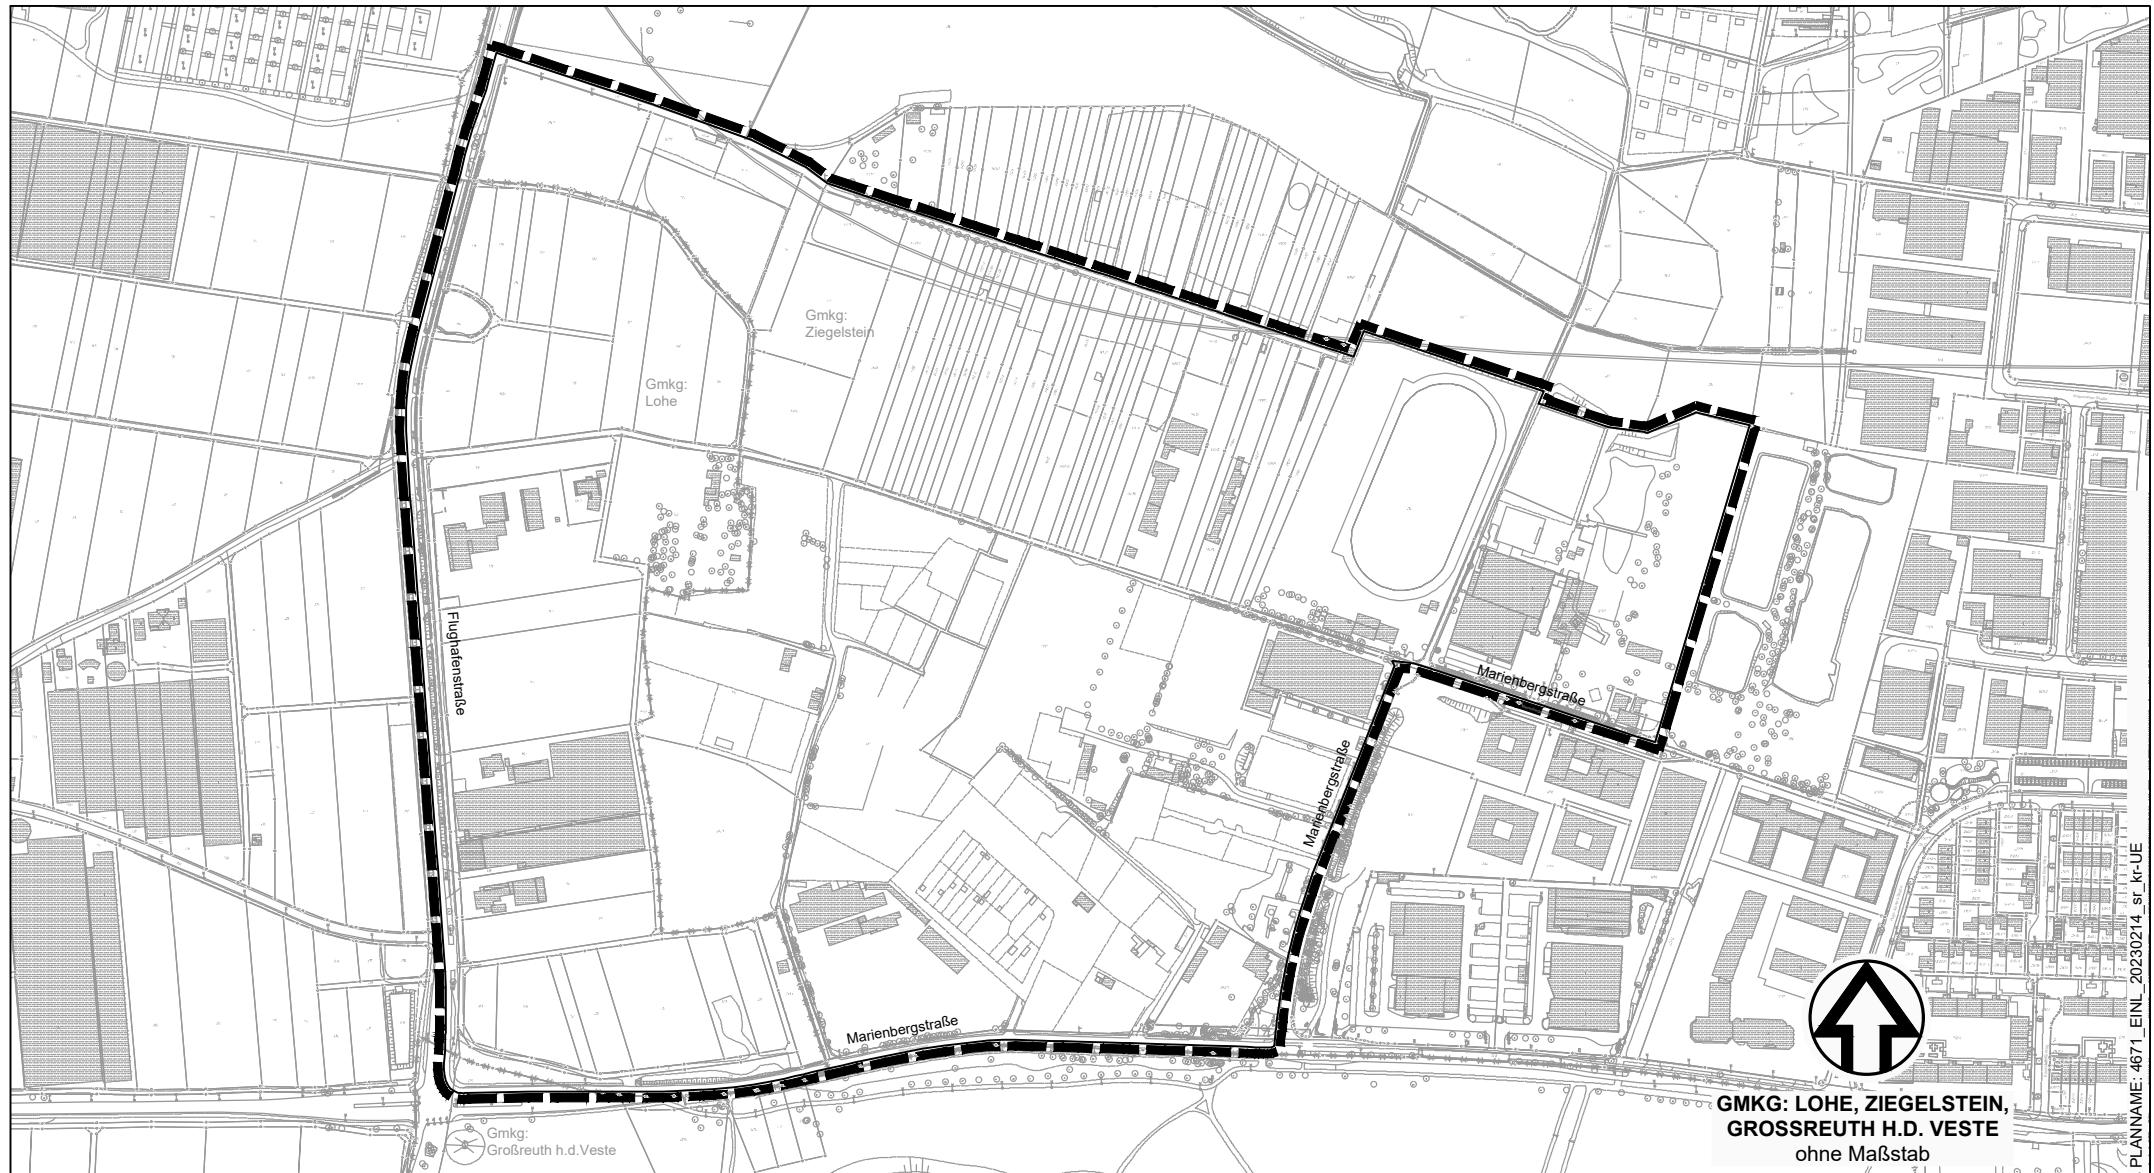

GMKG: LOHE, ZIEGELSTEIN,
GROSSREUTH H.D. VESTE
ohne Maßstab

Stadtplanungsamt / Verbindliche Bauleitplanung