



GRUNDRISS KELLER

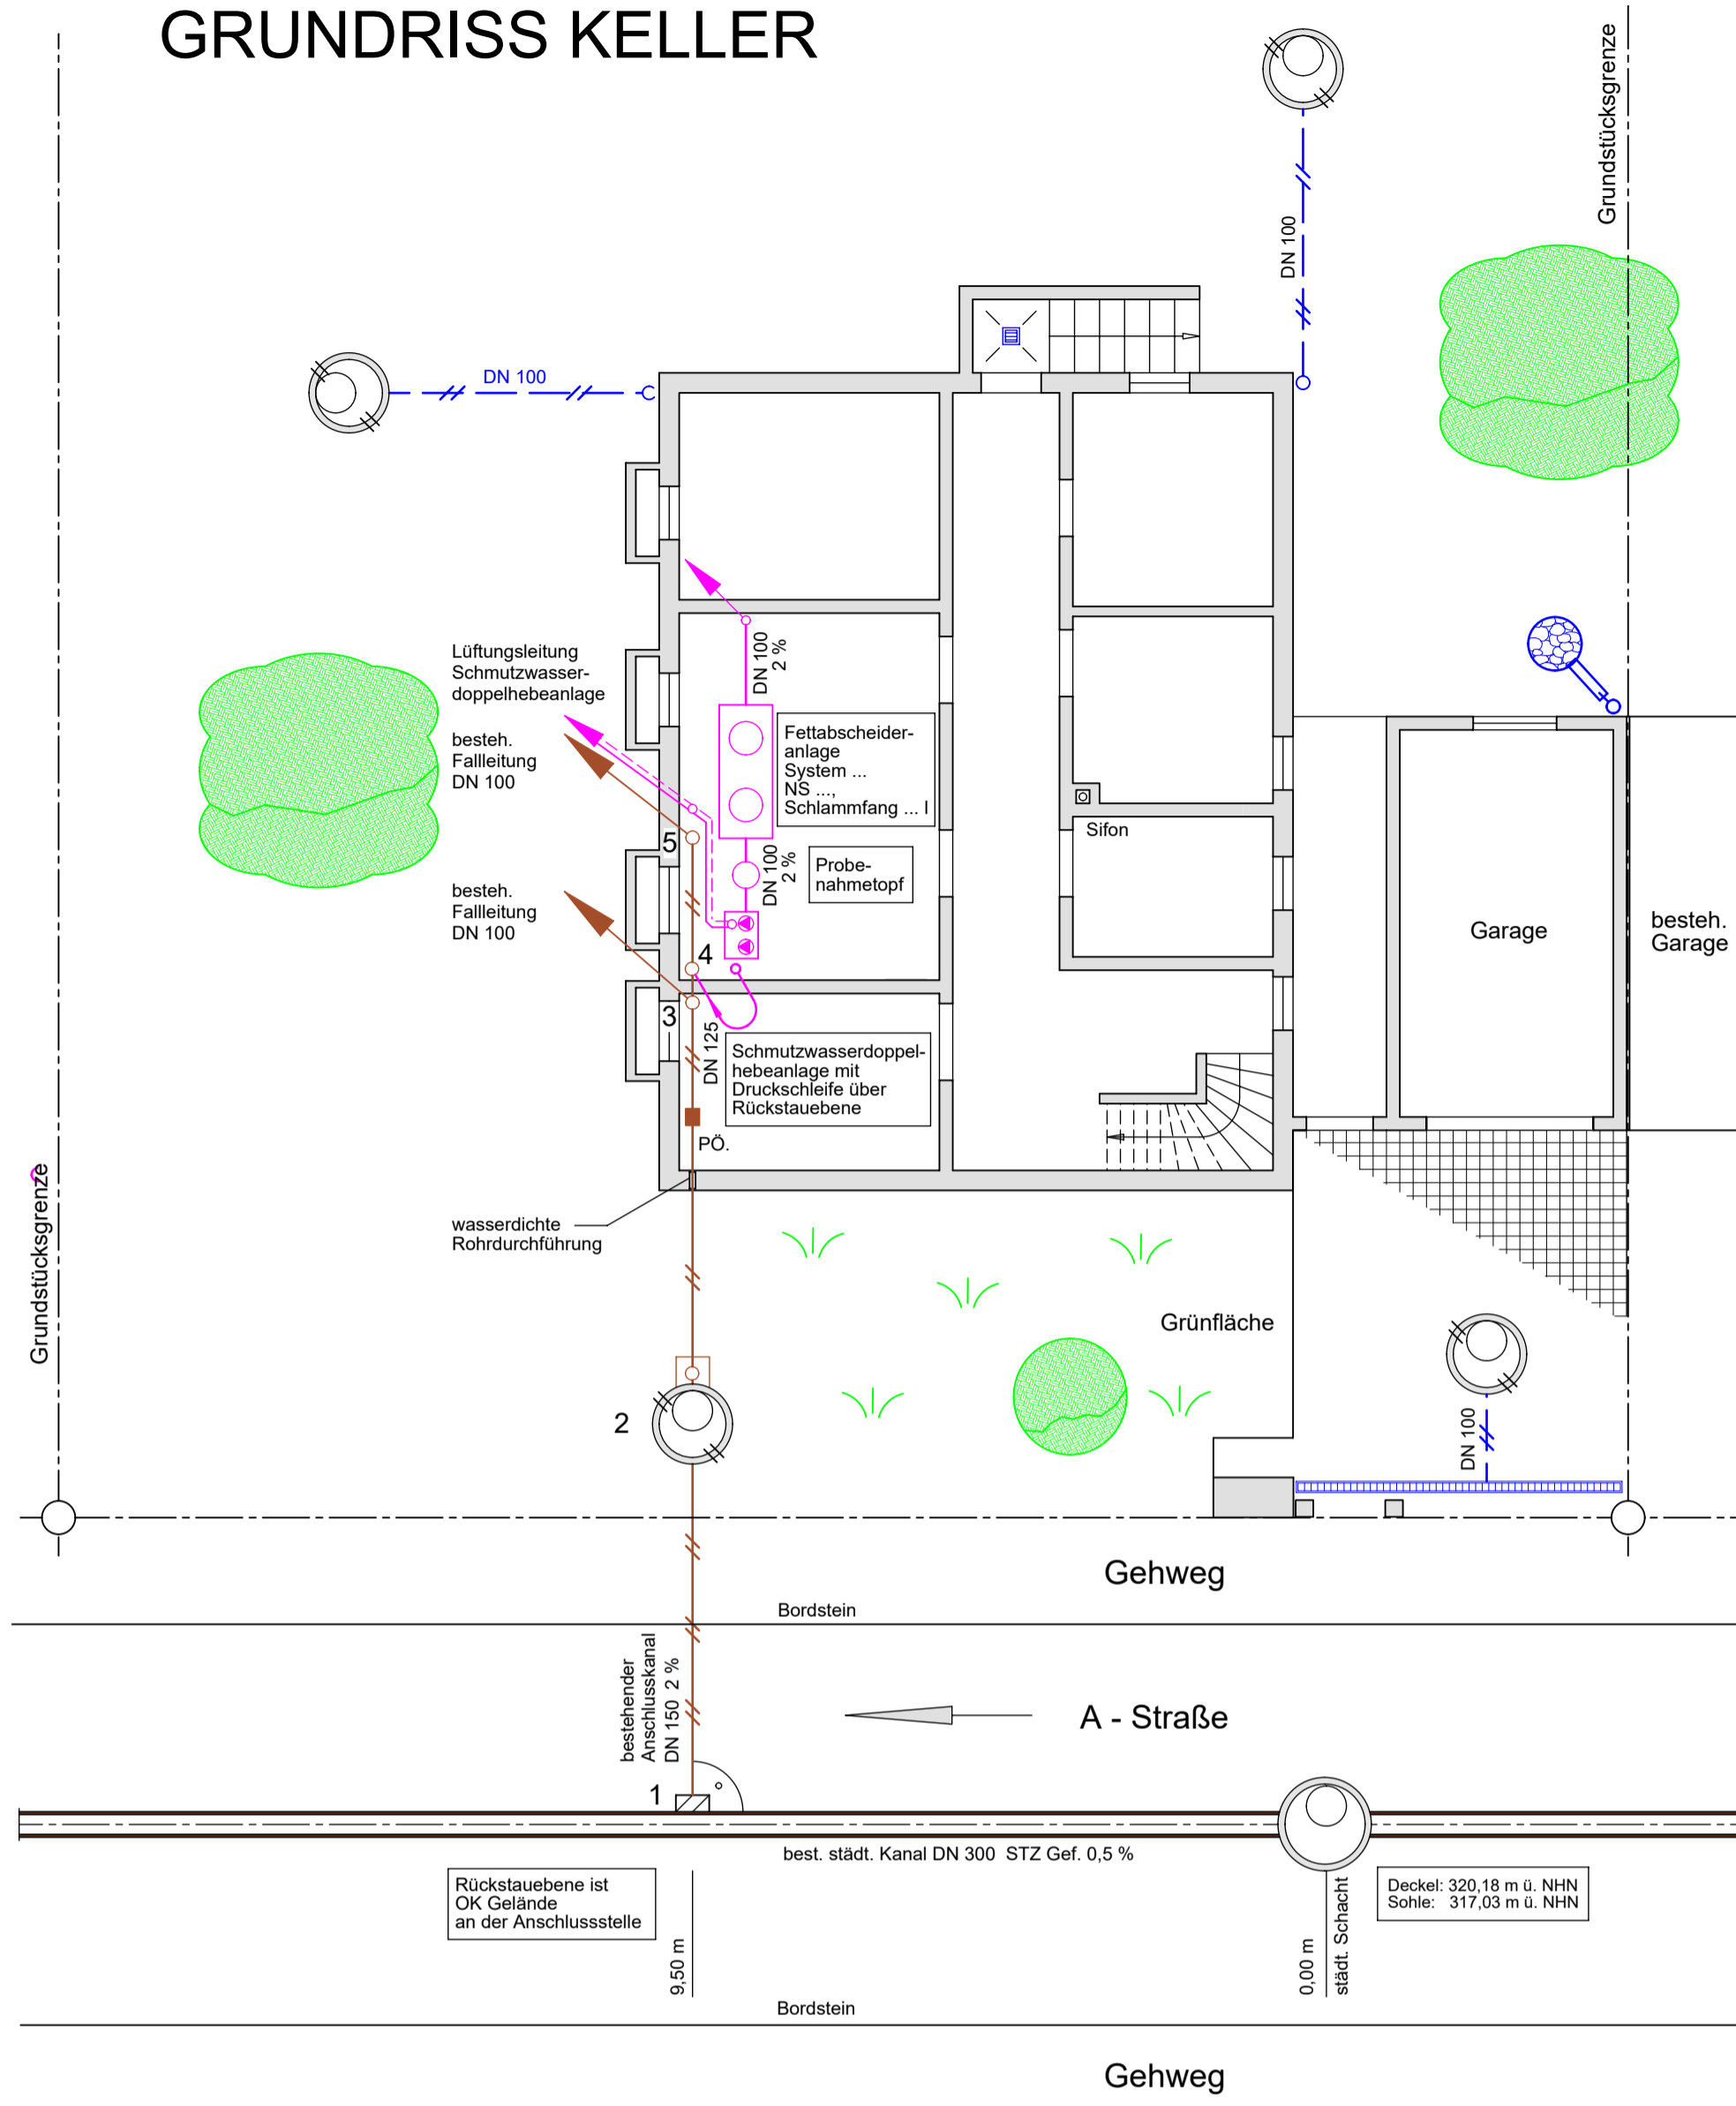


GRUNDRISS KÜCHE EG (Ausschnitt)

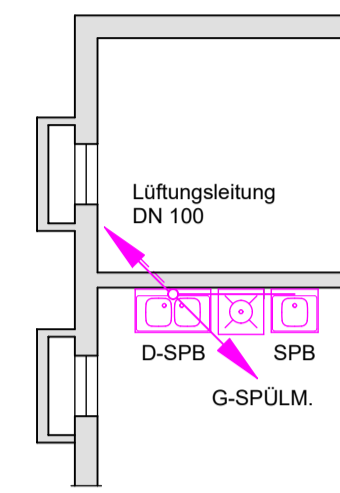

Die Bemessung der Fettabscheideanlage ist nach DIN 1825-2, Punkt 6.2.1 (Entwässerungsgegenstände) durchzuführen

ÜBERSICHTSLAGEPLAN M 1 : 1000 (Ausschnitt)

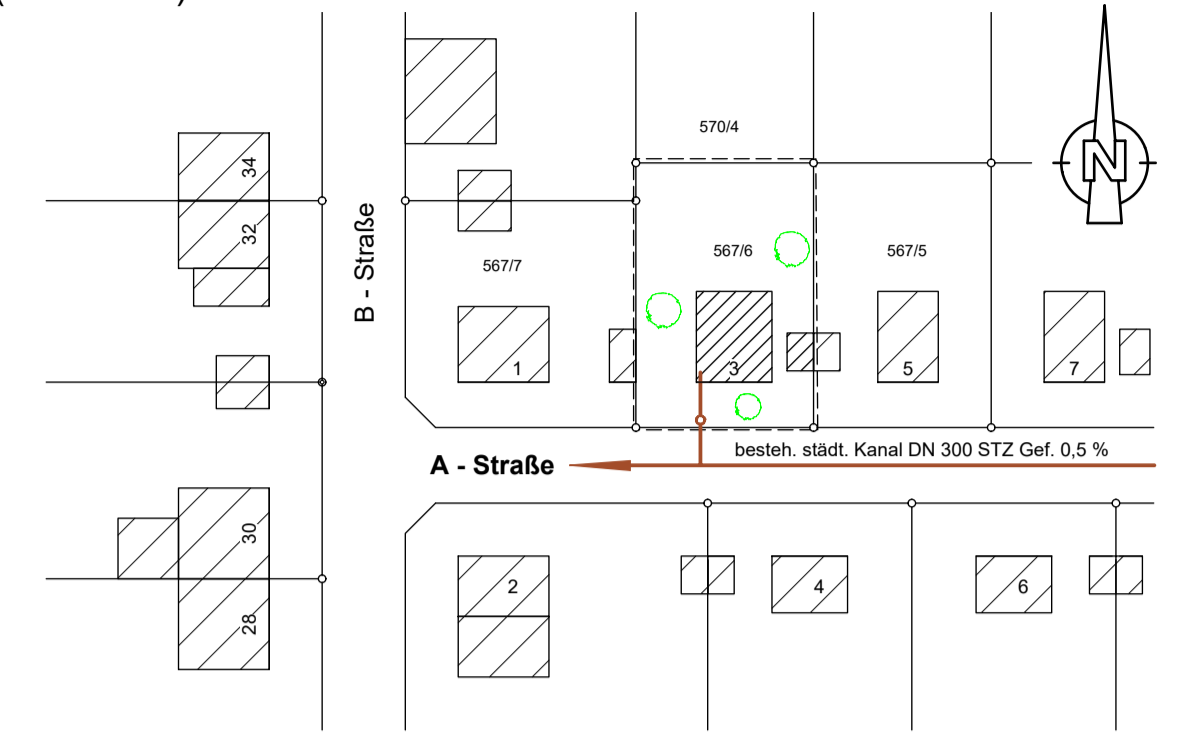


LEGENDE: GRUNDSTÜCKSENTWÄSSERUNG GEPLANTE ANLAGE:

- GEWERBLICHES ABWASSER —
- DOPPELSPÜLBECKEN □
- GESCHIRRSPÜLMASCHINE □
- SPÜLBECKEN □
- SCHMUTZWASSERLEITUNG —
- REGENWASSERLEITUNG —
- SCHÄCHTE BESTAND ○

VORHANDENE ANLAGE:

... FERTIGUNG

STRANGABWICKLUNG: FETTABSCHIEDERANLAGE

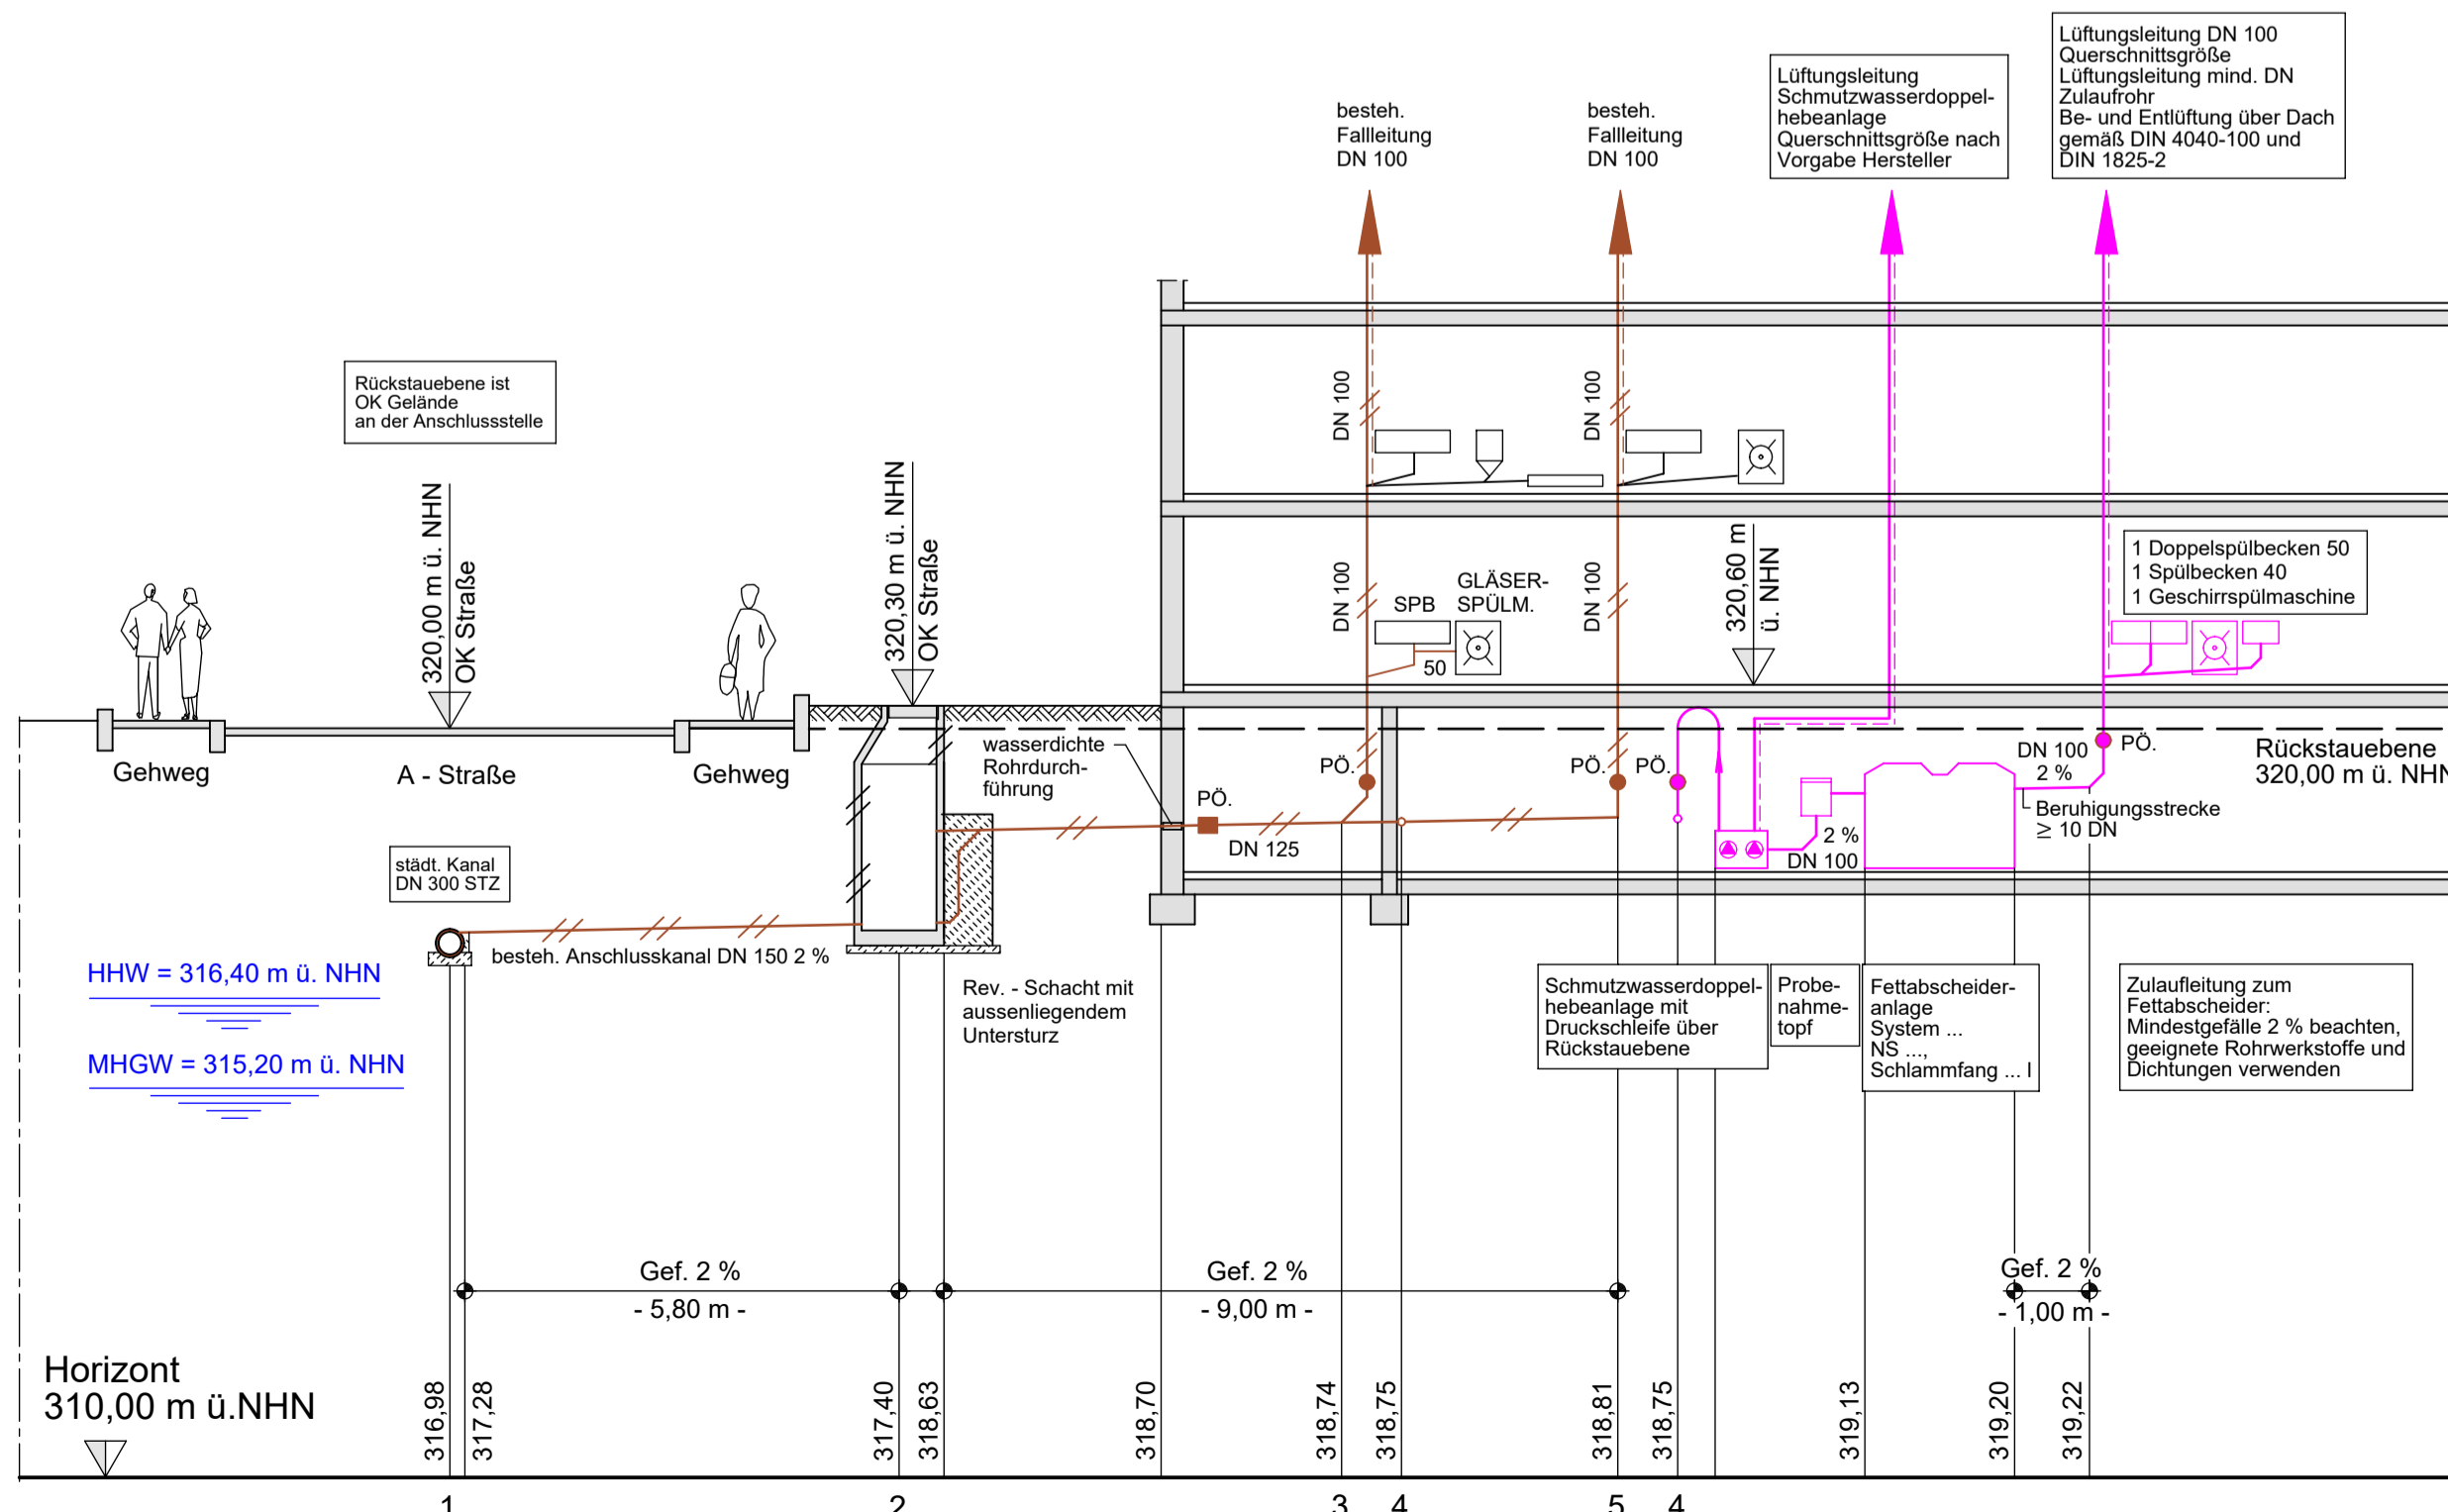

ENTWÄSSERUNGSPLAN FÜR DEN EINBAU EINER FETTABSCHIEDERANLAGE FÜR EINE GASTSTÄTTE

GRUNDRISS UND STRANGABWICKLUNG M = 1:100
ÜBERSICHTSLAGEPLAN M = 1:1000

BAUHERR:

GRUNDSTÜCKSEIGENTÜMER:

PLANVERFASSER:

NÜRNBERG, ... 2021