


Außen liegender Untersturz

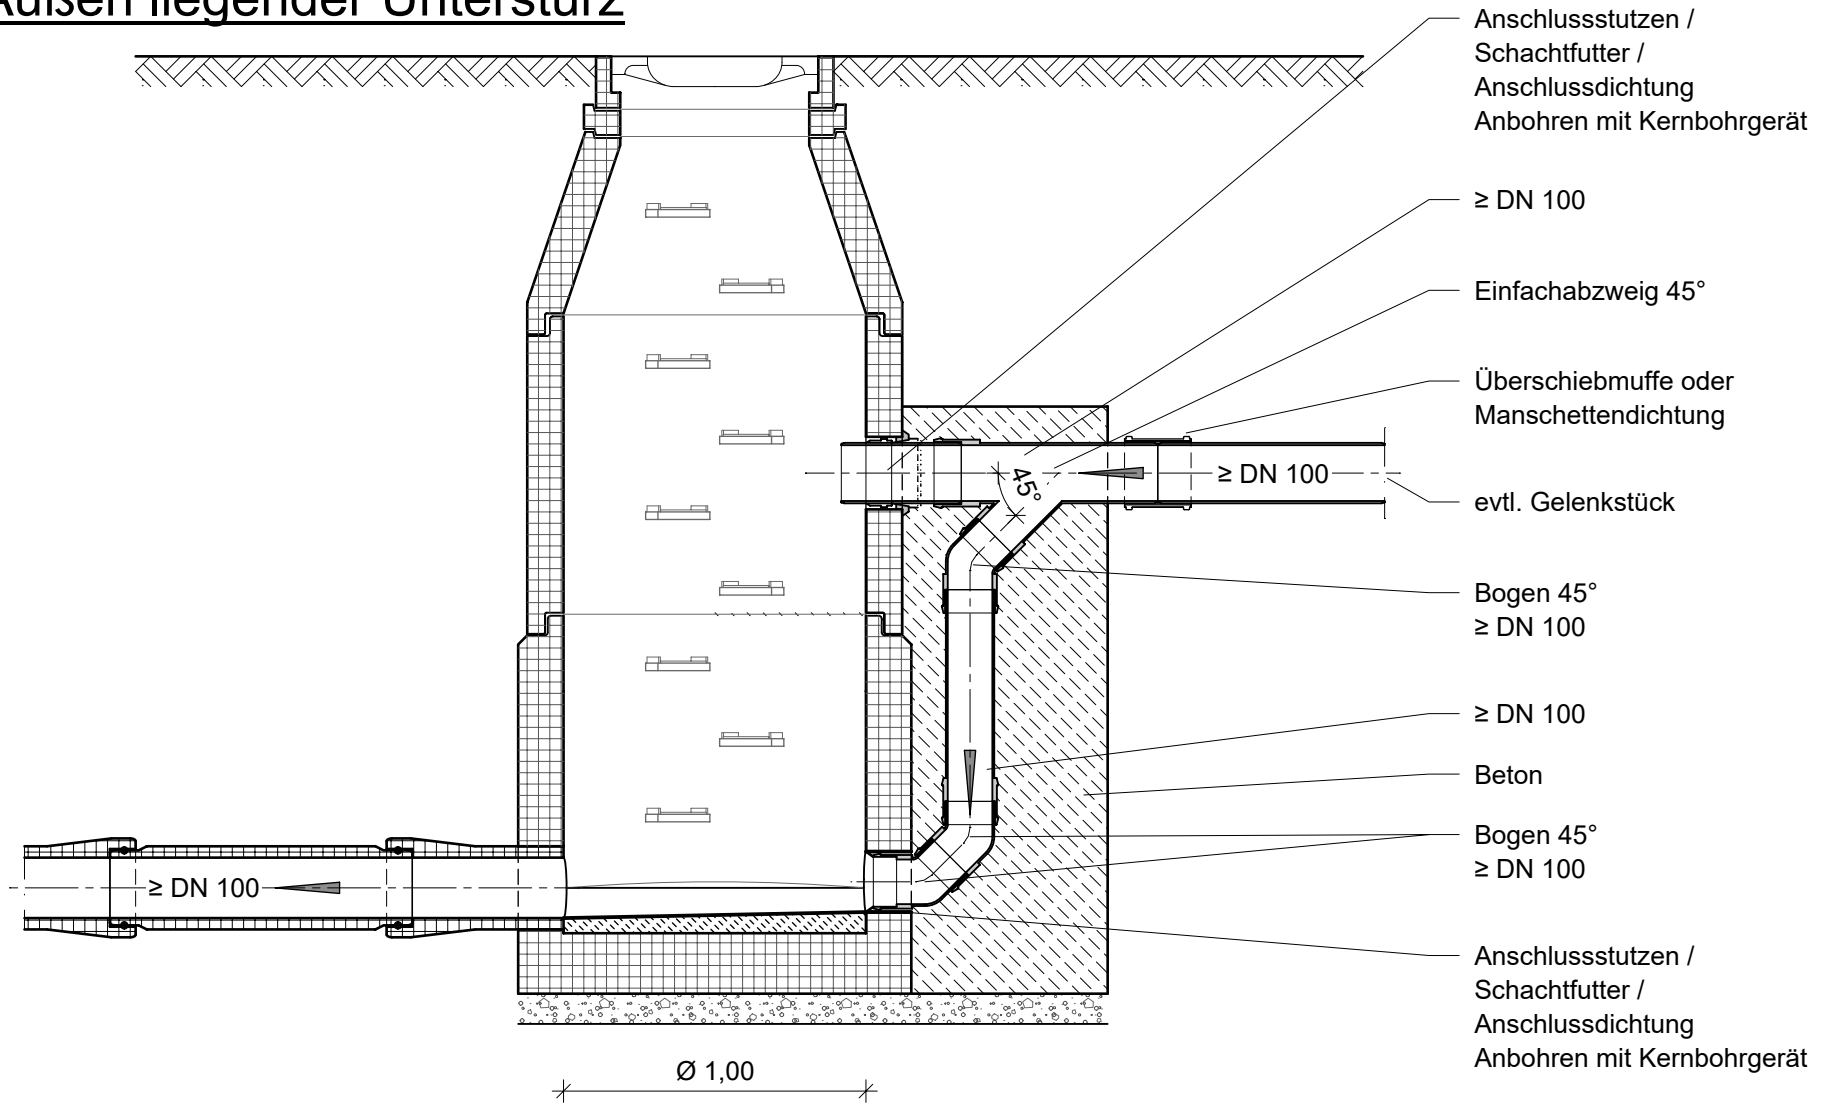

**Stadtentwässerung und
Umweltanalytik
Nürnberg**
 Eigenbetrieb der Stadt Nürnberg

 Nürnberg, den 16.12.2019
 Werkbereich Stadtentwässerung
 Grundstücksentwässerung
 i.A.
 gez. Funk

Plannummer:
R - 31 - 0
 Status - Plannr. - Änd.Nr.
 Maßstab:
M 1:25
 Plotdatum: 16.12.2019

**Außen liegender
Untersturz**
 an Schacht DN 1000