


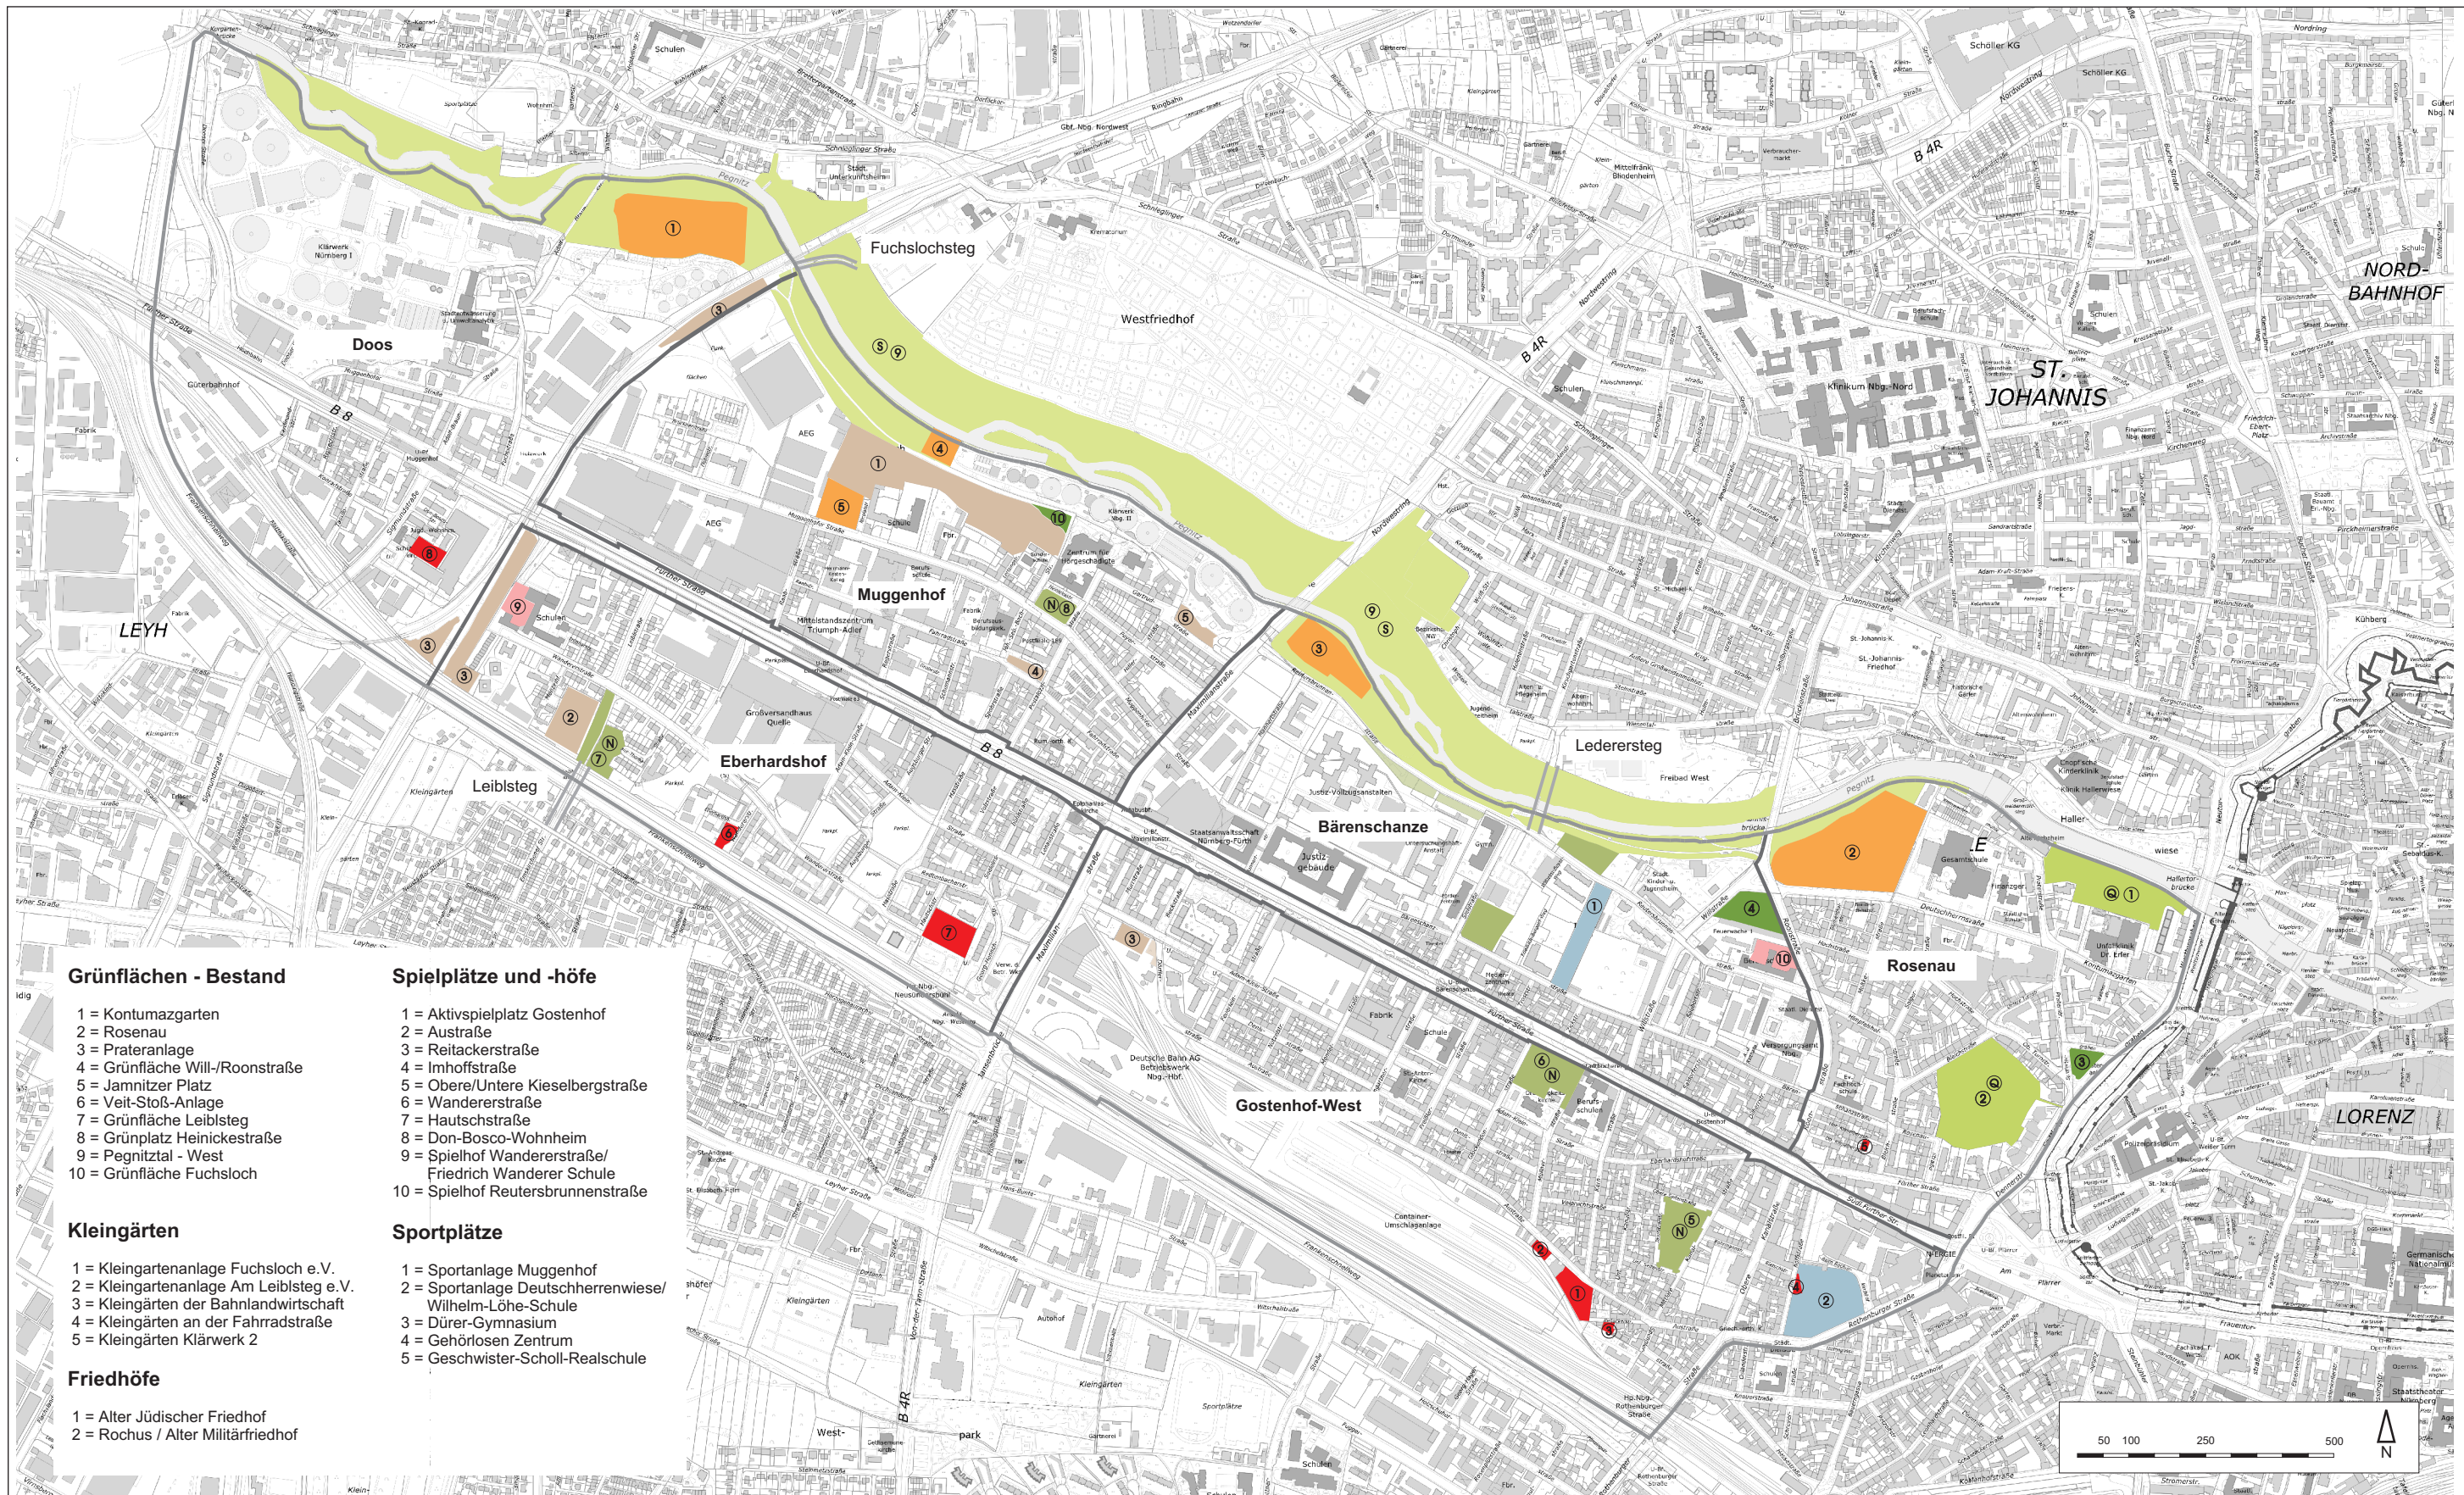

Grünflächen - Bestand

- 1 = Kontumazgarten
- 2 = Rosenau
- 3 = Prateranlage
- 4 = Grünfläche Will-/Roonstraße
- 5 = Jamnitzer Platz
- 6 = Veit-Stoß-Anlage
- 7 = Grünfläche Leiblsteg
- 8 = Grünplatz Heinickestraße
- 9 = Pegnitztal - West
- 10 = Grünfläche Fuchslotz

Kleingärten

- 1 = Kleingartenanlage Fuchslotz e.V.
- 2 = Kleingartenanlage Am Leiblsteg e.V.
- 3 = Kleingärten der Bahnlandwirtschaft
- 4 = Kleingärten an der Fahrradstraße
- 5 = Kleingärten Klärwerk 2

Friedhöfe

- 1 = Alter Jüdischer Friedhof
- 2 = Rochus / Alter Militärfriedhof

Spielplätze und -höfe

- 1 = Aktivspielplatz Gostenhof
- 2 = Austraße
- 3 = Reitackerstraße
- 4 = Imhoffstraße
- 5 = Obere/Untere Kieselbergstraße
- 6 = Wandererstraße
- 7 = Hautschstraße
- 8 = Don-Bosco-Wohnheim
- 9 = Spielhof Wandererstraße/ Friedrich Wanderer Schule
- 10 = Spielhof Reutersbrunnenstraße

Sportplätze

- 1 = Sportanlage Muggenhof
- 2 = Sportanlage Deutschherrenwiese/ Wilhelm-Löhe-Schule
- 3 = Dürrer-Gymnasium
- 4 = Gehörlosen Zentrum
- 5 = Geschwister-Scholl-Realschule

GRÜNFLÄCHEN

Öffentliche Grünflächen

- Stadtteilpark (S)
- Quartierpark (Q)
- Nachbarschaftspark (N)
- Sonstige öffentliche Grünflächen

Zweckgebundene Grünflächen

- Kleingärten
- Spielplätze
- Sportplätze
- Spielhöfe
- Friedhöfe

Grün- und Freiraumkonzept Weststadt
Entwicklungsmöglichkeiten für einen Stadtteil im Umbruch

Grünflächen - Bestand

M 1:12 500

Plan 1

Bearbeiter: W. Geim, U. Koutny

Januar 2012



PLANUNGSGRUPPE LANDSCHAFT
LANDSCHAFTSARCHITECTEN STADTPLANER LANDSCHAFTSÖKOLOGEN
DIPLOM B. ALBERT-HORN DIPLOM W. GEIM
RENNWEIG 60 90469 NÜRNBERG TEL. 0911-537744 FAX 581274