


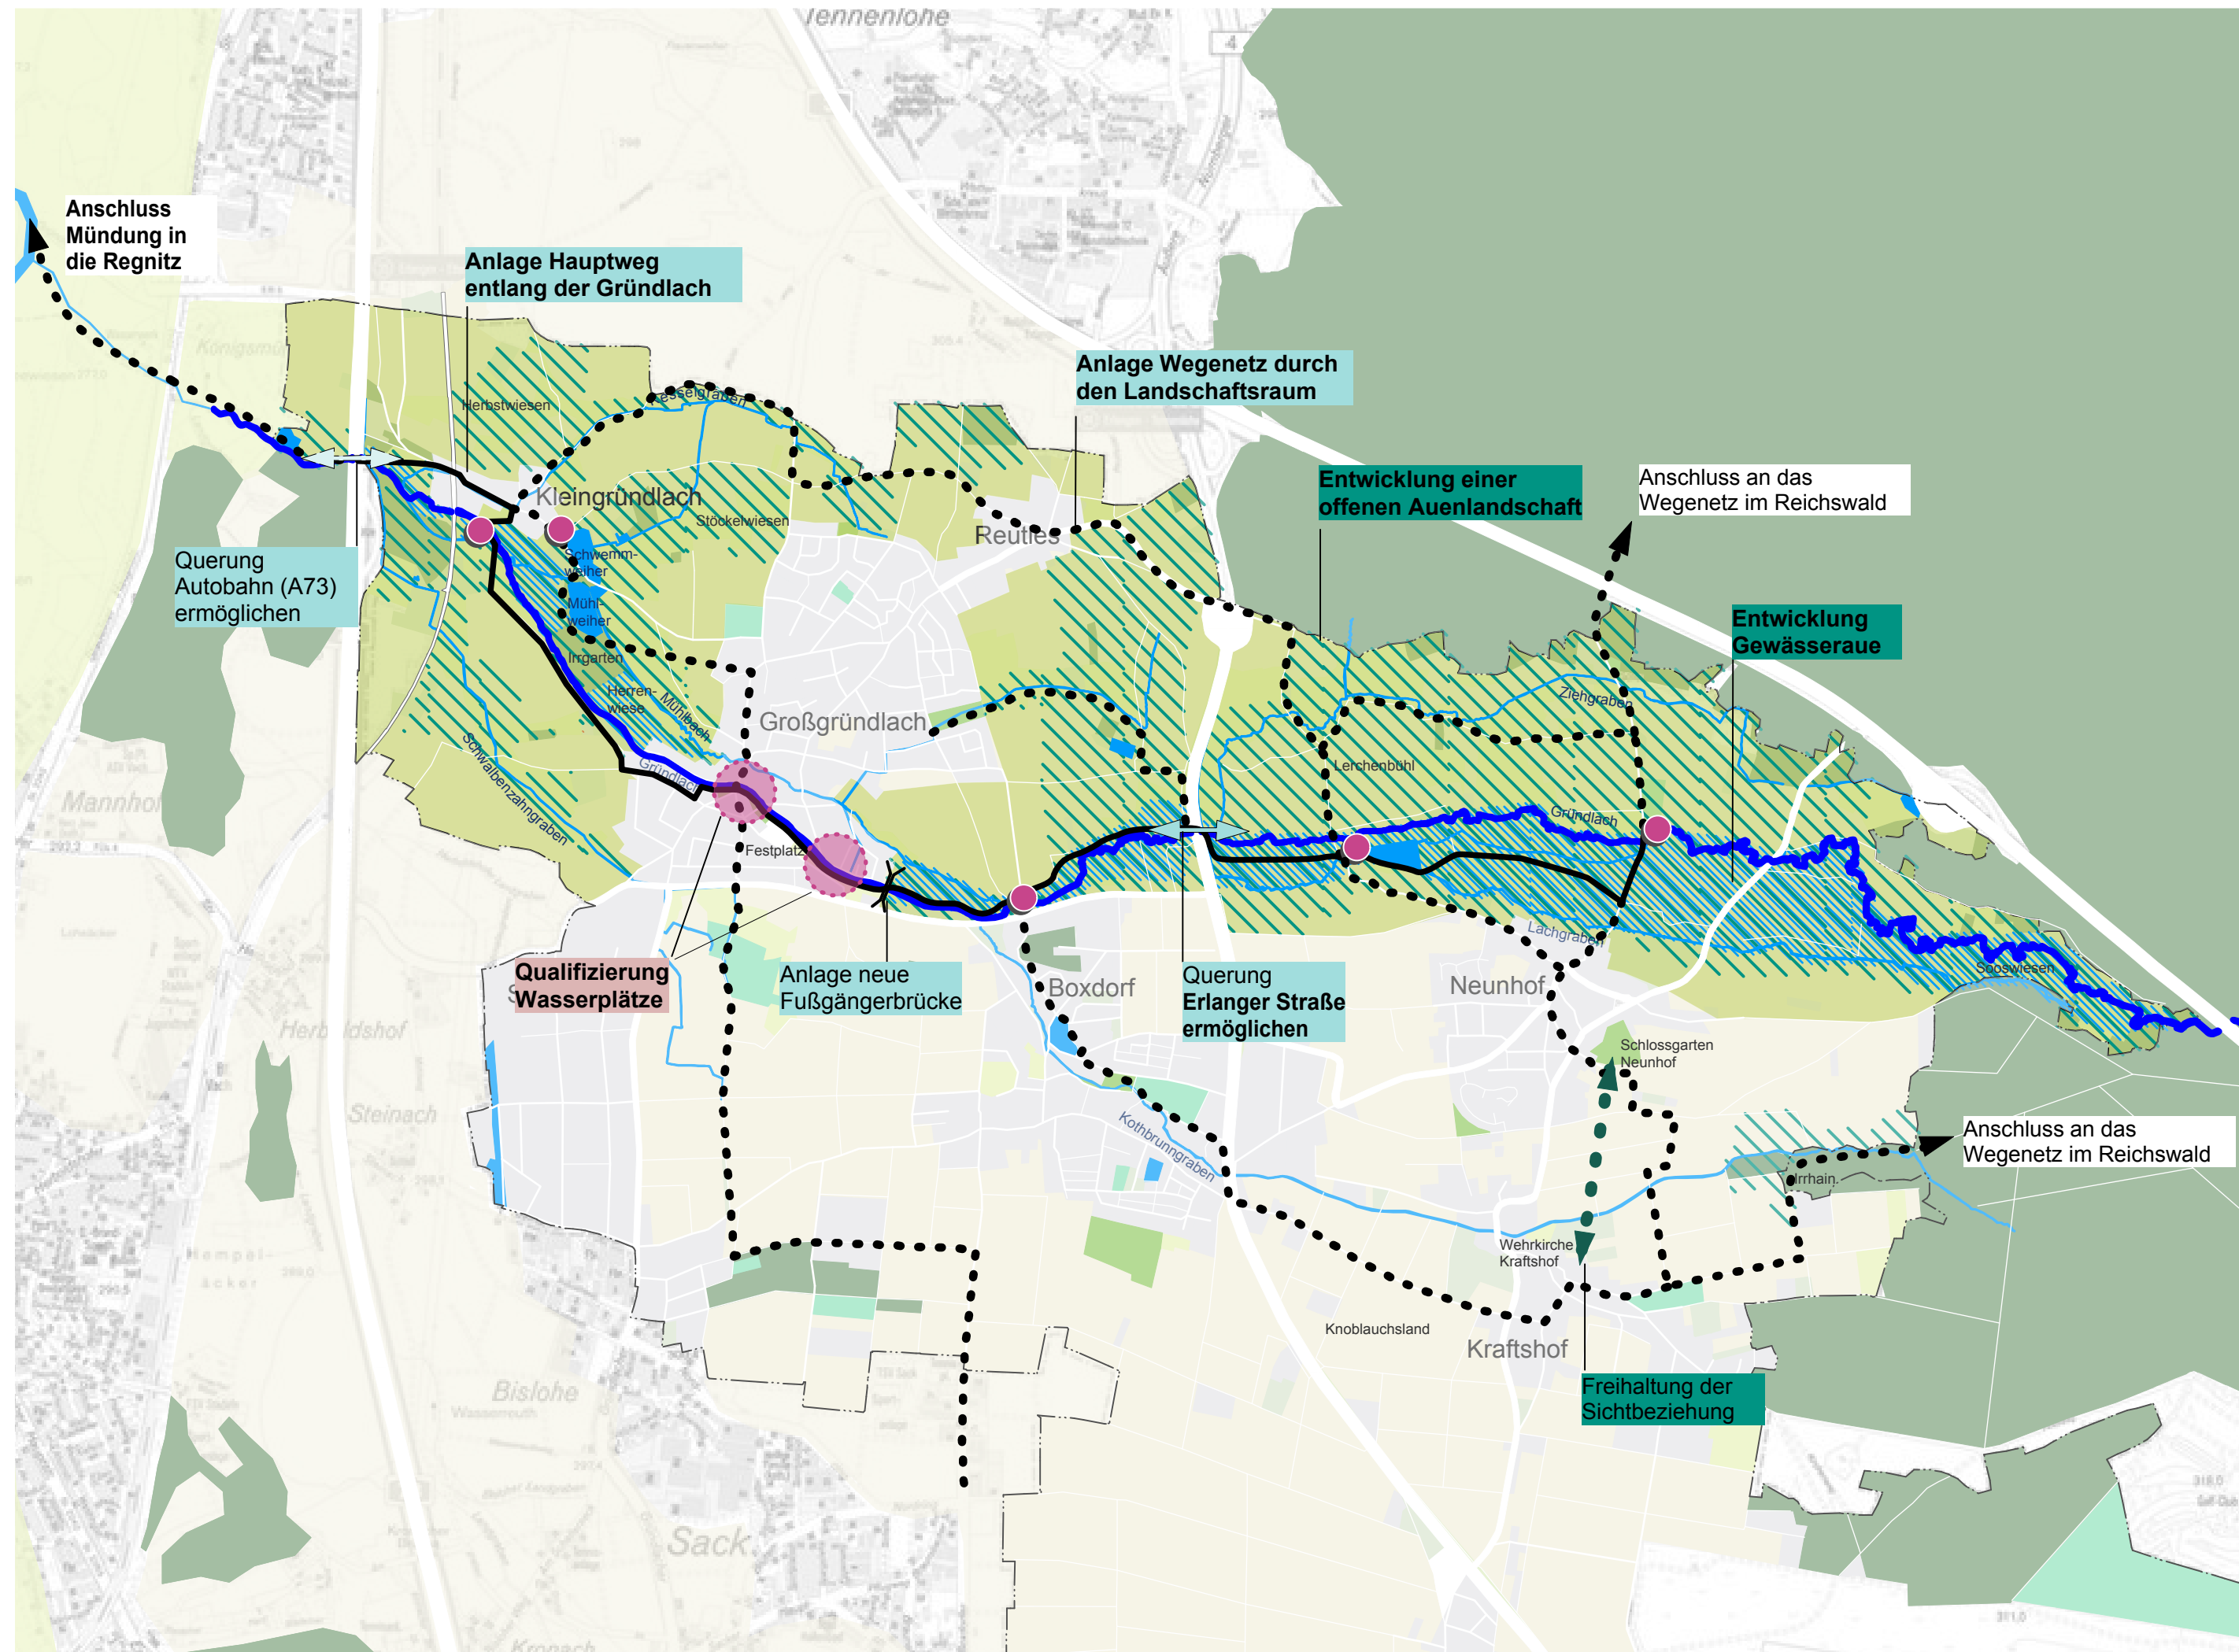

Wassererleben "Am Wasser"

Wasserplätze an der Gründlach anlegen

Bestehende Wasserplätze in Großgründlach qualifizieren

Kleine Wasserplätze im Landschaftsraum anlegen

Landschaftserleben

Auenlandschaft Gründlachtal entwickeln

Kullisse für Ausgleichsräume: Landschaftsentwicklung und Biotopverbundsystem

Gewässeraue entwickeln

Wegenetz durch den Landschaftsraum anlegen

Hauptweg an der Gründlach

Wege durch den Landschaftsraum

Sichtbeziehung freihalten

Vernetzen

Querung A73 und Erlanger Straße ermöglichen

Gewässerquerung ermöglichen (Fußgängerbrücke)

Kommunizieren

nicht im Plan verortet / siehe Gutachterbericht

Entwicklungskonzept "Auenlandschaft Gründlachtal" erstellen

Regionale Verknüpfungen herstellen

bereits geplante oder laufende Projekte

digitale Datengrundlage:
Flächennutzungstypenkartierung (1:5000), (c) Stadt Nürnberg, Umweltamt, Stand 2010;
Gewässer einschließlich Verrohrungen (Bäche und kleine Fließgewässer), (c) Stadt Nürnberg; Tiefbauamt, Stand 2010; Straßen, Wege (1:5000), (c) Stadt Nürnberg, Stand 2008;
Flächennutzungsplan (Autobahn, Hauptverkehrsstraßen), (c) Stadt Nürnberg, Stand 2006

Hintergrundbild:
Stadtplanwerk 1:15.000 (c) Stadt Nürnberg

Gesamtstädtisches Freiraumkonzept Nürnberg "Baustein Wasser"

Maßnahmen "Auenlandschaft Gründlachtal"

M 1:20.000

Becker Giseke
Mohren Richard
Landschafts-
architekten

bgr

03.03.2014