





Anlage PG-1 – Übersichtskarten

Fernwärmeleitung Knoblauchsland (Bereich Ermannweg – Untere Stadtgasse)

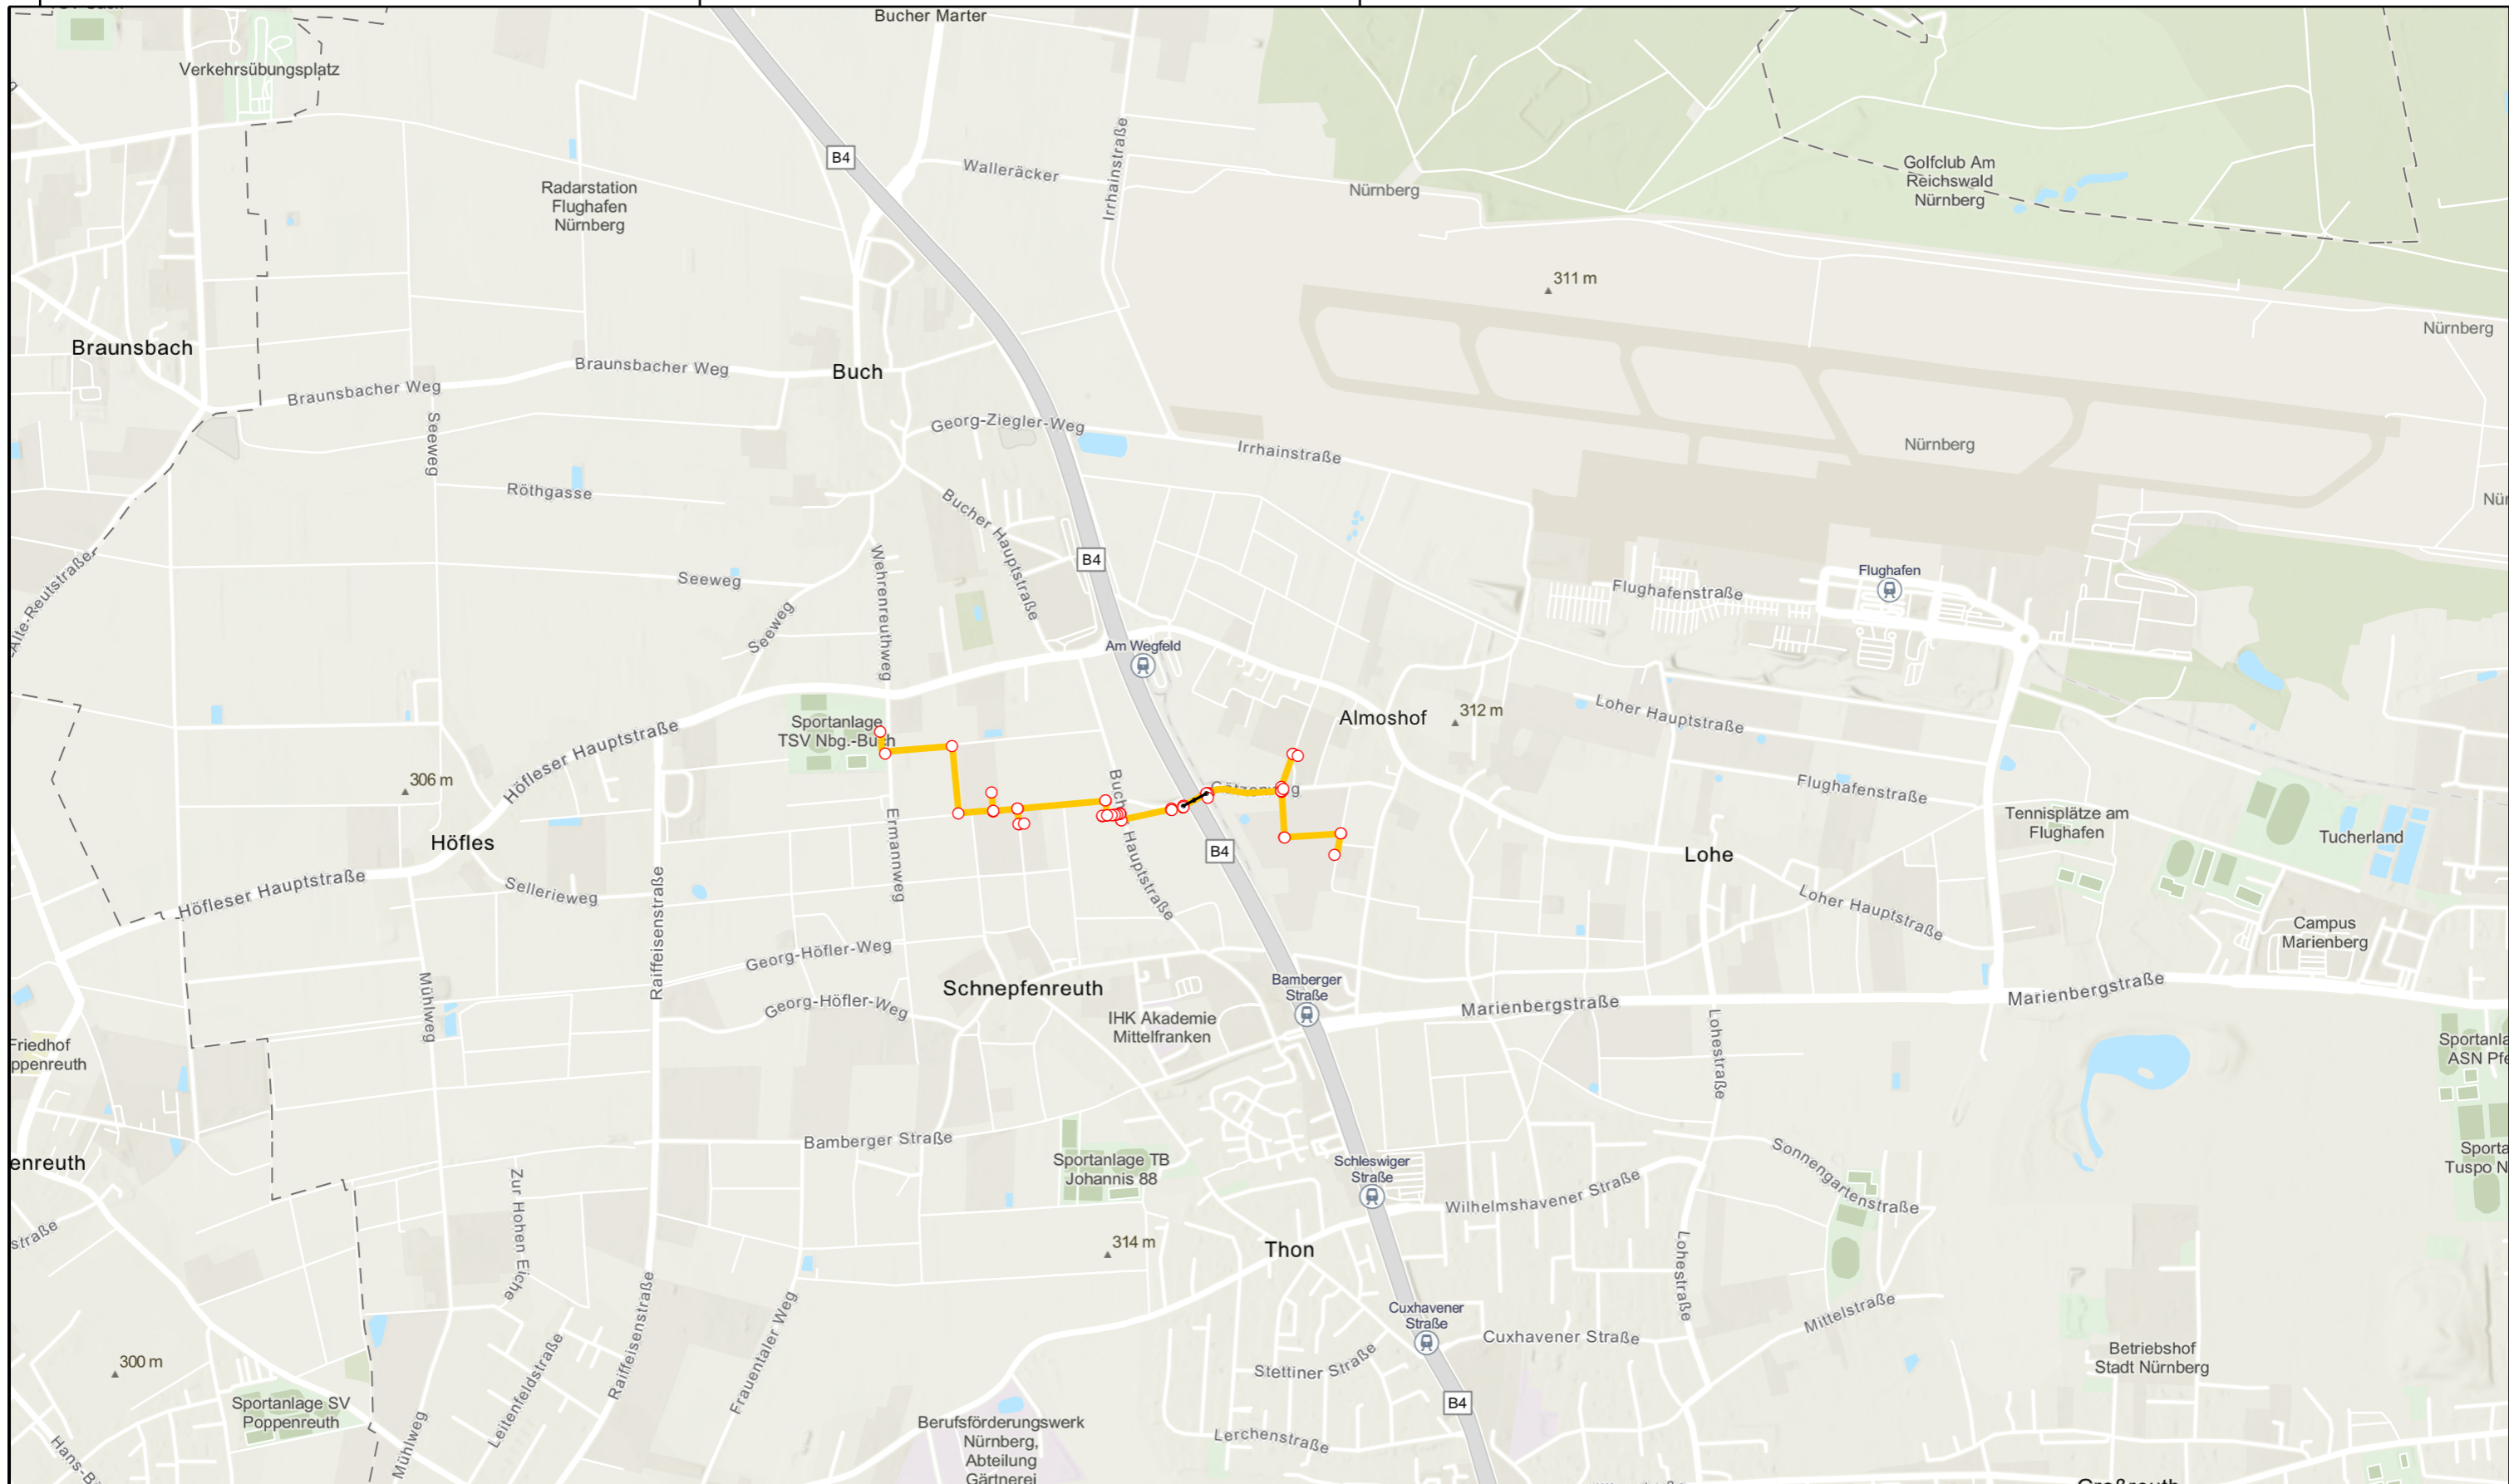


Planung:	Antragsteller:
	


Übersichtskarte 1:15.000

Projekt:	Anlage:	Blattnummer:
Fernwärme Knoblauchland	A.1.1	

Datum:	06.02.2026
Planer:	JR- Florian Kolmer
Maßstab:	1:15.000

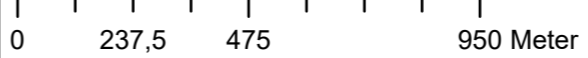


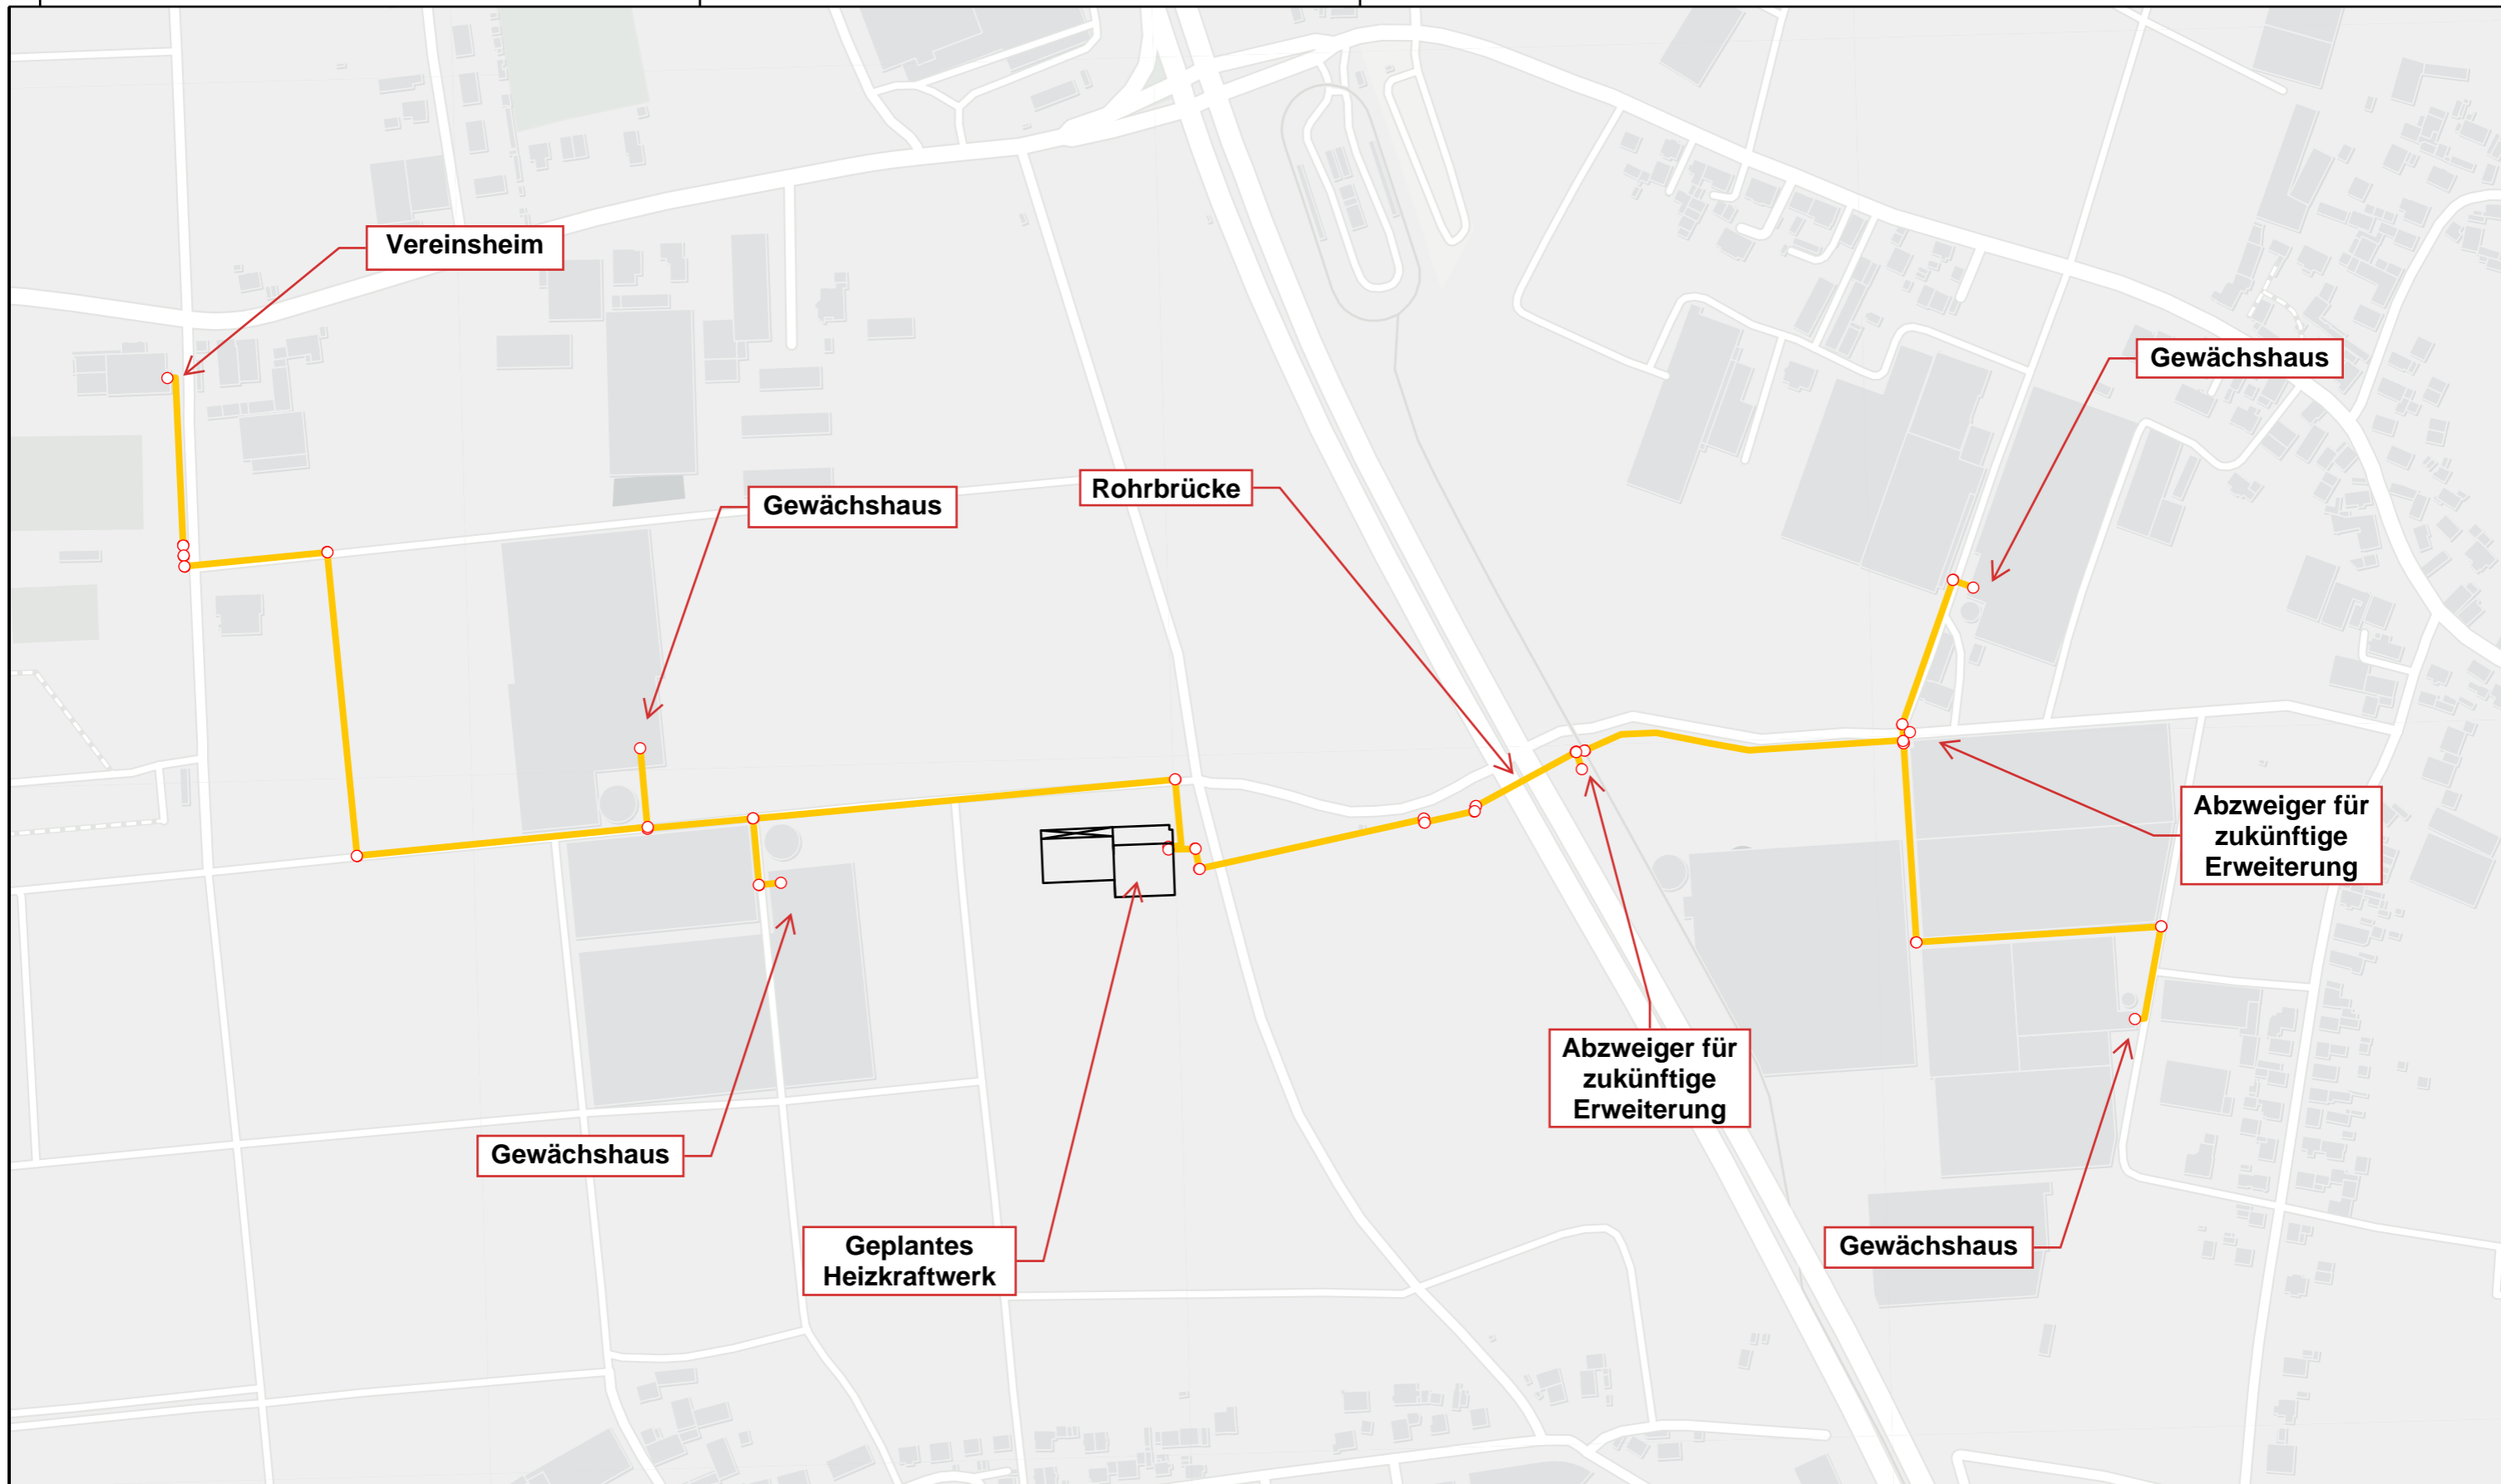
N




Legende




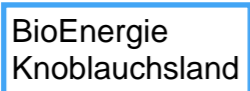
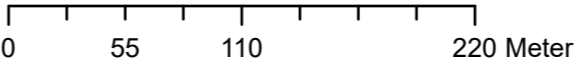

Planung

 Fernwärme

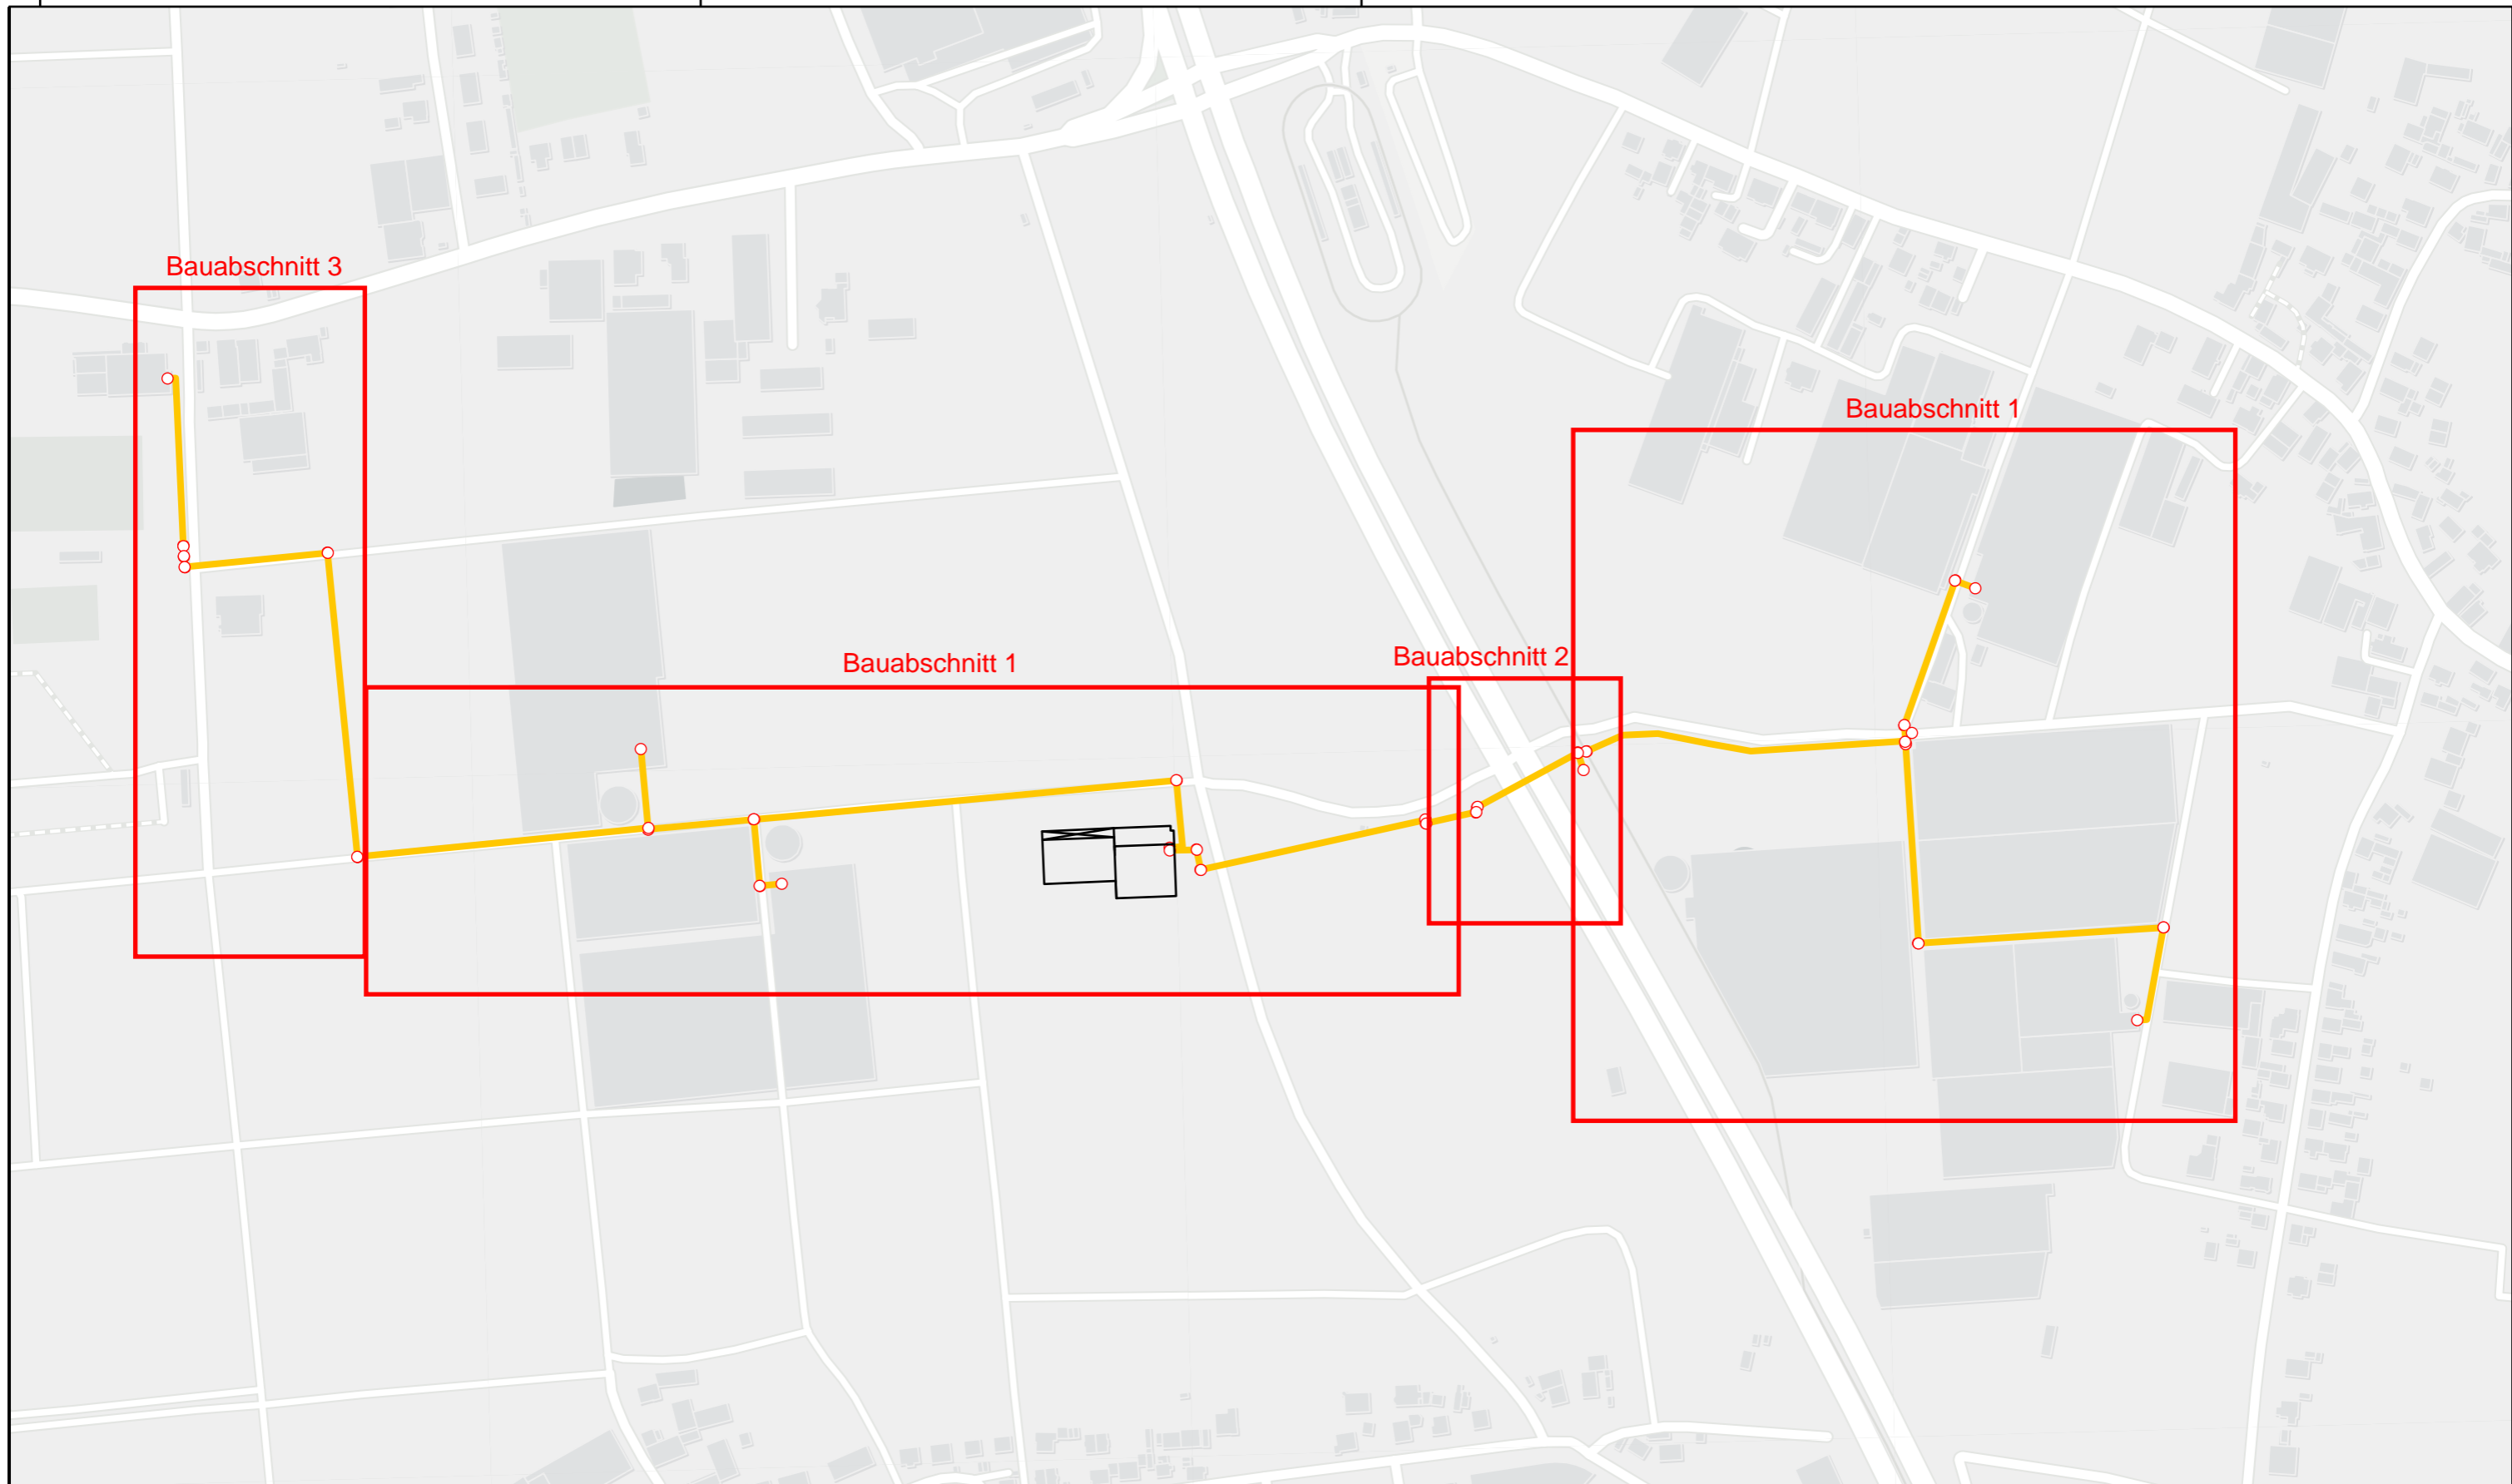

Planung:	Antragsteller:	Abnehmer			Datum:	17.02.2026	Legende
					Projekt:	Anlage:	
		Fernwärme Knoblauchland	A.1.2				Planung Fernwärme



Planung:	Antragsteller:	Bauabschnitte			Datum:	17.02.2026	Legende Bauwerk  Rohrbrücke	Planung  Fernwärme
					Planer:	JR- Florian Kolmer		
Projekt:	Anlage:	Blattnummer:						
Fernwärme Knoblauchland	A.1.3							