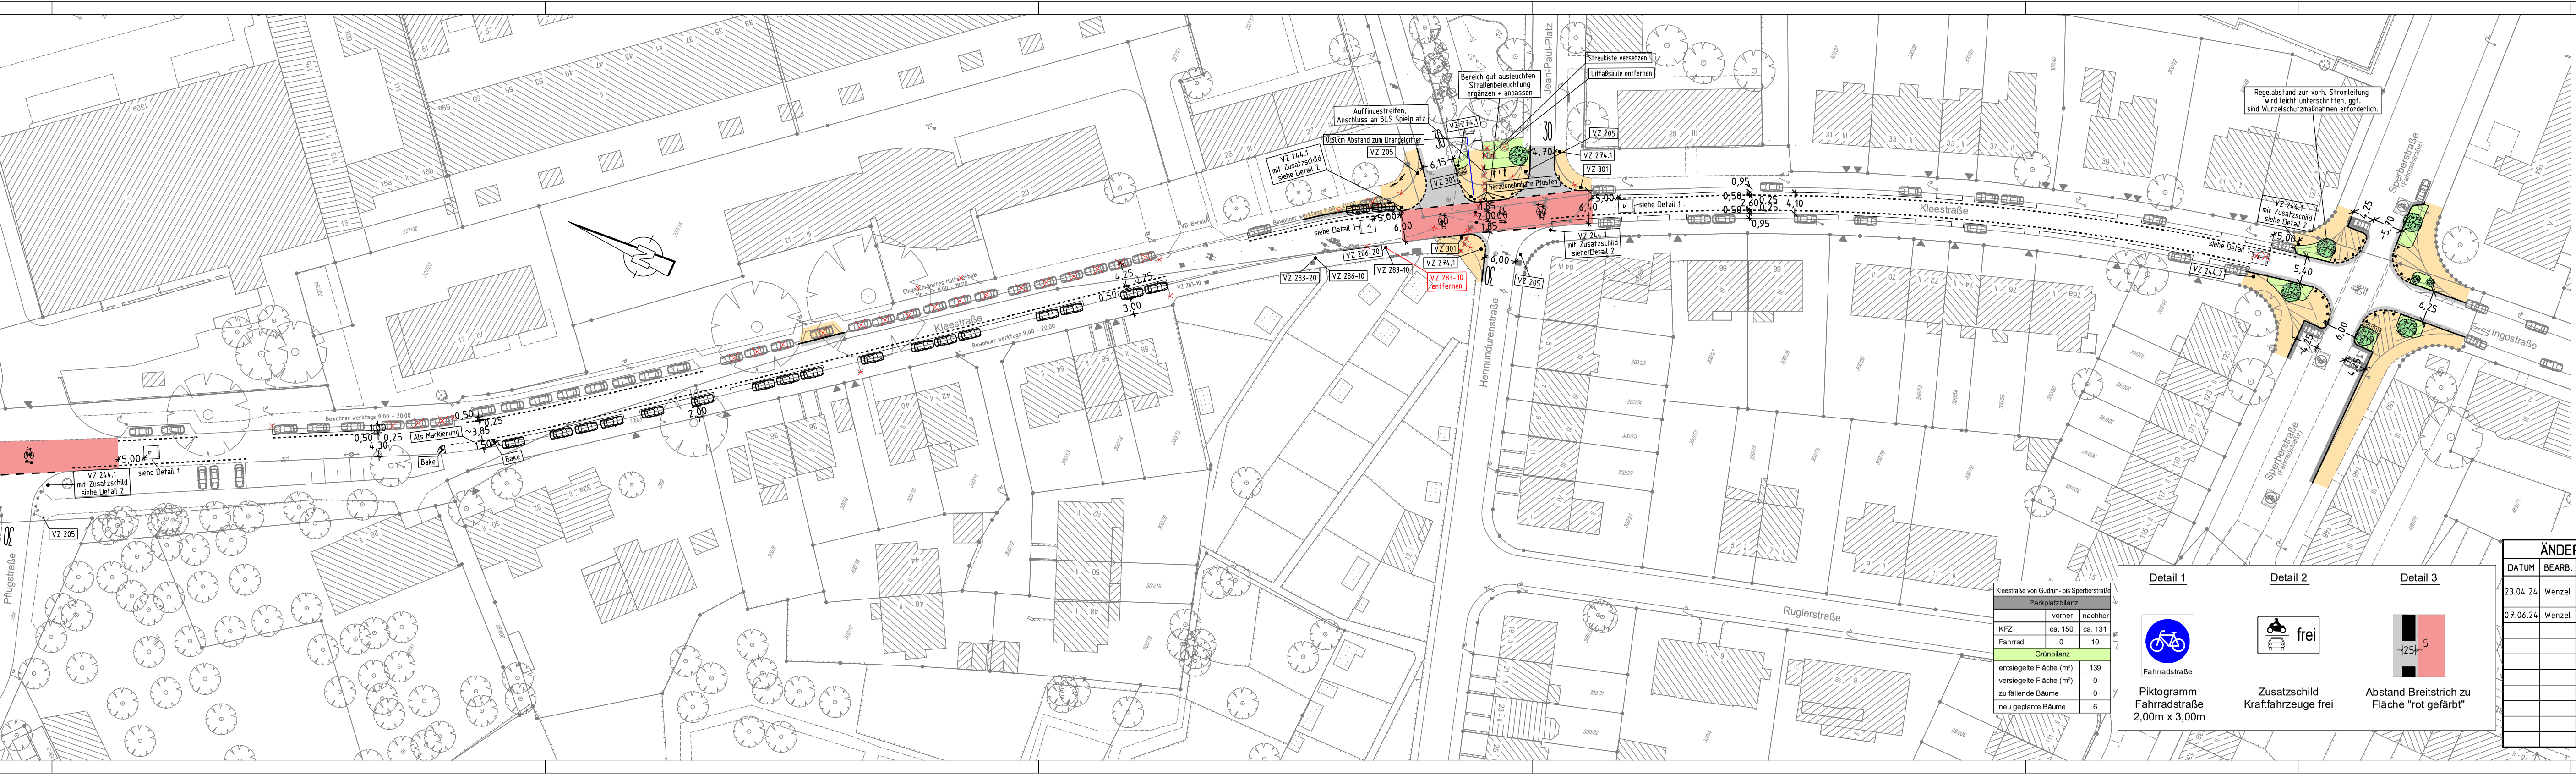
Kleestraße
Jean-Paul-Platz
Hermundurenstraße
Rugierstraße
Sperberstraße (Fahrradstraße)
Ingostraße
Pflugstraße
Streukiste versetzen
Litfaßsäule entfernen
Bereich gut ausleuchten Straßenbeleuchtung ergänzen + anpassen
Auffindestreifen, Anschluss an BLS Spielplatz
0,60cm Abstand zum Drängelgitter
herausnehmbare Pfosten
VZ 244.1 mit Zusatzschild siehe Detail 2
VZ 244.2
VZ 205
VZ 274.1
VZ 301
VZ 286-20
VZ 286-10
VZ 283-10
VZ 283-20
VZ 283-30 entfernen
siehe Detail 1
Bewohner werktags 9.00 - 20.00
Als Markierung
Bake
Regelabstand zur vorh. Stromleitung wird leicht unterschritten, ggf. sind Wurzelschutzmaßnahmen erforderlich.
5,00
6,00
6,40
6,15
4,70
1,85
2,00
0,95
0,50
0,25
2,60
4,10
4,30
~3,85
1,50
5,40
4,25
~5,70
6,25

Kleestraße von Gudrun- bis Sperberstraße		
Parkplatzbilanz		
	vorher	nachher
KFZ	ca. 150	ca. 131
Fahrrad	0	10
Grünbilanz		
entsiegelte Fläche (m²)		139
versiegelte Fläche (m²)		0
zu fällende Bäume		0
neu geplante Bäume		6

Detail 1

Fahrradstraße

Piktogramm Fahrradstraße 2,00m x 3,00m

Detail 2

frei

Zusatzschild Kraftfahrzeuge frei

Detail 3

25 5

Abstand Breitstrich zu Fläche "rot gefärbt"

Zeichenerklärung:

Planung

- Hochbord
- Hochbord abgesenkt
- vorh. Baum
- gepl. Baum → Standort nach Spartenlage und Prüfung durch Suchschlitze
- Einfahrt/Ausfahrt
- Beleuchtung (Stahl-/Betonmast)
- erf. Abbruch
- VAG Wartehalle
- Stützmauer
- neue Maststandorte
- gepl. Strauch/Busch
- Fahrbahnfläche
- Gehwegfläche
- überbauter Substratbereich
- Bordsteinradweg rot eingefärbt
- Radstreifen/-furt rot eingefärbt
- ÖPNV-Spur
- Parkstandsfläche
- sonstige Pflasterfl.
- Grünfläche
- Überfahrt-Gehweg
- Straßenumbau nach SÖR
- Fahrradständer
- Blindenleitsystem gemäß RAST Nbg bzw. SÖR-Regelplan/DIN32984

Bestand

- best. Gebäude
- Baum
- Wiese
- Wald
- Gartenland
- Unland
- Friedhof
- Zaun
- Mauer
- Stützmauer
- Schaltkasten
- Litfaßsäule
- Eingang
- Einfahrt
- Steigungspfeil
- Fließrichtung
- Mast
- Fahnenmast
- Lampe
- Oberflurhydrant
- Brunnen

A.f.V. 16.11.2023

ÄNDERUNGEN

DATUM	BEARB.	OBJEKT
23.04.24	Wenzel	Anfassung Litfaßsäule Kreuzung Sperberstraße
07.06.24	Wenzel	Sicherheitstrennstreifen

VERKEHRSPLANUNGSAMT
STRASSENPLANUNG

NÜRNBERG

ABTEILUNGSLEITUNG	gez. Wunder
BEARBEITUNG	Meier (31075) Wenzel

NÜRNBERG, AM 23.06.2022

gez. Jülich
AMTSLEITER

ÄNDERUNGEN

DATUM	BEARBEITUNG	OBJEKT
20.10.22	Wenzel	Instruktionserg.
13.12.22	Wenzel	Instruktionserg.
12.04.23	Br-Fürbach	Radpiktogramme
23.06.23	Wenzel	FB Einengung
02.08.23	Bauer	takt. Elemente + Einengung
04.10.23	Bauer	Parken Variante 1
11.10.23	Wenzel	Anpassung Parker

Lageplan

M = 1 : 500 — 2.2402.2.1

Fahrradstraßen 2.Stufe

Kleestraße \ Variante 1

zwischen Gudrunstraße
und Sperberstraße

Fahrradstraßen 2.Stufe 002 V500_1.PLT vom 10.06.24

CARD/1

Plangrundlage: Amt für Geoinformation und Bodenordnung
Dieser Plan ist urheberrechtlich geschützt
Geobasisdaten: Bayerische Vermessungsverwaltung
Darstellung der Flurkarte als Eigentumsnachweis nicht geeignet

Gesamtbearbeitung der Plangrundlage in CARD/1:
Verkehrsplanungsamt Nürnberg, Straßenplanung
Wenzel, Tel. 78303

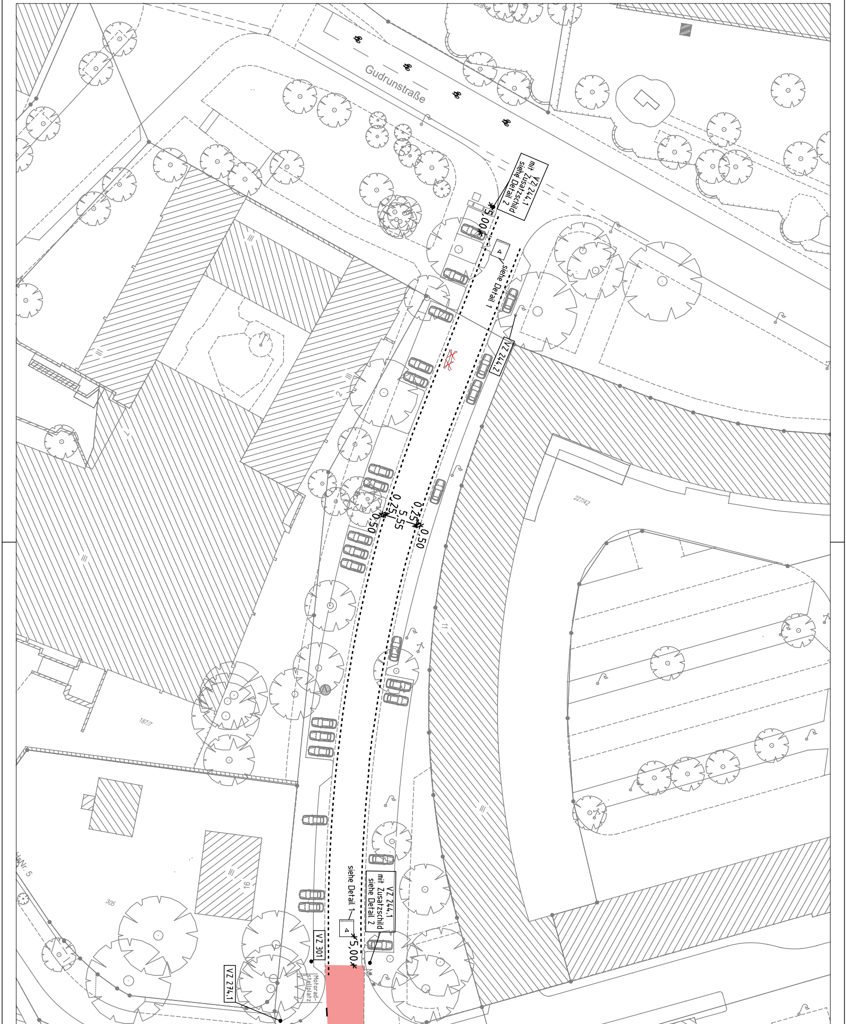

Gudrunstraße
VZ 244.1 mit Zusatzschild siehe Detail 2
5,00
4
siehe Detail 1
VZ 244.2
0,25
0,50
5,55
0,25
0,50
227/42
187/7
11
16
305
HsNr. 5
VZ 244.1 mit Zusatzschild siehe Detail 2
siehe Detail 1
4
5,00
VZ 301
VZ 274.1
Motorrad-stellplatz