



Die Strecke Marienbergstraße/Bienweg wird von überhöhten Großraumtransportern genutzt. Minderdurchfahrhöhe von 4,80 m auf der Breite der Fahrstreifen muss gewährleistet sein.

**Schnitt B-B**  
 Ziegelsteinstraße, Bereich neue Verkehrsinsel Höhe Hausnr. 128

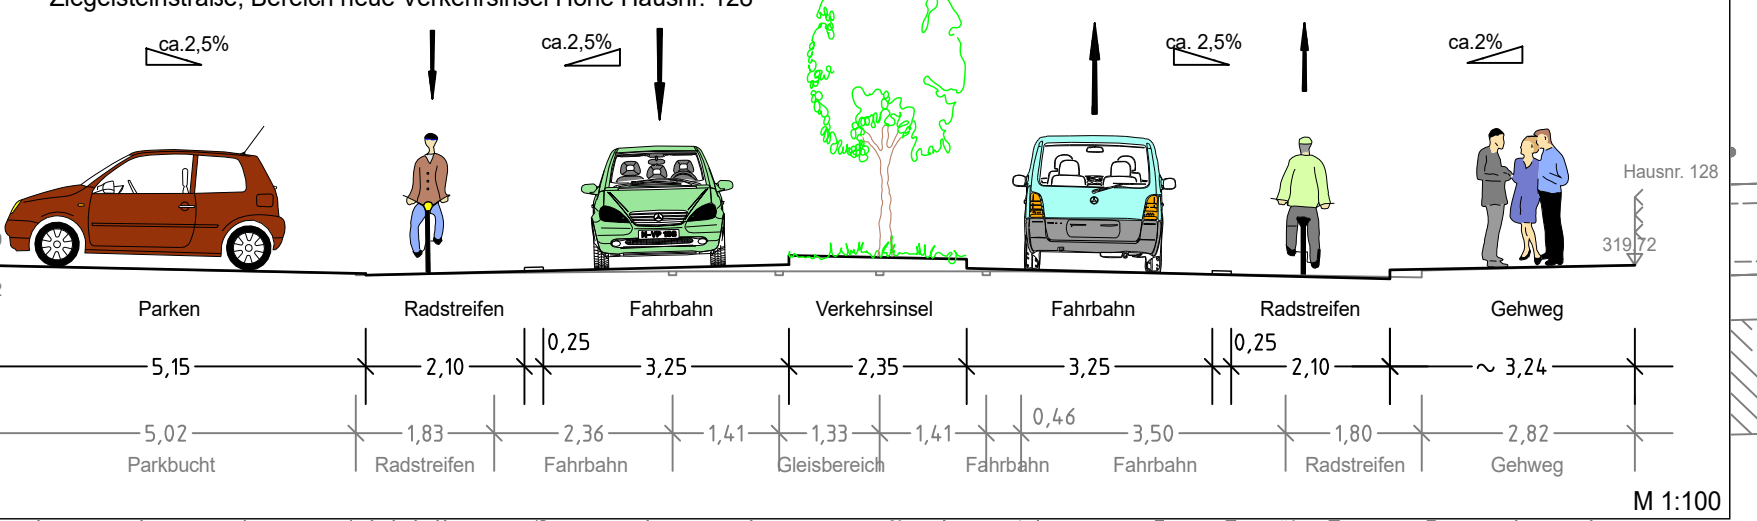

**Schnitt C-C**  
 Ziegelsteinstraße, Bereich Parkstreifen Höhe Hausnr. 100

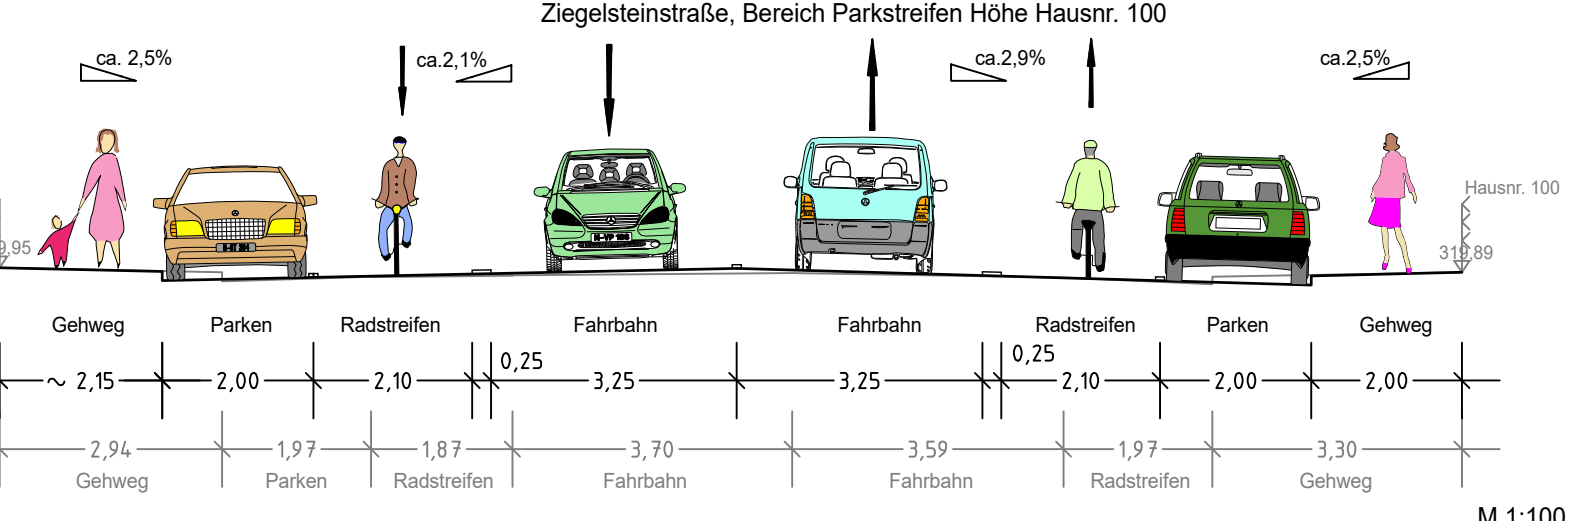

**Parkplatzbilanz Ziegelsteinstraße**  
 Vorher= 119 Stellplätze  
 Nachher= 78 Stellplätze  
 Differenz= -41 Stellplätze

**Zeichenerklärung:**

- Planung**
- Hochbord
  - Hochbord abgesenkt
  - vorh. Baum
  - gepl. Baum
  - Einfahrt/Ausfahrt
  - Beleuchtung (Stahl-/Betonmast)
  - erf. Abbruch
  - VAG Wartehalle
  - Stützmauer
  - neue Maststandorte
  - Büsche
- Bestand**
- best. Gebäude
  - Baum
  - Wiese
  - Wald
  - Gartenland
  - Unland
  - Friedhof
  - Zaun
  - Mauer
  - Stützmauer
  - Schallkasten
  - Luftbaustaue
  - Eingang
  - Steigungsprofil
  - Fließrichtung
  - Mast
  - Fahnenmast
  - Lampe
  - Oberflurhydrant
  - Brunnen
- Legende**
- Fahrbahnfläche
  - Gehwegfläche
  - Gehwegfläche wasserdurchlässiger Belag
  - Radstreifen/-furl rot eingefärbt
  - Parkstandsfläche
  - sonstige Pflasterfl.
  - Grünfläche
  - Überfahrt-Gehweg
  - Fahrradständer
  - Blindenleitsystem gemäß RAST Nbg bzw. SÜR-Regelplan/DIN32984

**VERKEHRSPLANUNGSAMT STRASSENPLANUNG**  
 NÜRNBERG

ABTEILUNGSLEITUNG	gez. Wunder	NÜRNBERG, AM 19.05.2021
BEARBEITUNG	Dufek (4933) Bräuning-Fürbach	gez. Jülich AMTSLEITER
<b>ÄNDERUNGEN</b>		<b>Lageplan</b>
DATUM	BEARBEITUNG	OBJEKT
14.10.21	Br-Fürbach	Instruktionserg.
16.02.22	Br-Fürbach	Spartengespräch
01.06.22	Br-Fürbach	Radw.nördl.Marienb.
29.07.22	Br-Fürbach	Markierung Linksabbiegegetränken
29.11.22	Br-Fürbach	Randstlinien Motorradstellpl.
11.01.23	Br-Fürbach	Rotmarkierung
Ziegelsteinstraße 003 V500_1PLT vom 12.01.23		M = 1 : 500 2.2381.2.1
		<b>Ziegelsteinstraße</b> Fritz-Munkert-Platz bis Zum Eichenhain