

Parkplatzbilanz Ziegelsteinstraße
 Vorher= 119 Stellplätze
 Nachher= 78 Stellplätze
 Differenz= -41 Stellplätze


Abstand zu Kanal zu gering, Kanalliefe jedoch ca. 9m
 Abstand zu Strom/ Telekom, LSA zu gering - Strom und LSA wird verlegt
 Wurzelschutz zum Kanal und Strom/Telekom/LSA

Baumscheibe vergrößern
 neuer Randstein in Abstimmung mit SÖR/1-A (Baumschutz)

Baumscheibe vergrößern durch wasserdurchlässigen Belag im Gehweg

Abstand Kanal, Strom und Gas zu gering
 Kanalliefe ca. 3,5m => Wurzelschutz zum Kanal, Strom und Gasleitung erforderlich

Abstand Kanal, Strom und Gas zu gering
 Kanalliefe >3,5m => Wurzelschutz zum Kanal und Gasleitung erforderlich

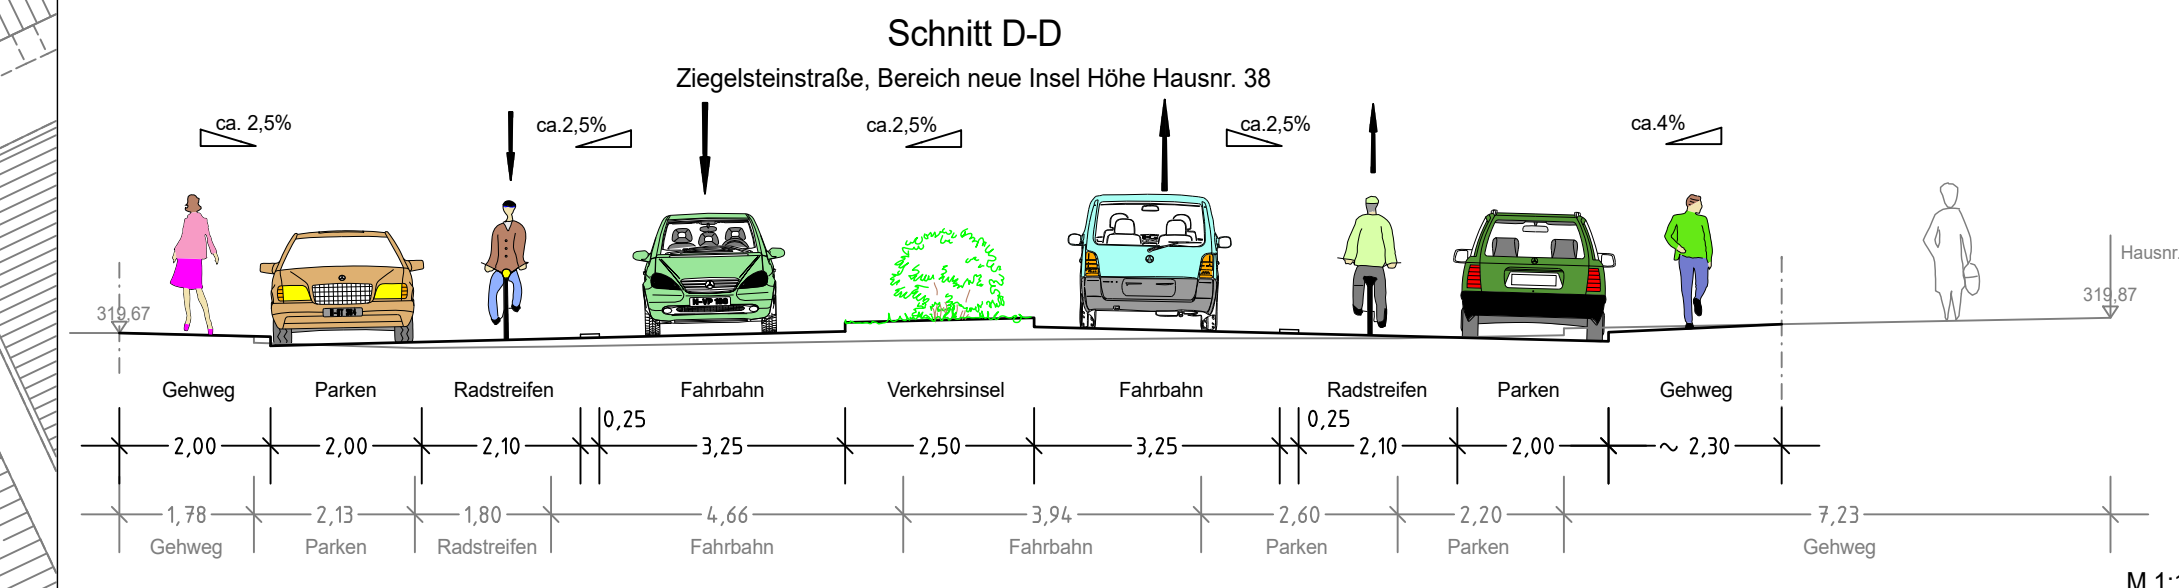

Zeichenerklärung:

| Planung | | Bestand | |
|---------|--|---------|-----------------|
| — | Hochbord | ▨ | best. Gebäude |
| - - - | Hochbord abgesenkt | ○ | Baum |
| ○ | vorh. Baum | □ | Wiese |
| ● | gepl. Baum | ▨ | Wald |
| ○ | Standort nach Spartenlage und Prüfung durch Suchschlüssel | ▨ | Gartenland |
| ○ | Einfahrt/Ausfahrt | ▨ | Unland |
| ○ | Beleuchtung (Stahl-/Befonmast) | ▨ | Friedhof |
| ○ | erf. Abbruch | ▨ | Zaun |
| ○ | VAG Wartehalle | ▨ | Mauer |
| ▨ | Stützmauer | ▨ | Stützmauer |
| ○ | neue Maststandorte | ▨ | Schallkasten |
| ○ | Büsche | ▨ | Litfaßsäule |
| ▨ | Fahrbahnfläche | ▨ | Eingang |
| ▨ | Gehwegfläche | ▨ | Einfahrt |
| ▨ | Gehwegfläche wasserdurchlässiger Belag | ▨ | Steigungspfeil |
| ▨ | Radstreifen/-furl rot eingefärbt | ▨ | Friedrichtung |
| ▨ | Parkstandsfläche | ▨ | Mast |
| ▨ | sonstige Pflasterfl. | ▨ | Fahnenmast |
| ▨ | Grünfläche | ▨ | Lampe |
| ▨ | Überfahrt-Gehweg | ▨ | Oberflurhydrant |
| ▨ | Fahrradstander | ▨ | Brunnen |
| ▨ | Blindleitsystem gemäß RAST Nbg bzw. SÖR-Regelplan/DIN32984 | | |
| ▨ | Rückgabefläche | | |
| ▨ | Grunderwerbsfläche | | |

VERKEHRSPLANUNGSAMT STRASSENPLANUNG

| | | |
|---|----------------------------------|---|
| ABTEILUNGSLEITUNG | gez. Wunder | NÜRNBERG, AM 19.05.2021 |
| BEARBEITUNG | Dufek (4933) Bräuning-Fürbach | gez. Jülich AMTSLEITER |
| ÄNDERUNGEN | | Lageplan |
| DATUM | BEARBEITUNG | OBJEKT |
| 14.10.21 | Br-Fürbach | Instruktionserg. |
| 16.02.22 | Br-Fürbach | Spartengespräch |
| 06.04.22 | Br-Fürbach | Ermünd. Hermüttestr. Maststandort Auß.Bayr. |
| 29.04.22 | Br-Fürbach | Grunderwerb |
| 29.11.22 | Br-Fürbach | Gehwegüberfahrt Rändelsteinen |
| 11.01.23 | Br-Fürbach | Maße Fahrsuren |
| Ziegelsteinstraße 003 V500_2.PLT vom 11.01.23 | | |

Rückgabefläche ca. 57m²

Grunderwerbsgrenze ca. Fläche 31m²

Baum wird in Ziegelsteinstr. versetzt

Container versetzen

geplante Fahrradstraße