


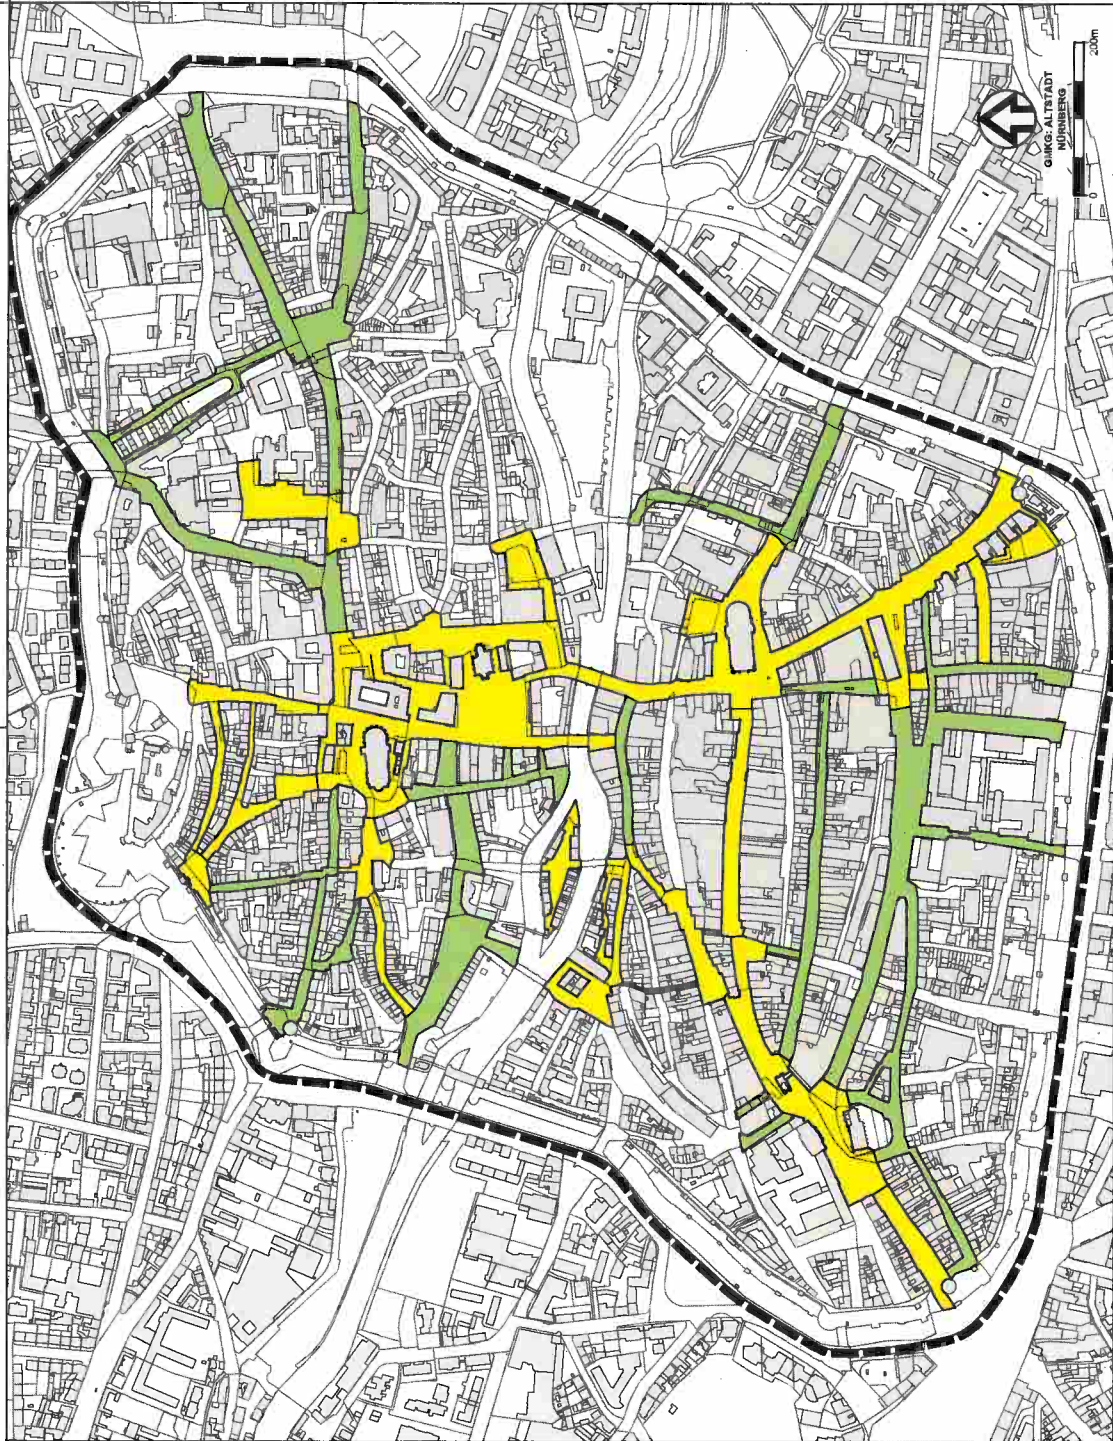

Sondernutzungsrichtlinie für die Nürnberger Altstadt Zonenübersichtsplan Altstadt (Anlage 2)

ZEICHENERKLÄRUNG

Ensembleschutzgebiet Altstadt nach dem Bayerischen Denkmalschutzgesetz



Zone 1
Stadtprägende Plätze und Bereiche von besonderer städtebaulicher Bedeutung, meist im Umfeld von bedeutenden Baudenkmälern und/oder hoher Denkmaldichte, Blickachsen, hohe Fußgängerfrequenz, Bereiche von touristischem Interesse



Zone 2
Wichtige und stark frequentierte Verbindungen innerhalb der Altstadt und Zugänge in die Altstadt; auch Einzeldenkmäler befinden sich hier

STADTPLANUNGSAMT NÜRNBERG									
PLANUNG ÖFFENTLICHER RAUM									
ABTEILUNG	gez. Leibl	NÜRNBERG, 19.08.2019							
SACHGEBIET	gez. Weininger								
BEARBEITUNG	gez. Weininger / Janine Rosner								
BESCHLUSSTEXT	gez. Dengler								
Skala: 1:8000	PLAN-NR. 09 / 2019	ZEICHNER							
		ANFÜHRER							
DATEI	BEARB.	GEKLT	DATEI	BEARB.	GEKLT				

Geobasisdaten © Bayerische Vermessungsverwaltung
Darstellung der Flurkarte als Eigentumswert nicht geeignet.