





# Baden barrierefrei – Das neue Volksbad in Nürnberg wird barrierefrei

Inklusionskonferenz: Nürnberg Inklusiv.  
Donnerstag, 23. März 2023

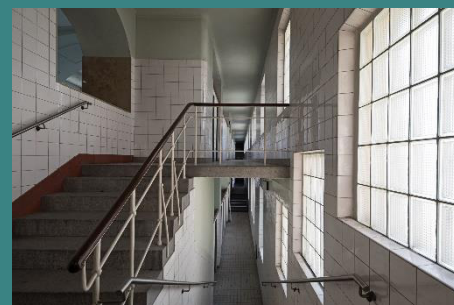


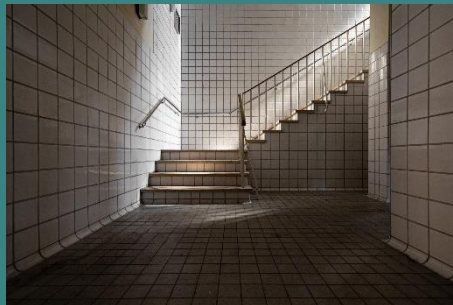


# Das Volksbad an der Rothenburger Straße






# Das Volksbad an der Rothenburger Straße

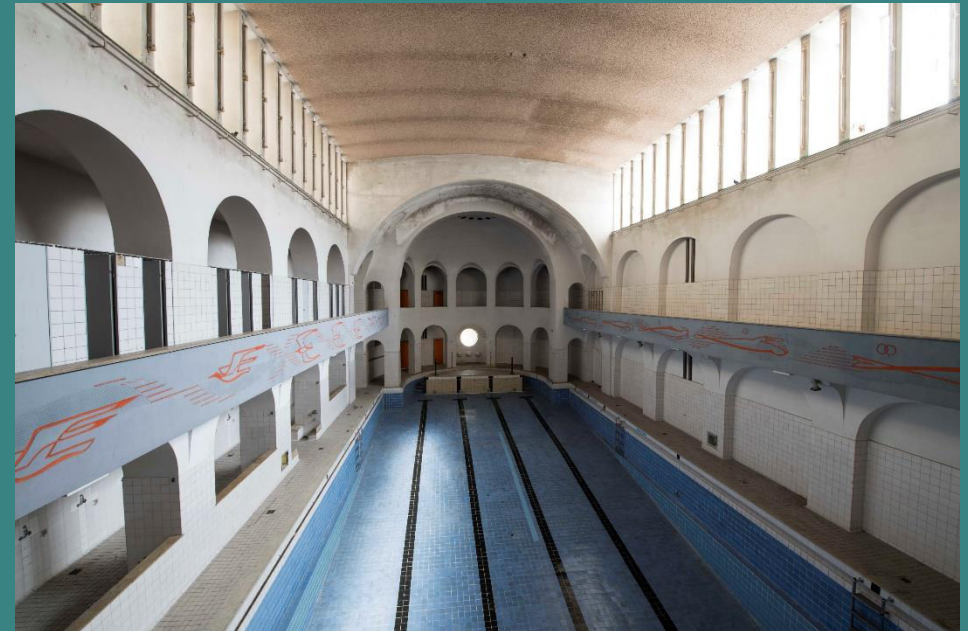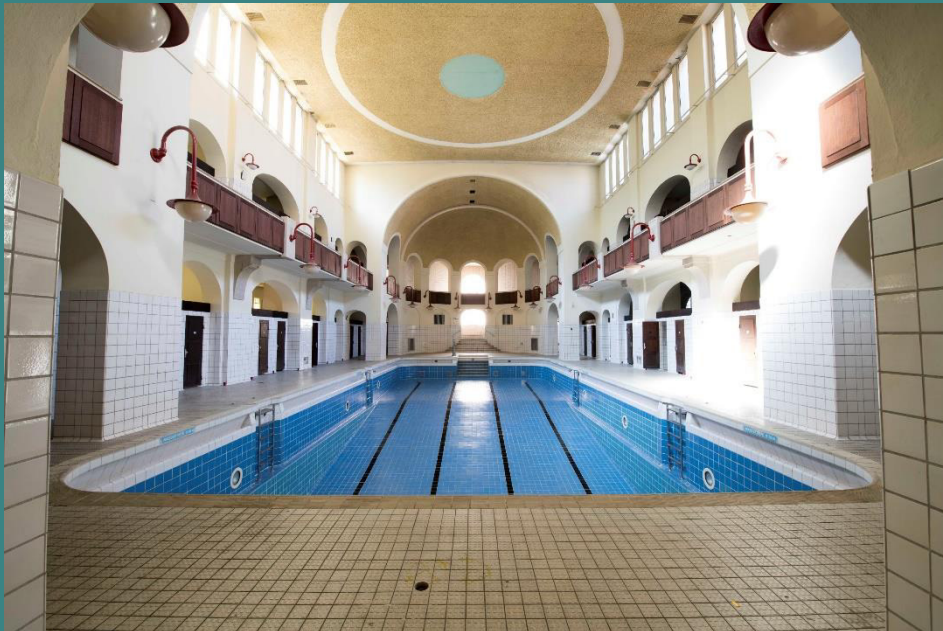



# Gliederung


- **Ausgangslage**
- **Öffentlichkeitsbeteiligung**
- **Barrierefreie Gestaltung**
  - **Erreichbarkeit**
  - **Ausstattung**

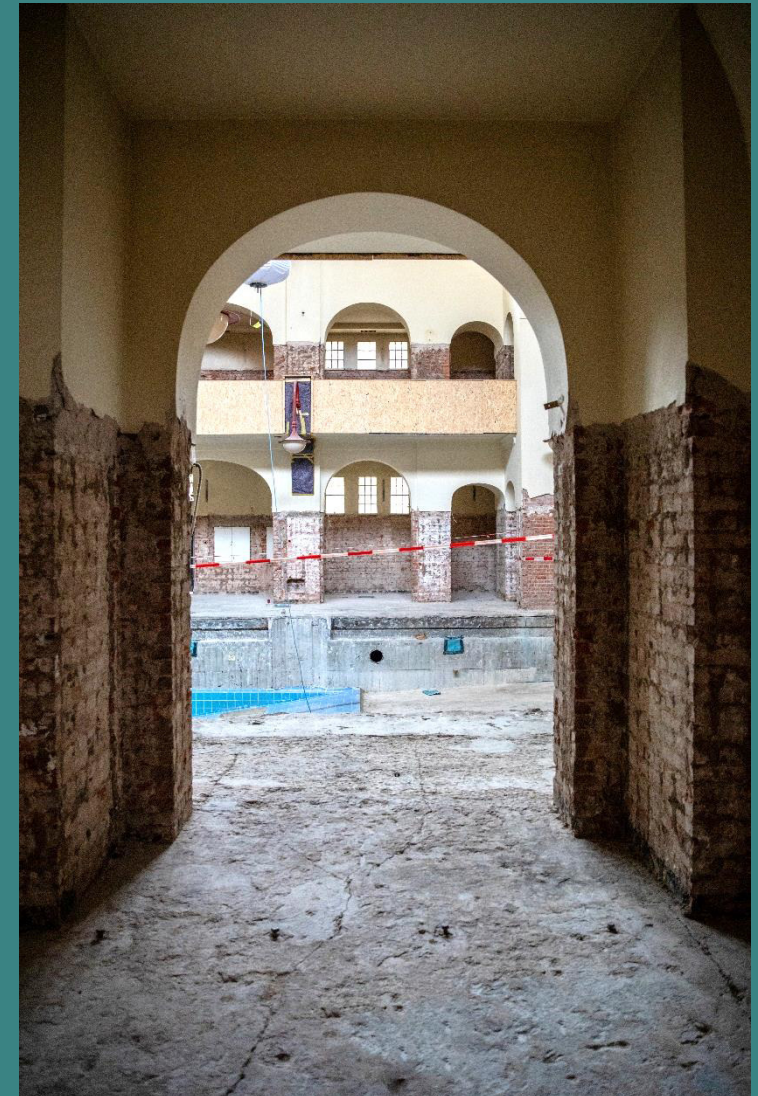



# Ausgangslage

## Bestehendes Gebäude von 1914

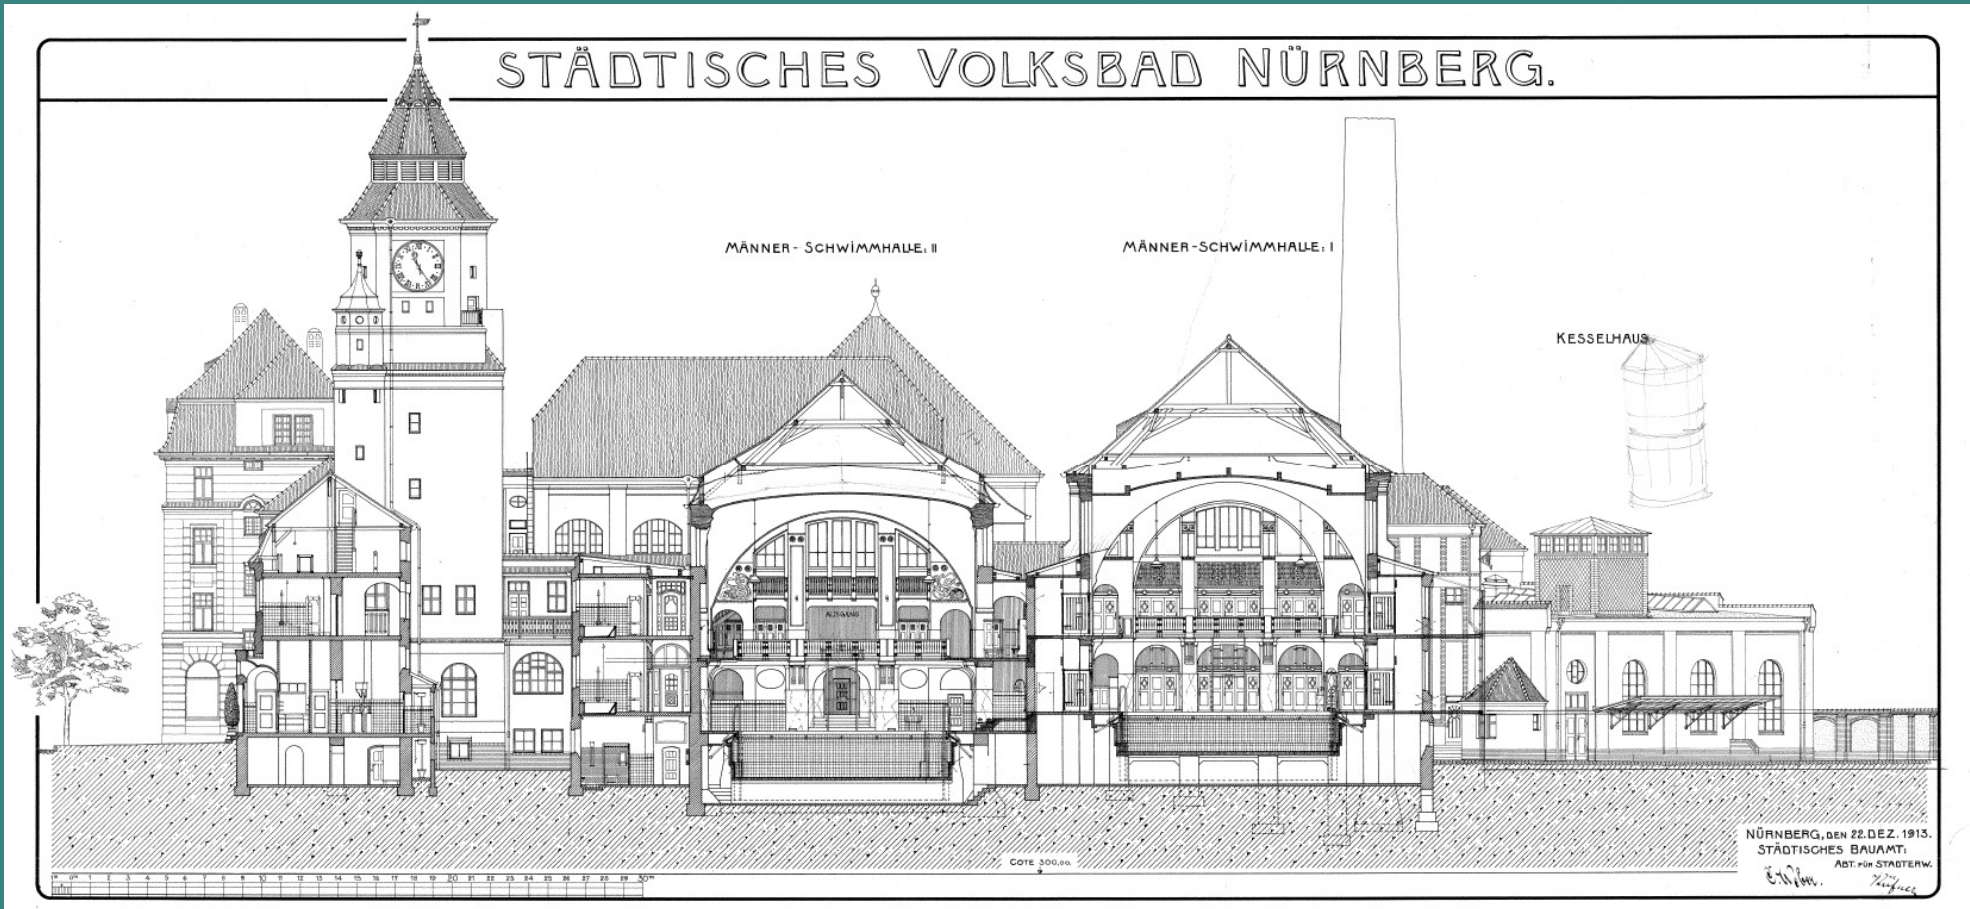




# Ausgangslage

## Nutzungskonzeption des Stadtrates

### Szenario 2

### Maxi Schulschwimmen


Thema: Wellness/Gesundheit

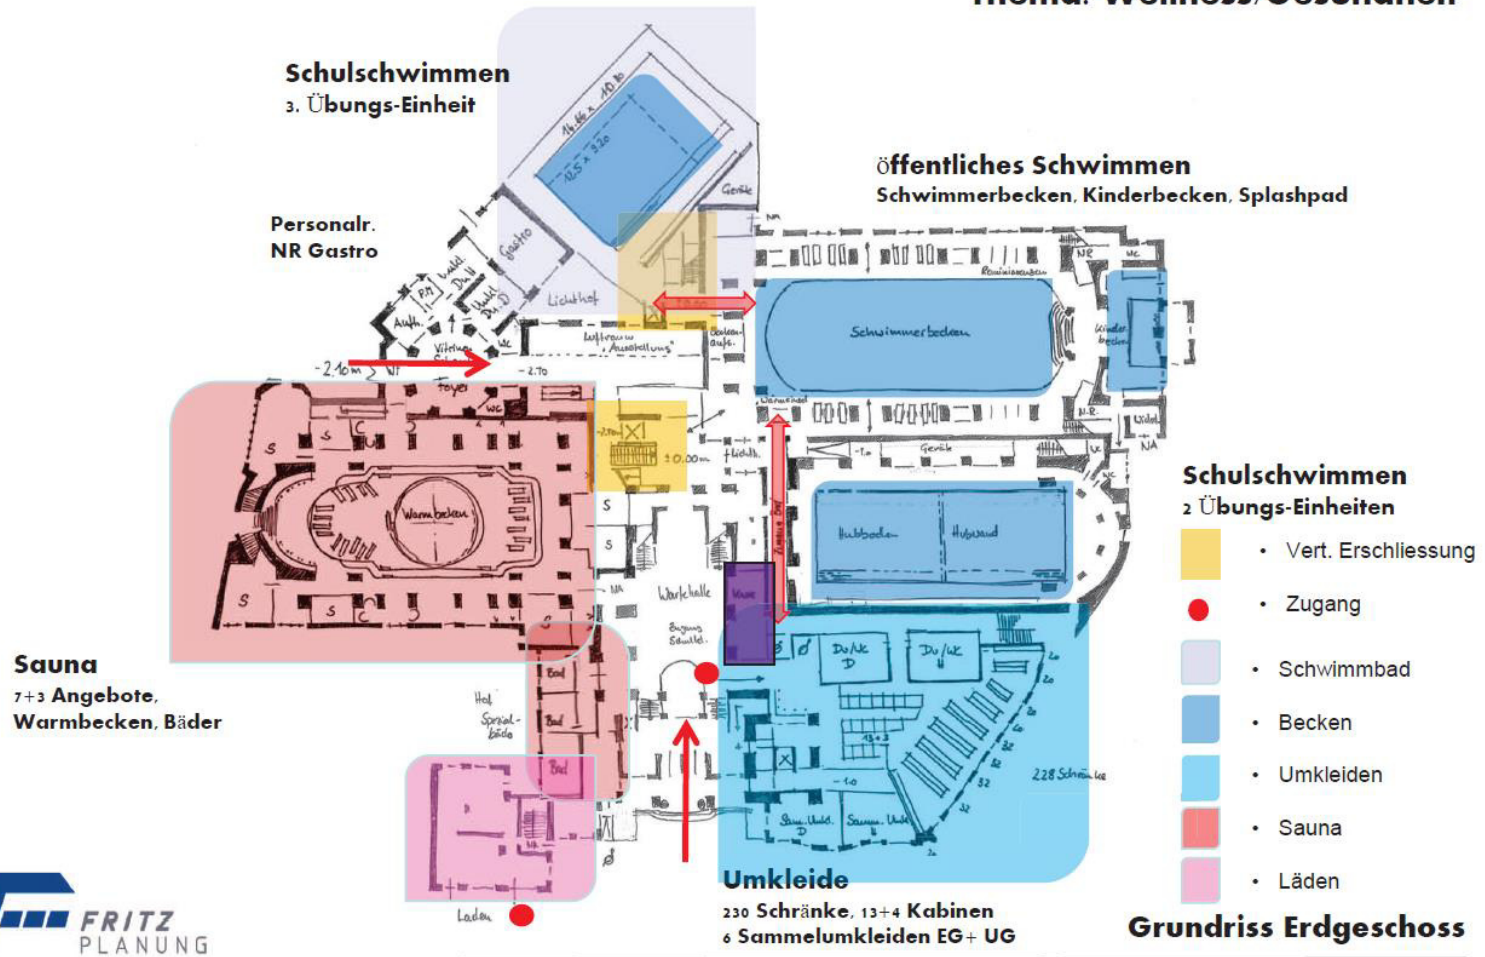



# Ausgangslage

## Zeitplan des Stadtrates

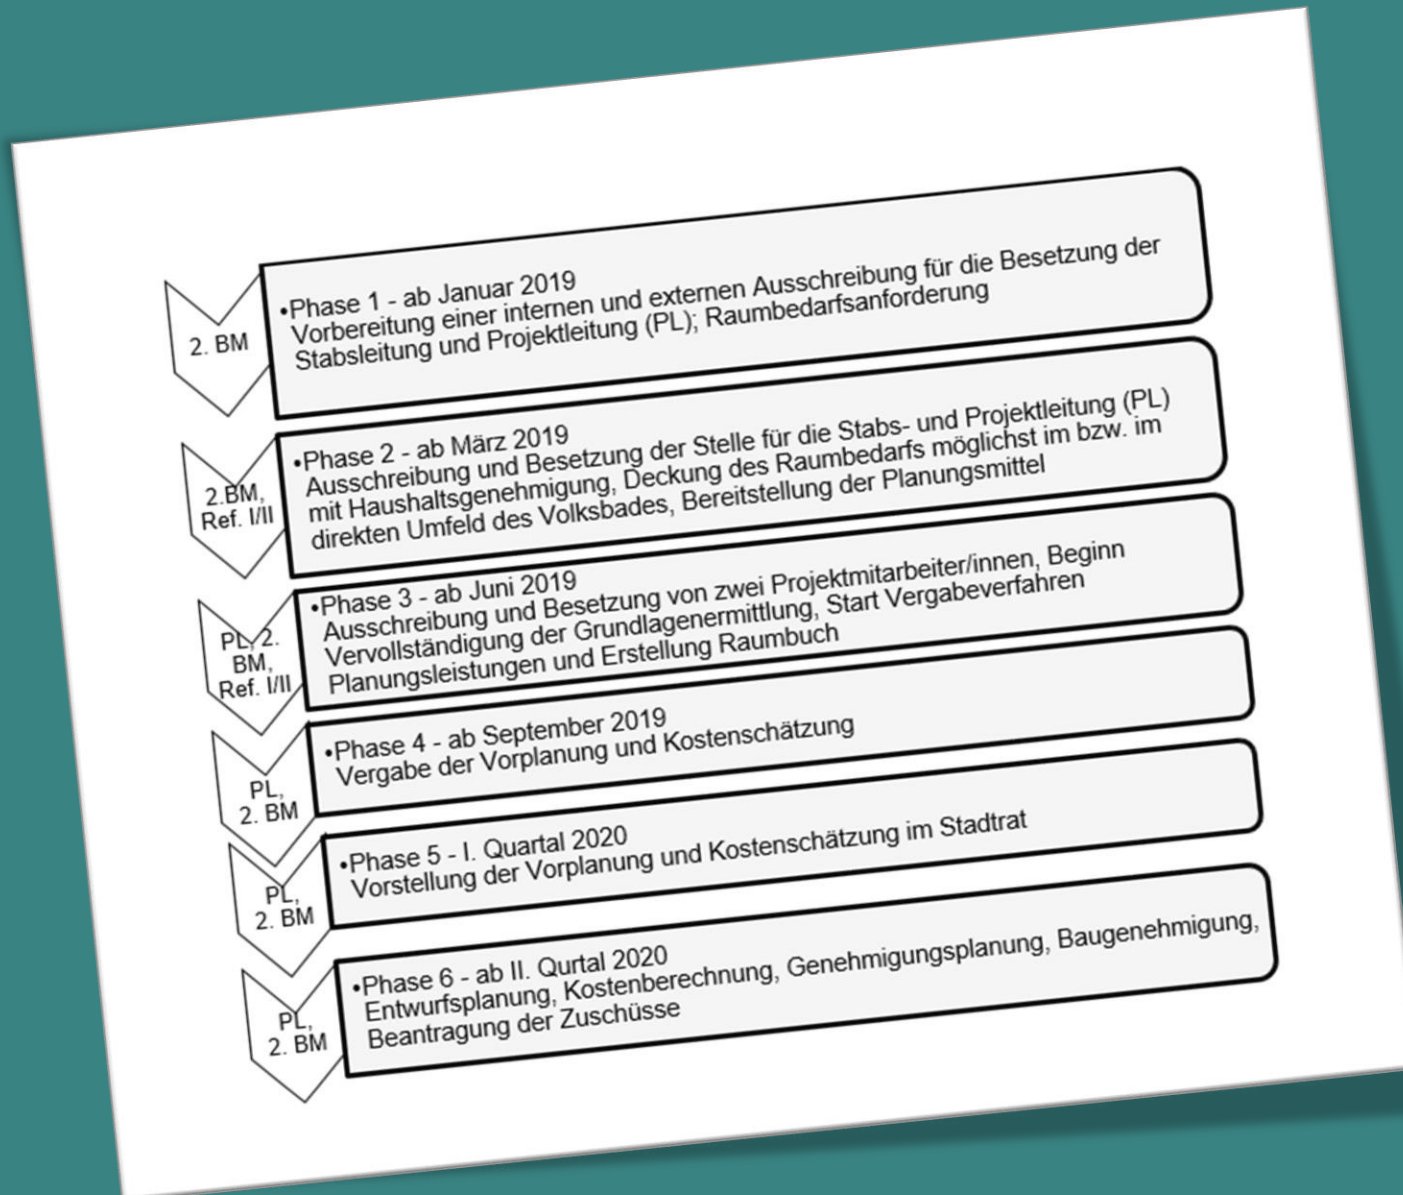



# Öffentlichkeitsbeteiligung

## Information und Beteiligung

### Öffentlichkeitsinformation


- Werkausschuss/Stadtrat
- persönl. Gespräche
- Internetseite
- Infostände
- Medien
- Plakate
- Soziale Medien
- Führungen
- Informationsveranstaltungen

### Öffentlichkeitsbeteiligung

- Werkausschuss/Stadtrat
- Vereins-/Verbändeanhörungen
- Fachgremien
- Befragung
- eigene Internetseite
- Infostände
- E-Mail
- Postkartenaktion
- persönl. Gespräche




# Öffentlichkeitsbeteiligung Information und Beteiligung

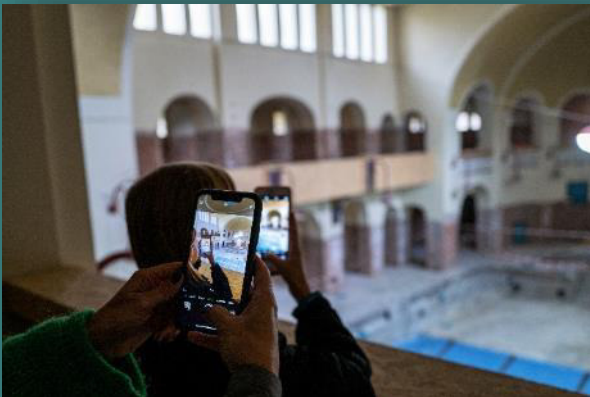



# Barrierefreie Gestaltung Erreichbarkeit

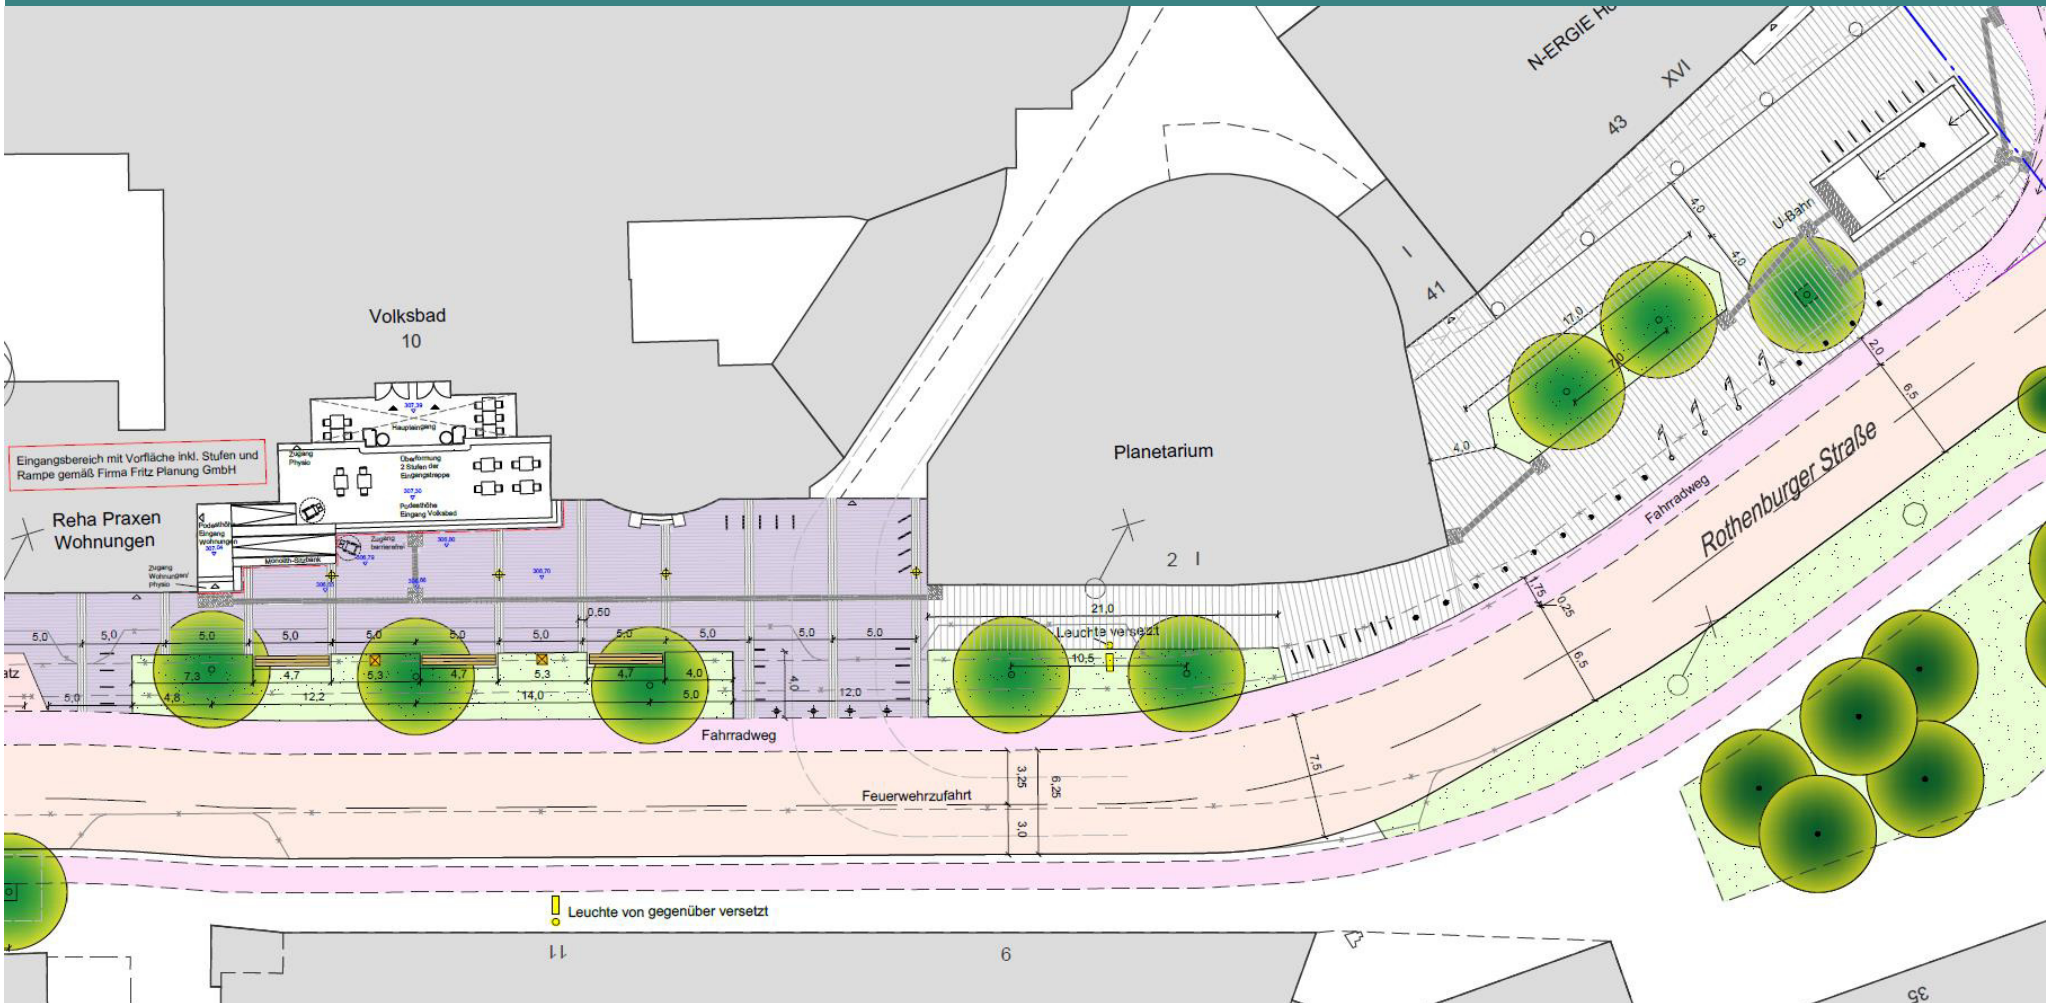




# Barrierefreie Gestaltung Erreichbarkeit






# Barrierefreie Gestaltung 2 Eingänge

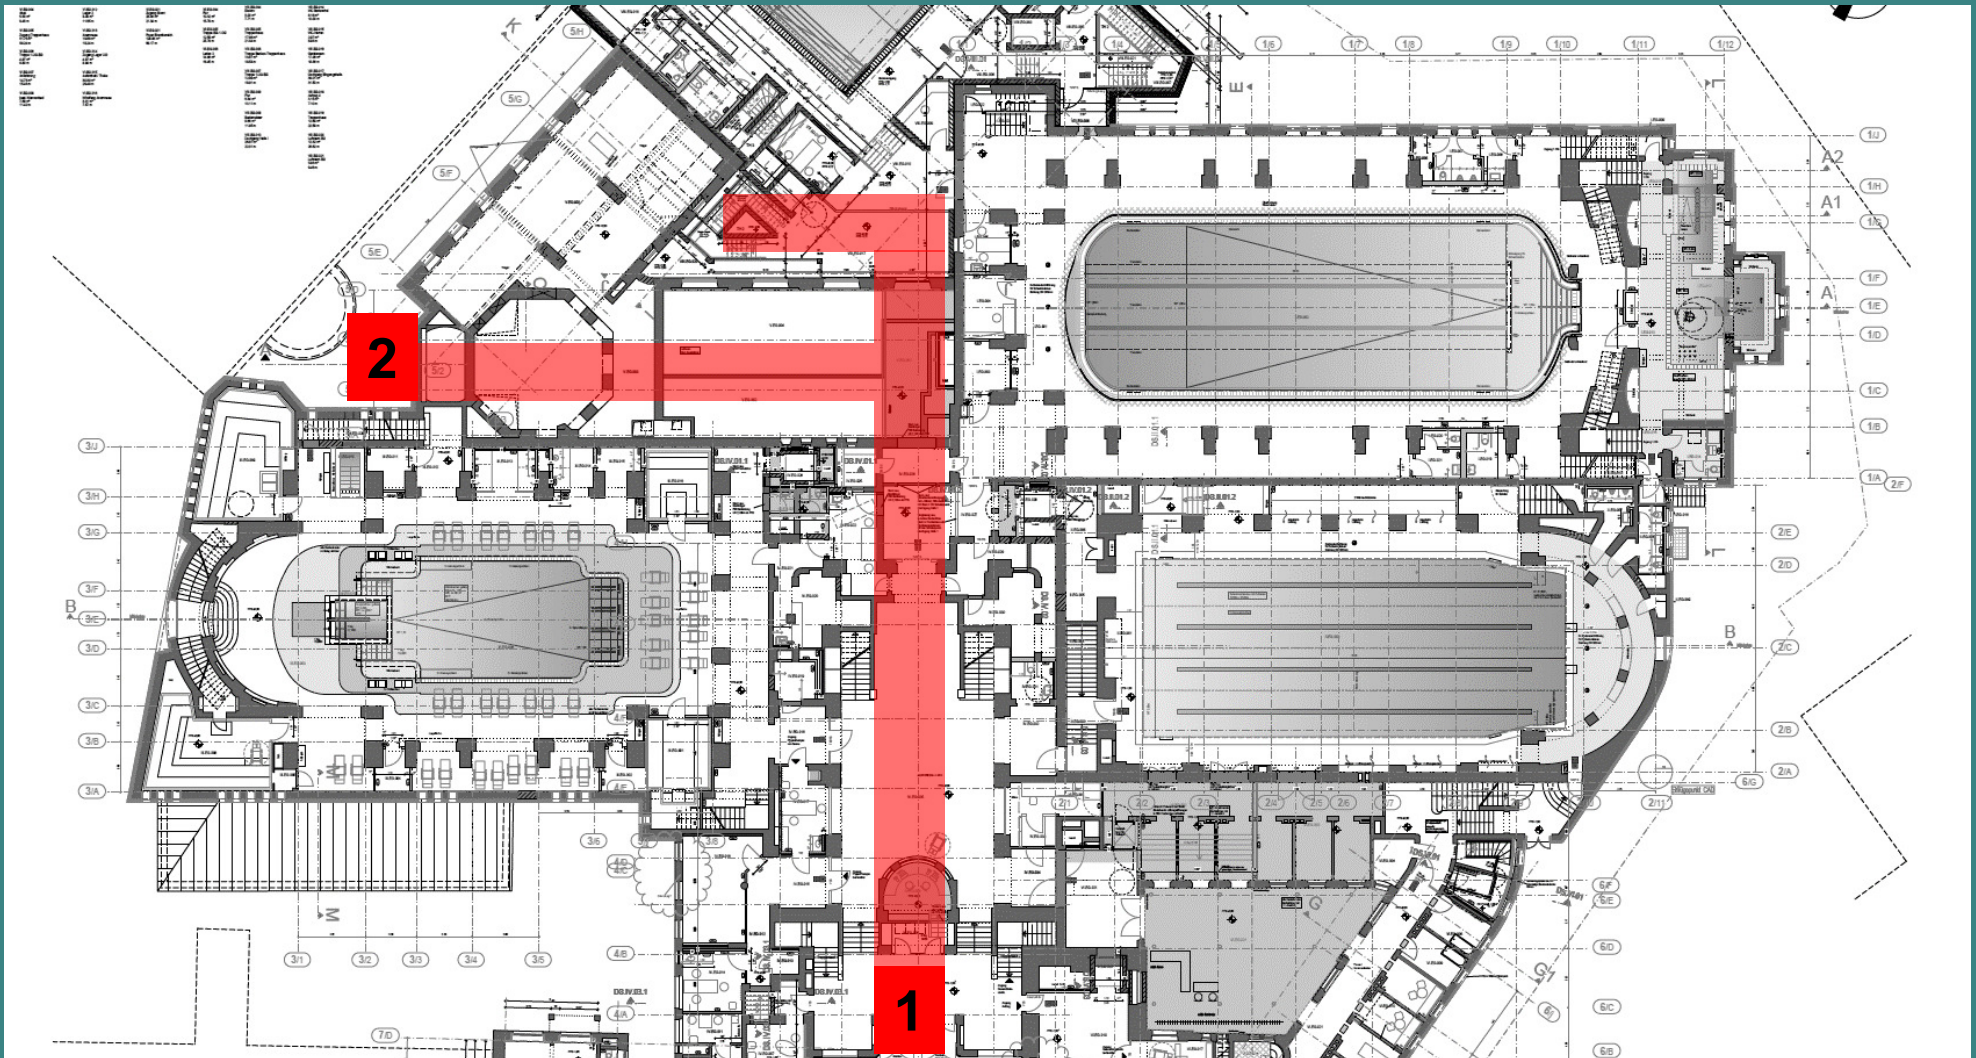




# Barrierefreie Gestaltung Aufzüge

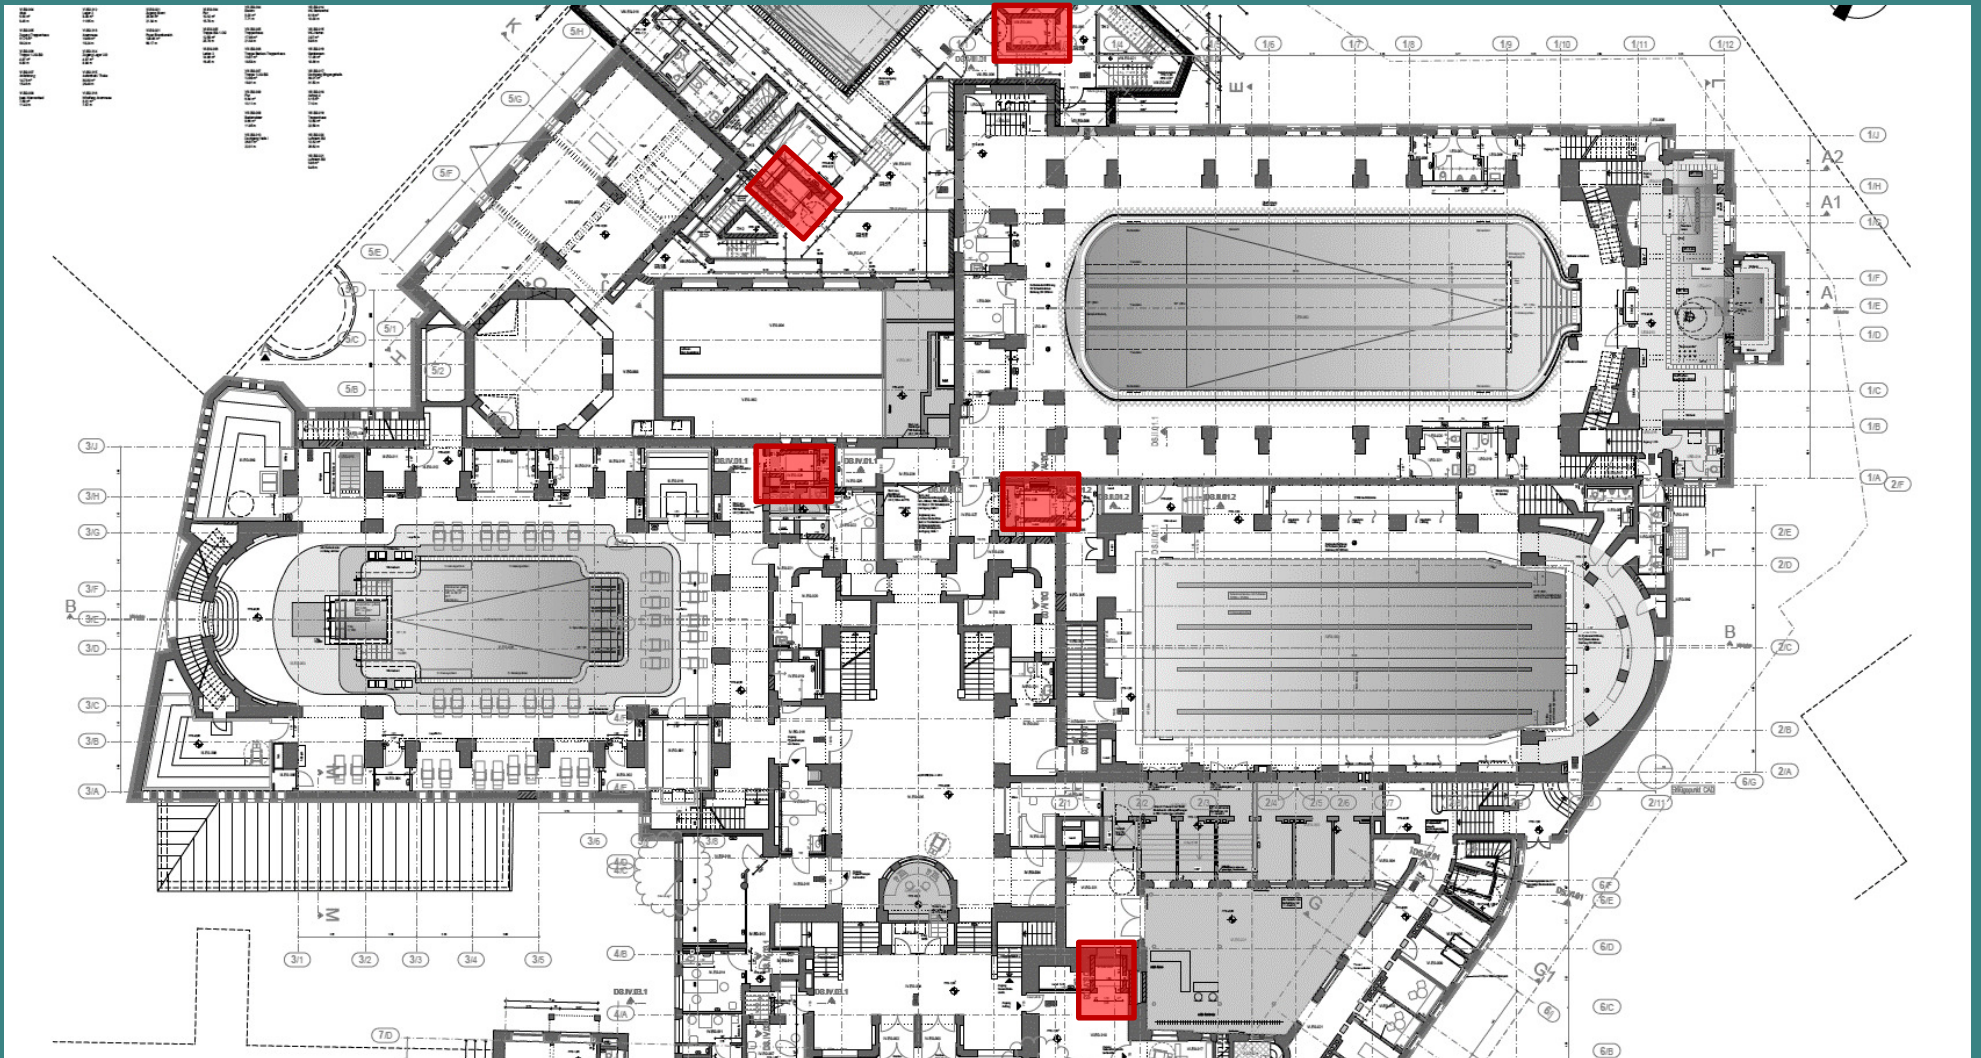




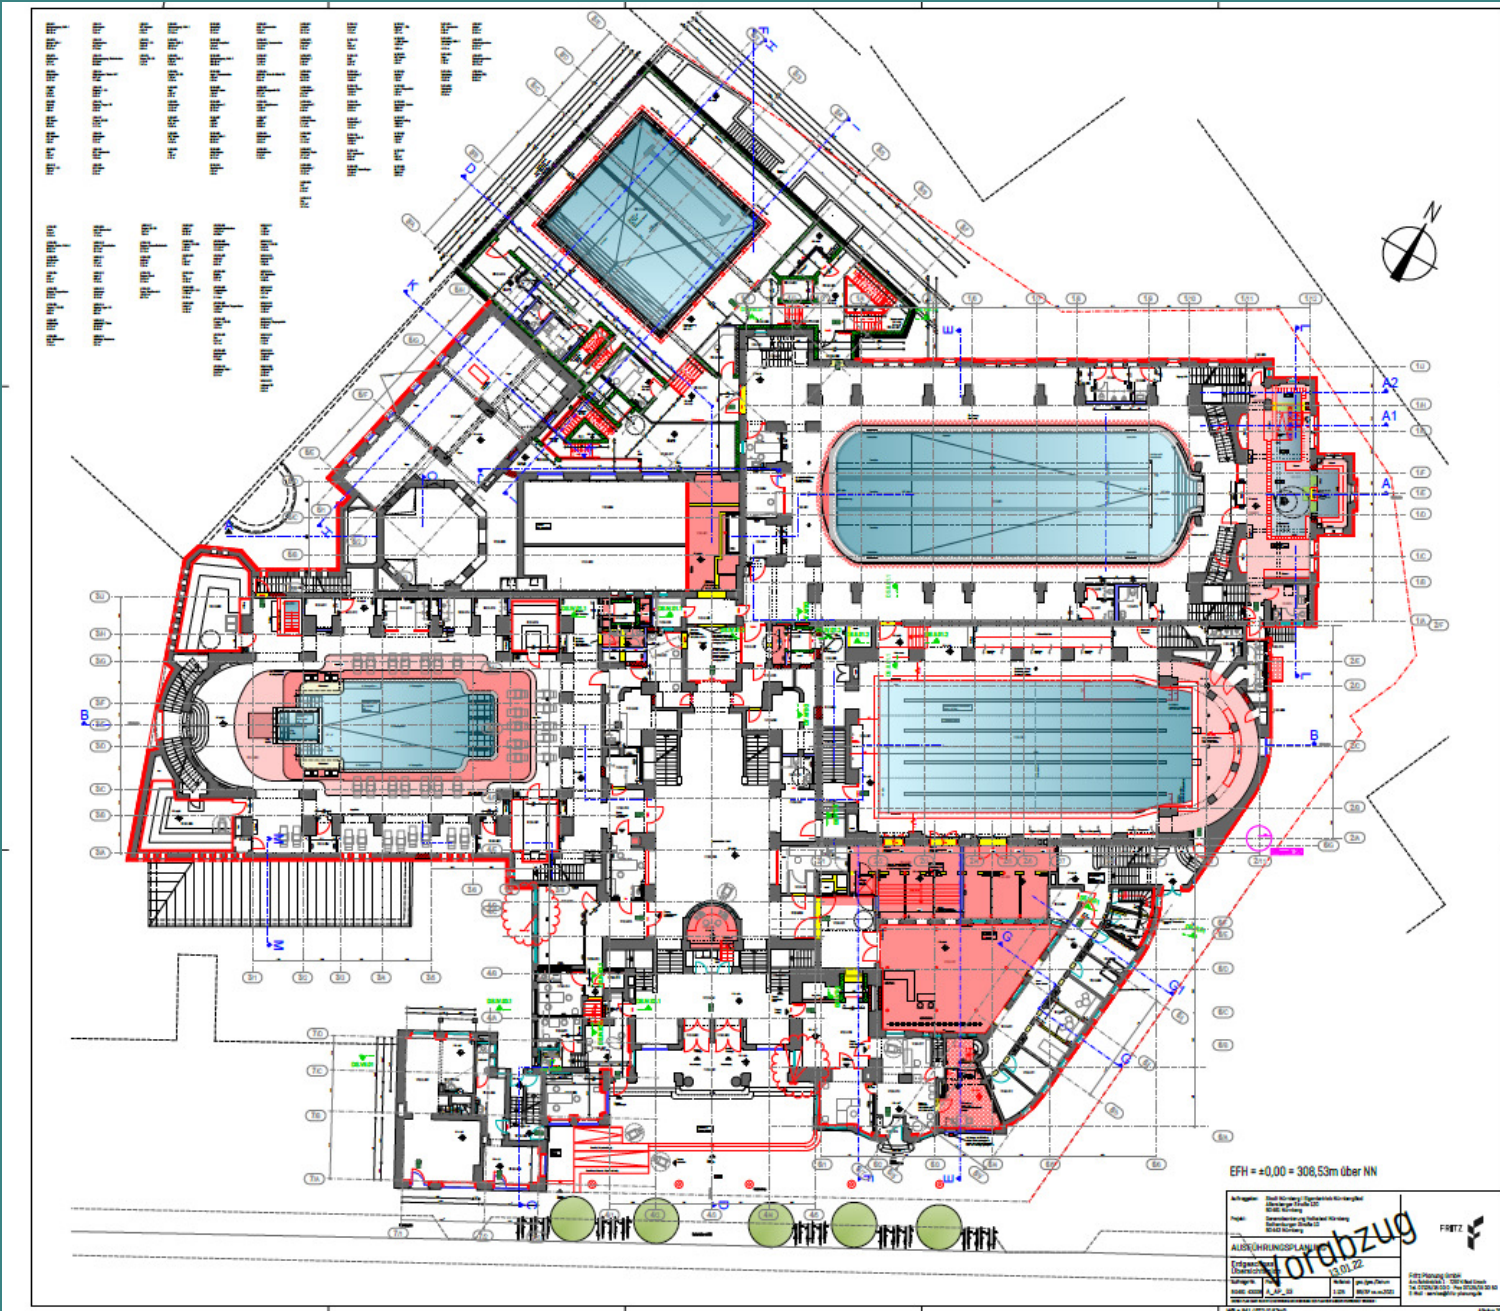




# Barrierefreie Gestaltung

## Beispiel

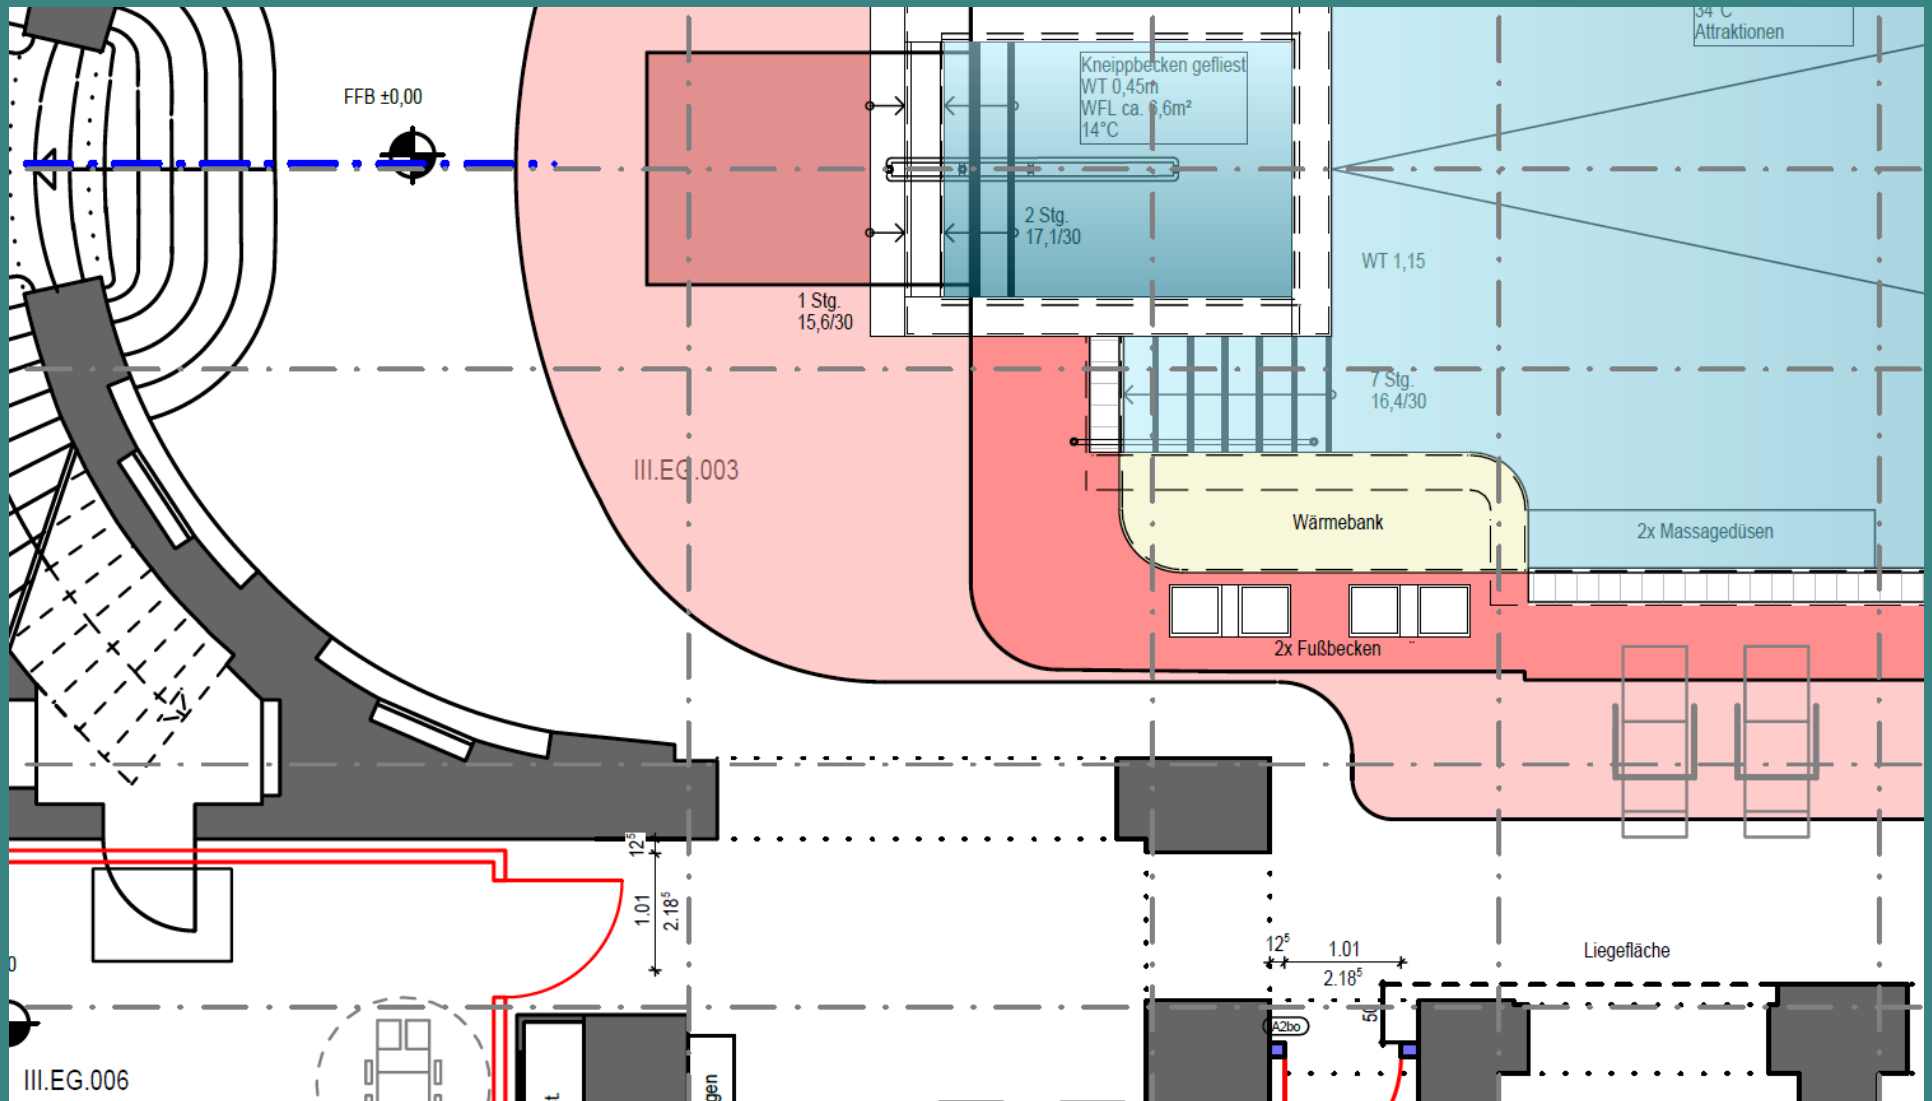

Danke!

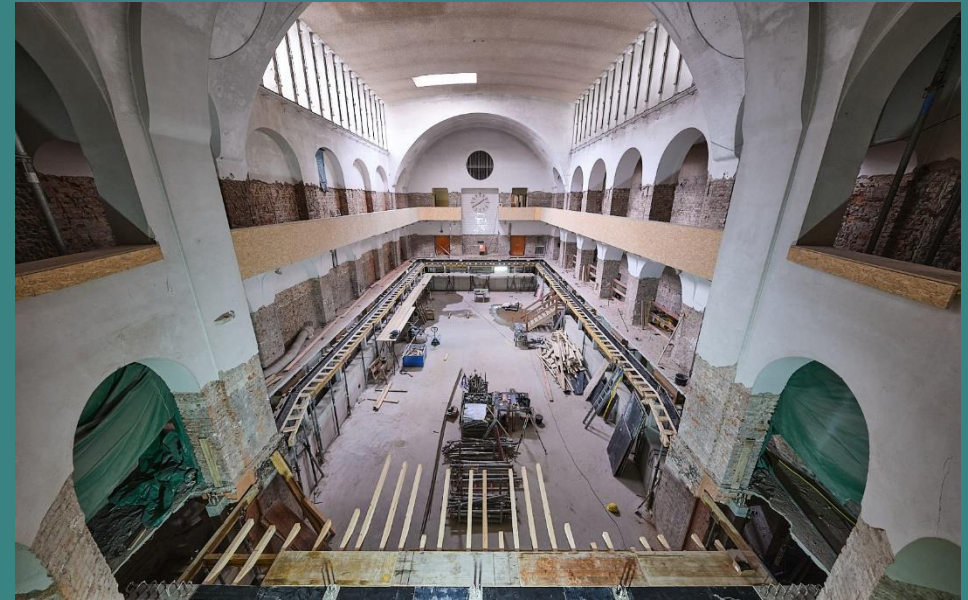




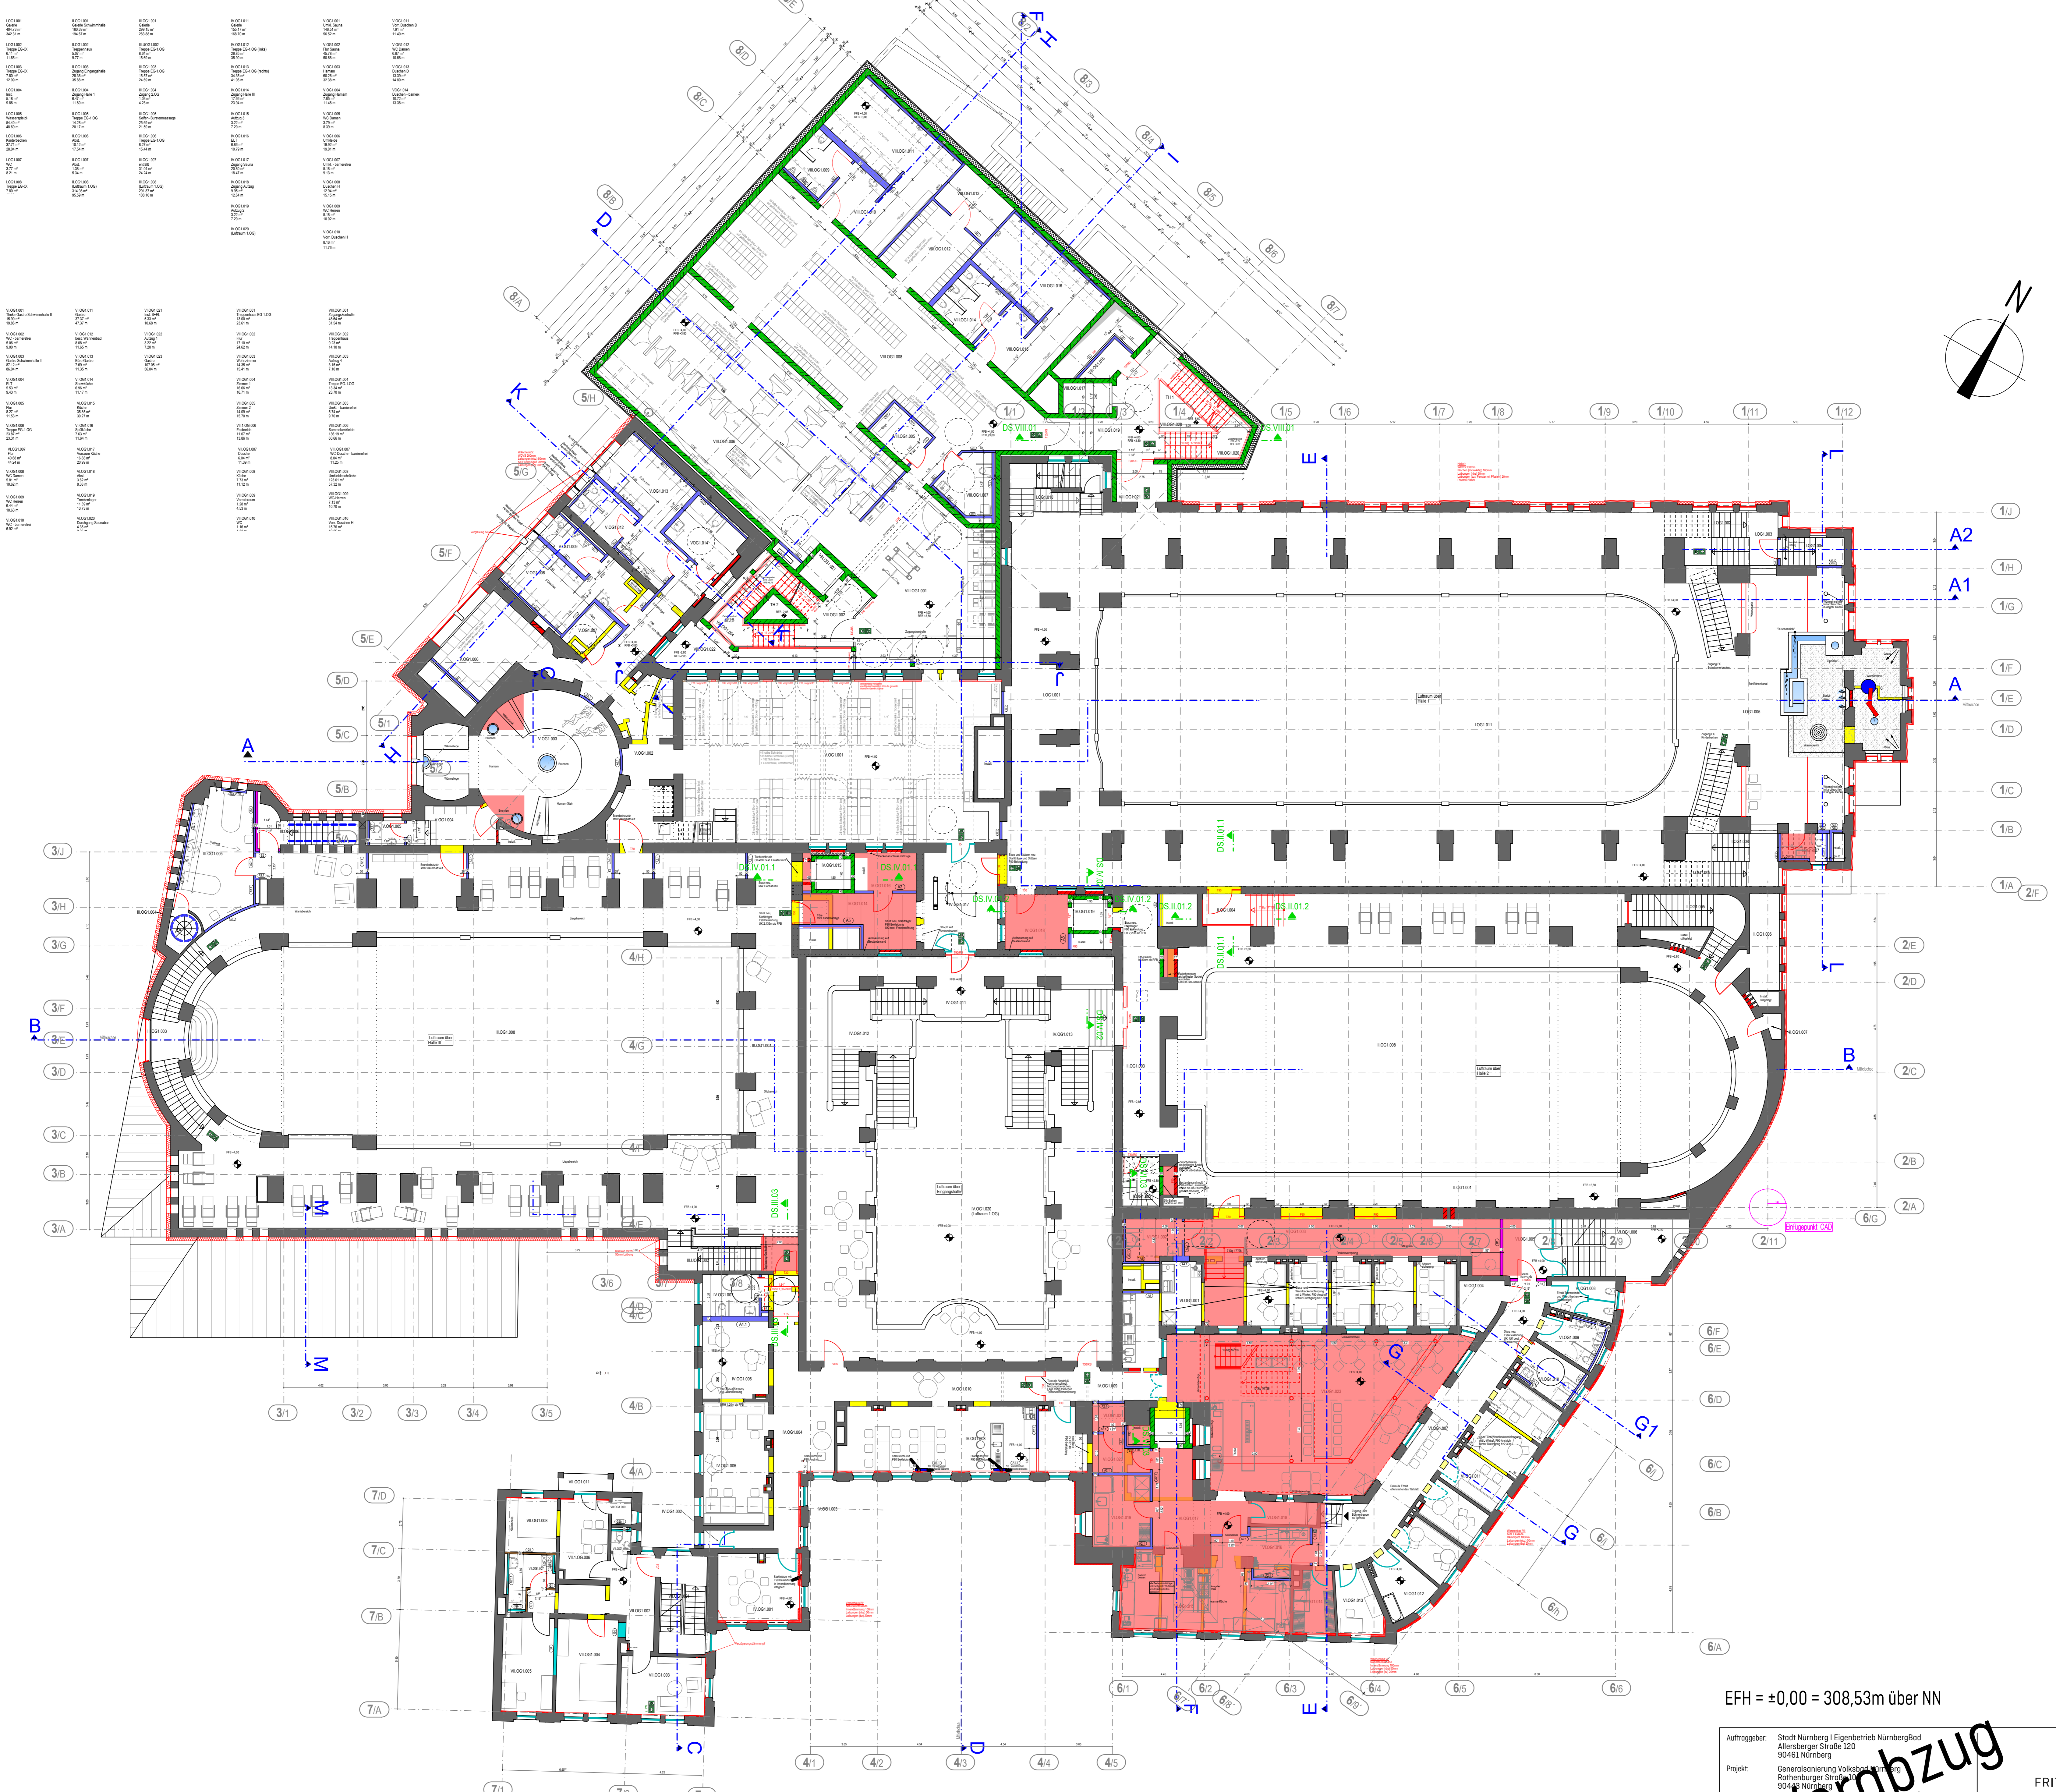



---	---	

EFH = ±0,00 = 308,53m über NN

Auftraggeber:	Stadt Nürnberg   Eigenbetrieb NürnbergBad Allerberger Straße 120 90461 Nürnberg	
Projekt:	Generalsanierung Volkbad Nürnberg Röthenburger Straße 10 90443 Nürnberg	
<b>AUSFÜHRUNGSPLANUNG</b> <b>Übersicht</b> 13.01.22		
Auftrags-Nr.:	90461_43009_A_AP_03	Maßstab: 1:125 gez./ges./Datum: BR/SF xx.xx.2021
FRITZ Planung GmbH Am Schönblick 1 - 72574 Bad Urach Tel. 07125/15 00 0 - Fax 07125/15 00 50 E-Mail - service@fritz-planung.de		







EFH = ±0,00 = 308,53m über NN

Auftraggeber: Stadt Nürnberg   Eigenbetrieb NürnbergBad Allerberger Straße 120 90461 Nürnberg				
AUSFÜHRUNGSPLANUNG 13.01.22 1. Obergeschoss				
Auftrags-Nr. 90461_43009	Plan-Nr. A_AP_04	Maßstab 1:125	gez./ges./Datum BR/SF xx.xx.2021	Fritz Planung GmbH Am Schönblick 1 - 72574 Bad Urach Tel. 07125/15 00 0 - Fax 07125/15 00 50 E-Mail - service@fritz-planung.de

Vorabzug




V.OG2.001 Ruherraum 134.07 m <sup>2</sup> 69.60 m	V.OG2.001 Dachterrasse 73.51 m <sup>2</sup> 54.00 m	VII.OG2.001 Treppenhaus 1.OG-2.OG 13.06 m <sup>2</sup> 24.24 m	VIII.OG2.001 Zugangskontrolle 36.31 m <sup>2</sup> 24.18 m	VIII.OG2.011 Sammelumkleide 2 30.58 m <sup>2</sup> 27.46 m	VIII.OG2.021 WC Damen 5.75 m <sup>2</sup> 9.83 m	V.OG2.002 Treppe 1.OG-2.OG 3.50 m <sup>2</sup> 8.50 m	V.OG2.002 Technik 195.55 m <sup>2</sup> 107.39 m	VII.OG2.002 Flur 17.10 m <sup>2</sup> 24.62 m	VIII.OG2.002 Treppenhaus 9.29 m <sup>2</sup> 14.12 m	VIII.OG2.012 Sammelumkleide 3 29.95 m <sup>2</sup> 25.01 m	VIII.OG2.022 Dusche H 31.20 m <sup>2</sup> 27.33 m	V.OG2.003 Lager 8.40 m <sup>2</sup> 12.40 m	V.OG2.003 Dachaufbau 3.48 m <sup>2</sup> 6.79 m	VII.OG2.003 Wohnzimmer 14.51 m <sup>2</sup> 15.48 m	VIII.OG2.003 Aufzug 4 3.15 m <sup>2</sup> 7.10 m	VIII.OG2.013 Lehrer Unkl. 3 1.44 m <sup>2</sup> 4.97 m	VIII.OG2.023 Dusche - barrierefrei 9.16 m <sup>2</sup> 12.11 m	V.OG2.004 Flur 5.57 m <sup>2</sup> 9.85 m	V.OG2.004 Treppe 1.OG-2.OG 6.16 m <sup>2</sup> 12.36 m	VII.OG2.004 Zimmer 2 16.91 m <sup>2</sup> 16.86 m	VIII.OG2.004 Treppe 1.OG-2.OG 13.28 m <sup>2</sup> 23.59 m	VIII.OG2.014 Sammelumkleide 4 29.62 m <sup>2</sup> 24.94 m	VIII.OG2.024 Aufzug 5 4.37 m <sup>2</sup> 8.60 m	V.OG2.005 Abst. 8.71 m <sup>2</sup> 12.13 m	V.OG2.005 Flur 5.44 m <sup>2</sup> 10.11 m	VIII.OG2.005 Unkl. - barrierefrei 5.43 m <sup>2</sup> 9.23 m	VIII.OG2.015 Lehrer Unkl. 4 1.44 m <sup>2</sup> 4.98 m	V.OG2.006 Dachboden 205.71 m <sup>2</sup> 72.72 m	V.OG2.006 Elektro Gastro 15.57 m <sup>2</sup> 16.51 m	VII.OG1.006 Dusche 5.88 m <sup>2</sup> 13.87 m	VIII.OG2.006 Barfußgang 66.47 m <sup>2</sup> 63.95 m	VIII.OG2.016 Dusche - barrierefrei 9.16 m <sup>2</sup> 12.11 m	VIII.OG2.026 Treppenhaus 21.71 m <sup>2</sup> 25.64 m	V.OG2.007 Aufzug 1 3.22 m <sup>2</sup> 7.20 m	V.OG2.007 Küche 8 m <sup>2</sup> 11 m	VIII.OG2.007 Stiefelgang 86.85 m <sup>2</sup> 69.60 m	VIII.OG2.017 WC Damen 6.08 m <sup>2</sup> 10.05 m	V.OG2.008 Treppenraum 5.27 m <sup>2</sup> 9.20 m	VII.OG2.008 Eisen 11 m <sup>2</sup> 14 m	VIII.OG2.008 Sammelumkleide 1 30.66 m <sup>2</sup> 28.22 m	V.OG2.009 Dachterrasse 37.65 m <sup>2</sup> 33.34 m	V.OG2.009 WC 1.16 m <sup>2</sup> 4.71 m	VIII.OG2.009 Lehrer Unkl. 1 1.51 m <sup>2</sup> 4.63 m	VIII.OG2.019 Vor. Duschen D 10.32 m <sup>2</sup> 15.94 m	V.OG2.010 Treppe 1.OG-2.OG 12.71 m <sup>2</sup> 16.14 m	VII.OG2.010 Vorraum 1.39 m <sup>2</sup> 4.74 m	VIII.OG2.010 Lehrer Unkl. 2 1.51 m <sup>2</sup> 4.63 m	VIII.OG2.020 Vor. Duschen H 10.51 m <sup>2</sup> 13.15 m	V.OG2.011 Balkon 1.32 m <sup>2</sup> 3.87 m	VII.OG2.011 Balkon 1.32 m <sup>2</sup> 3.87 m	VIII.OG2.011 Vor. Duschen 10.51 m <sup>2</sup> 13.15 m

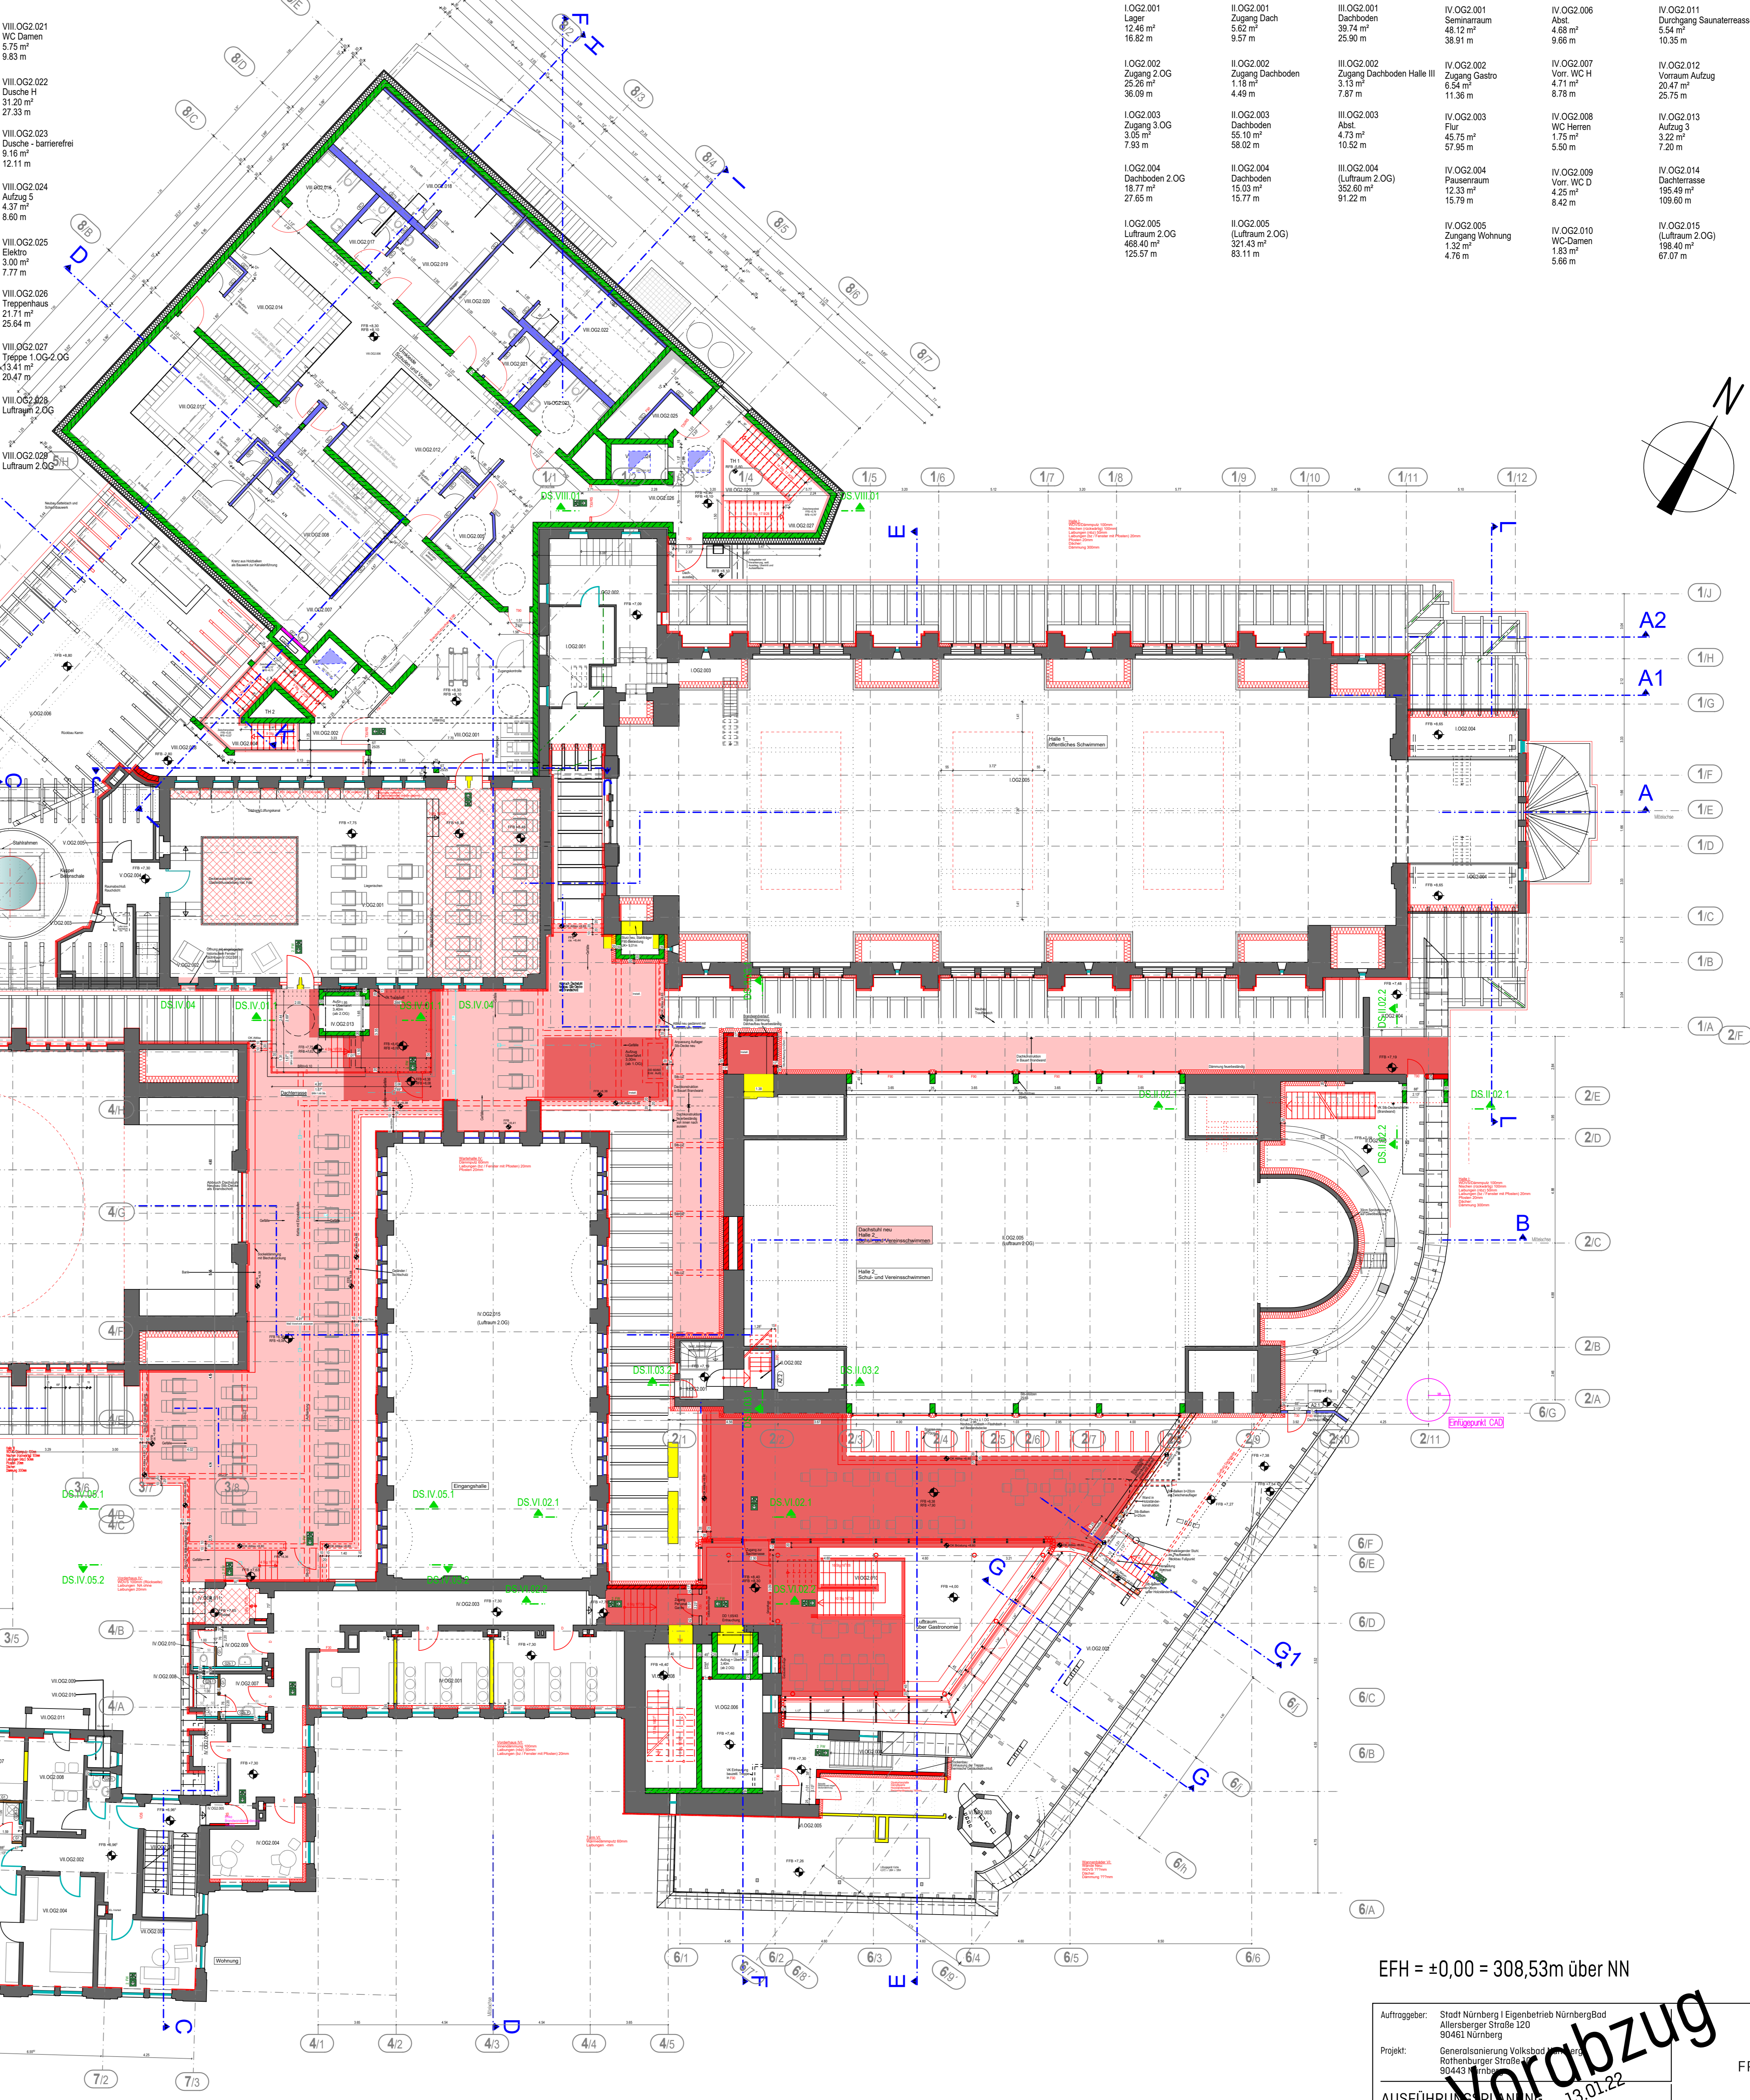

EFH = ±0,00 = 308,53m über NN

Auftraggeber:	Stadt Nürnberg   Eigenbetrieb NürnbergBad Allerberger Straße 120 90461 Nürnberg
AUSFÜHRUNGSPLAN	13.01.22
2. Obergeschoss Übersichtsplan	
Auftrags-Nr.	Plan-Nr.
90461_43009_A_AP_05	1125
BR/SF	gez./ges./Datum
	1:25
FRITZ FRITZ Planung GmbH Am Schönblick 1 - 72574 Bad Urach Tel. 07125/15 00 0 - Fax 07125/15 00 50 E-Mail - service@fritz-planung.de	



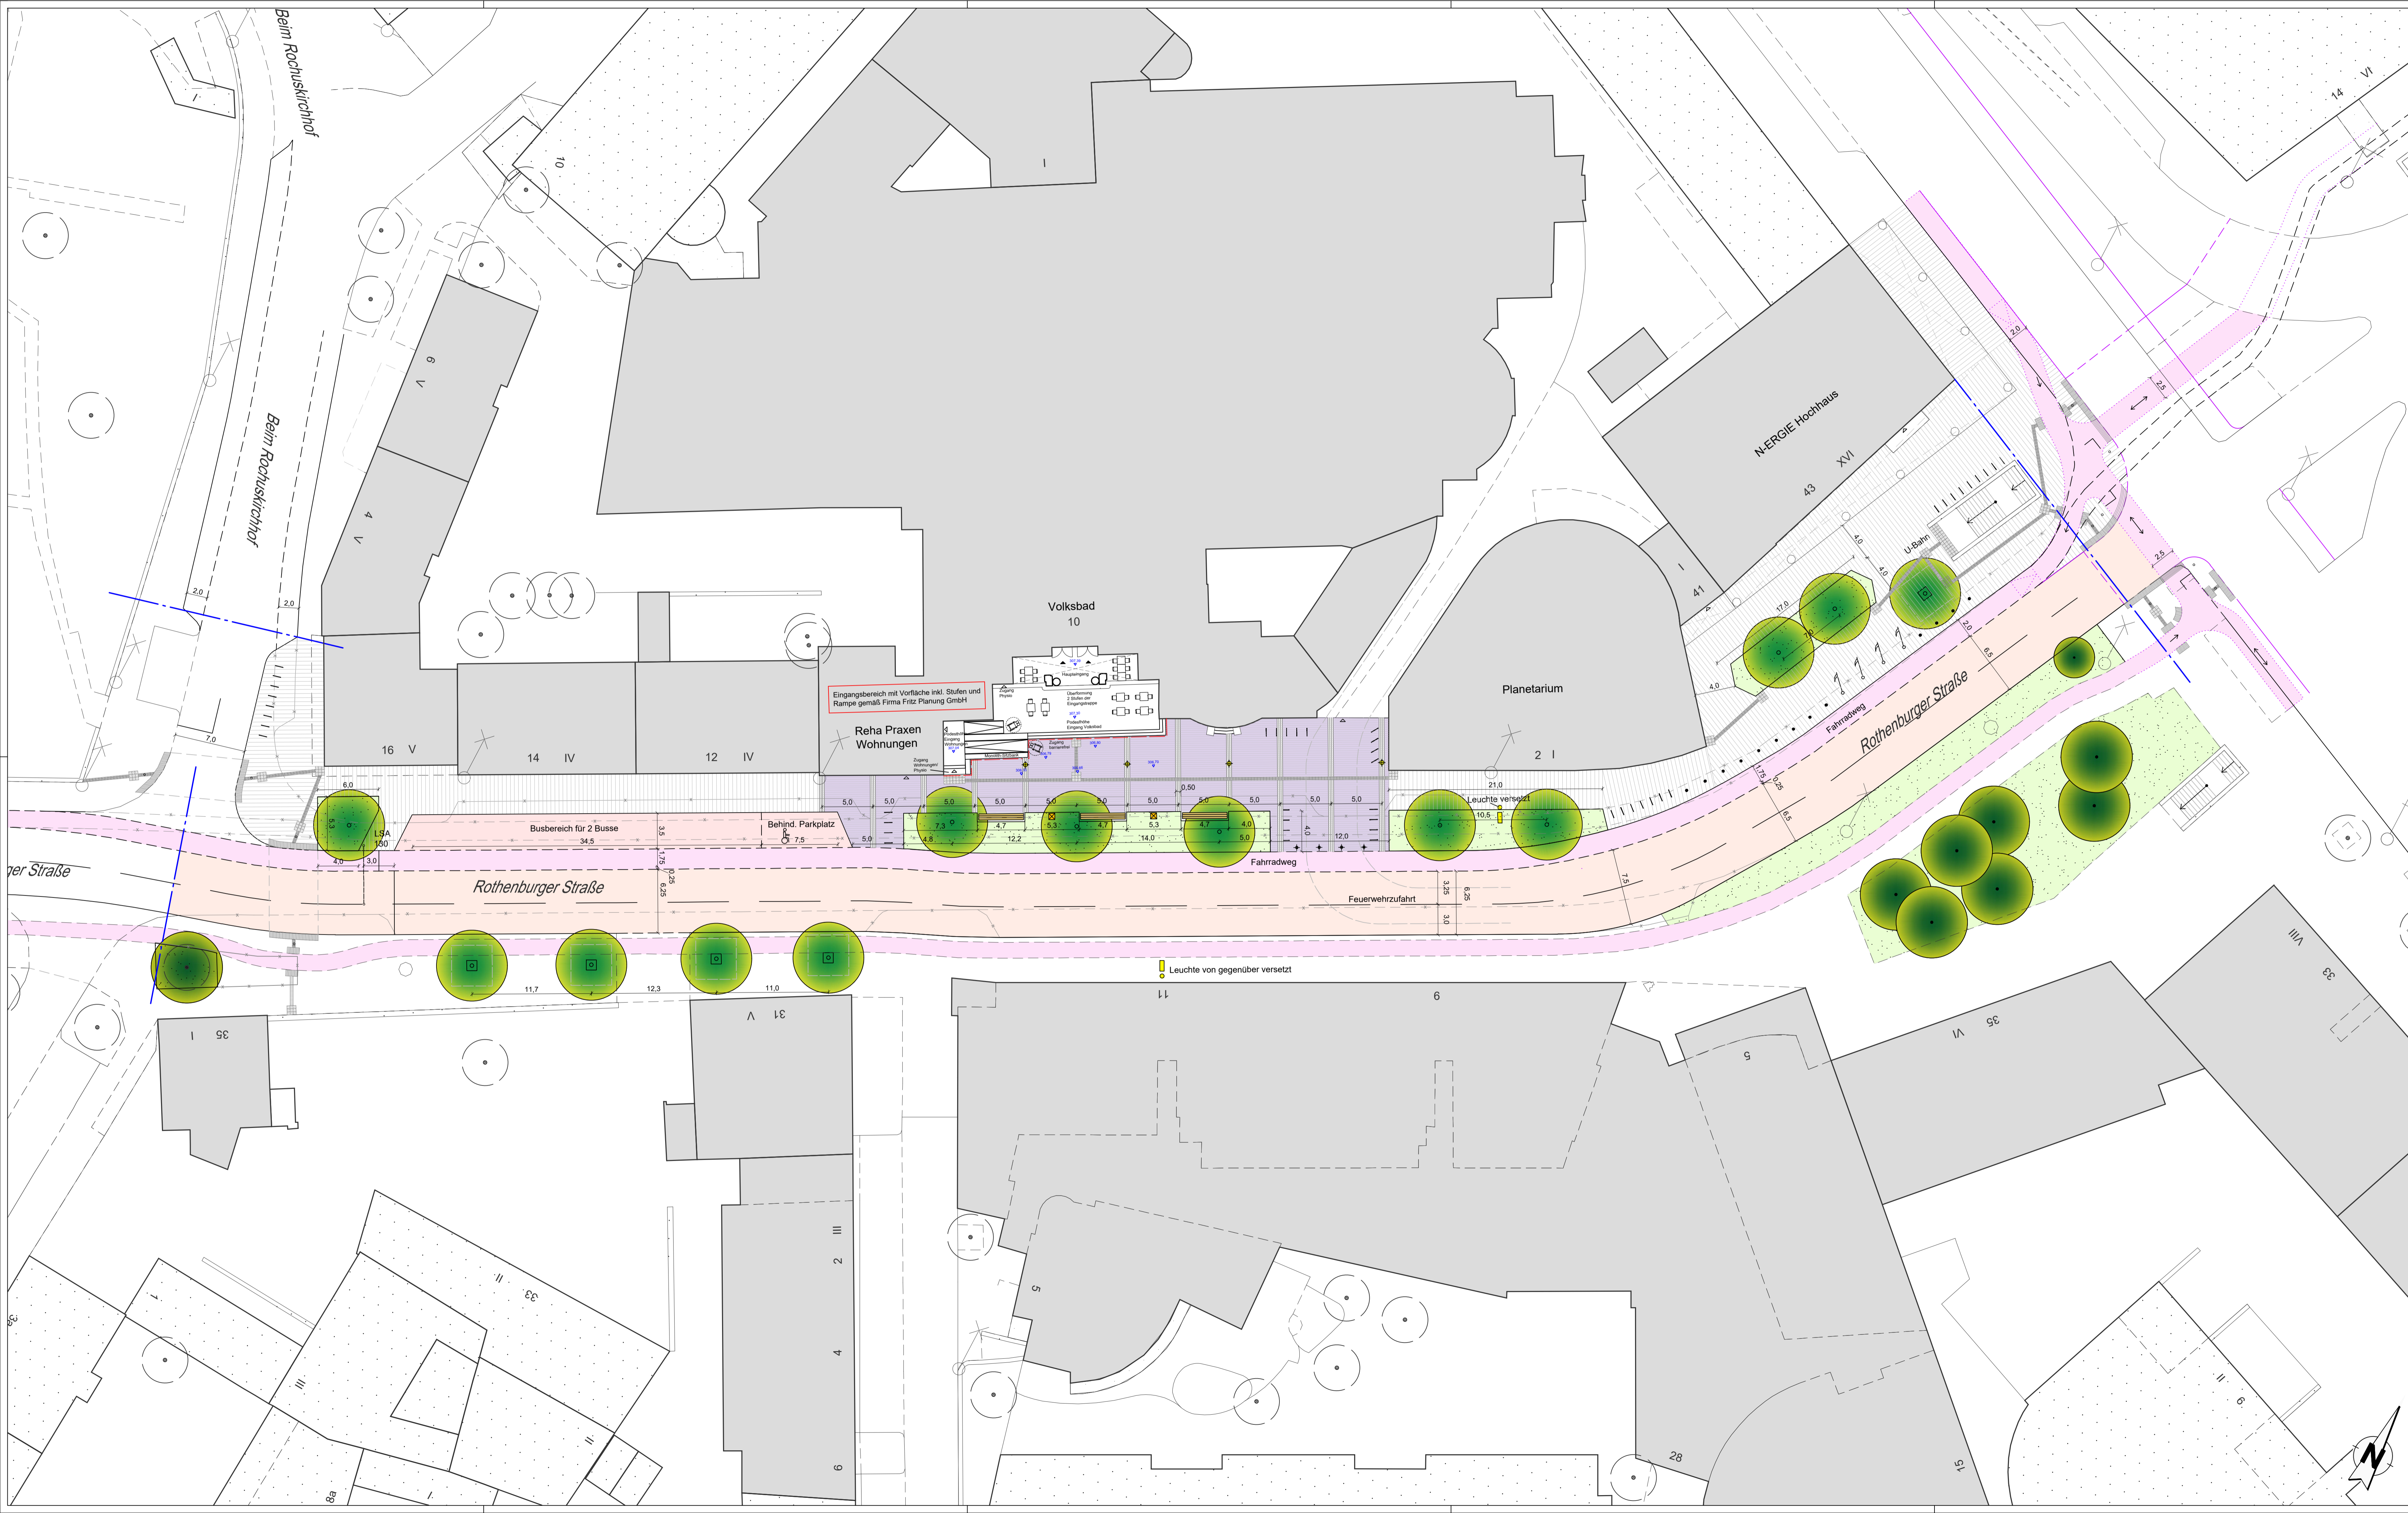


- ### Zeichenerklärung
- Befestigte Flächen**
- Granitgroßstein gesägt
  - Betonrauhplatten
  - Busbucht mit Granitgroßstein
  - Bänderung 3 Reihen Granitgroßstein gesägt
  - Begehbare Baumscheibe
- Vegetation**
- Baum Planung
  - Baum Bestand
  - Pflanzbeete mit salzverträglicher Bankettmischung
- Ausstattung**
- Betonmonolith mit Holzauflagen als Sitzbank
  - Mülleimer Athen, Fa. Hahne & Lücke, dunkelgrau
  - Fahrradständer Kreuzberger Bügel III dunkelgrau
  - Leuchtstele Modulm LED Mini von Schreder, mit Modulen auf den Gehweg und an die Fassade/Eingang Volksbad
  - Poller
  - Poller herausnehmbar
  - Fahnenmast
- Hinweis**
- Schnittstelle Volksbad
  - Ausbaugrenze
  - Neuplanung im Zusammenhang mit der Umgestaltung "Wettbewerb Plärrer"
  - Abzweigungsfeld 90 cm / 90 cm mit Leitstreifen
  - Aufmerksamkeitsfeld Noppenstruktur 90 cm / 90 cm
  - Richtungsfeld Rippen längs 60 cm / 120 cm
  - Sperrfeld 60 cm Rippen quer
- Mobilpunkt / car sharing in die Gostenhofer Hauptstraße verlegt**

## Gestaltungsplan Umfeld Volksbad



Eingangsbereich Volksbad mit Rothenburger Straße  
Variante BLS 2

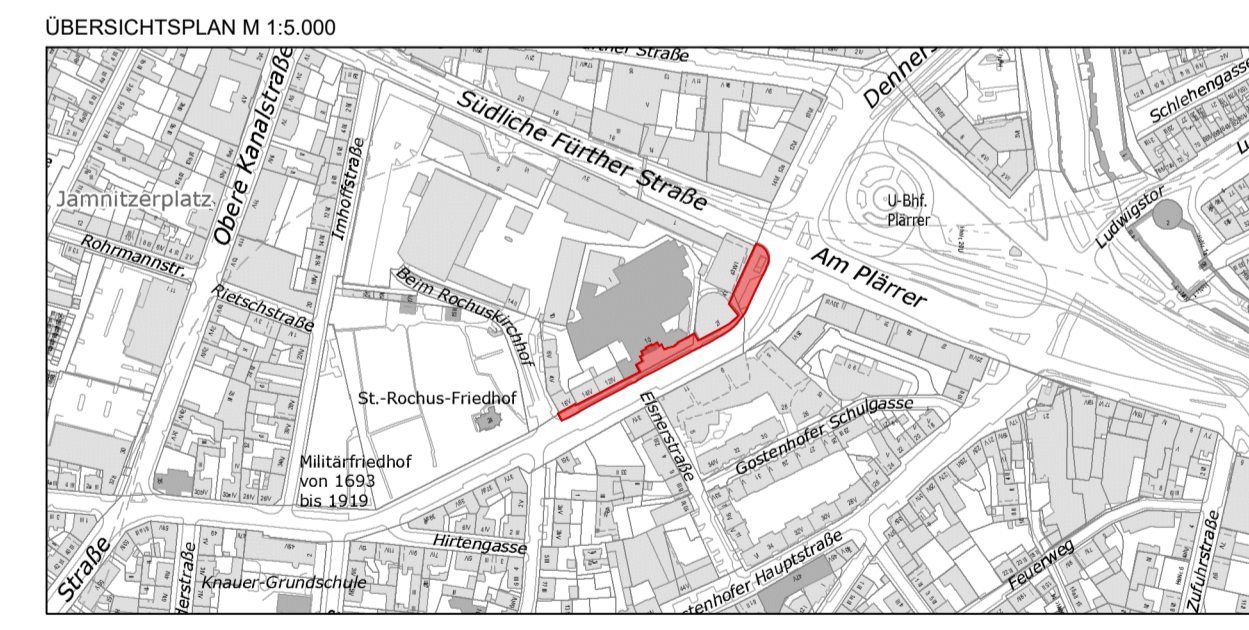

STADTPLANUNGSAMT NÜRNBERG						
PLANUNG ÖFFENTLICHER RAUM						
ABTEILUNG	gez. Lang	NÜRNBERG, 26.04.2021				
SACHGEBIET	gez. Weninger	gez. Dengler				
BEARBEITUNG	Eckendorfer/ Isar					
AFS BESCHLUSS						
M = 1:250	PLAN-NR. Stpl4-112/2021	DENGLER AMTSLEITER				
ÄNDERUNGEN						
DATUM	BEARB.	OBJEKT	DATUM	BEARB.	OBJEKT	
15.06.21	Is	Instruktion				
09.09.21	Is	Bäume auf dem Vorplatz				
15.11.21	Is	Spartengespräch / Bäume				