



# Flächenprüfung bei einem Abstandswert von 1.500 m zu bewohnten Bereichen



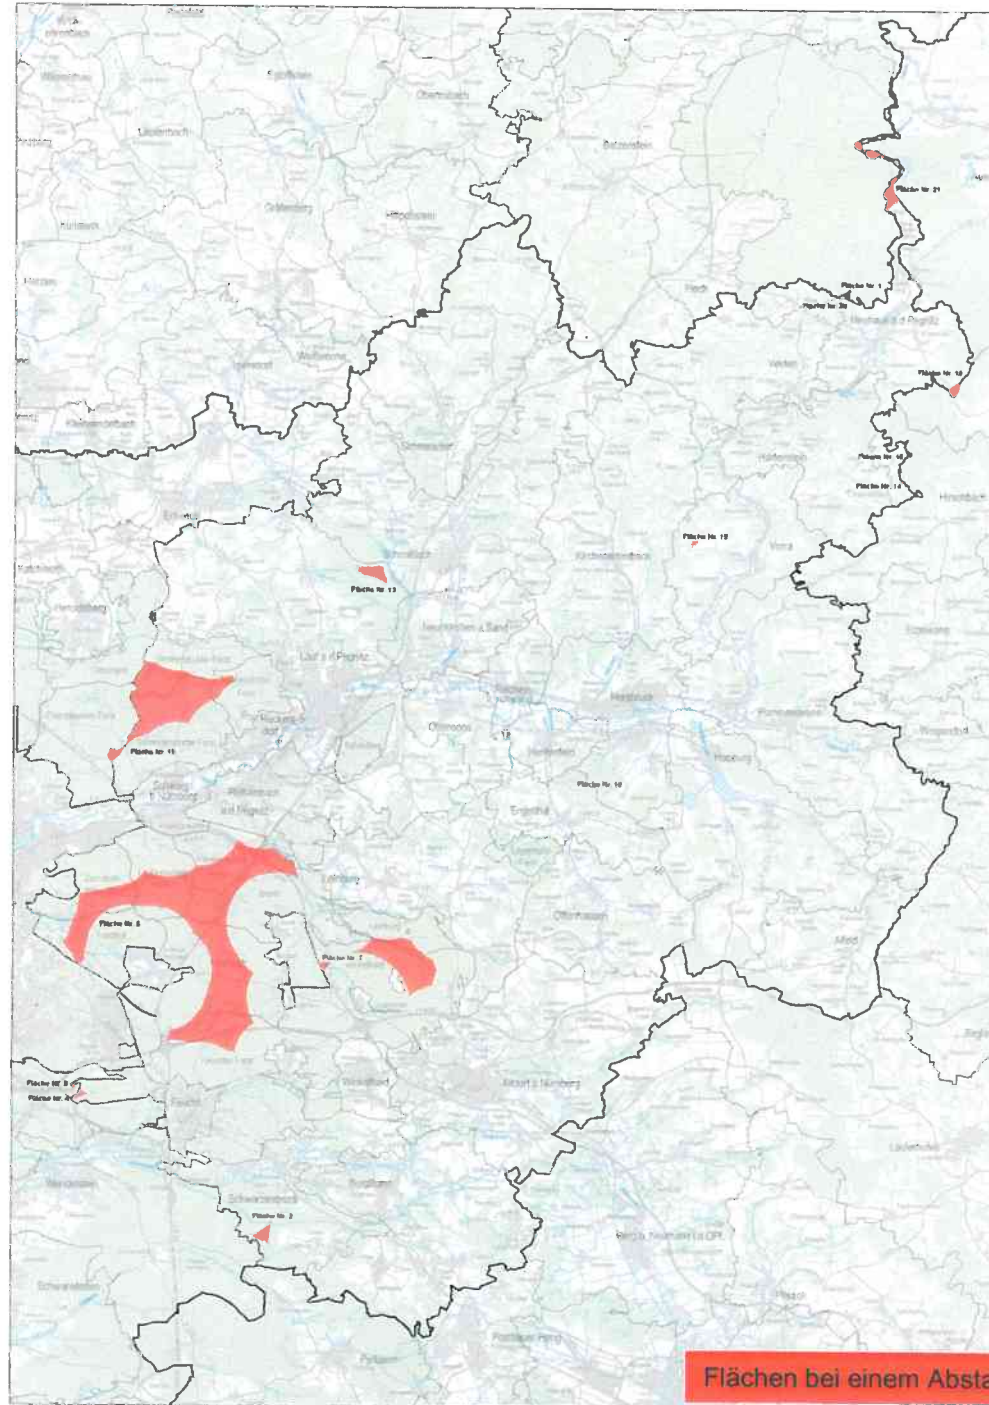


Flächen bei einem Abstand von 1500 m um die Bebauung

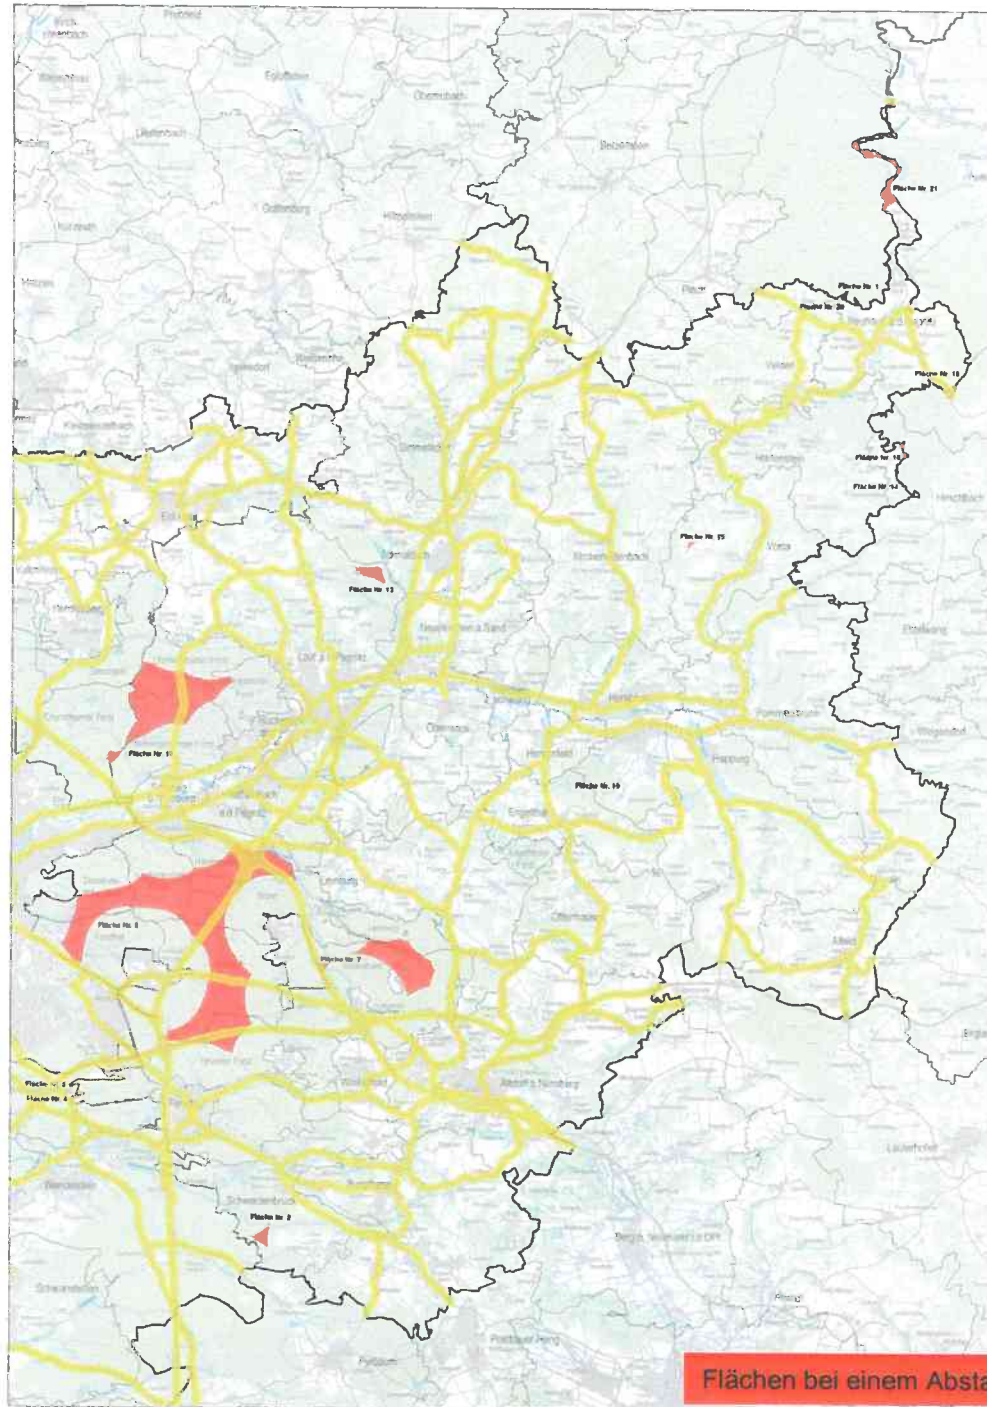

Puffer von 150 m um Straßen

Flächen bei einem Abstand von 1500 m um die Bebauung




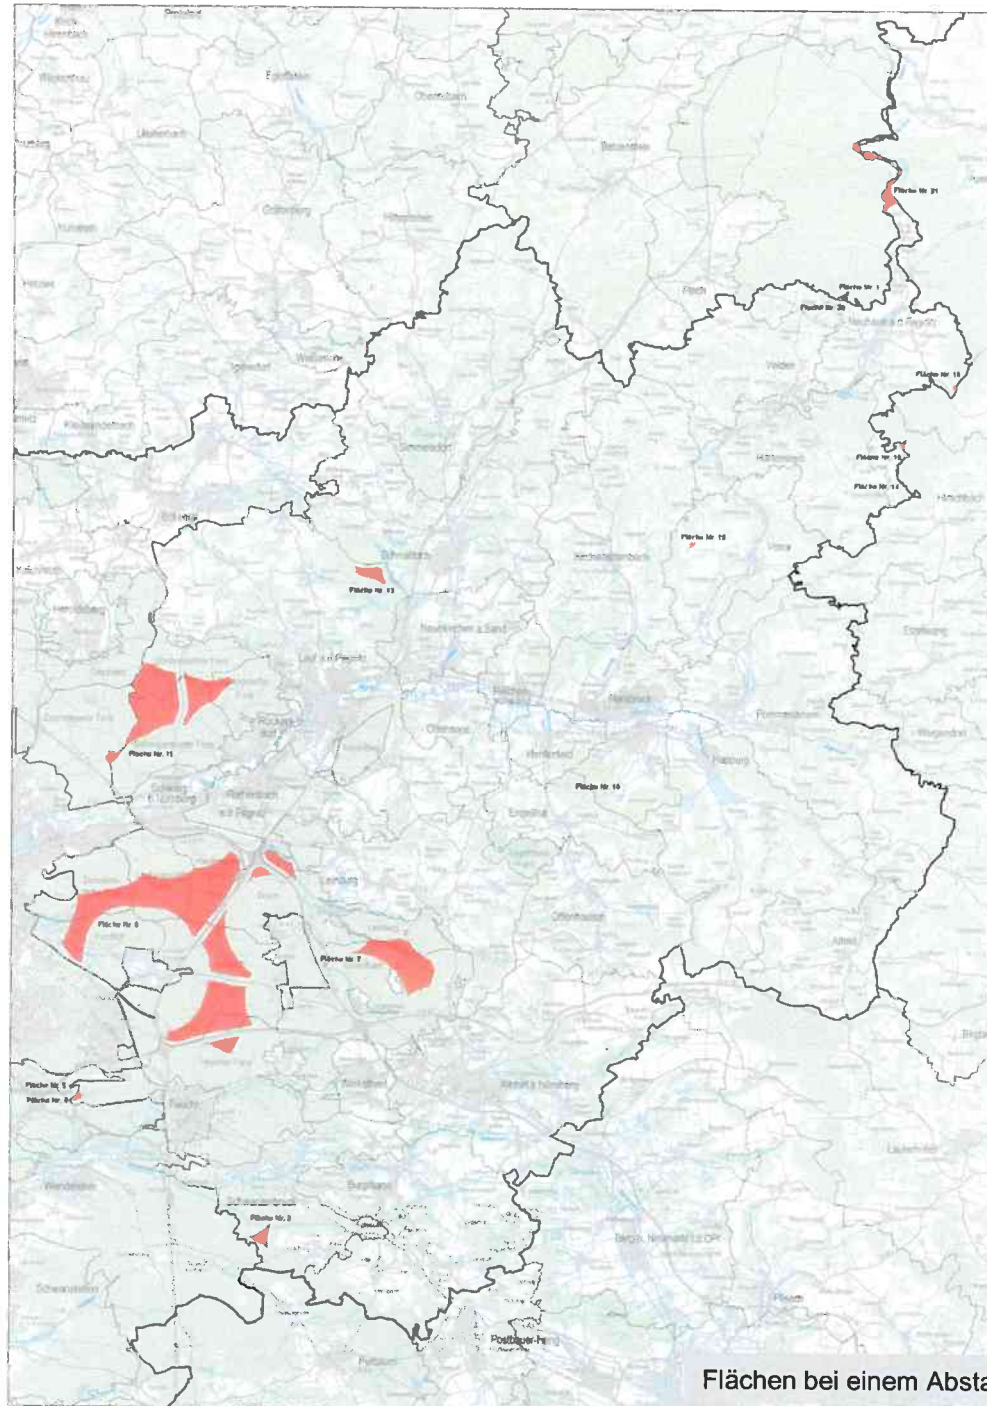

verbleibende Flächen:  
Straßenpuffer ausgenommen

Puffer von 150 m um Straßen

Flächen bei einem Abstand von 1500 m um die Bebauung

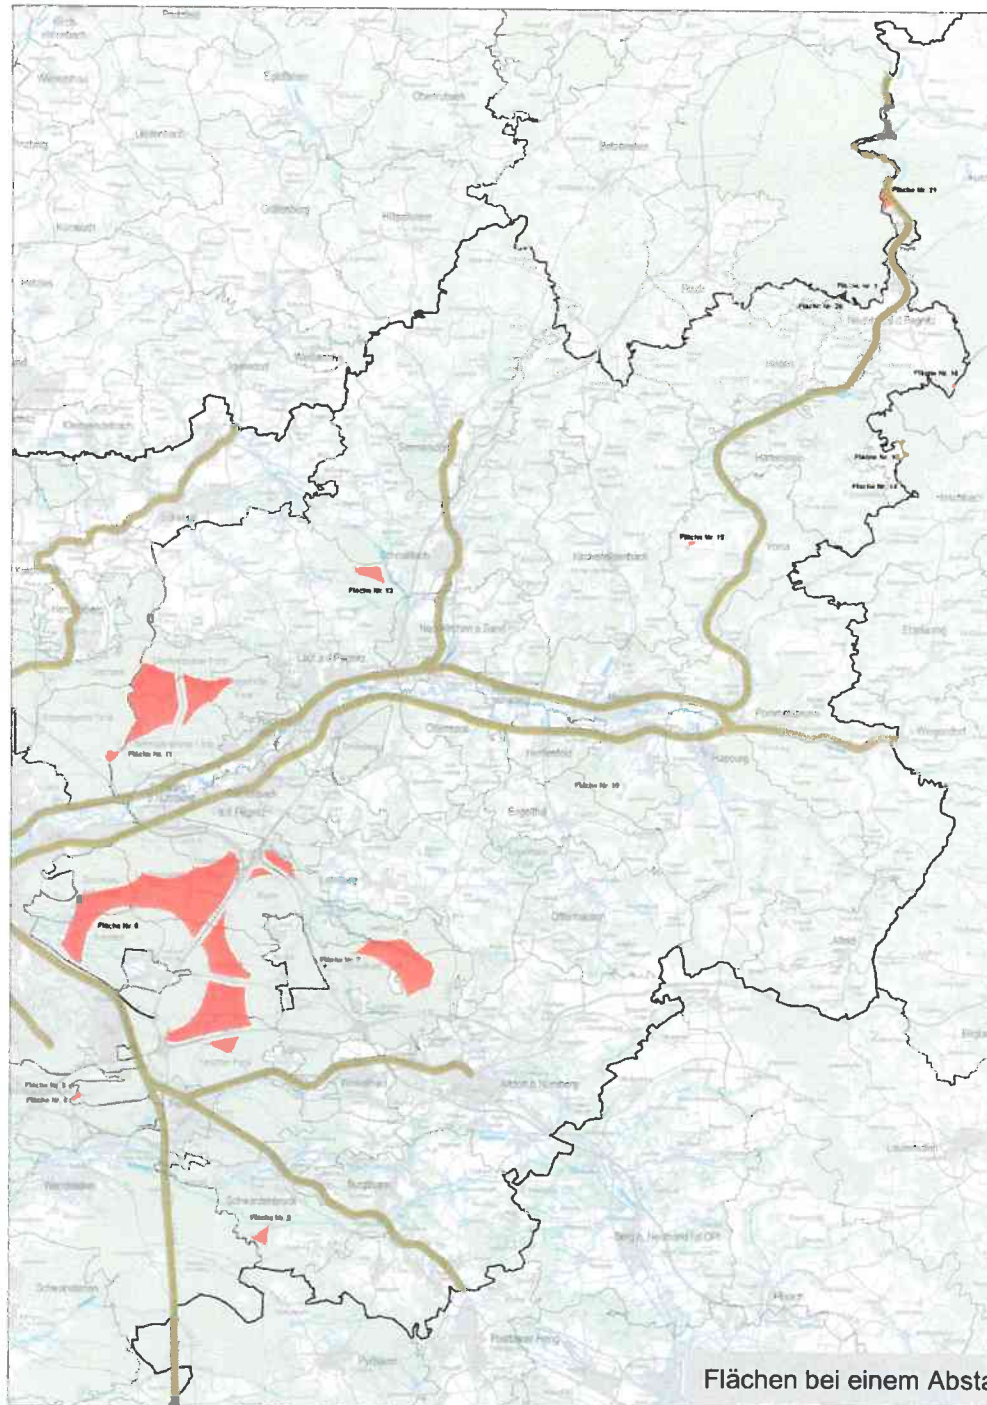


Puffer von 150 m um Schienen

verbleibende Flächen:  
Straßenpuffer ausgenommen

Puffer von 150 m um Straßen

Flächen bei einem Abstand von 1500 m um die Bebauung



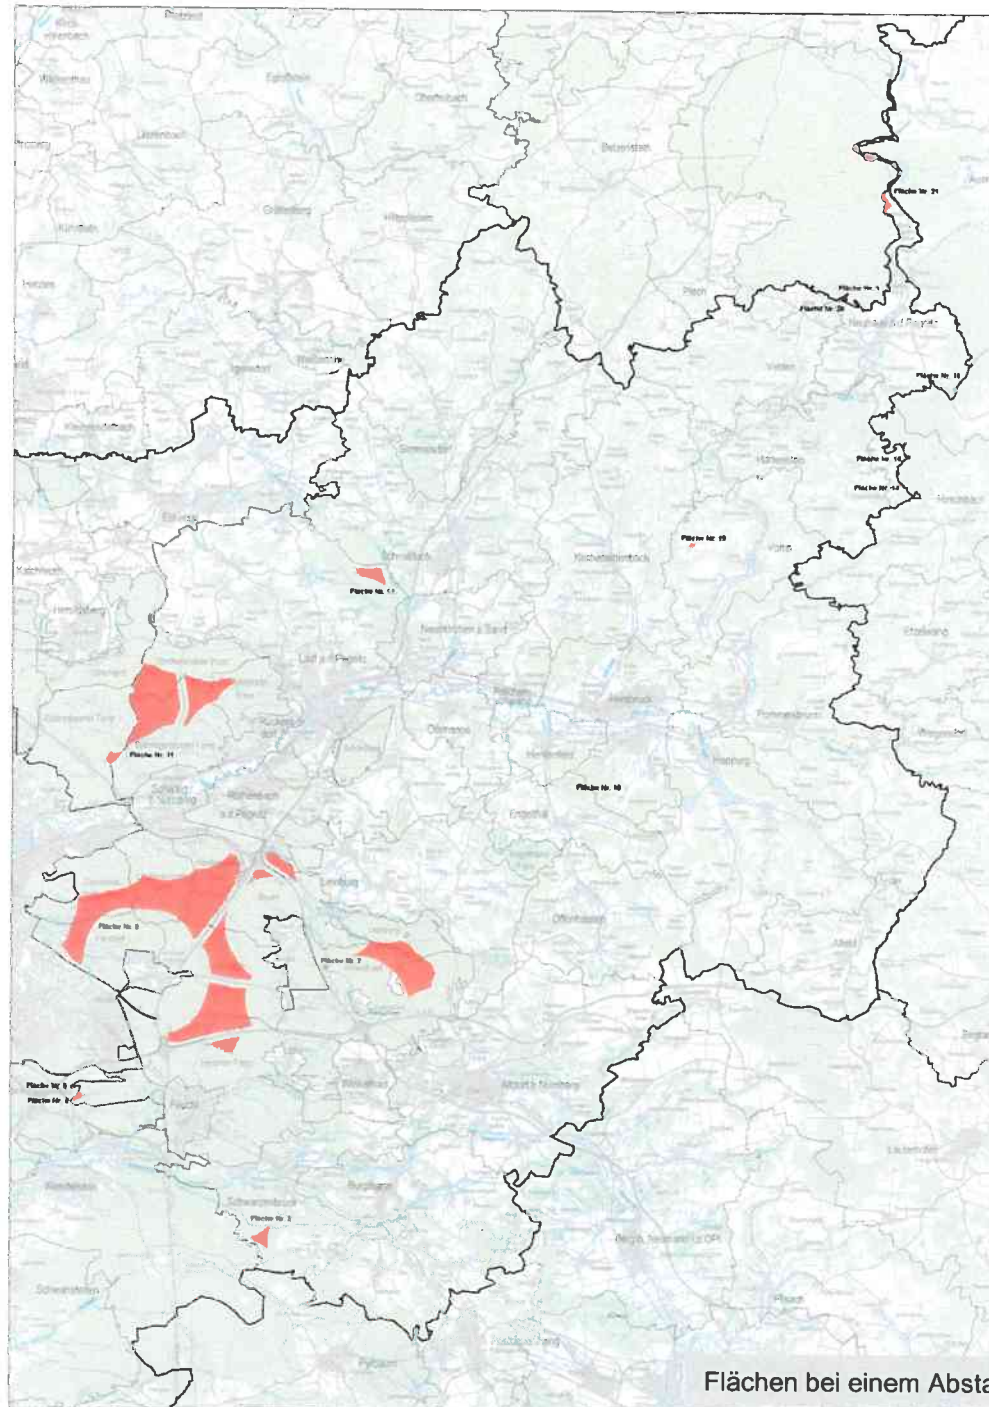


**verbleibende Flächen:  
Schienenpuffer ausgenommen**

Puffer von 150 m um Schienen

verbleibende Flächen:  
Straßenpuffer ausgenommen

Puffer von 150 m um Straßen

Flächen bei einem Abstand von 1500 m um die Bebauung

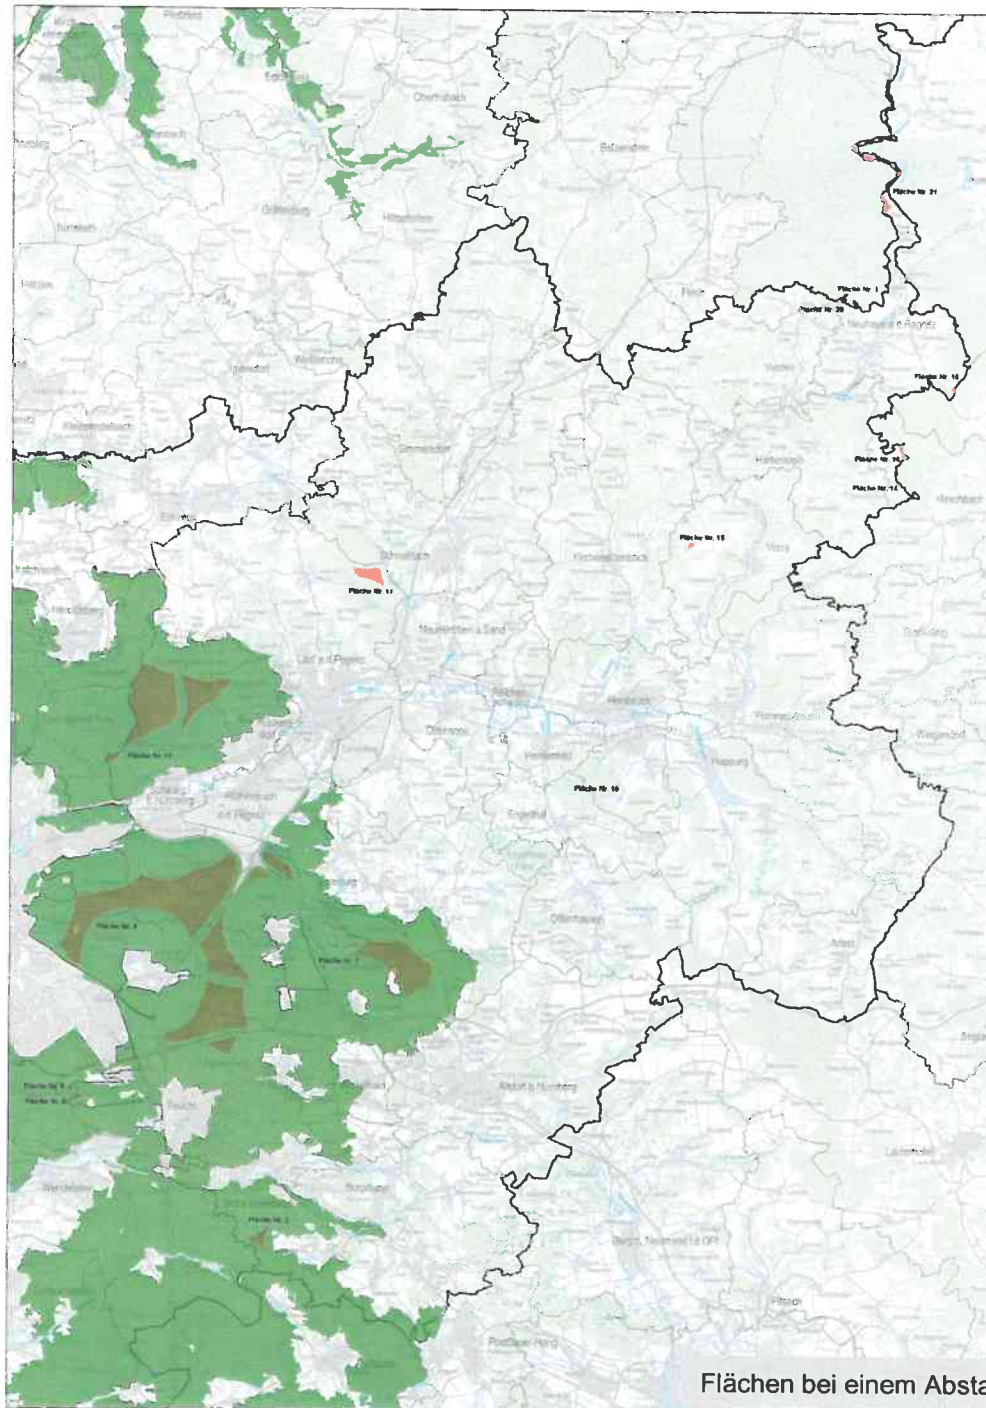

**SPA-Gebiete**

verbleibende Flächen:  
Schienenpuffer ausgenommen


Puffer von 150 m um Schienen

verbleibende Flächen:  
Straßenpuffer ausgenommen

Puffer von 150 m um Straßen

Flächen bei einem Abstand von 1500 m um die Bebauung



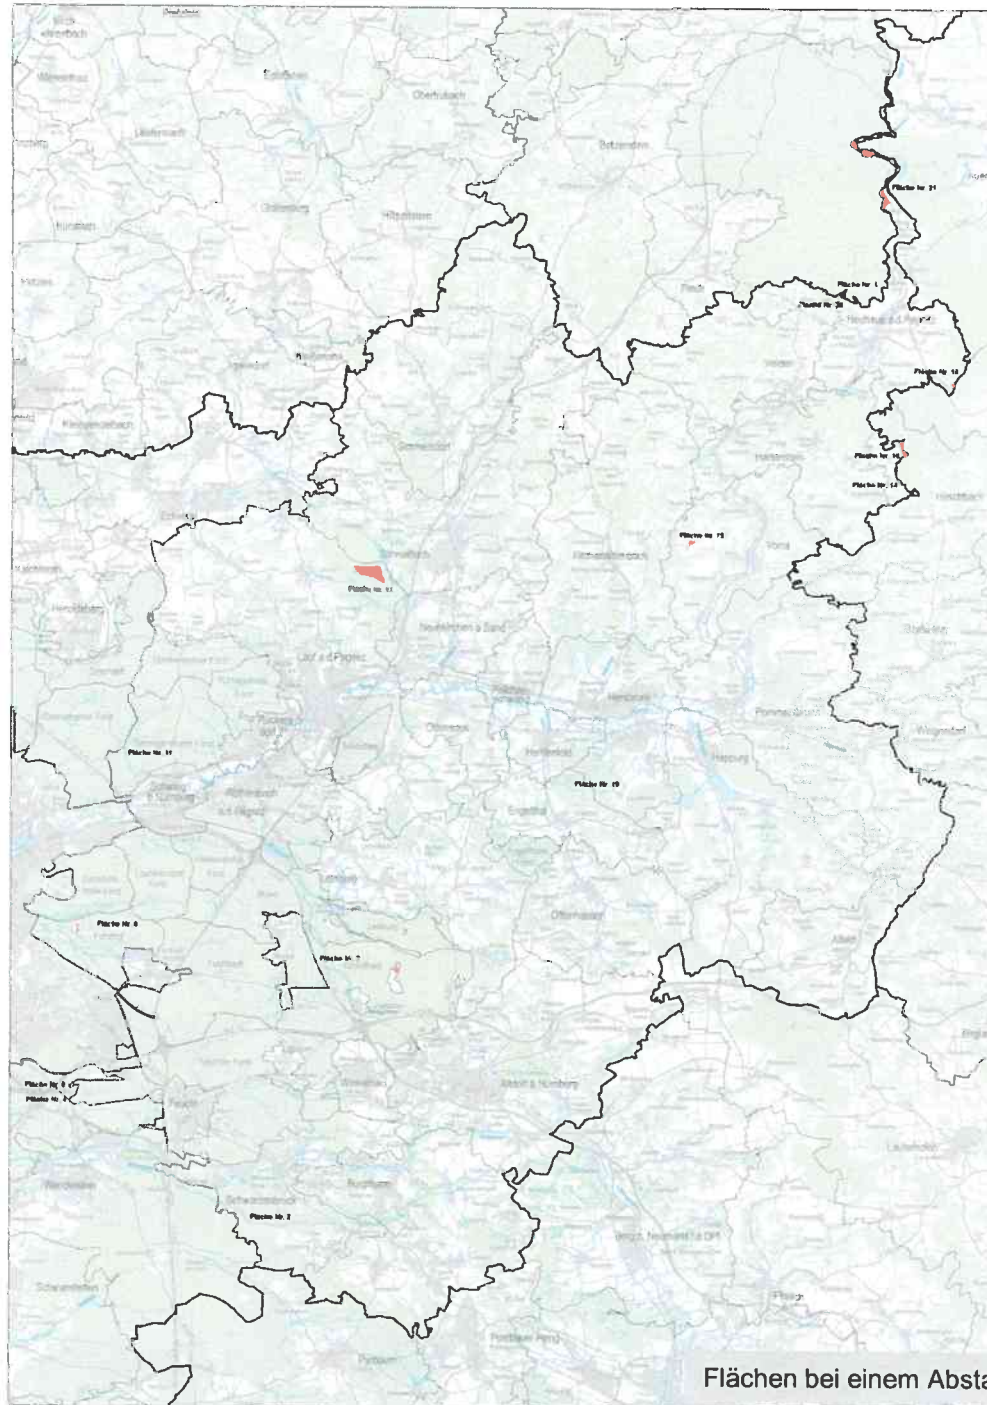

verbleibende Flächen ohne  
SPA-Gebiete

SPA-Gebiete

verbleibende Flächen:  
Schienenpuffer ausgenommen


Puffer von 150 m um Schienen

verbleibende Flächen:  
Straßenpuffer ausgenommen

Puffer von 150 m um Straßen

Flächen bei einem Abstand von 1500 m um die Bebauung



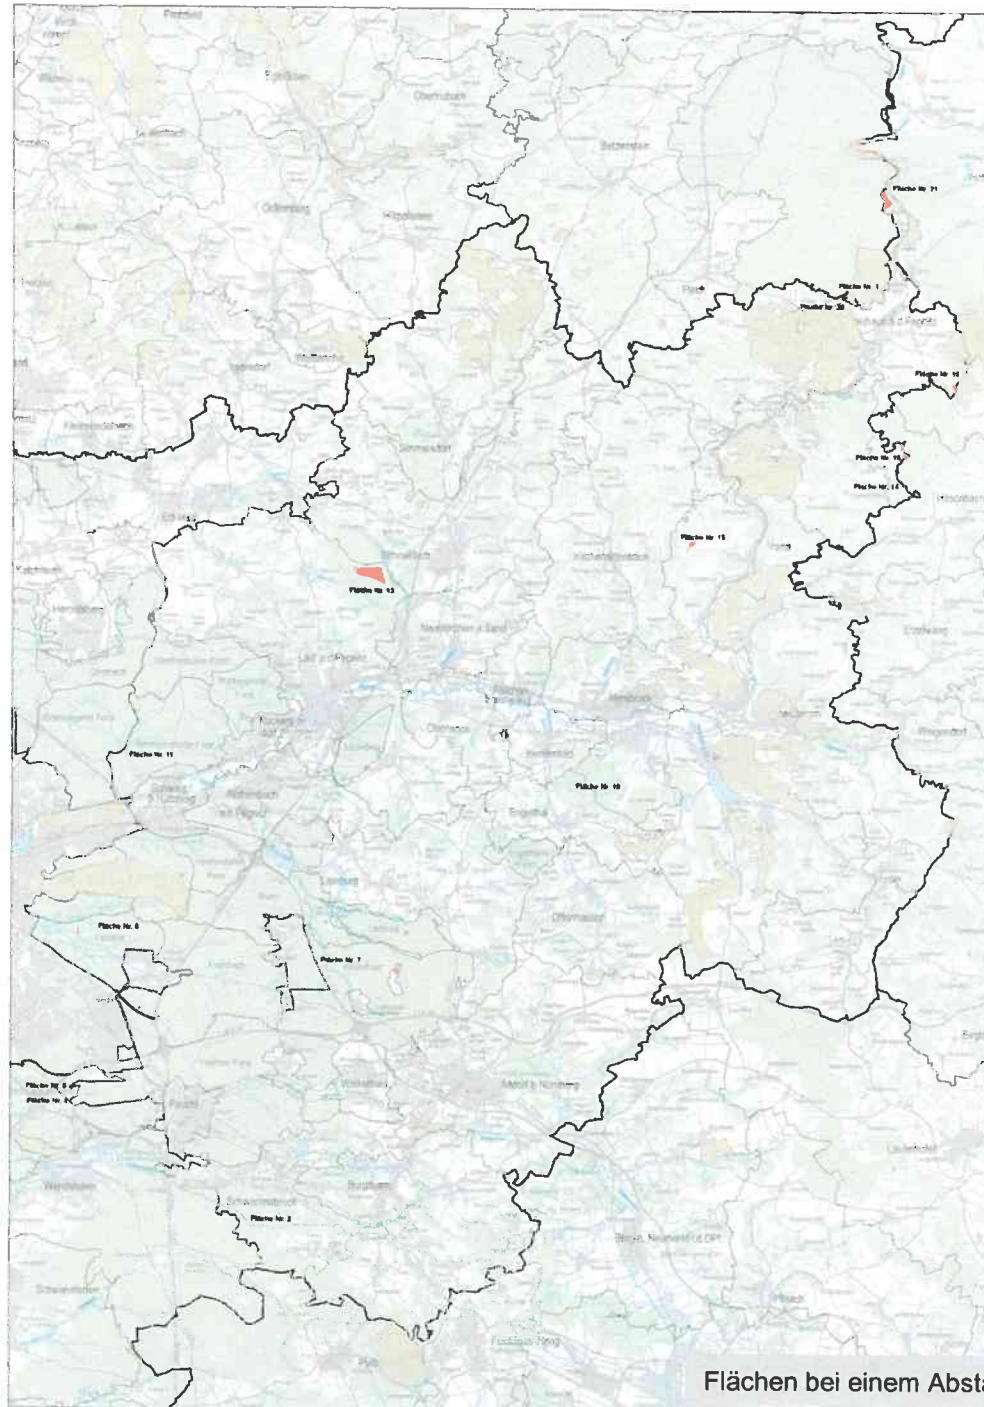

FFH-Gebiete

verbleibende Flächen ohne  
SPA-Gebiete

SPA-Gebiete


verbleibende Flächen:  
Schienenpuffer ausgenommen

Puffer von 150 m um Schienen

verbleibende Flächen:  
Straßenpuffer ausgenommen

Puffer von 150 m um Straßen

Flächen bei einem Abstand von 1500 m um die Bebauung

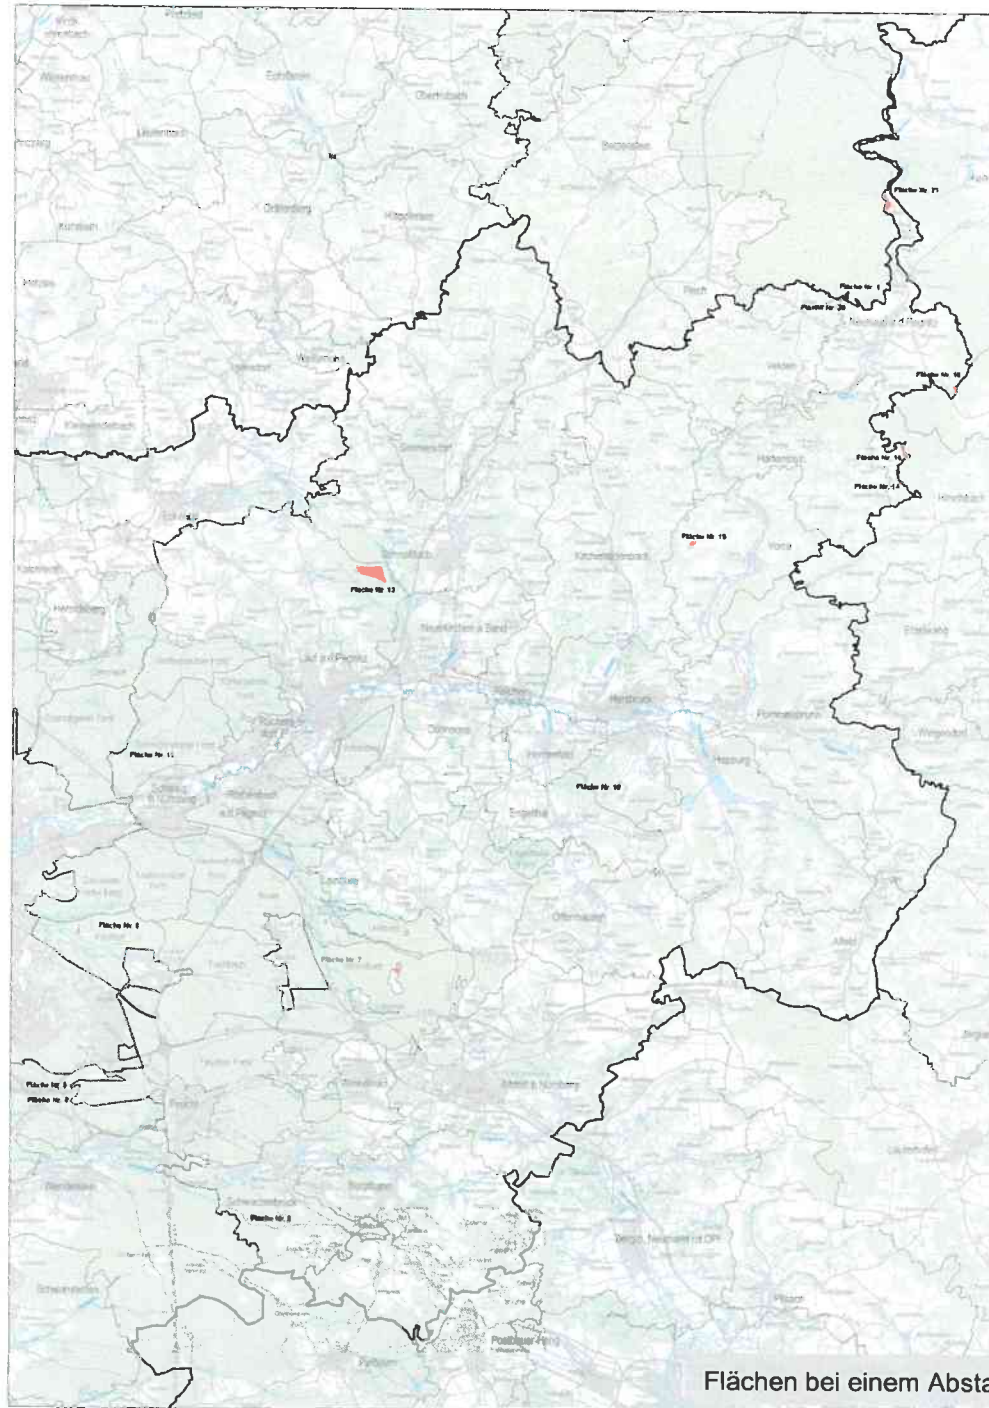

verbleibende Flächen ohne  
FFH-Gebiete

FFH-Gebiete

verbleibende Flächen ohne  
SPA-Gebiete

SPA-Gebiete

verbleibende Flächen:  
Schienenpuffer ausgenommen


Puffer von 150 m um Schienen

verbleibende Flächen:  
Straßenpuffer ausgenommen

Puffer von 150 m um Straßen

Flächen bei einem Abstand von 1500 m um die Bebauung



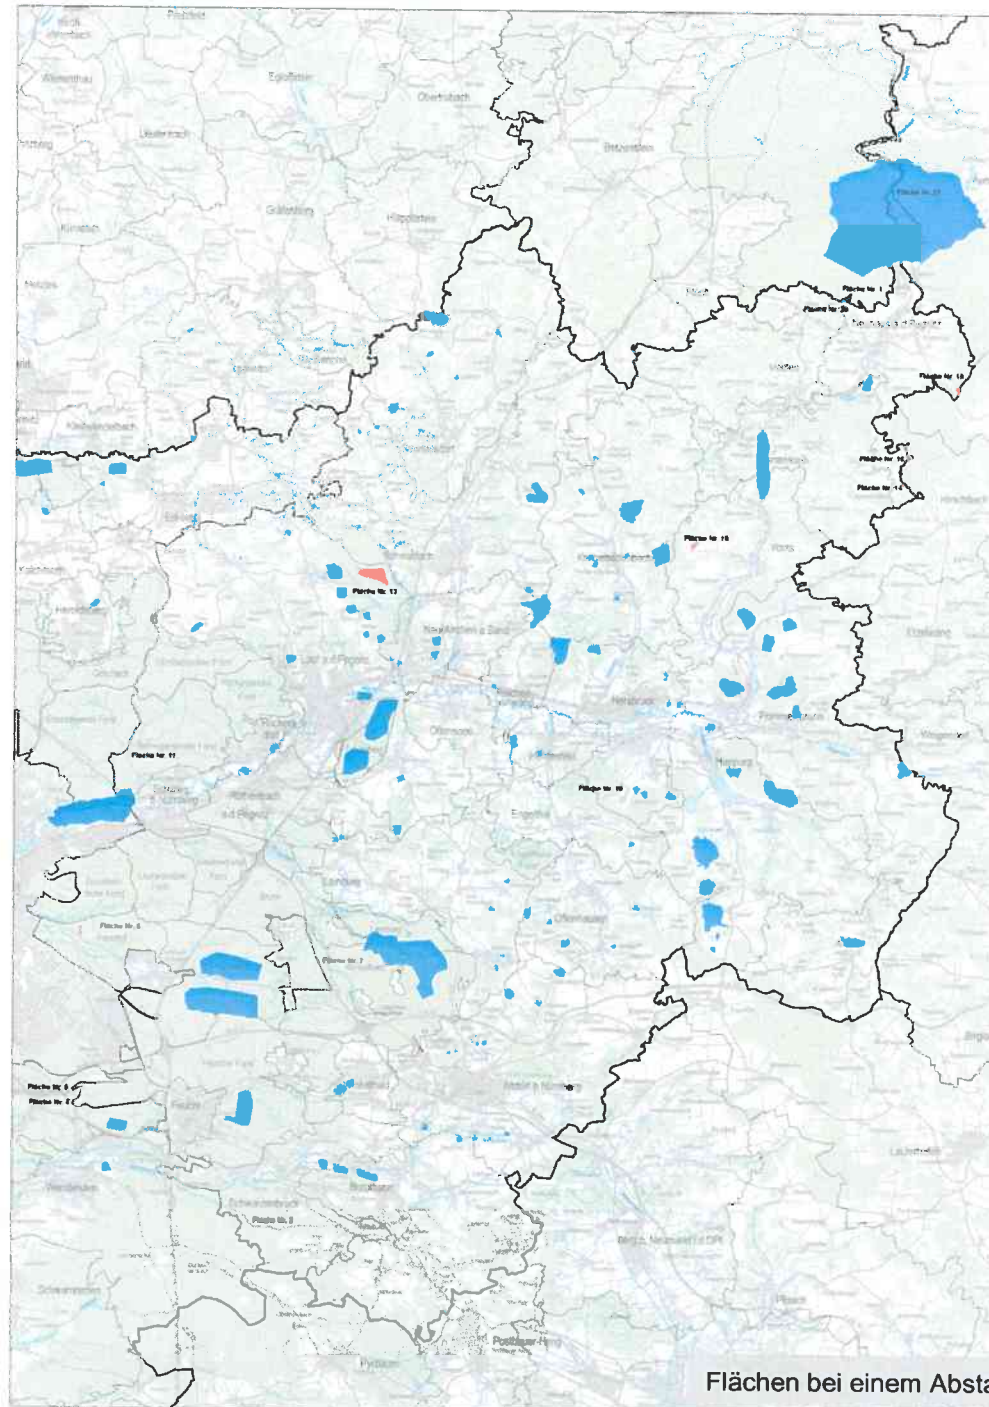

WSG Zone I und Zone II

verbleibende Flächen ohne  
FFH-Gebiete

FFH-Gebiete

verbleibende Flächen ohne  
SPA-Gebiete

SPA-Gebiete


verbleibende Flächen:  
Schienenpuffer ausgenommen

Puffer von 150 m um Schienen

verbleibende Flächen:  
Straßenpuffer ausgenommen

Puffer von 150 m um Straßen

Flächen bei einem Abstand von 1500 m um die Bebauung

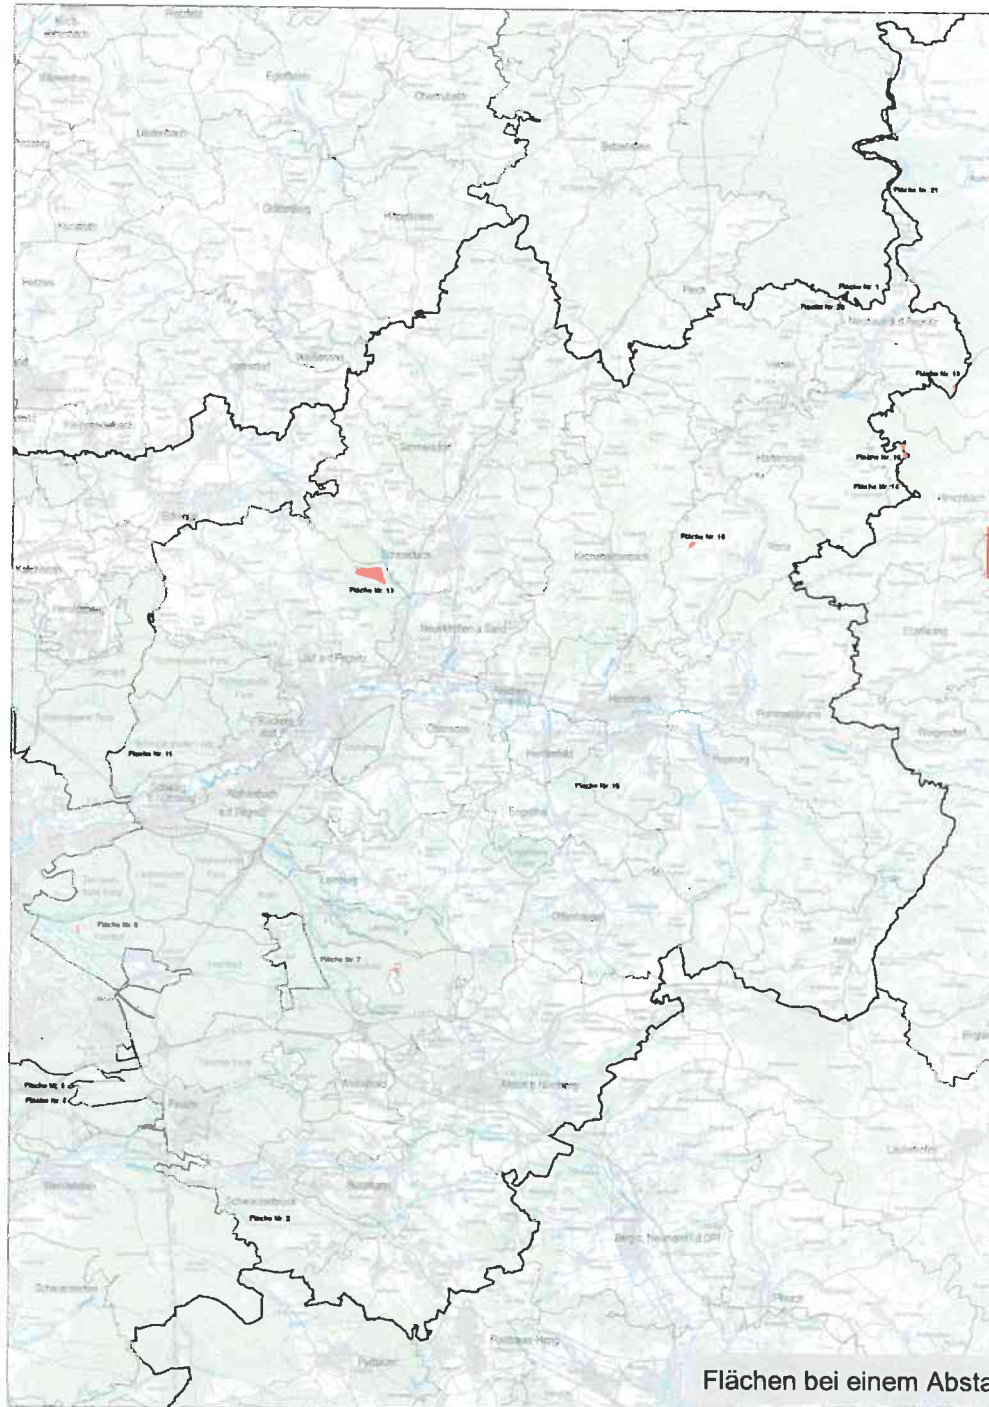

verbleibende Flächen ohne WSG

WSG Zone I und Zone II

verbleibende Flächen ohne FFH-Gebiete

FFH-Gebiete

verbleibende Flächen ohne SPA-Gebiete

SPA-Gebiete

verbleibende Flächen:  
Schienenpuffer ausgenommen


Puffer von 150 m um Schienen

verbleibende Flächen:  
Straßenpuffer ausgenommen

Puffer von 150 m um Straßen

Flächen bei einem Abstand von 1500 m um die Bebauung



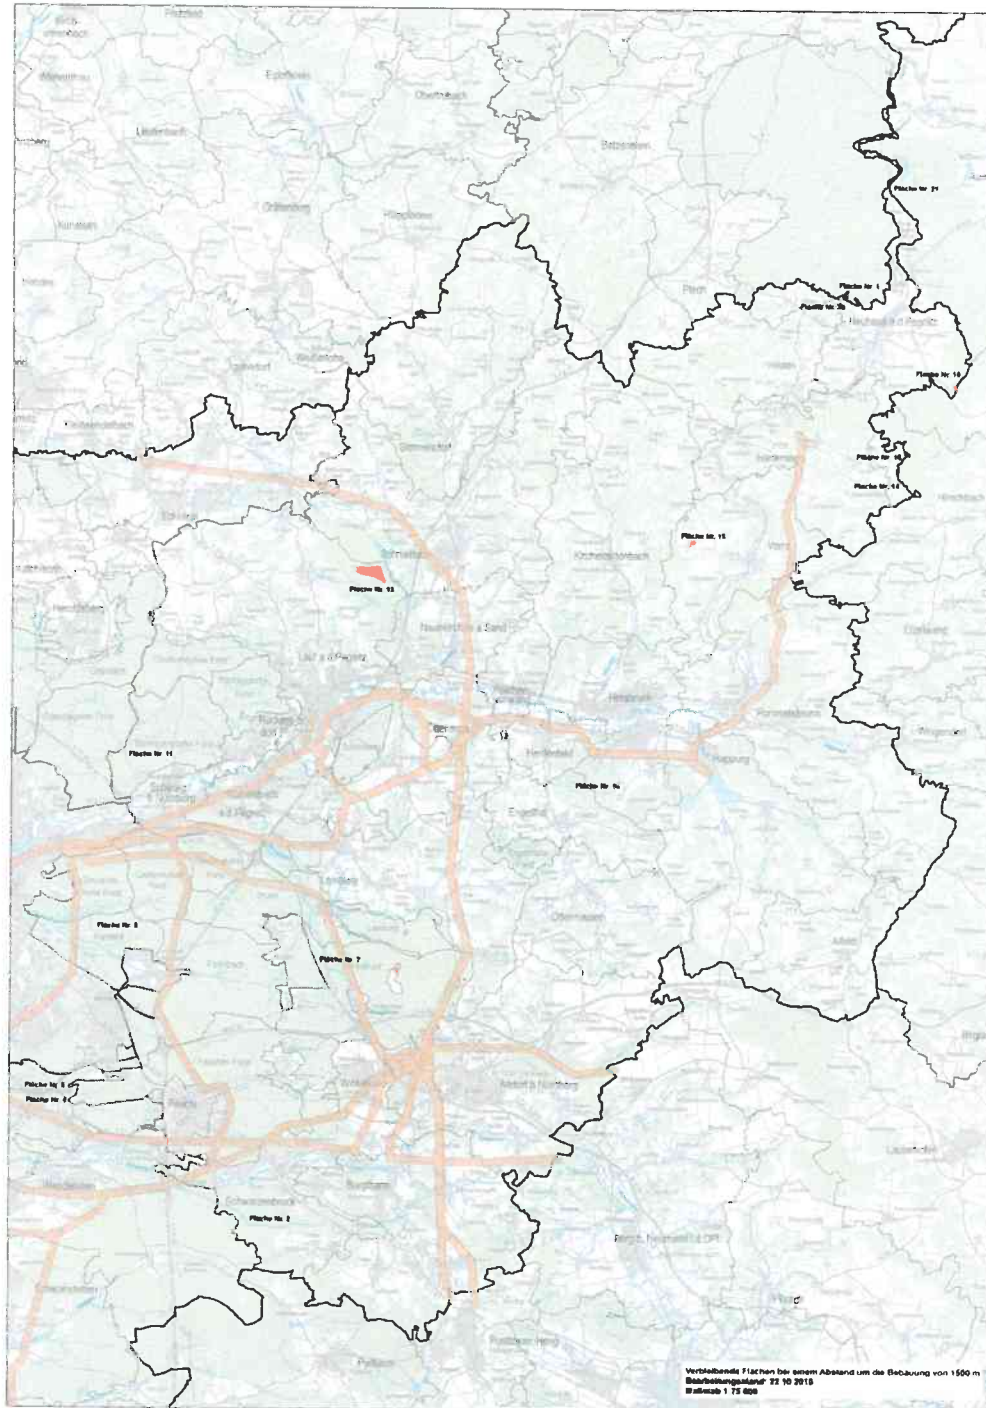

Puffer Freileitungen 150 m

verbleibende Flächen ohne WSG

WSG Zone I und Zone II

verbleibende Flächen ohne  
FFH-Gebiete

FFH-Gebiete

verbleibende Flächen ohne  
SPA-Gebiete

SPA-Gebiete

verbleibende Flächen:  
Schienenpuffer ausgenommen


Puffer von 150 m um Schienen

verbleibende Flächen:  
Straßenpuffer ausgenommen

Puffer von 150 m um Straßen

d von 1500 m um die Bebauung

Verbleibende Flächen bei einem Abstand um die Bebauung von 1500 m  
Bearbeitungsdatum: 22.10.2015  
Skala: 1:75.000

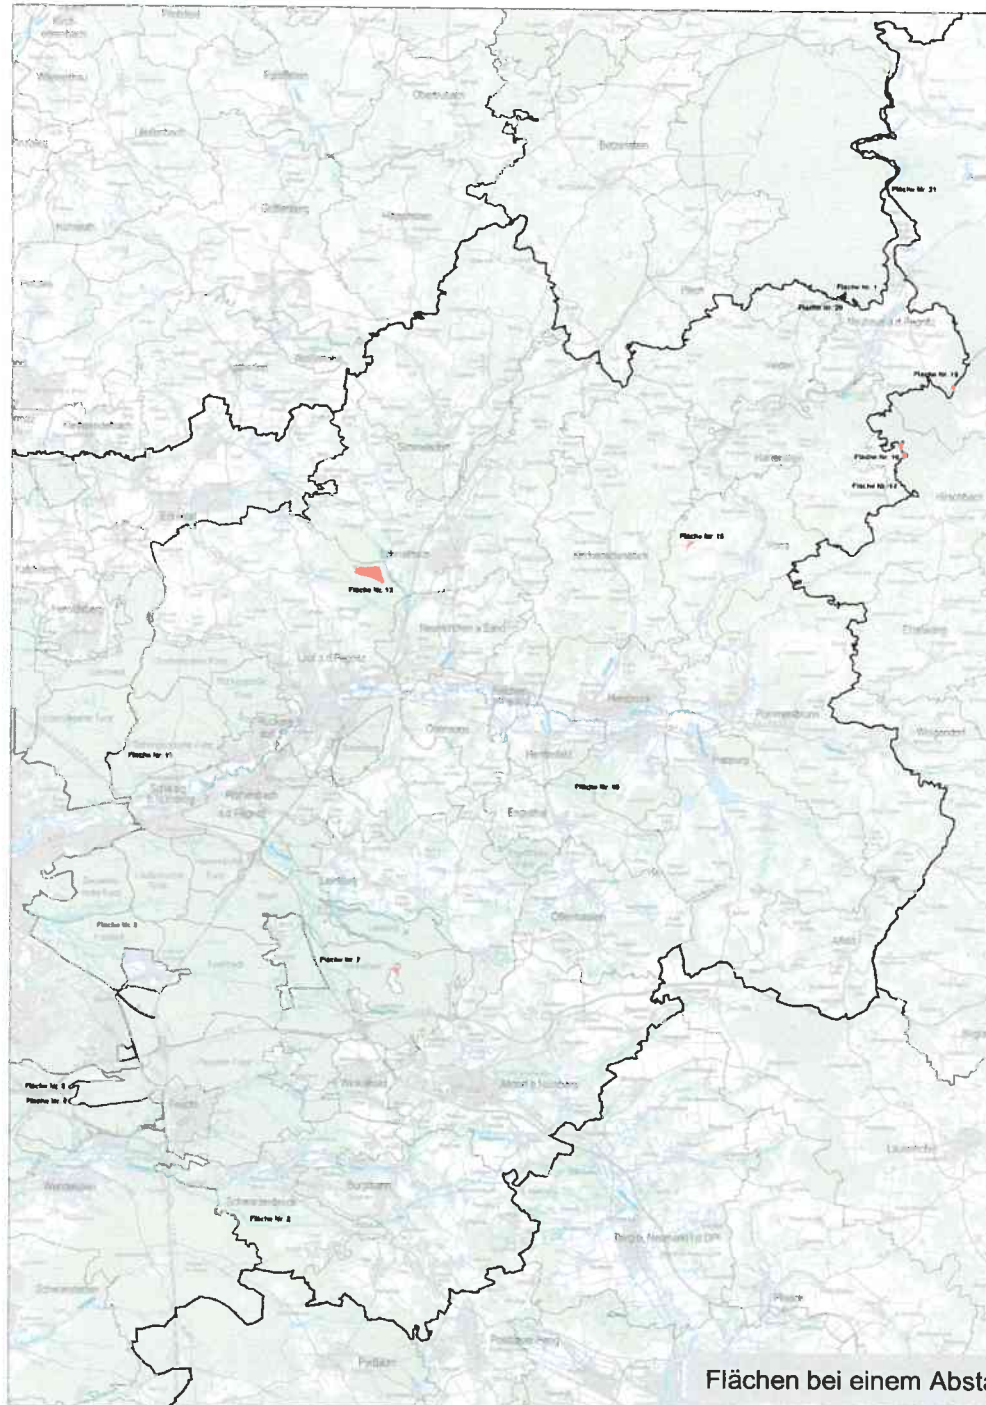

verbleibende Flächen:  
Freileitungspuffer ausgenommen

Puffer Freileitungen 150 m

verbleibende Flächen ohne WSG

WSG Zone I und Zone II

verbleibende Flächen ohne  
FFH-Gebiete

FFH-Gebiete

verbleibende Flächen ohne  
SPA-Gebiete

SPA-Gebiete

verbleibende Flächen:  
Schienenpuffer ausgenommen


Puffer von 150 m um Schienen

verbleibende Flächen:  
Straßenpuffer ausgenommen


Puffer von 150 m um Straßen

Flächen bei einem Abstand von 1500 m um die Bebauung



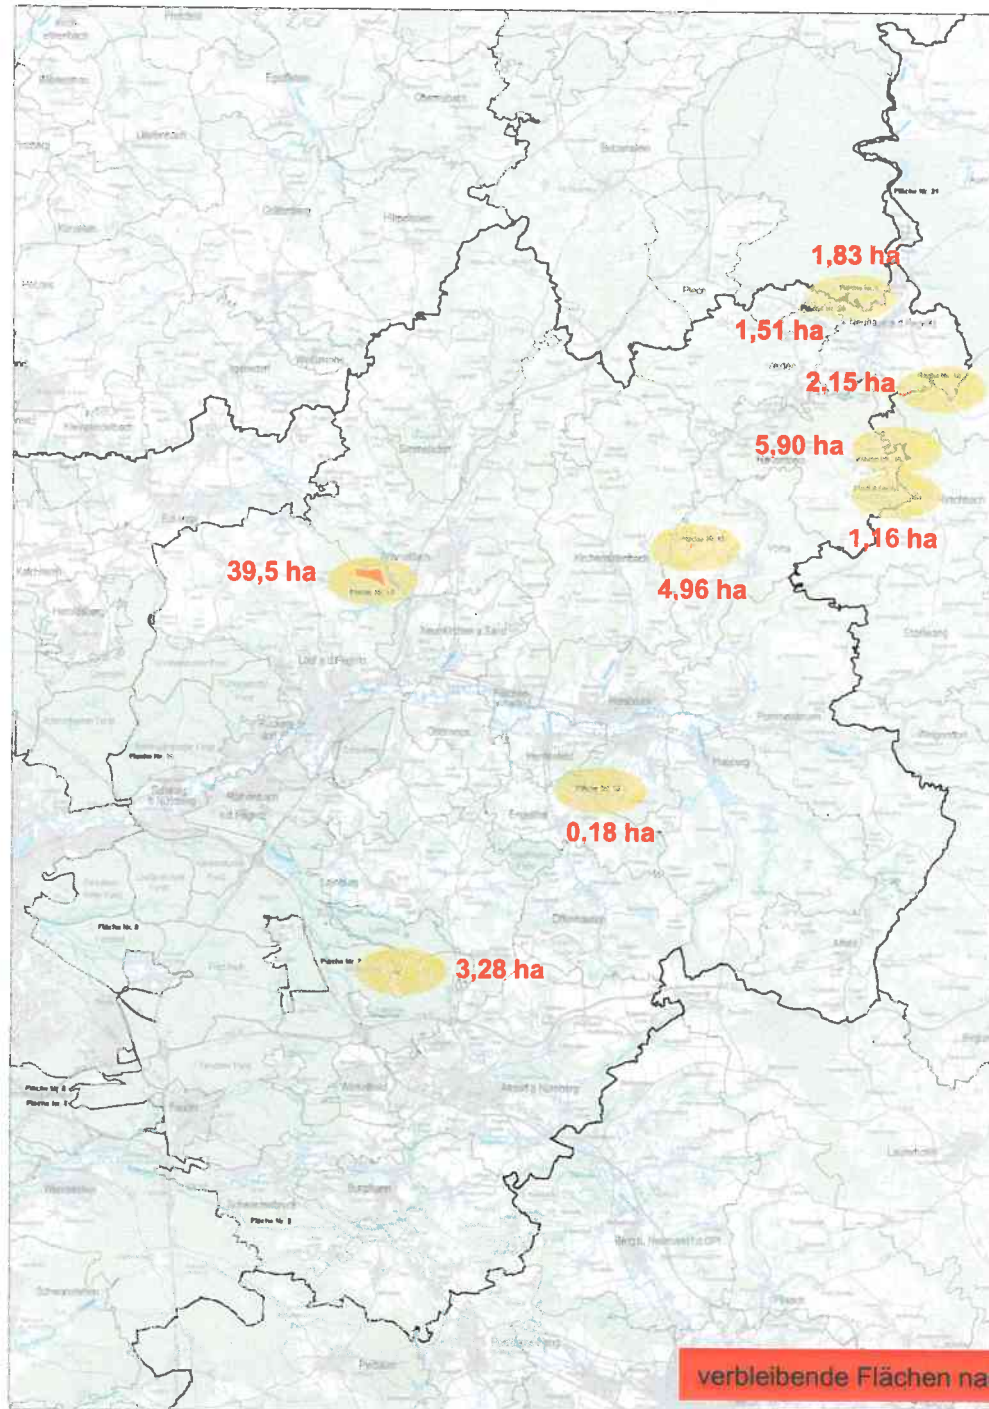


verbleibende Flächen nach allen Herausnahmen

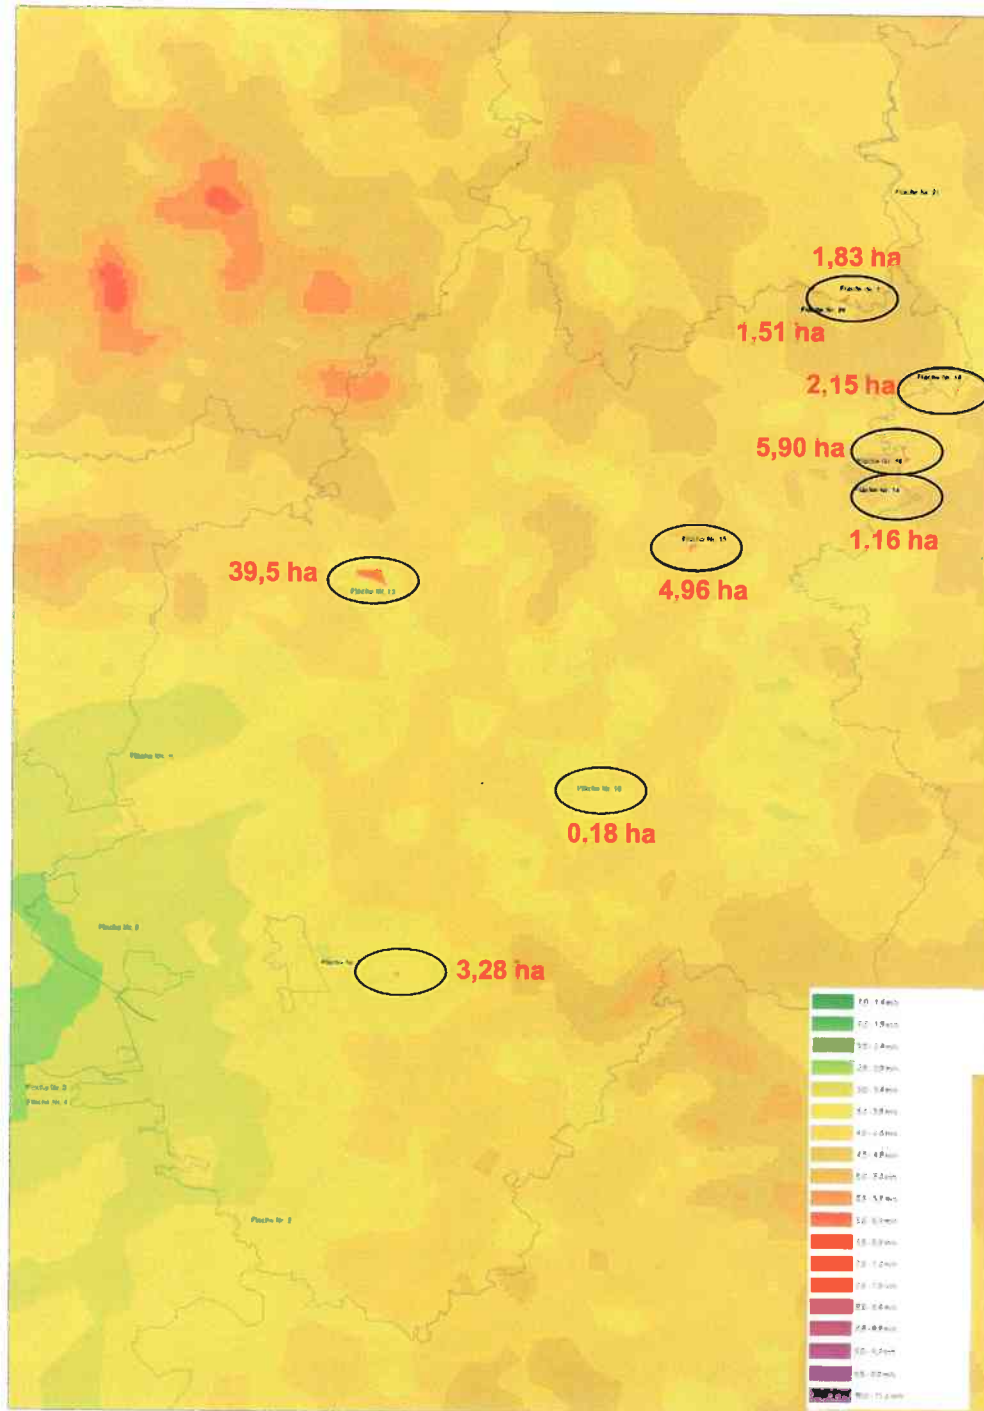

Mittlere Windgeschwindigkeit in 80 m Höhe über Grund (m/s)



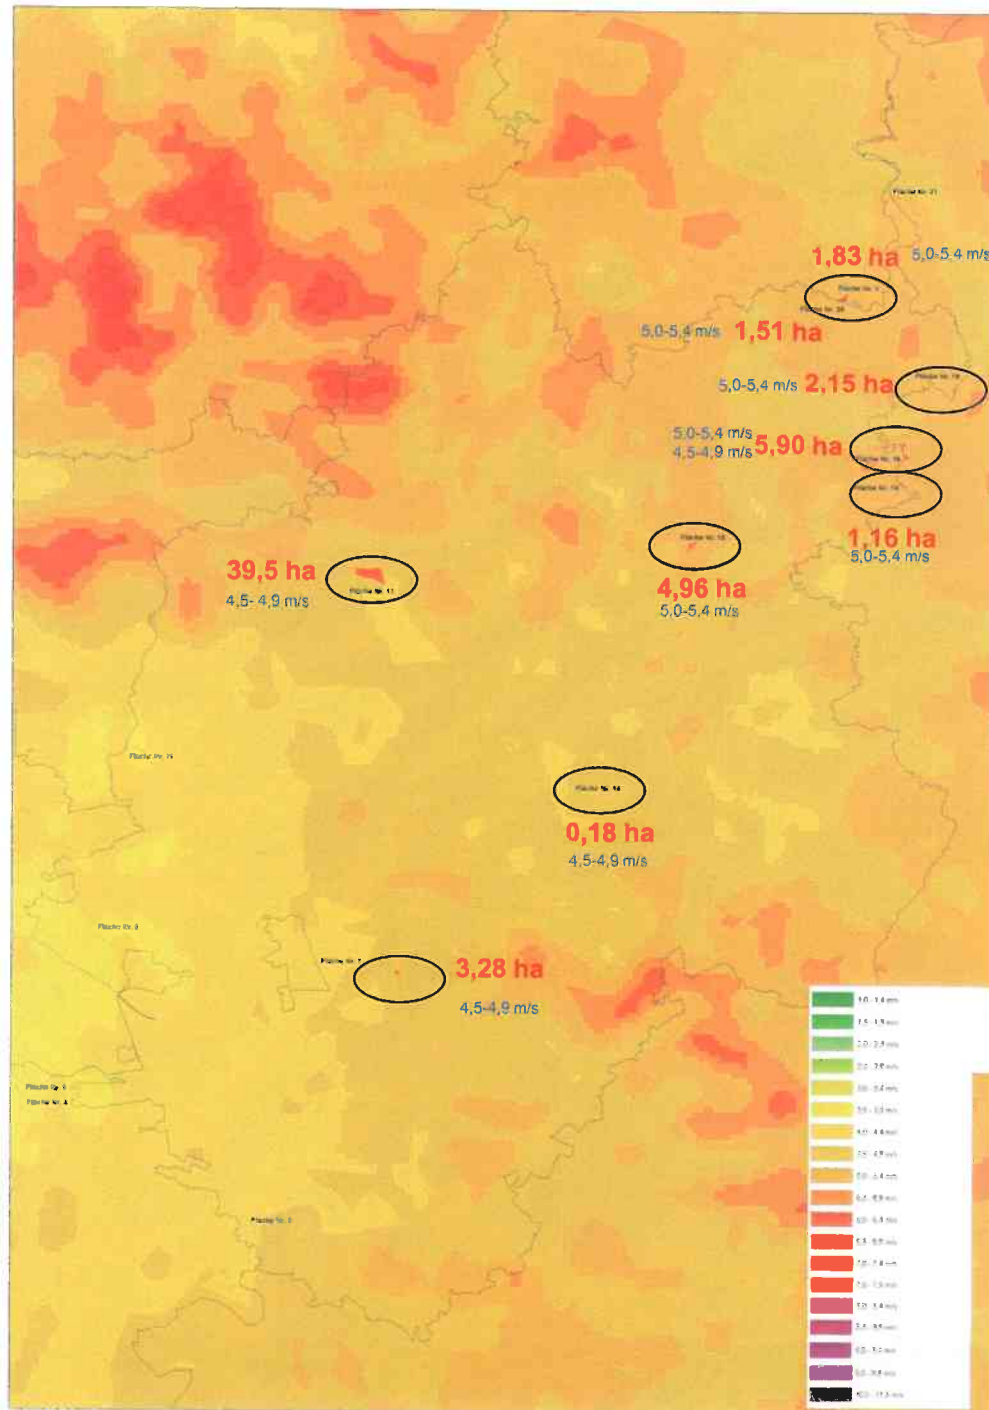

Mittlere Windgeschwindigkeit in 140 m Höhe über Grund (m/s)