


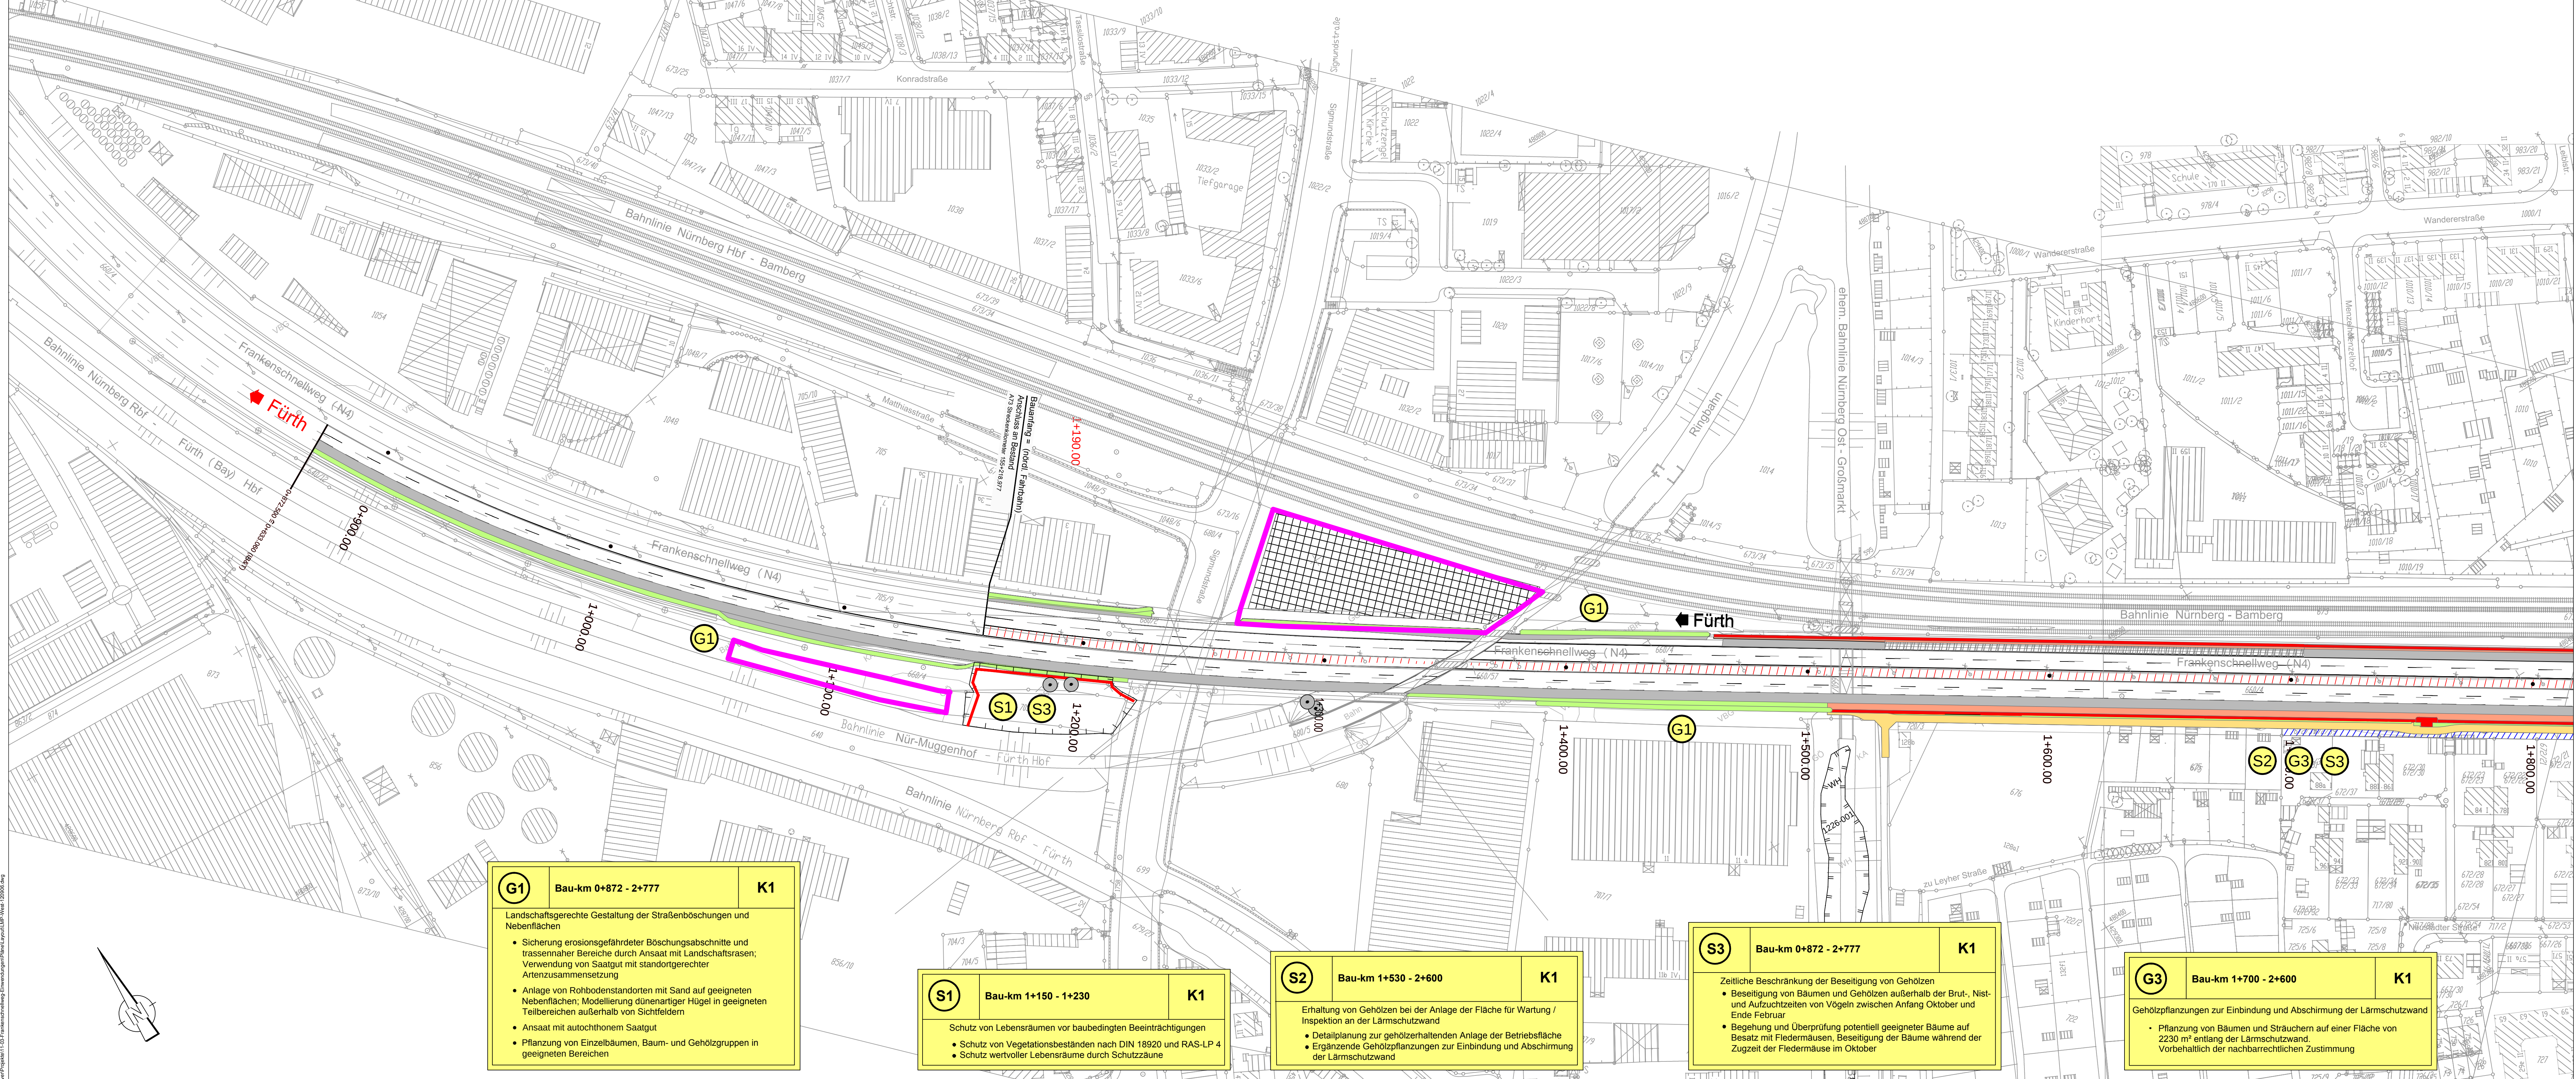

Vorübergehende Inanspruchnahme entfällt

Vorübergehende Inanspruchnahme neu

Legende siehe Unterlage 3.4

0m 100m

1	Aug. 2017	Vorübergehende Inanspruchnahme geändert	Weidenhammer
Nr.	Datum	Art der Änderung	Name

Deckblatt

Plan ersetzt Unterlage 3.3 Blatt1 T

ROLAND RAAB

Dipl.-Ing. (FH) Landschaftsarchitekt

Handelstraße 25 - 63743 Aschaffenburg

Abschaffenburg 09351 - 92 71 670

Nürnberg 0911 - 133 42 204

Mobile 0176 - 220 44 906

E-Mail: roland.raab@fhn-net.de

Datum	Name
bearbeitet Nov. 18	Weidenhammer
gezeichnet Nov. 18	Schoppmann
geprüft Nov. 18	Klausur

Stadt Nürnberg

Servicebetrieb

Öffentlicher Raum Nürnberg

Bereich West

Kreuzungsfreier Ausbau

Frankenschnellweg

Abschnitt West

Datum	Name
bearbeitet	
gezeichnet	
geprüft 30.11.2018	Bretschneider

Landschaftspflegerischer Begleitplan

Maßnahmen

Maßstab:

1 : 1000

Aufgestellt:

Nürnberg, den 20.02.2019

Stadt Nürnberg

Servicebetrieb Öffentlicher Raum Nürnberg

Daume

techn. Zeichner

Phase	Fachbereich	PSP-Code	Block/Blattnr./Achse/LSA	Planer/Verkehrsphase/Plannummer	Revision
X	X	X	X	X	X

Server\Projekte\1.02_Frankenschnellweg_Einwandsverfahren\Layout\Map West 1:2000.dwg