Gesamtbearbeitung der Plangrundlage in CARD/1:
Verkehrsplanungsamt Nürnberg, Straßenplanung
Kelpach - Tel.:2314-2888 - Fax:2314-2889

Plangrundlage: Amt für Geoinformation und Bodenordnung
Digitale Stadtgrundkarte mit Vermessung und Kartierung
Gleitner - Dornhecken, Tel.: 2314-5643 - Fax:2314-5425

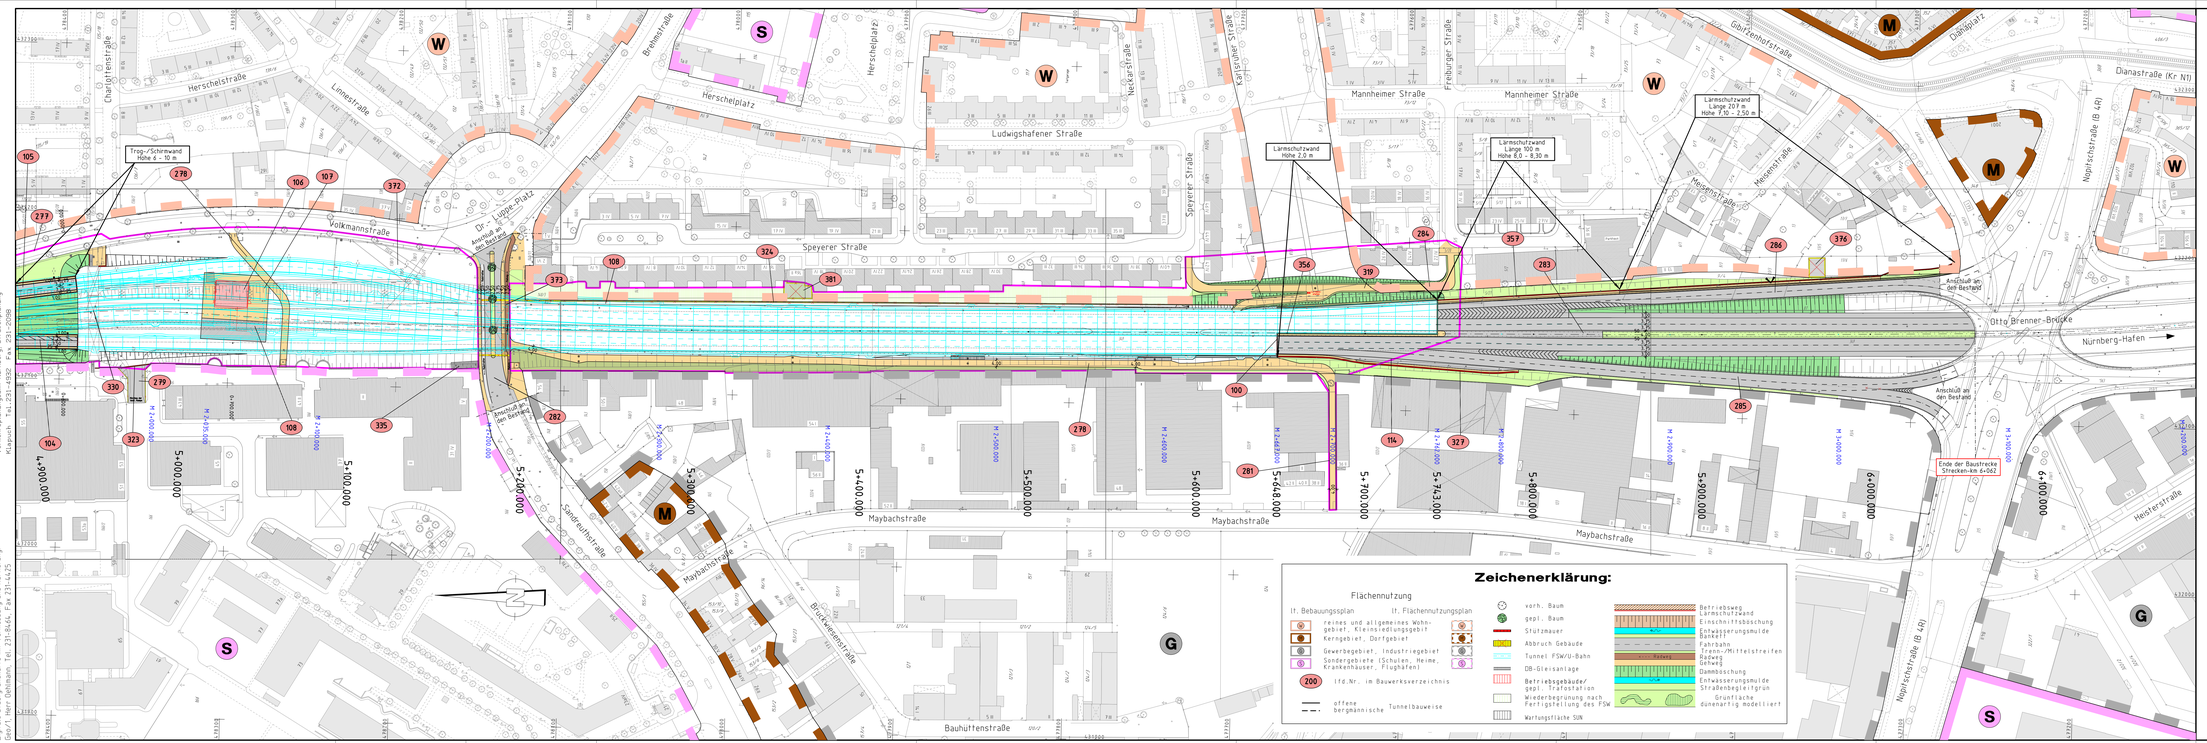

Zeichenerklärung:

Flächennutzung

lt. Bebauungsplan / lt. Flächennutzungsplan

- reines und allgemeines Wohngebiet, Kleinsiedlungsgebiet
- Kerngebiet, Dorfgebiet
- Gewerbegebiet, Industriegebiet
- Sondergebiete (Schulen, Heime, Krankenhäuser, Flughäfen)
- 200 lfd.Nr. im Bauwerksverzeichnis
- offene / bergmännische Tunnelbauweise
- vorh. Baum
- gepl. Baum
- Stützmauer
- Abbruch Gebäude
- Tunnel FSW/U-Bahn
- DB-Gleisanlage
- Betriebsgebäude/ gepl. Trafostation
- Wiederbegrünung nach Fertigstellung des FSW
- Wartungsfläche SUN
- Betriebsweg
- Lärmschutzwand
- Einschnittsböschung
- Entwässerungsmulde Bankett
- Fahrbahn
- Trenn-/Mittelstreifen
- Radweg
- Gehweg
- Dammböschung
- Entwässerungsmulde
- Straßenbegleitgrün
- Grünfläche
- dünenartig modelliert

Planänderungen

DECKBLATT

Plan ersetzt die Unterlage M 7.1.1/3

Nr.	Datum	Art der Änderung	Name

	Datum	Name
bearbeitet		
gezeichnet		
geprüft		

Stadt Nürnberg
Servicebetrieb Öffentlicher Raum Nürnberg

Bereich Mitte

Unterlage: M 7.1.1
Blatt Nr.: 3 Ä

Planfeststellung

Kreuzungsfreier Ausbau Frankenschnellweg

	Datum	Name
bearbeitet	08.2017	Hetzel
gezeichnet	08.2017	Hetzel
geprüft	11.02.2019	Bretschneider

Lageplan 5

Maßstab: 1 : 1000

Aufgestellt:

Nürnberg, den 20.02.2019

Stadt Nürnberg
Servicebetrieb Öffentlicher Raum Nürnberg

Daume
techn. Werkleiter

Phase	Fachbereich	PSP-Code	Block/Blattnr.	Achse/S.A.	Bauwerk/Verkehrsphase/Planfe	Revision

gezeichnet am 15.01.19 aus Project: DR_PFS Stand: M7.1-M3/Pl.1; Layer: VR/1000

0000/01