


bergmännische Bauweise

offene Bauweise

Anschluss Blatt 1

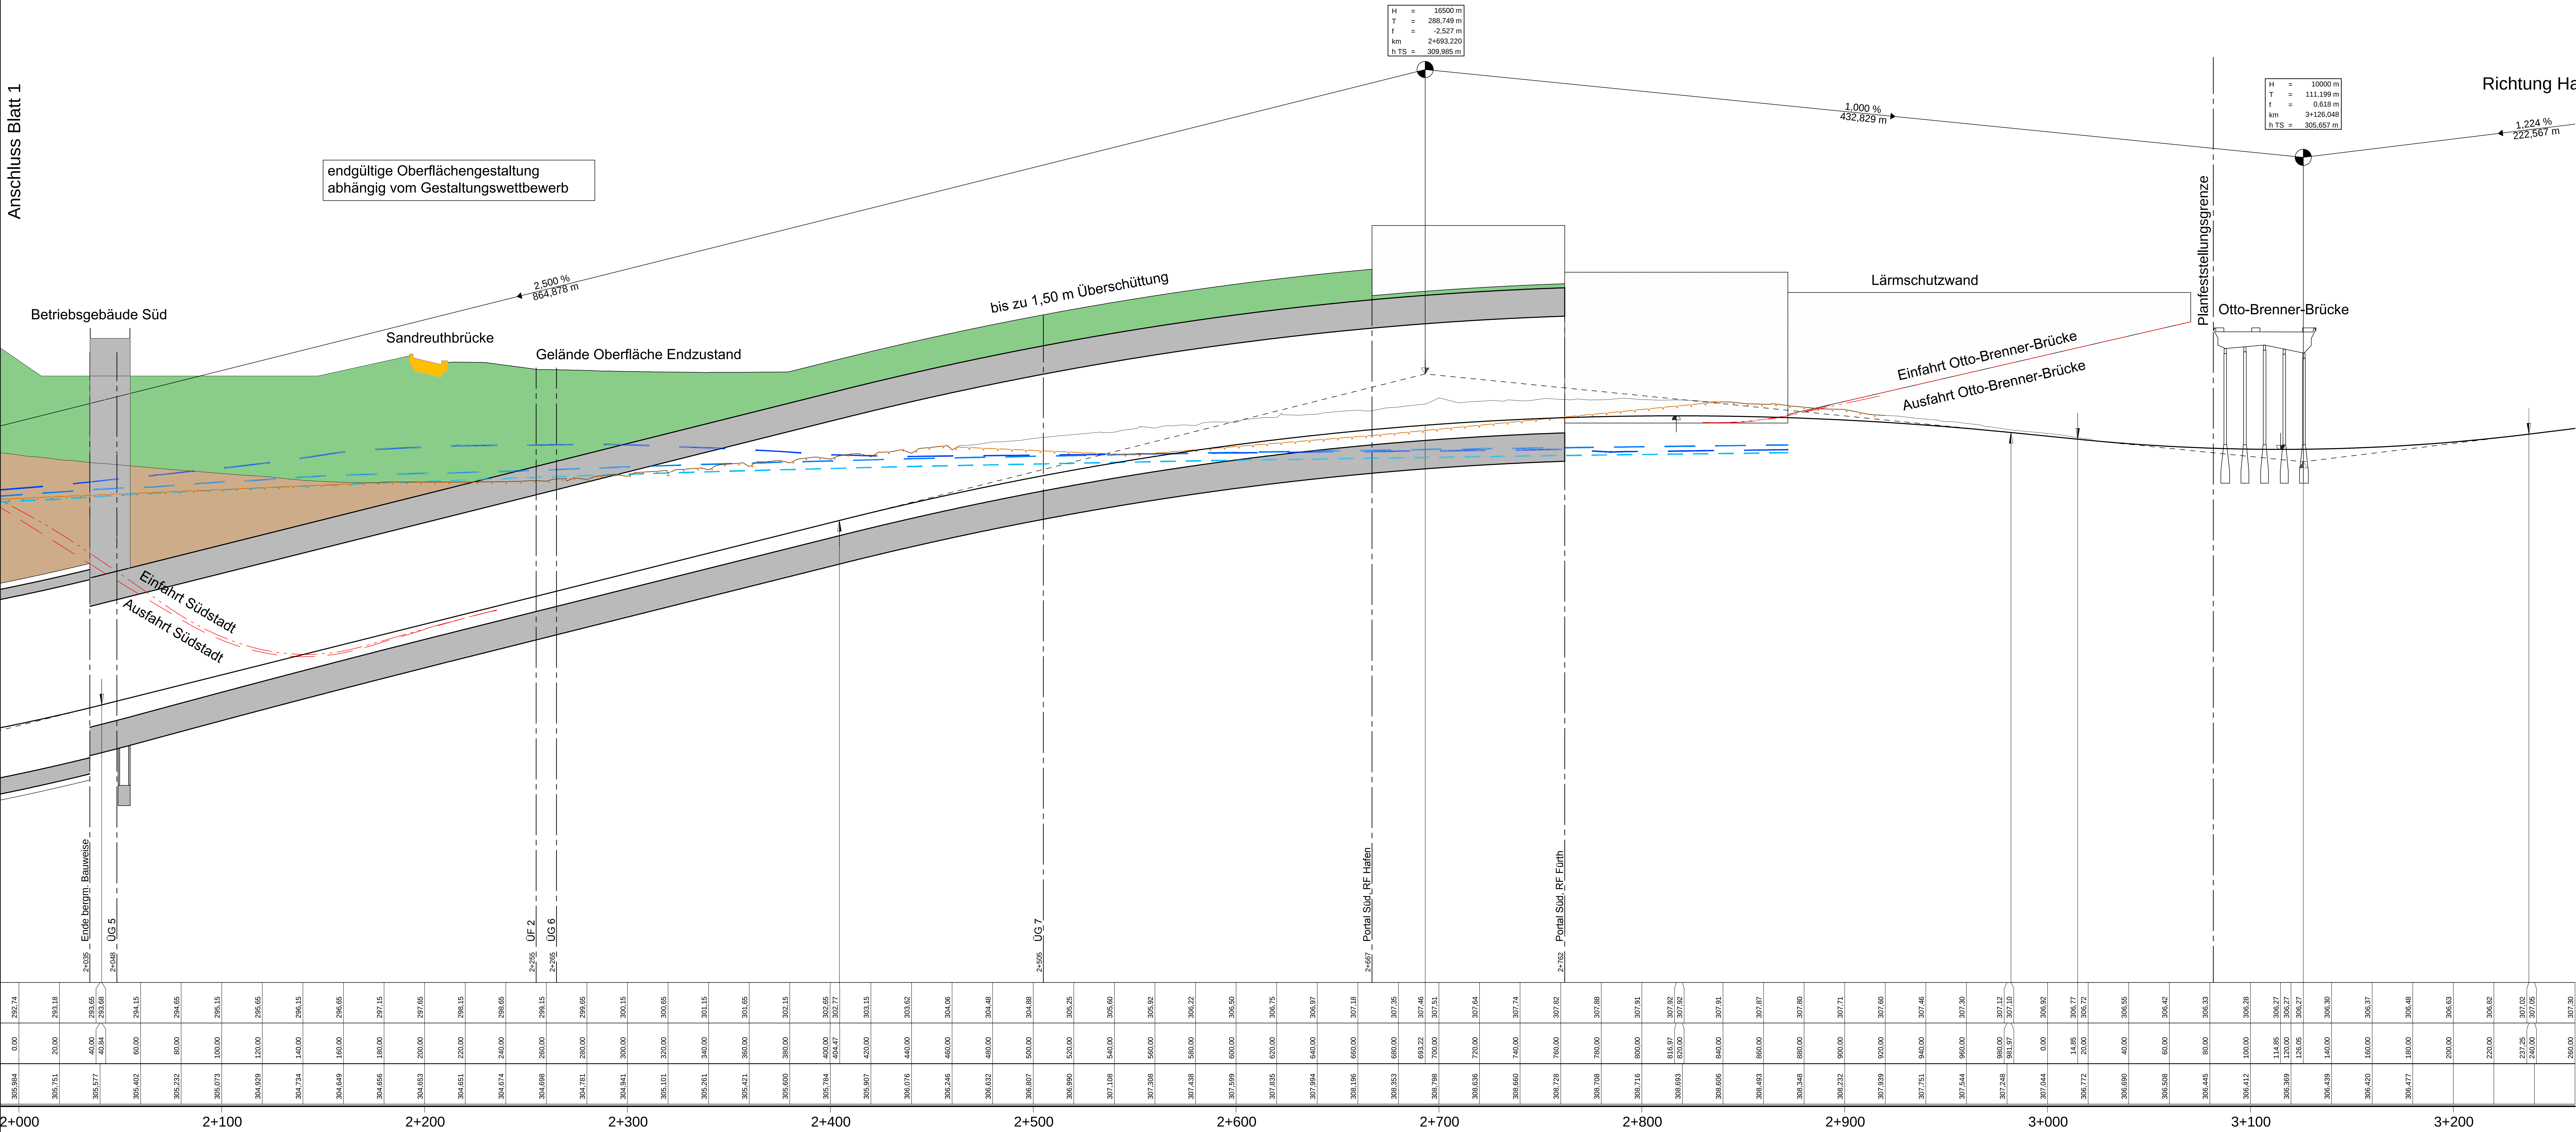


Legende

- Gradientenstichtpunkt
 - Gradiententiefpunkt
 - Ausrundungsbogen Wanne / Ausrundungsende Kuppe
 - Tunnelüberschüttung durch Auftrag
 - Tunnelüberschüttung nach Abtrag
 - Abtrag OK Tunnelalte OK Gelände
 - Bauwerk
 - RF Richtungsfahrt
 - mittlerer GW-Stand
 - GW-Hochstand
 - mittlerer GW-Stand nach Fertigstellung (Ausbau Drainagen südlich Landgrabenstraße)
 - Felshorizont
- H = 20000 m
T = 302.155 m
f = 4.372 m
km 9+601.335
h TS = 415.868 m
- Neigungsbrechpunkt mit Angabe von:
Ausrundungshalbmesser
Tangentenlänge
Steigebau km
Höhe Tangentenschnittpunkt
1.821 ‰, Längsneigung und
432.50 m Abstand zum nächsten
Neigungsbrechpunkt

DECKBLATT
Plan erstellt die Unterlage M 8.2/2

Nr.	Datum	Geplante Bauweise, Erg. und Ausführungsplan	Rev.	Name
1	17.07.2017			

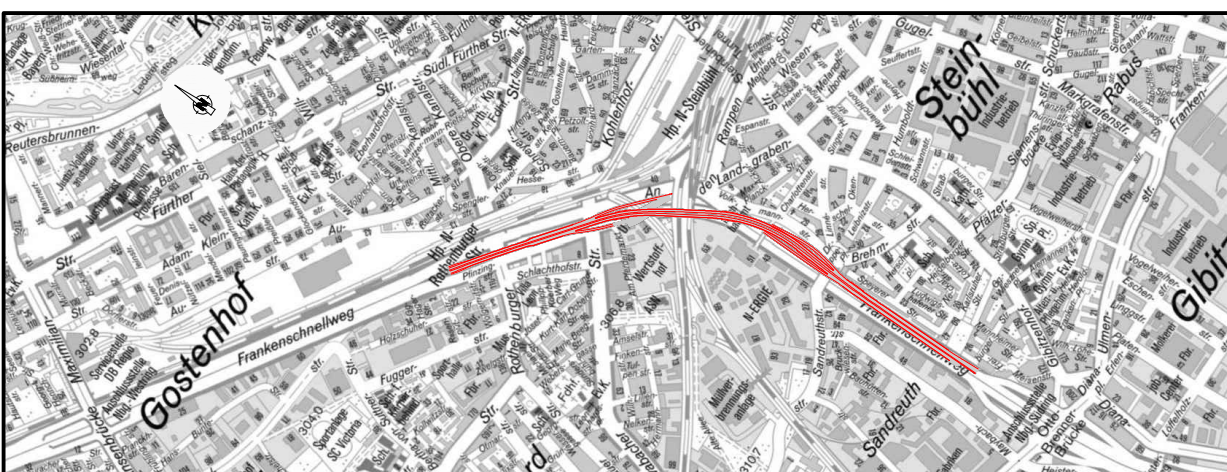

Ingenieurgesellschaft Frankenschnellweg Grontmij GmbH - Schüler-Plan Ingenieurgesellschaft mbH	Datum	Name
bearbeitet	17.07.2017	Pow
gezeichnet	17.07.2017	Pow
geprüft	17.07.2017	Qm

Stadt Nürnberg Servicebetrieb Örtlicher Raum Nürnberg	Bereich Mitte Unterlage: M 8.2 Blatt Nr.: 2
---	---

Planfeststellung	Datum	Name
Kreuzungsfreier Ausbau Frankenschnellweg	bearbeitet	
	gezeichnet	
	geprüft	

Höhenplan Tunnelachse	Maßstab: 1 : 1000/100
-----------------------	-----------------------

Aufgestellt: Nürnberg, den 20.02.2019	Stadt Nürnberg Servicebetrieb Örtlicher Raum Nürnberg
Prüfer Fachbereich	Prüfer Fachbereich
Prüfer Code	Prüfer Code
Prüfer Name	Prüfer Name
Prüfer Unterschrift	Prüfer Unterschrift
Prüfer Datum	Prüfer Datum
Prüfer Ort	Prüfer Ort
Prüfer Projekt	Prüfer Projekt
Prüfer Zeichnung	Prüfer Zeichnung
Prüfer Maßstab	Prüfer Maßstab
Prüfer Blatt	Prüfer Blatt
Prüfer Rev.	Prüfer Rev.