


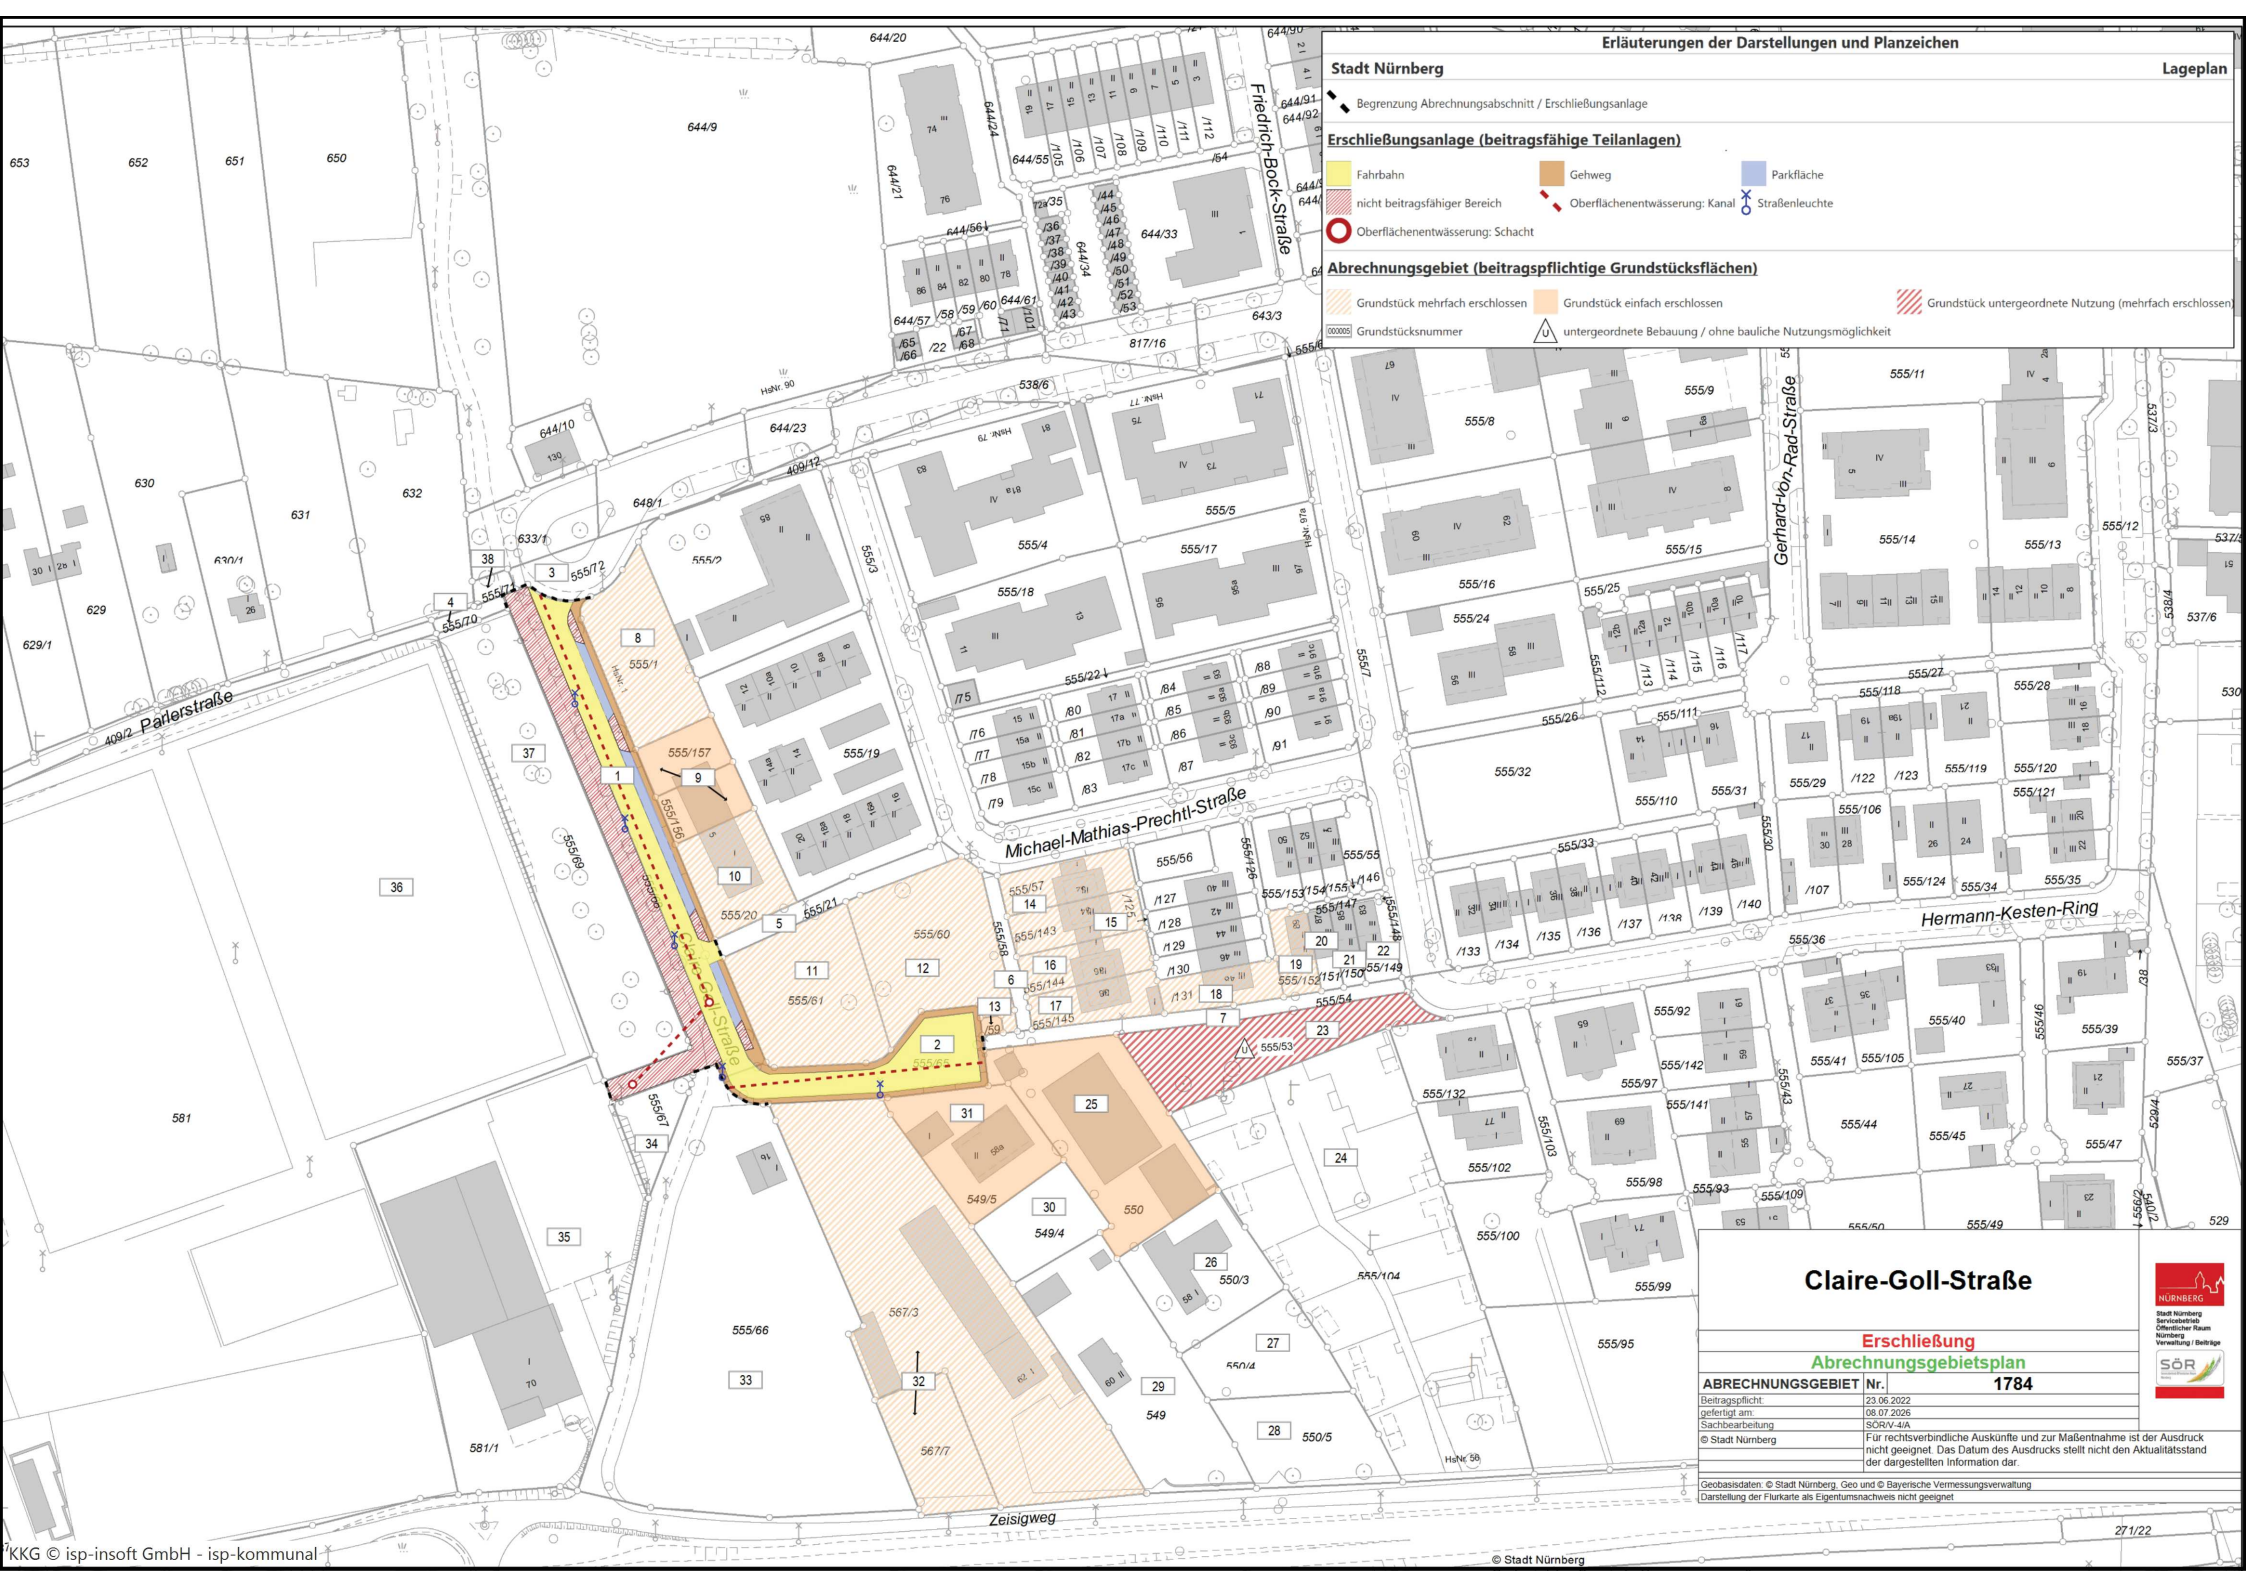

Stadt Nürnberg

Begrenzung Abrechnungsabschnitt / Erschließungsanlage

Erschließungsanlage (beitragsfähige Teilanlagen)

- Fahrbahn
- Gehweg
- Parkfläche
- nicht beitragsfähiger Bereich
- Oberflächenentwässerung: Kanal
- Straßenleuchte
- Oberflächenentwässerung: Schacht

Abrechnungsgebiet (beitragspflichtige Grundstücksflächen)

- Grundstück mehrfach erschlossen
- Grundstück einfach erschlossen
- Grundstück untergeordnete Nutzung (mehrfach erschlossen)
- Grundstücksnummer
- untergeordnete Bebauung / ohne bauliche Nutzungsmöglichkeit

Claire-Goll-Straße

Erschließung
Abrechnungsgebietsplan

ABRECHNUNGSGEBIET	Nr.	1784
Beitragspflicht	23.06.2022	
gefertigt am	08.07.2025	
Sachbearbeitung	SORV-4/A	
© Stadt Nürnberg	Für rechtsverbindliche Auskünfte und zur Maßentnahme ist der Ausdruck nicht geeignet. Das Datum des Ausdrucks stellt nicht den Aktualitätsstand der dargestellten Information dar.	

Geobasisdaten: © Stadt Nürnberg, Geo und © Bayerische Vermessungsverwaltung
Darstellung der Flurkarte als Eigentumsnachweis nicht geeignet

