



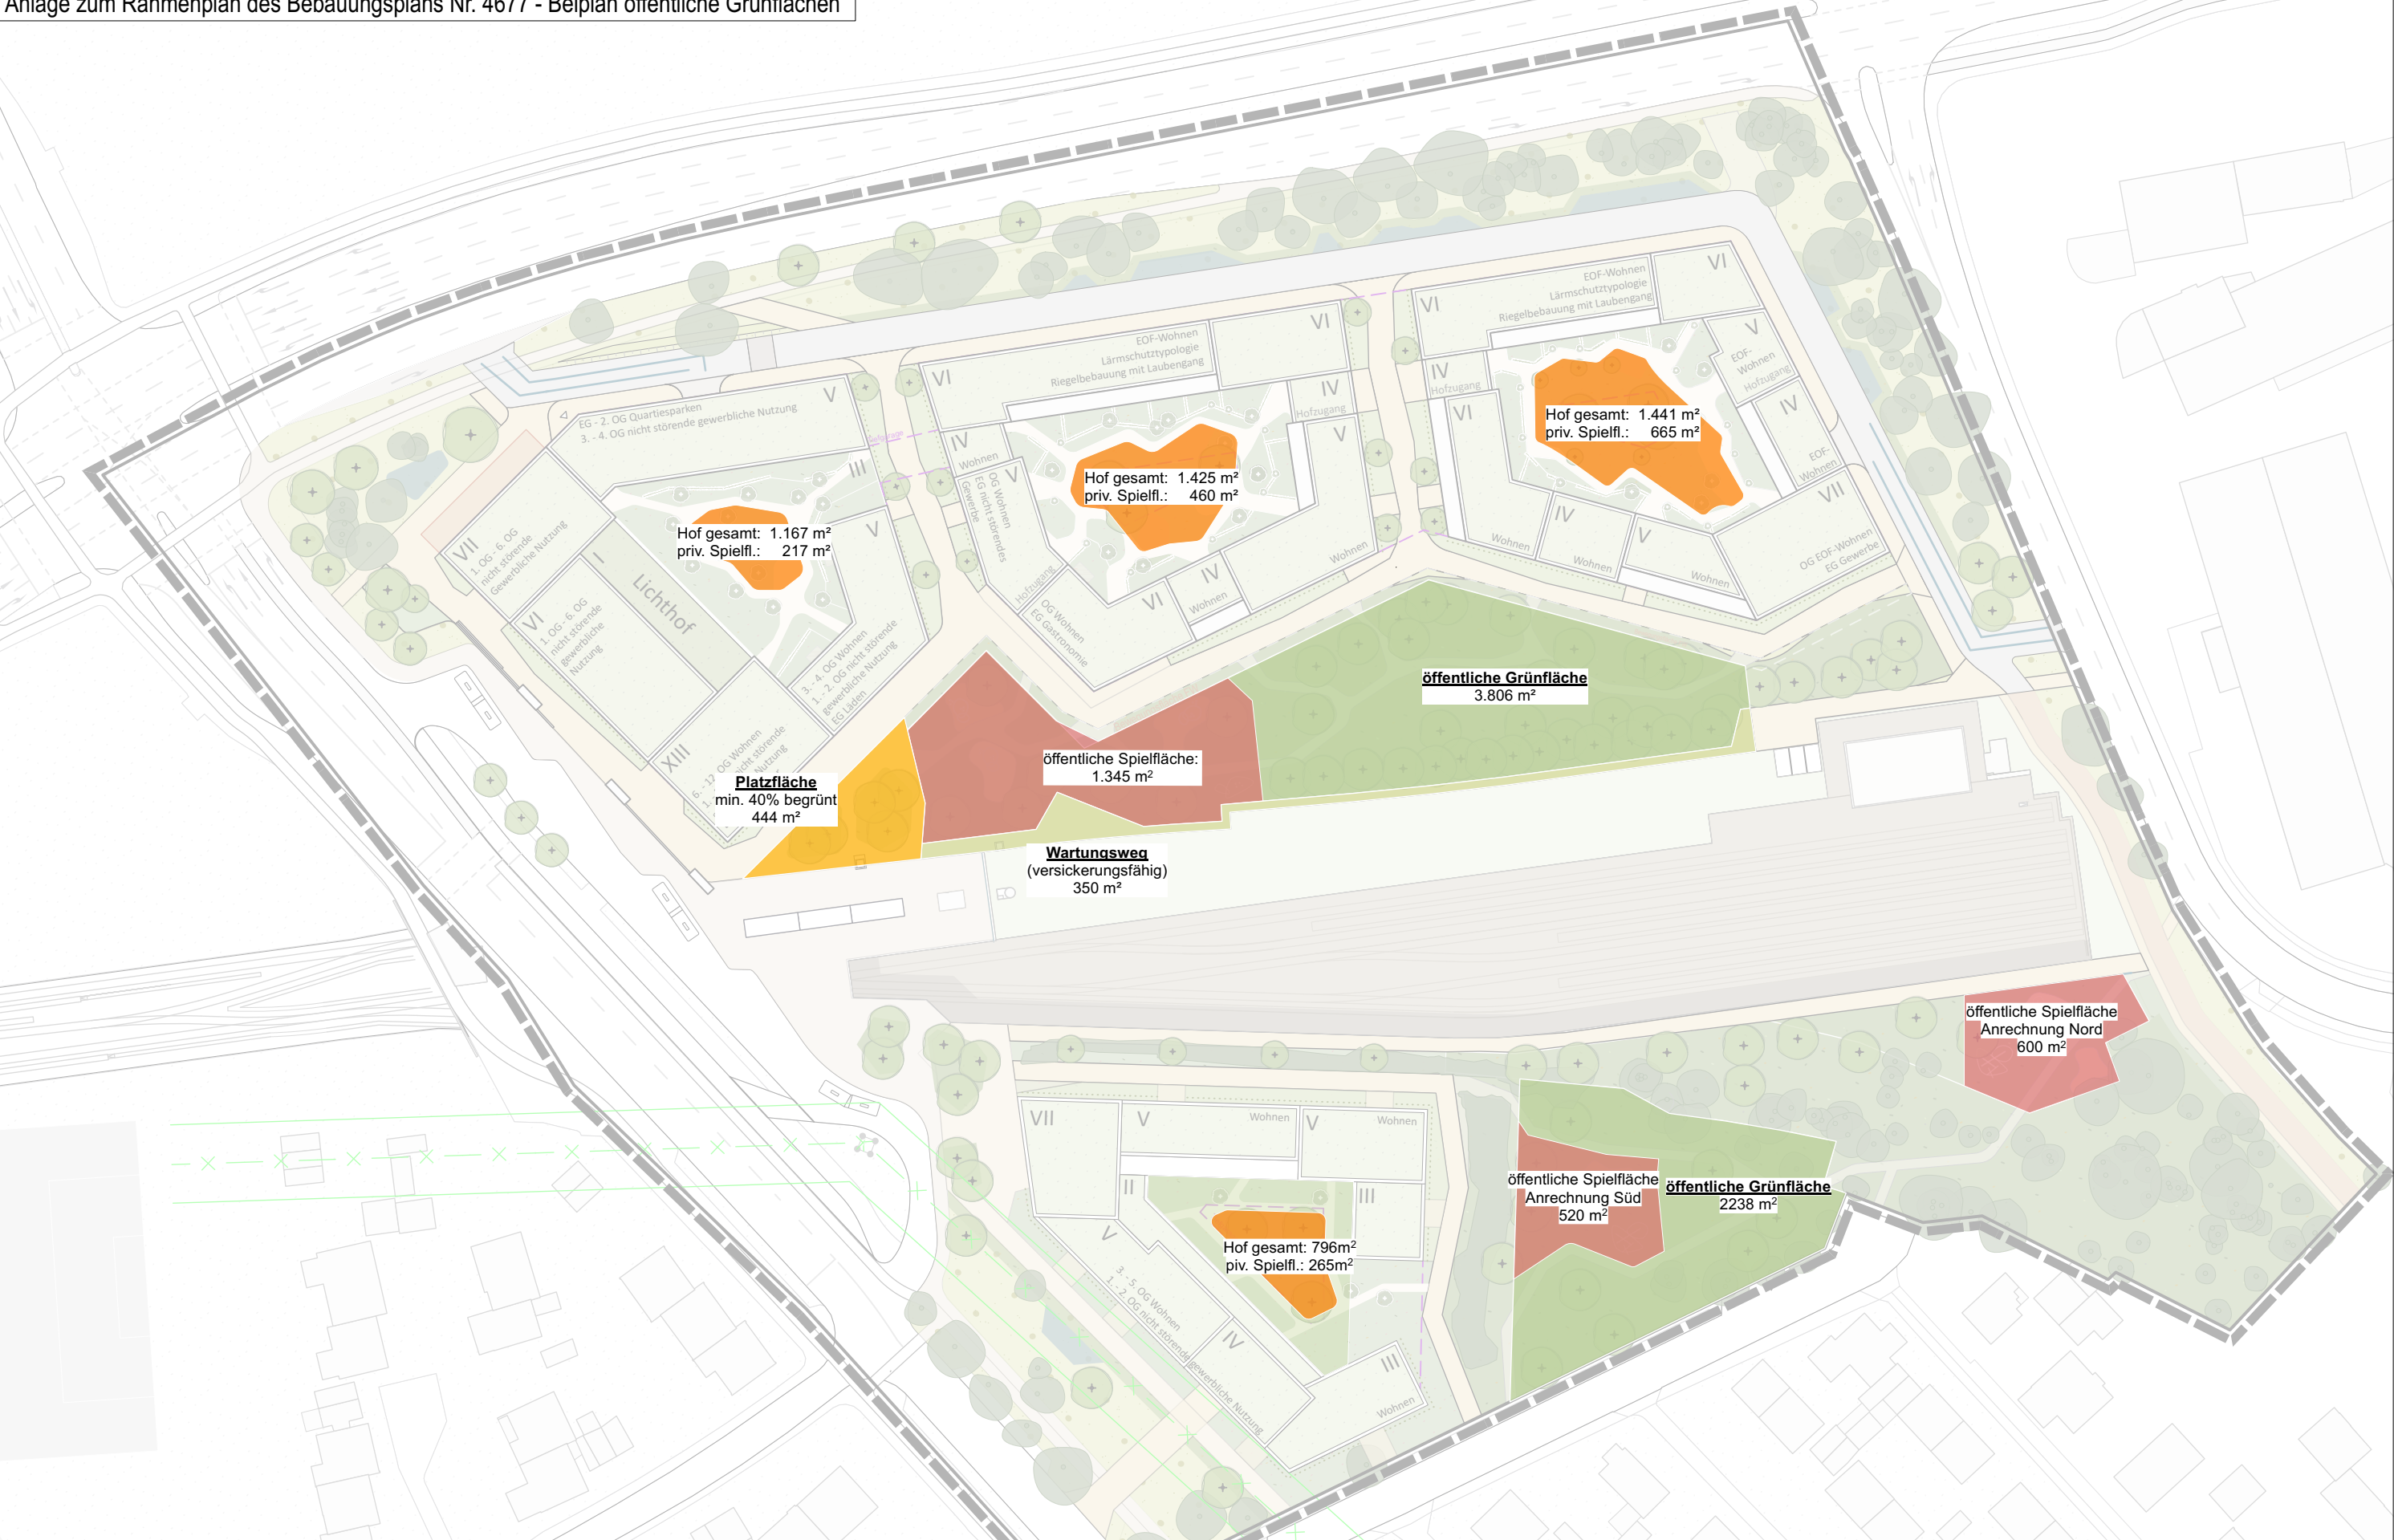

PROJEKTNUMMER : 0_50_SAQ		PROJEKT : Sandäckerquartier Nürnberg Gebersdorf		BAUHERR : WBG Nürnberg Beteiligungs GmbH			PLANVERFASSER : studio grüngrau stadt freiraum landschaft	
PLANNUMMER / CODIERUNG : SAQ 002		MASSTAB : 1:1100	BEARB. : GR	GEZ. : -	ERSTELLUNGSDATUM : 18.08.26	ÄNDERUNGEN : 		

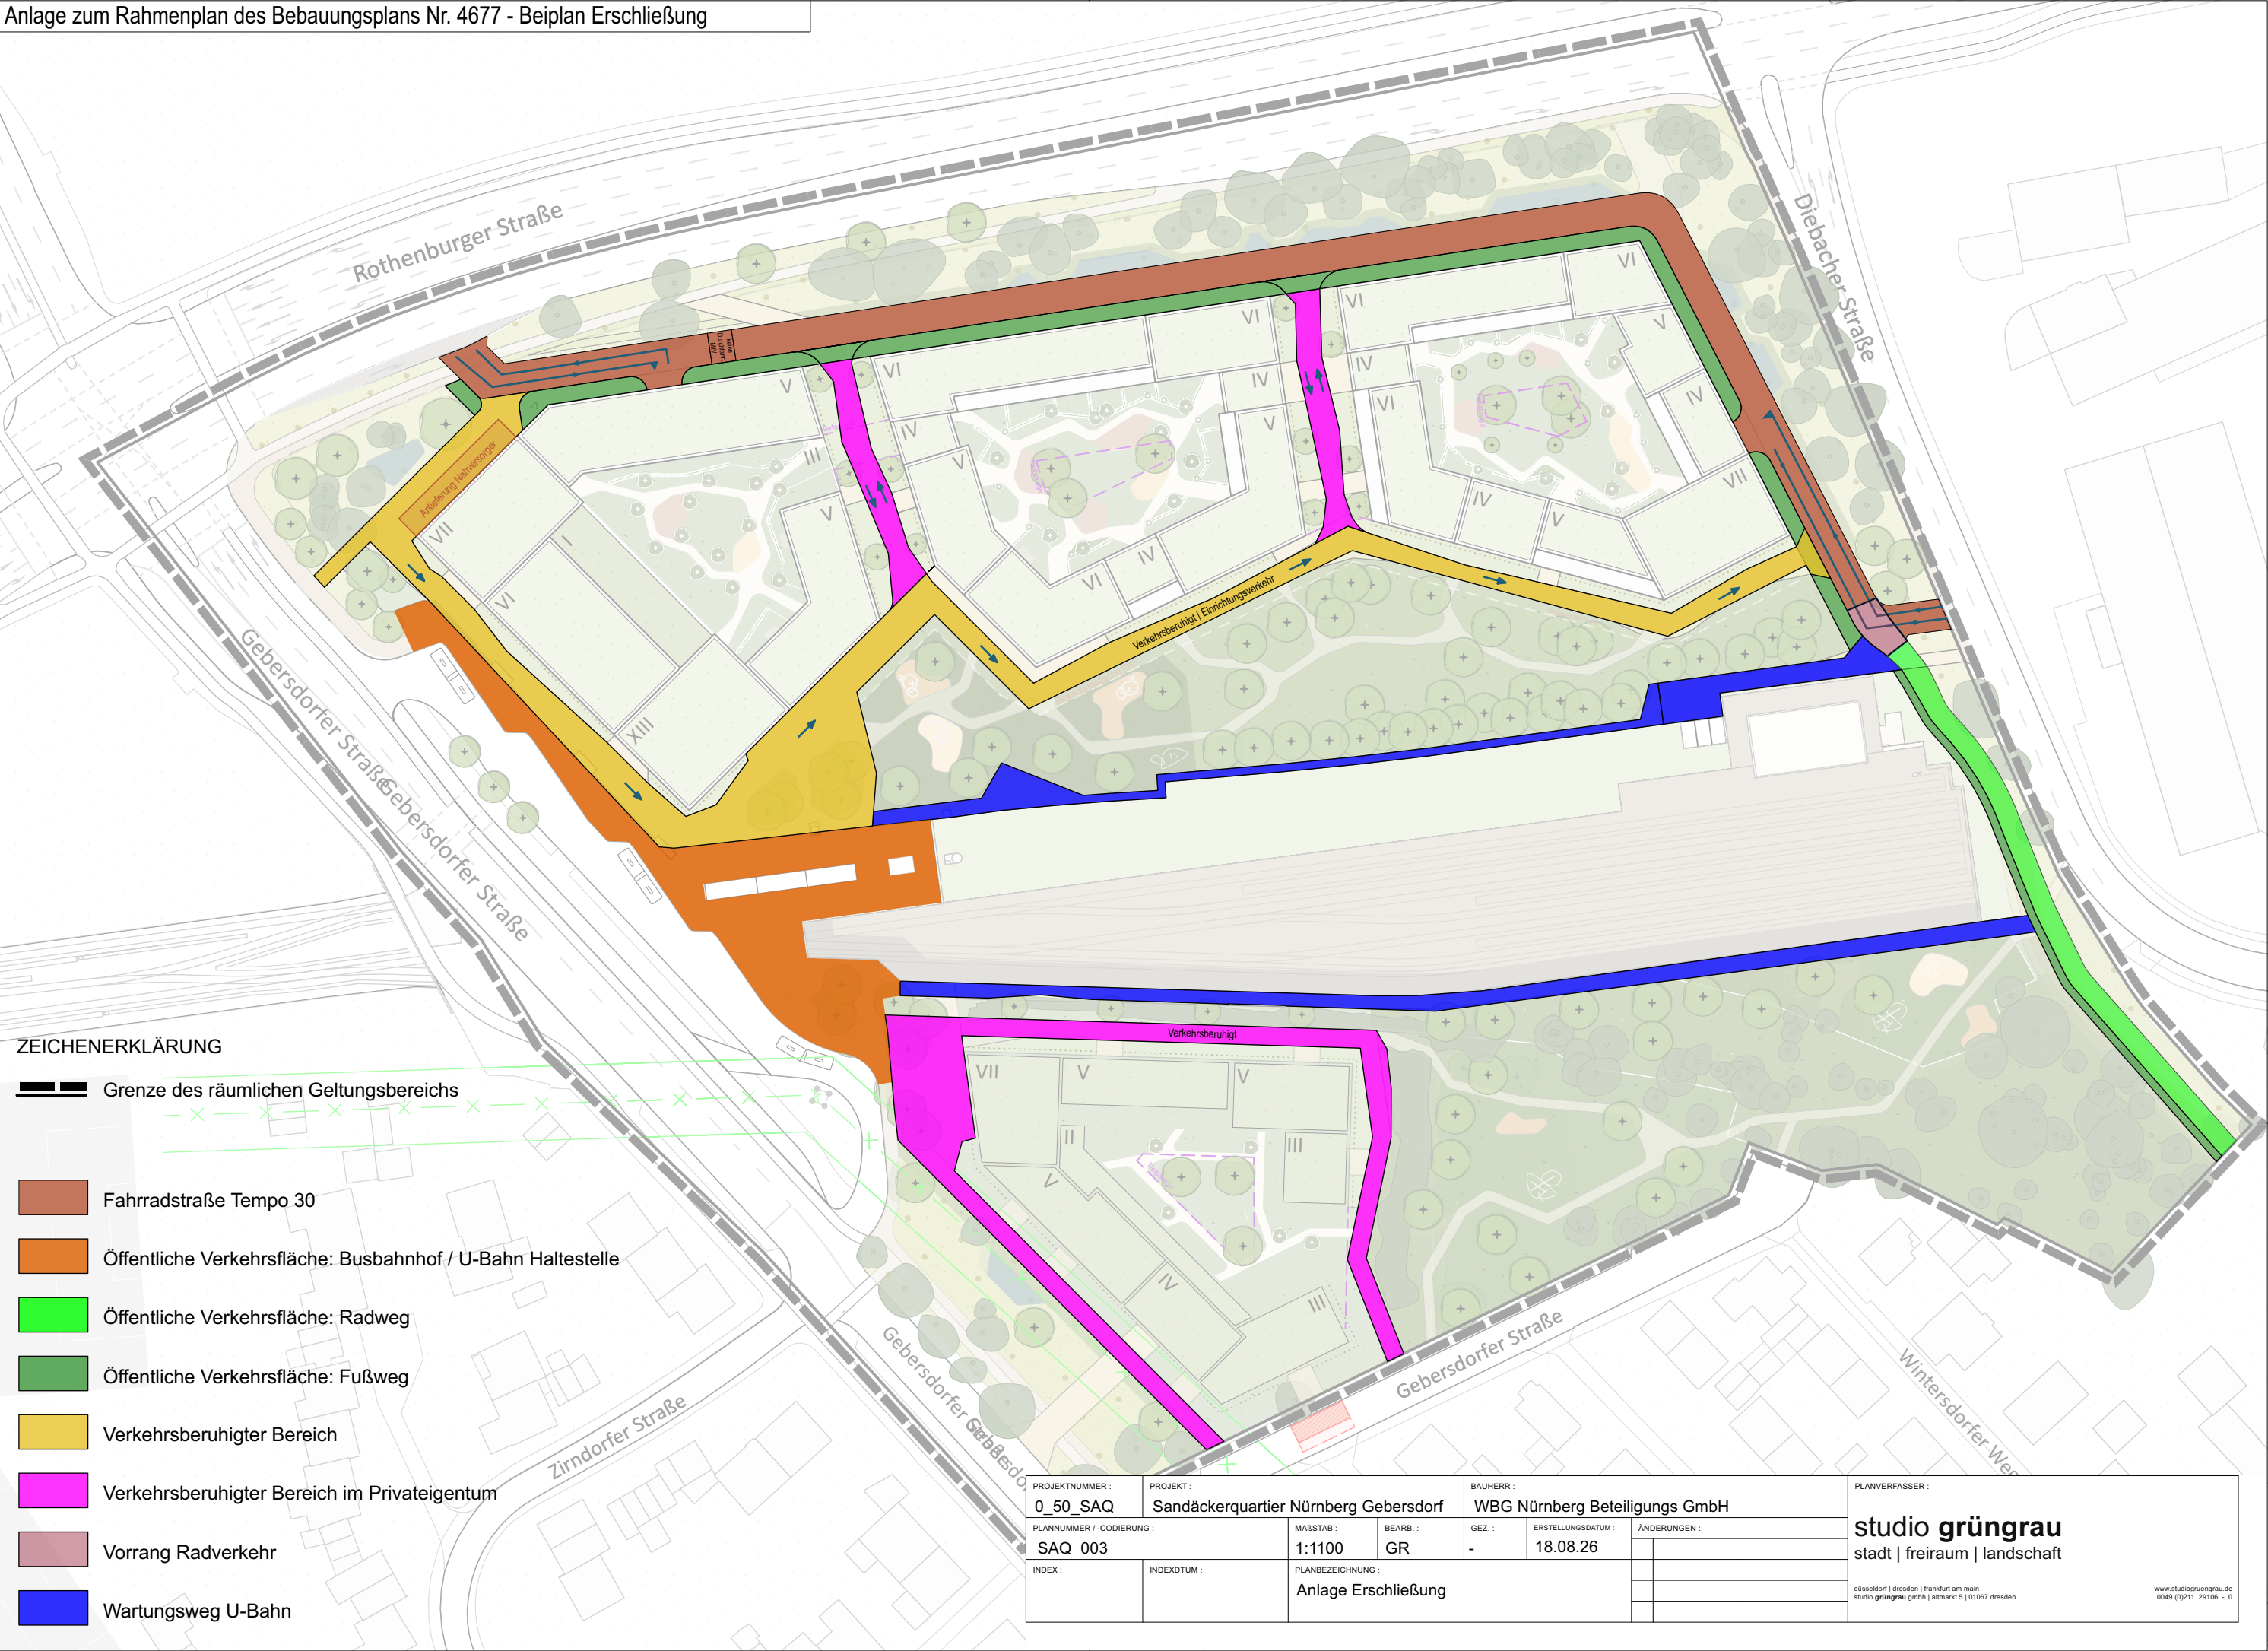



Legende

Symbole

- Gehölze Bestand
- Gehölze Planung
- Habitatbäume
- Gehölzentfall (22)
- Gehölzeingriff (12)

Bewertung Bestandsbäume

- Stufe 1: besonders erhaltenswert
- Stufe 2: erhaltenswert
- Stufe 3: bedingt erhaltenswert
- Stufe 4: nicht erhaltenswert

Baumliste

Nr.	Name, botanisch	Name, deutsch	Stamm Anzahl	Stamm-umfang In cm	Kronendurchmesser in m	Höhe in m	Vitalität	Habitat-baum	Prägend für Ort und Landschaftsbild	Baum schutz VO	Erhaltens-würdigkeit	Schäden und Besonderheiten
6	<i>Acer platanoides</i>	Spitzahorn	1	133	8,00	12,4	2		X	1	1	Geringer Astbruch/ Totholzanteil Grobastbereich
8	<i>Quercus robur</i>	Stieleiche	1	99	7,00	9,8	2			1	2	Leichte Schräglage/ einseitiger Wuchs/ Totholzanteil Feinstbereich
20	<i>Quercus rubra</i>	Roteiche	1	154	11,00	14,0	2		X	1	1	Totholzanteil Grobastbereich/ beengter Stand/ Rückschnitte Lichtraumprofil/ älterer Astbruch / licht
23	<i>Quercus robur</i>	Stieleiche	1	78	6,00	12,4	2				2	Totholzanteil Feinstbereich/ Zwiesel 3m Höhe/ leichte Schräglage/ Gespinst von Prozessionsspinner
41	<i>Quercus robur</i>	Stieleiche	1	75	7,00	10,2	2				2	Totholzanteil Schwachstbereich/ beengter Stand/ Gespinst von Prozessionsspinner/ seitenlastiger Wuchs/ leichte Schräglage/ Wegesrand
46	<i>Quercus robur</i>	Stieleiche	1	59	4,00	8,0	2				2	Seitenlastiger Wuchs durch vormaligen Unterstand/ Totholzanteil Schwachstbereich
51	<i>Acer platanoides</i>	Spitzahorn	1	#64	3,00	16,4	2			1	3	Zwiesel in 0,3m Höhe/ beengter Stand/ Totholzanteil Feinstbereich
52	<i>Populus nigra</i>	Schwarz-Pappel	2	#68/68	5,00	16,4	1				2	Wegesrand/ beengter Stand/ Zwiesel 3m Höhe
53	Ist Teil von 52											
54	<i>Populus nigra</i>	Schwarz-Pappel	5	61 / 40 / 30 / 28 / 25	5,00	16,2	2				2	Wegesrand/ beengter Stand/ Totholzanteil Schwachstbereich
55	<i>Acer platanoides</i>	Spitzahorn	1	148	8,00	10,4	2			1	2	Wegesrand/ Totholzanteil Grobastbereich/ Zwiesel 1m Höhe/ beengter Stand
58	<i>Quercus rubra</i>	Roteiche	1	144	9,00	15,0	2-3		X	1	1	Wegesrand/ Totholzanteil Grobastbereich/ seitenlastiger Wuchs/ beengter Stand
60	<i>Populus nigra</i>	Schwarz-Pappel	2	65 / 28	4,00	15,4	2		X		2	Beengter Stand/ Zwiesel im Kronbereich/ Wegesrand/ Nahe Kanaldecke
61	<i>Populus nigra</i>	Schwarz-Pappel	2	59 / 35	4,00	13,6	2		X		2	Beengter Stand/ Zwiesel im Kronbereich/ Wegesrand/ Nahe Kanaldecke
63	<i>Populus nigra</i>	Schwarz-Pappel	2	75 / 68	6,00	15,4	2		X		2	Beengter Stand/ Zwiesel am Standfuß/ Vogelnest/ Zwiesel im Kronbereich/ Totholzanteil Feinstbereich
65	<i>Quercus rubra</i>	Roteiche	6	#50/35 / 36/23 / 45/30 / 79 / 72 / 48 / 52 / 38 / 60 / 66	9,00	9,2	2				2	Beengter Stand/ Wegesrand/ Totholzanteil Schwachstbereich/ Neuaustrieb nach Fällung
66	<i>Carpinus betulus</i>	Hainbuche	7		10,00	9,8	3			1	4	Totholzanteil Starkstbereich/ einzelner Leittrieb abgängig

Nr.	Name, botanisch	Name, deutsch	Stamm Anzahl	Stamm-umfang	Kronendurchmesser in m	Höhe in m	Vitalität	Habitat-baum	Prägend für Ort und Landschaftsbild	Baum schutz VO	Erhaltens-würdigkeit	Schäden und Besonderheiten
68	<i>Quercus robur</i>	Stieleiche	1	64	5,00	8,6	2				2	Beengter Stand/ leichte Schräglage/ Totholzanteil Feinstbereich/ Zwiesel 1m Höhe
73	<i>Carpinus betulus</i>	Hainbuche	1	90	6,00	12,8	3			1	3	Beengter Stand/ Totholzanteil Grobastbereich/ Straßenbereich
74	<i>Quercus robur</i>	Stieleiche	1	63	6,00	9,2	2				2	Beengter Stand/ Straßenbereich/ Totholzanteil Feinstbereich/ Gespinst von Prozessionsspinner
75	<i>Quercus rubra</i>	Roteiche	2	51 / 44	6,00	9,4	2				3	Wiederaustrieb nach Fällung/ Totholzanteil Feinstbereich
76	<i>Quercus rubra</i>	Roteiche	1	#220	13,00	11,4	2		X	1	2	Rückschnitte auf Baustellenseite, verstärkte Bildung von Reiteraten. Totholzanteil im Schwachstbereich/ Zwiesel 2m Höhe mit Wassertasche/ Straßenbereich
78	<i>Carpinus betulus</i>	Hainbuche	1	81	9,00	7,8	2			1	2	Totholzanteil Feinstbereich
79	<i>Acer platanoides</i>	Spitzahorn	1	129	9,00	8,6	2		X	1	1	Straßenbereich/ Totholzanteil Schwachstbereich
81	<i>Acer platanoides</i>	Spitzahorn	1	105	7,00	7,2	2			1	1	Totholzanteil bis Grobastbereich, Seitenast abgängig/ Straßenbereich
97	<i>Robinia pseudoacacia</i>	Robinie	1	204	5,00	11,2	2		X	1	1	Straßenbereich/ frische Rückschnitte
98	<i>Acer campestre</i>	Feld-Ahorn	1	77	7,00	#7	2				2	Totholzanteil Schwachstbereich/ Teilversiegelt durch Weg/ beeinträchtigt durch Schild
100	<i>Acer platanoides</i>	Spitzahorn	1	61	5,00	6,8	2				2	Parkplatzbereich/ ausgebrochener Leittrieb
101	<i>Robinia pseudoacacia</i>	Robinie	1	159	10,00	10,0	2		X	1	1	Straßenbereich/ leichte Schräglage / Totholzanteil Feinstbereich
103	<i>Acer platanoides</i>	Spitzahorn	1	66	6,00	7,4	2		X		1	Parkplatzbereich/ beengter Stand und seitenlastiger Wuchs durch Schallschutzwand/ Totholzanteil Feinstbereich
104	<i>Pinus nigra</i>	Schwarz-Kiefer	1	137	6,00	11,6	2		X	1	1	Parkplatzbereich/ Standort stark versiegelt/ Totholzanteil Schwachstbereich
105	<i>Ulmus minor</i>	Feld-Ulme	1	77	5,00	6,0	2				3	Parkplatzbereich / Totholzanteil Feinstbereich/ beengter Stand
173	<i>Salix caprea</i>	Sal-Weide	14	~20			2				3	Parkplatzbereich/ Totholzanteil Feinstbereich
194	<i>Betula pendula</i>	Birke	1	44	2,00	12,4	2				2	Böschungsfuß/ beengter Stand/ Totholzanteil Feinstbereich

PROJEKTNUMMER : 0_50_SAQ		PROJEKT : Sandäckerquartier Nürnberg Gebersdorf		BAUHERR : WBG Nürnberg Beteiligungs GmbH		PLANVERFASSER : studio grüngrau stadt freiraum landschaft				
PLANNUMMER / -CODIERUNG : SAQ 004		MAßSTAB : 1:1100	BEARB. : GR	GEZ. : -	ERSTELLUNGSDATUM : 18.08.26	ÄNDERUNGEN : <table><tr><td></td></tr><tr><td></td></tr><tr><td></td></tr></table>				
INDEX :	INDEXTUM :	PLANBEZEICHNUNG : Anlage Gehölzeingriffe				düsseldorf dresden frankfurt am main studio grüngrau gmbh althaus 5 01067 dresden				
						www.studiogruengrau.de 0948 (0)211 29108 - 0				