


Integrierter Rahmenplan

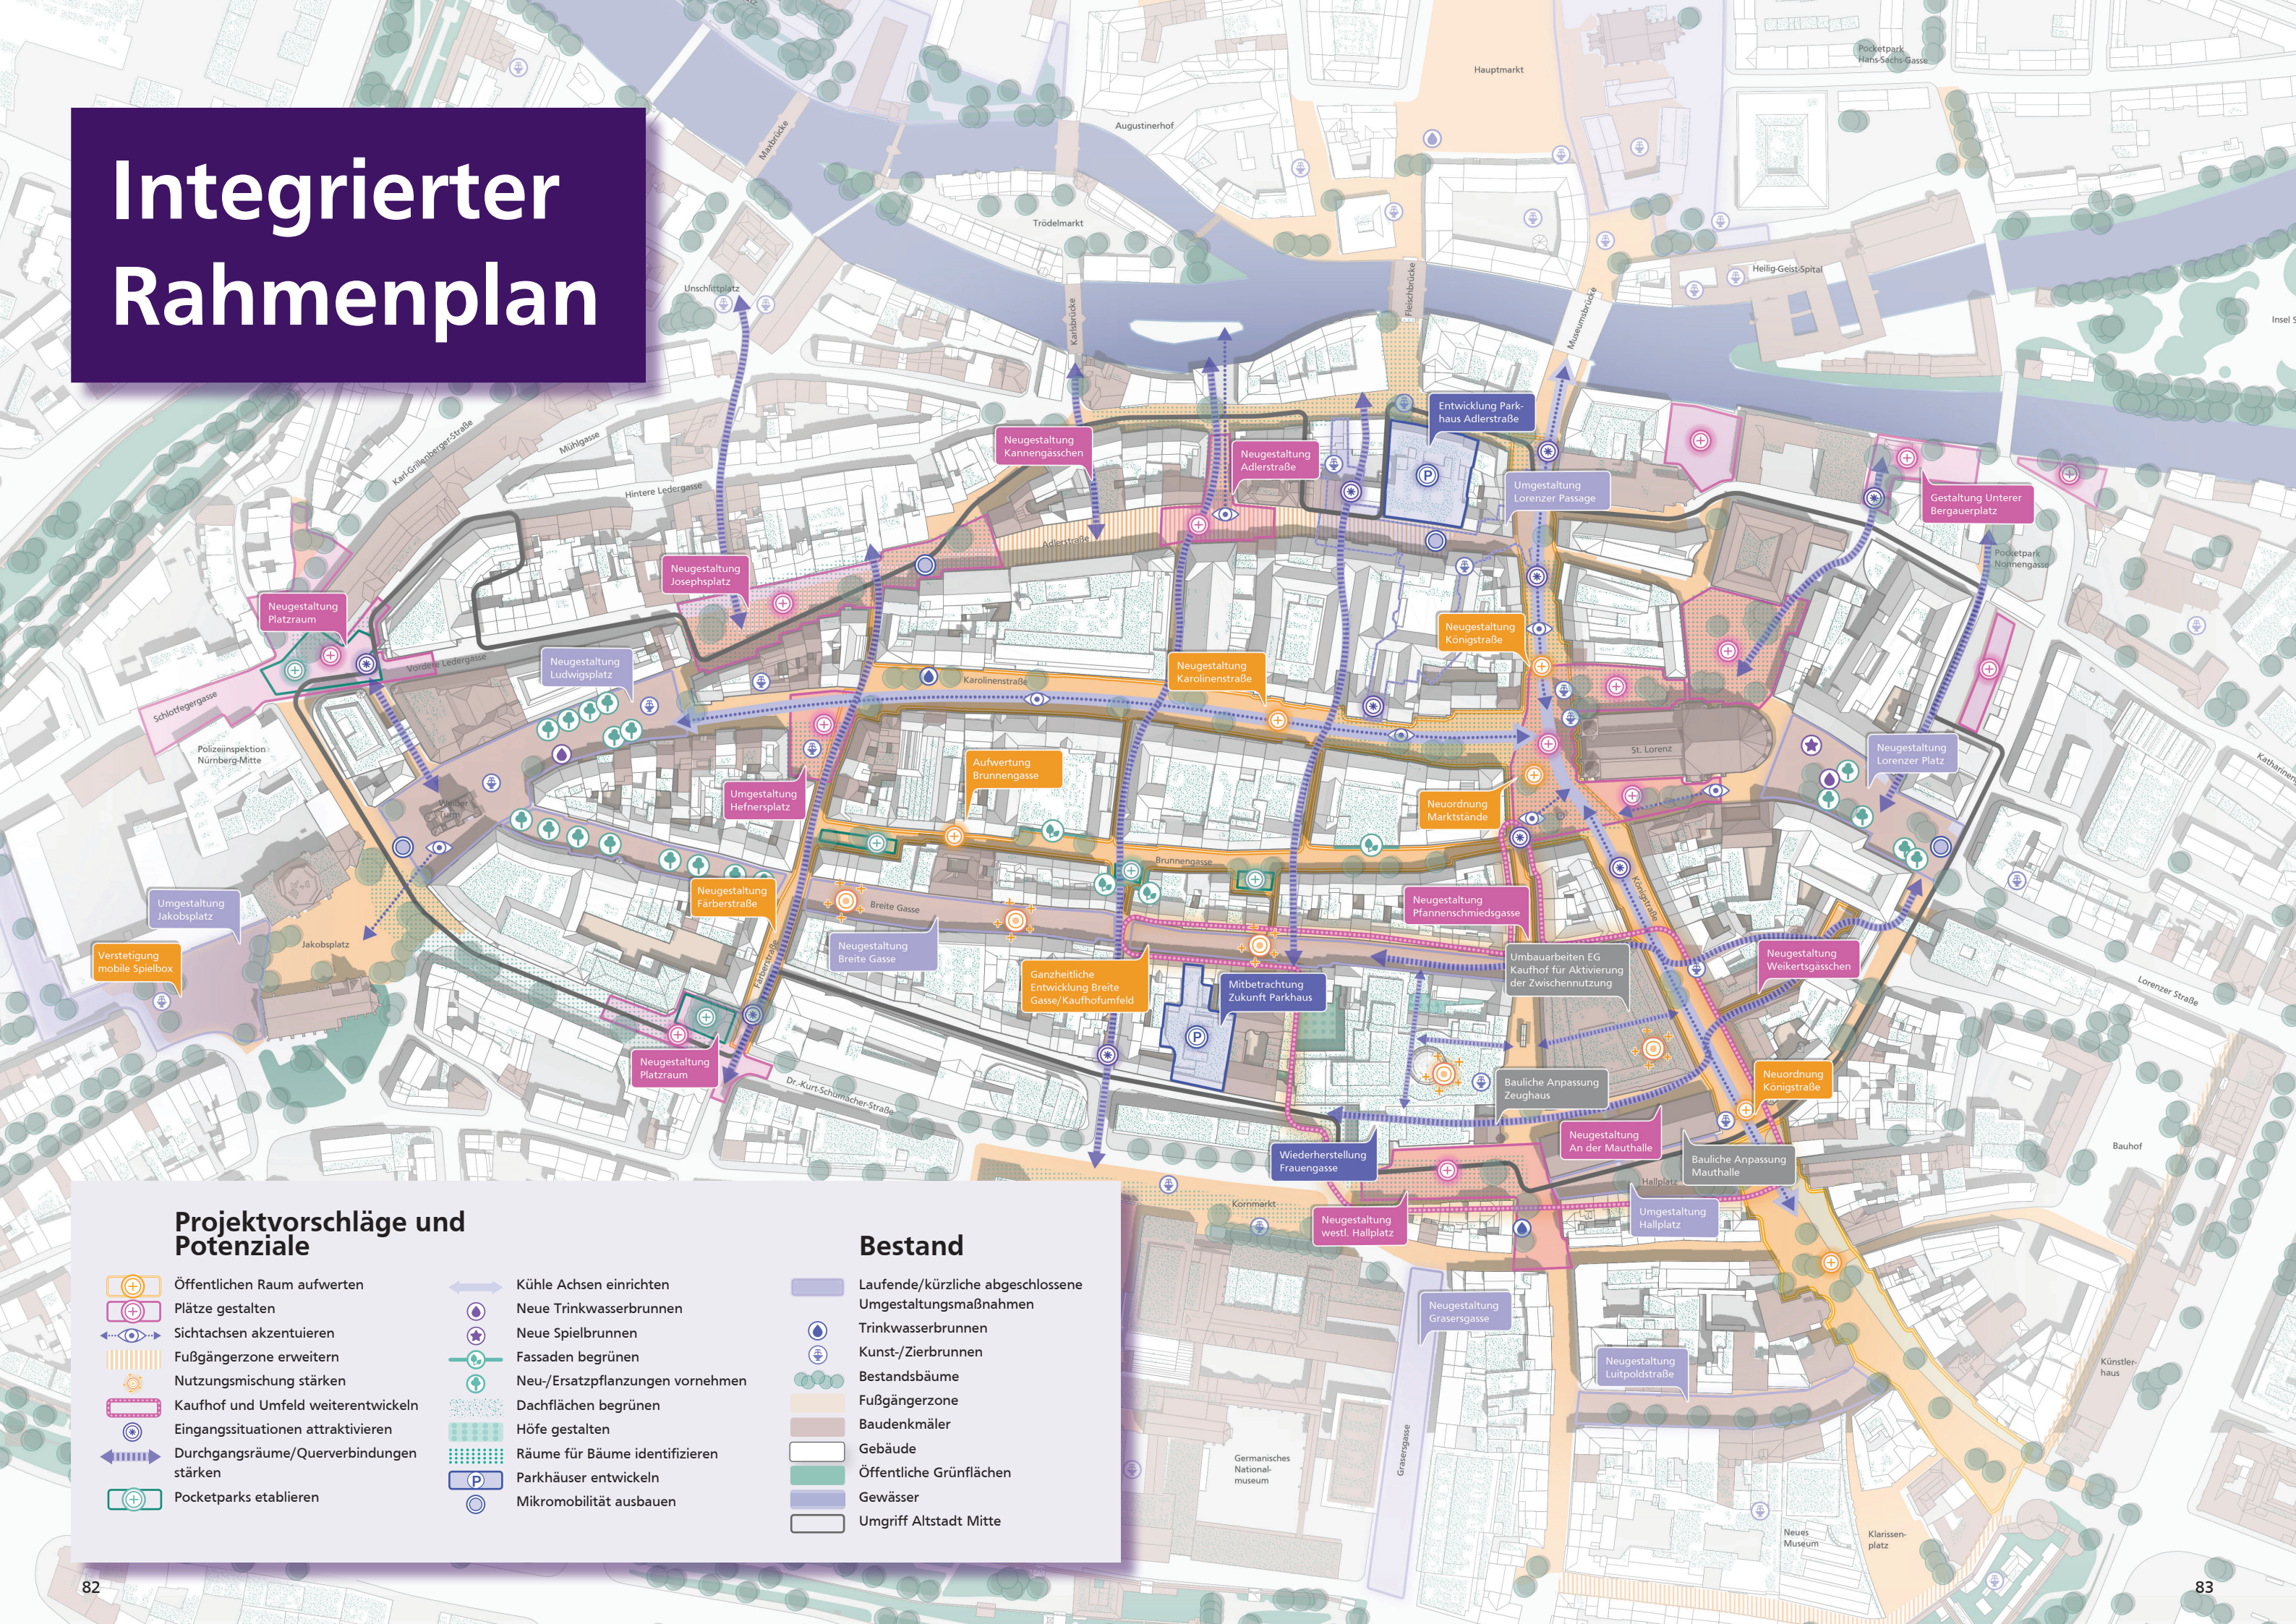

Projektvorschläge und Potenziale

- Öffentlichen Raum aufwerten
- Plätze gestalten
- Sichtachsen akzentuieren
- Fußgängerzone erweitern
- Nutzungsmischung stärken
- Kaufhof und Umfeld weiterentwickeln
- Eingangssituationen attraktivieren
- Durchgangsräume/Querverbindungen stärken
- Pocketparks etablieren

- Kühle Achsen einrichten
- Neue Trinkwasserbrunnen
- Neue Spielbrunnen
- Fassaden begrünen
- Neu-/Ersatzpflanzungen vornehmen
- Dachflächen begrünen
- Höfe gestalten
- Räume für Bäume identifizieren
- Parkhäuser entwickeln
- Mikromobilität ausbauen

Bestand

- Laufende/kürzliche abgeschlossene Umgestaltungsmaßnahmen
- Trinkwasserbrunnen
- Kunst-/Zierbrunnen
- Bestandsbäume
- Fußgängerzone
- Baudenkmäler
- Gebäude
- Öffentliche Grünflächen
- Gewässer
- Umgriff Altstadt Mitte