


Aktuelle Planungen in der Fürther Straße



Frank Jülich
Dienststellenleiter Verkehrsplanungsamt
25. Juni 2024 Runder Tisch Radverkehr

Projektübersicht

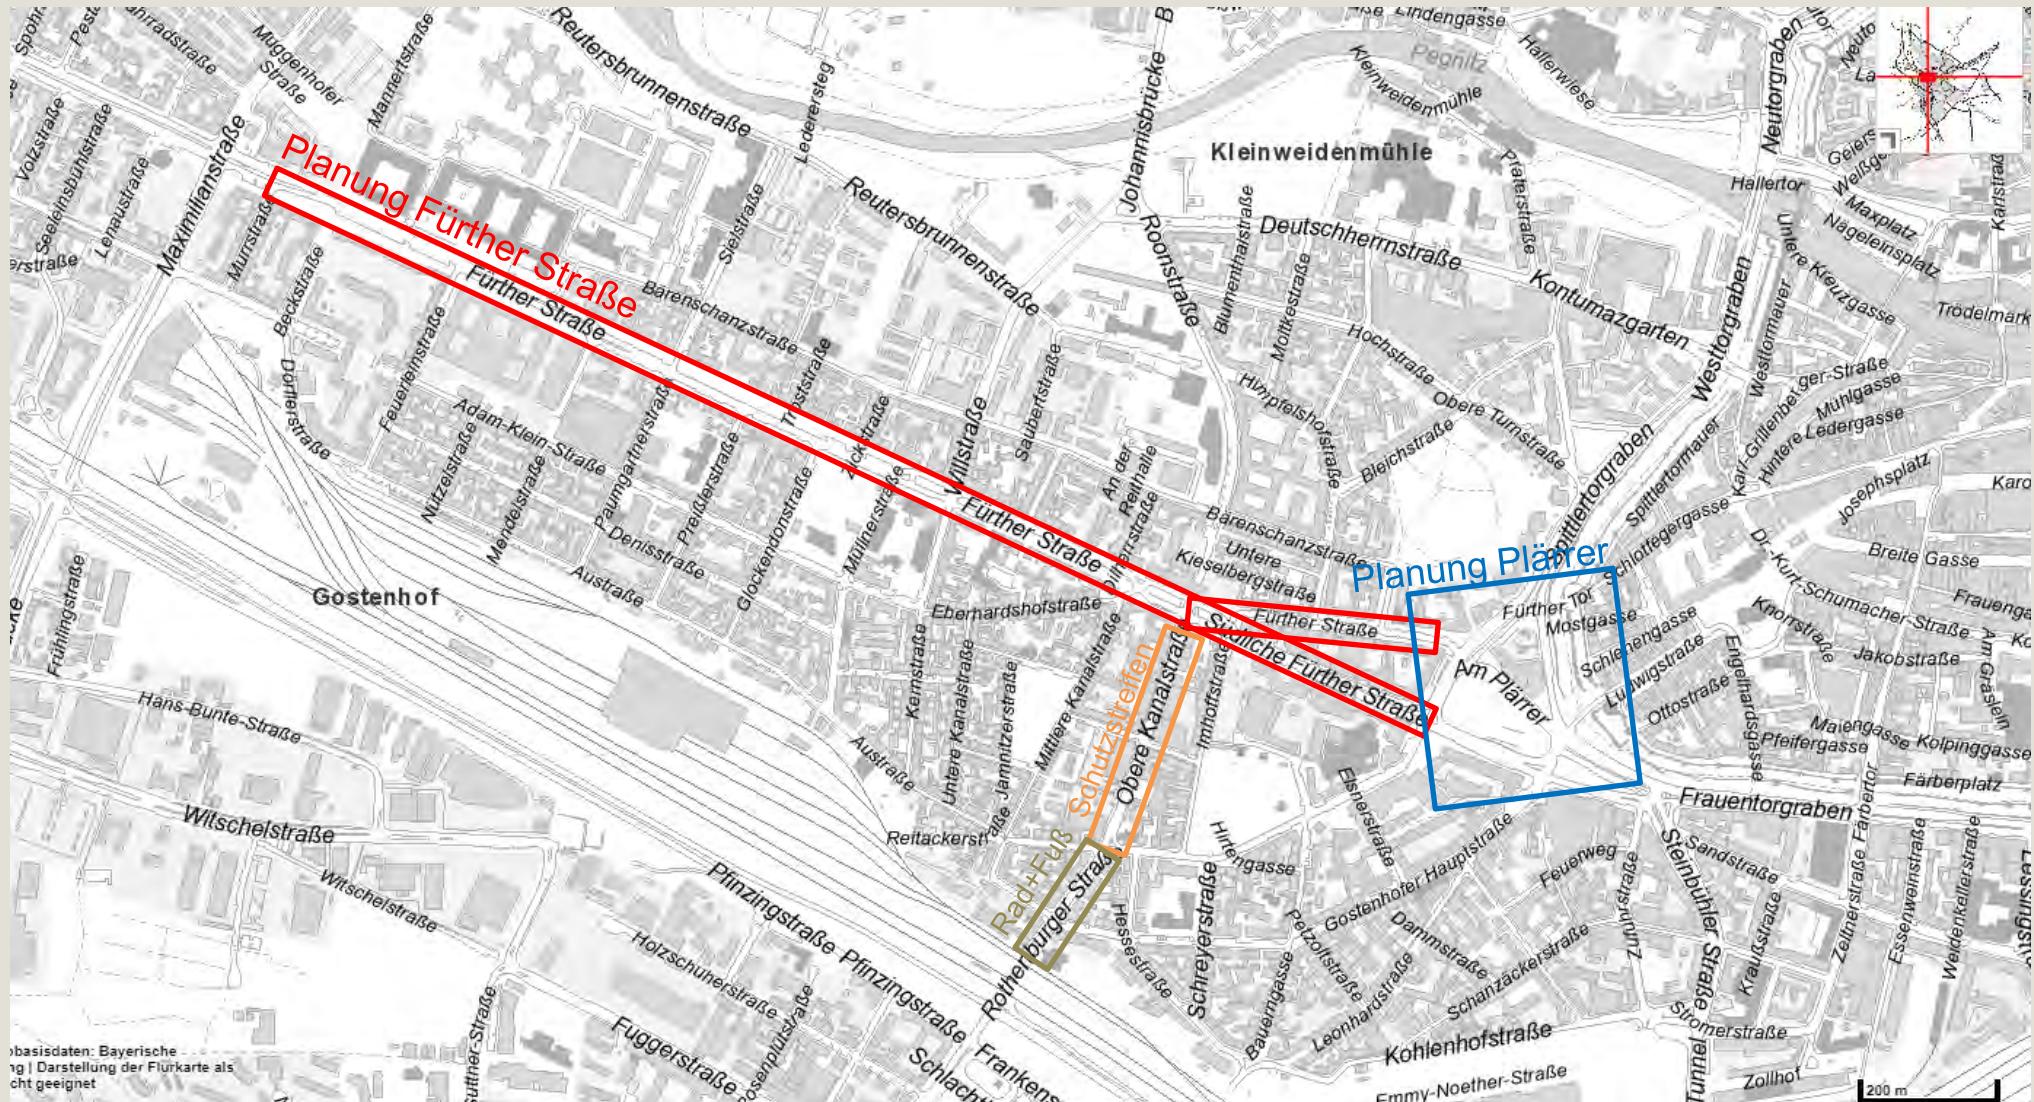


© Basisdaten: Bayerische Landesamt für Statistik und Geobasisdaten. Die Darstellung der Flurkarte als Übersicht ist geeignet.

Fürther Straße - Eckpunkte

- Planungsauftrag aus dem Verkehrsausschuss (20.07.23)
- Bedeutende Verkehrsachse
- Intensive Seitenraumnutzung u.a. durch Gastronomie
- Häufige Konflikte zwischen Rad- und Fußverkehr im Bestand
- Auffällige Unfallsituation
- Planung:
 - » Optimierung der Fürther Straße für alle Verkehrsteilnehmenden
 - » Schaffen einer zukunftsfähigen Rad- und Fußinfrastruktur
 - » Aufwertung des Straßenraums und Verbesserung des Mikroklimas durch Entsiegelung und neue Bäume
 - » Überwiegend: Seitenraum nur für den Fußverkehr


Fürther Straße - Zählungen

Zählstelle Außenkordon östl. FSW

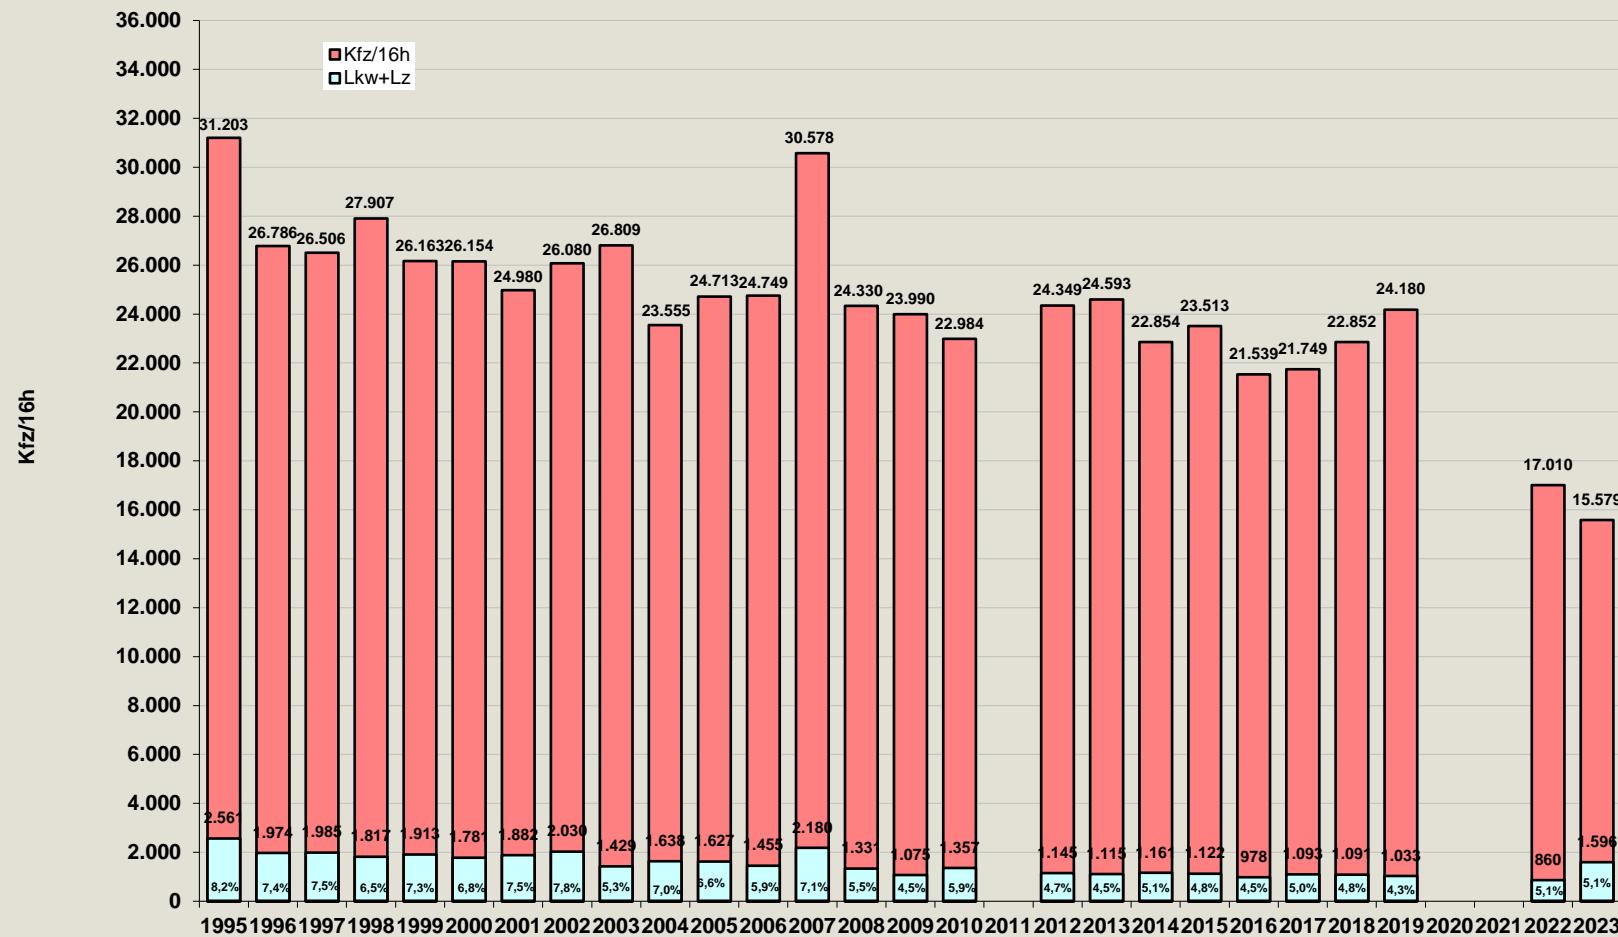

Fürther Straße - Zählungen


Zählstelle Höhe U-Bahnhof Gostenhof

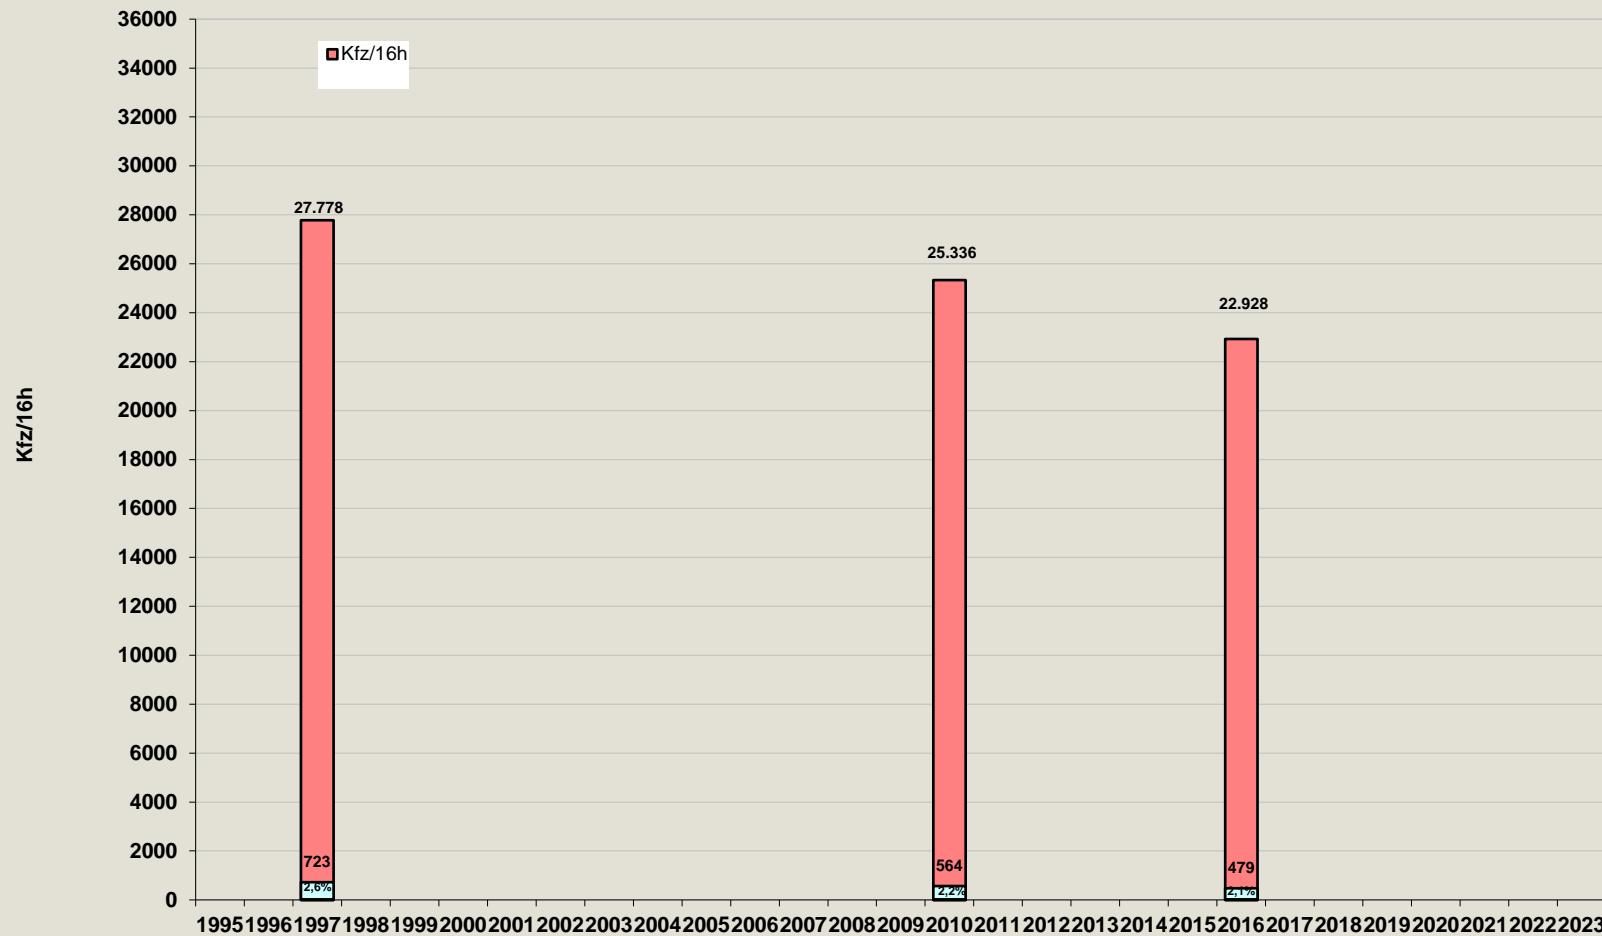


Fürther Straße (1. Abschnitt)




Fürther Straße (2. Abschnitt)

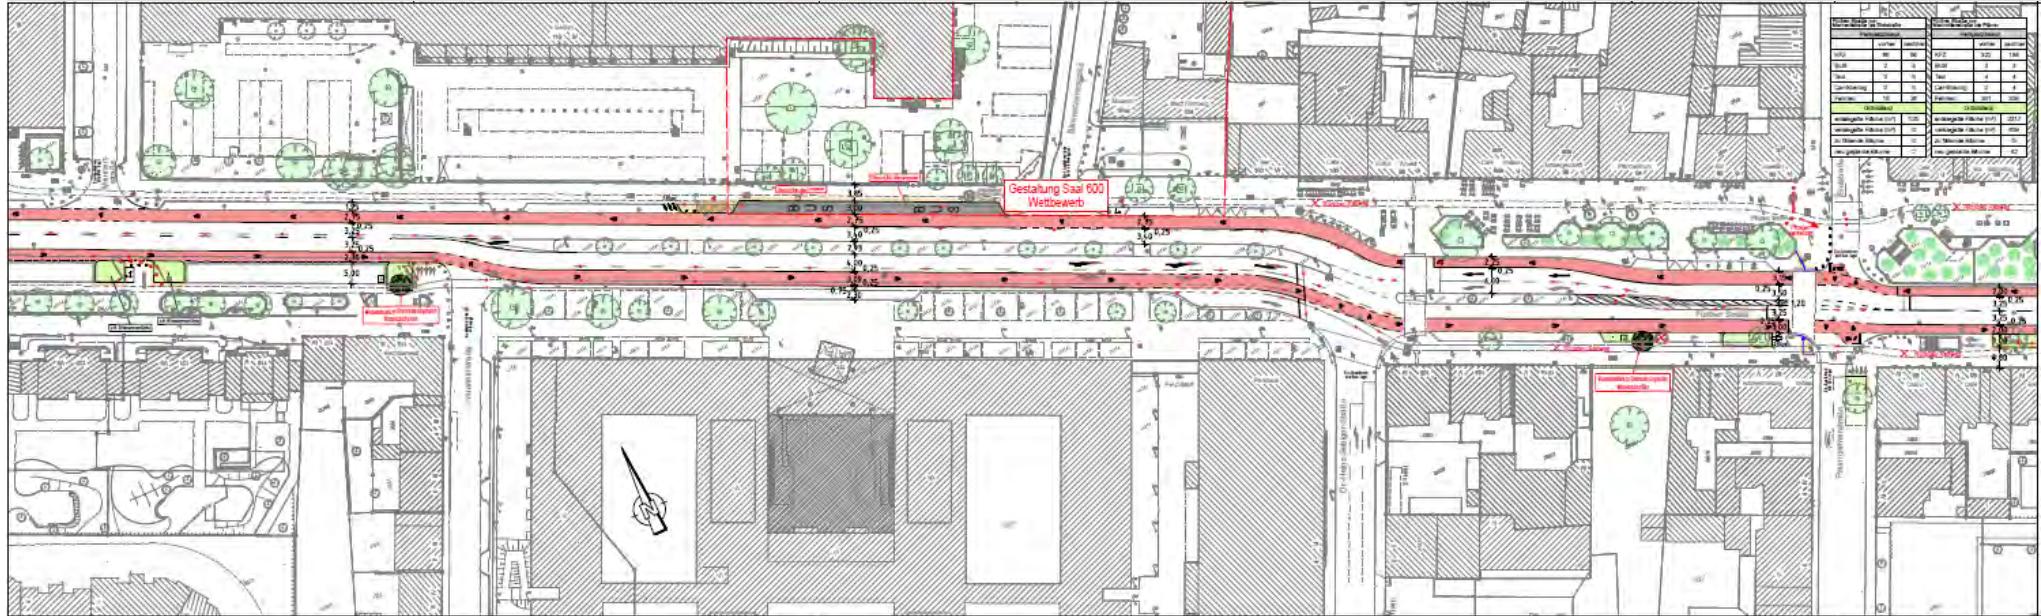

Fürther Straße (3. Abschnitt)

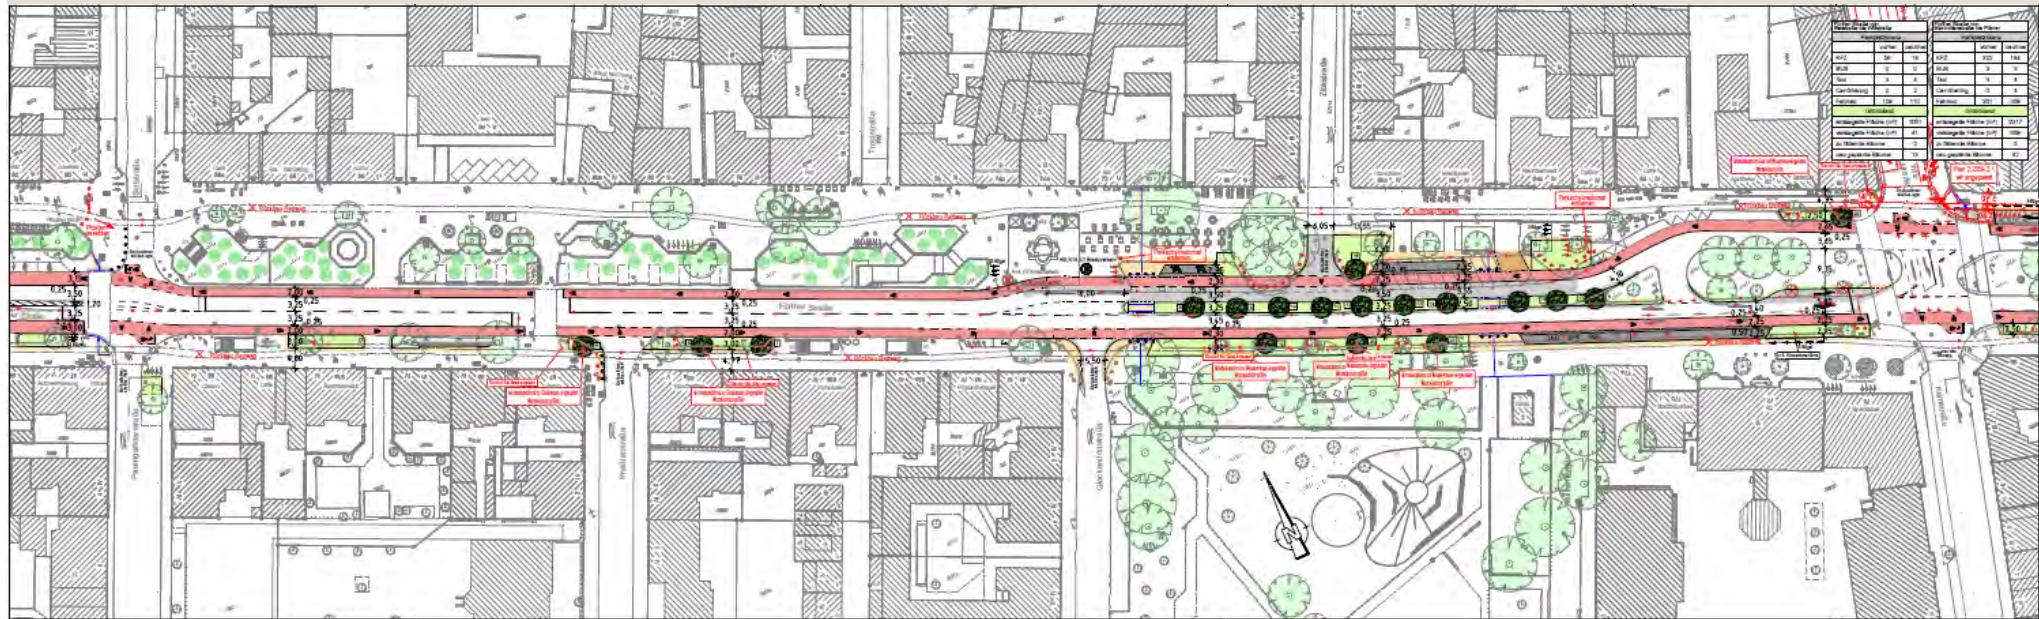


Fürther Straße (4. Abschnitt)

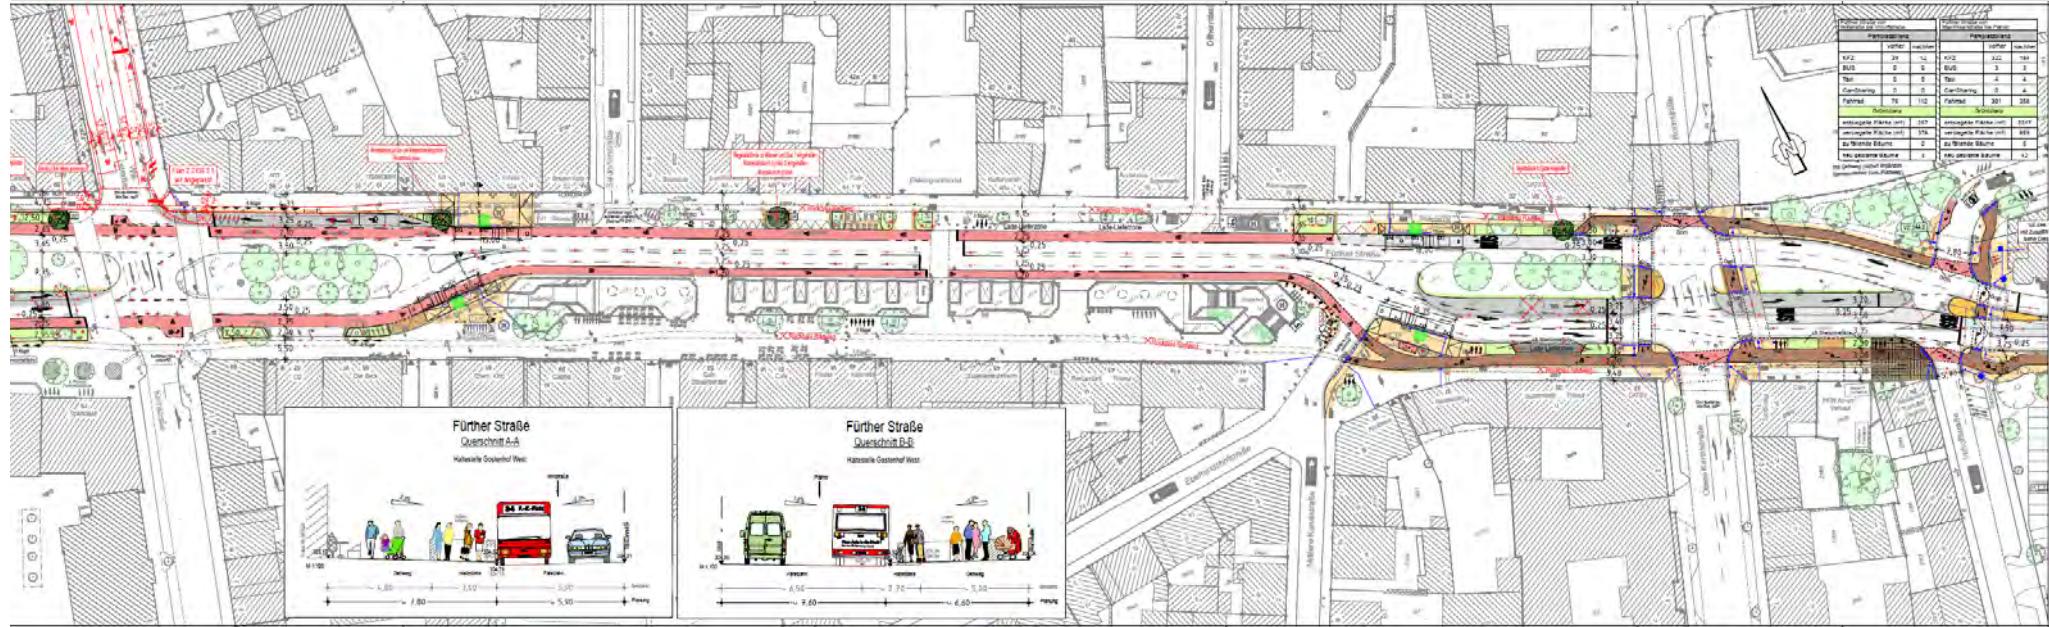


Südliche Fürther Straße



Obere Kanalstraße – Schutzstreifen

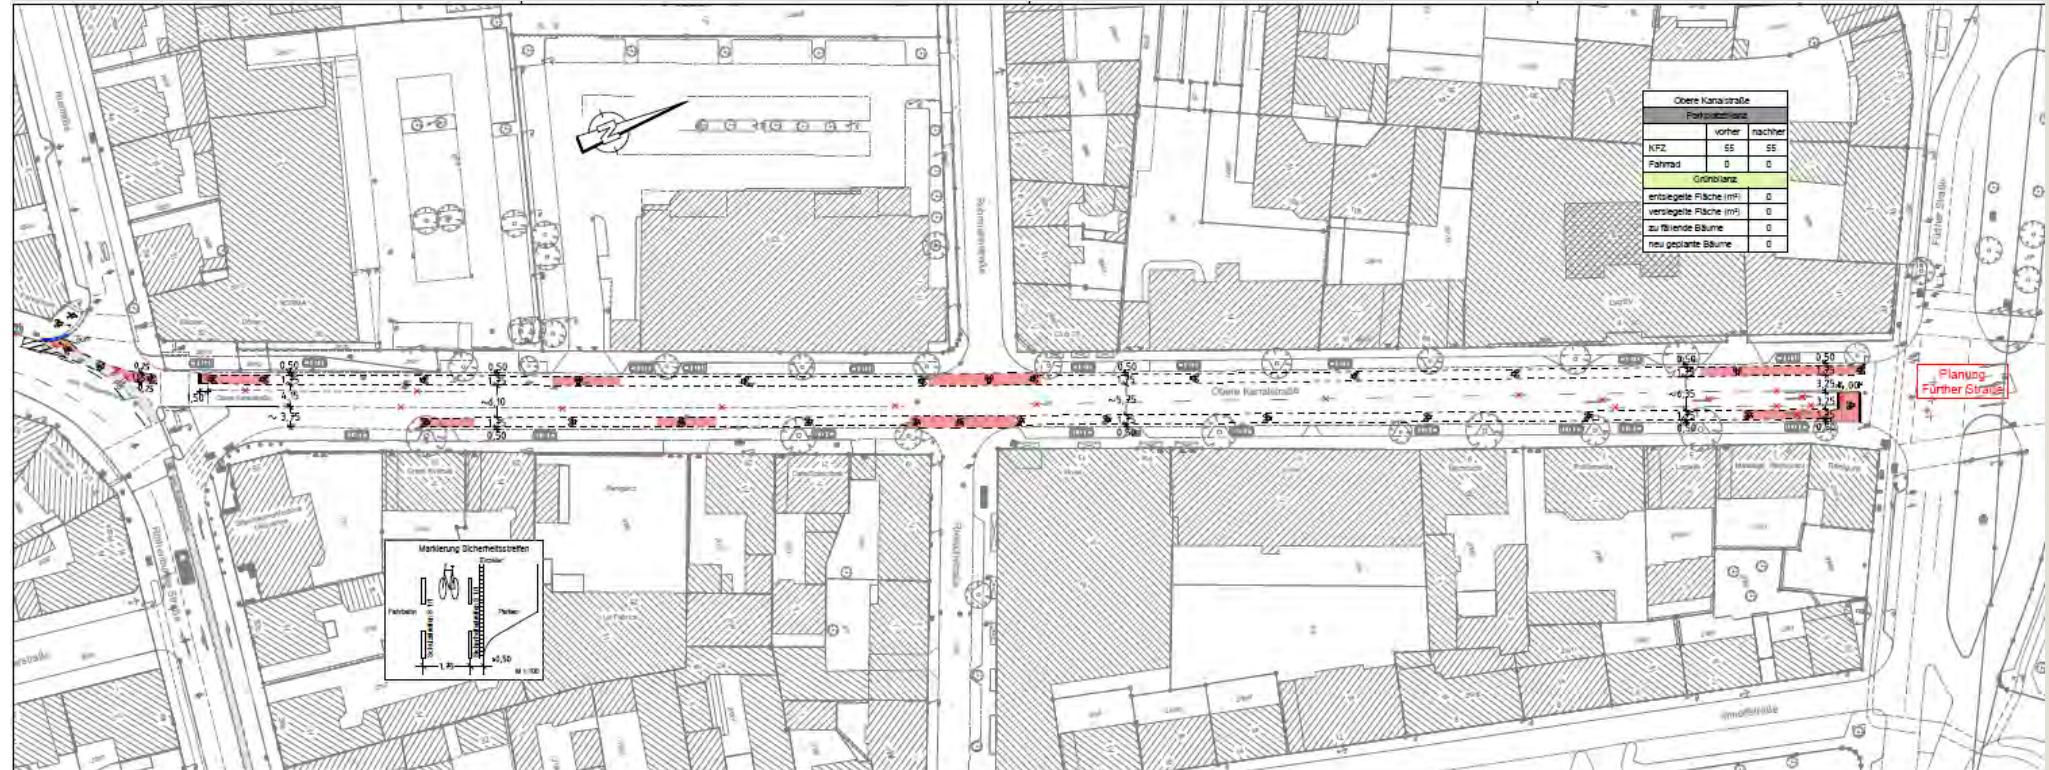

Rothenburger Straße – Rad und Fuß

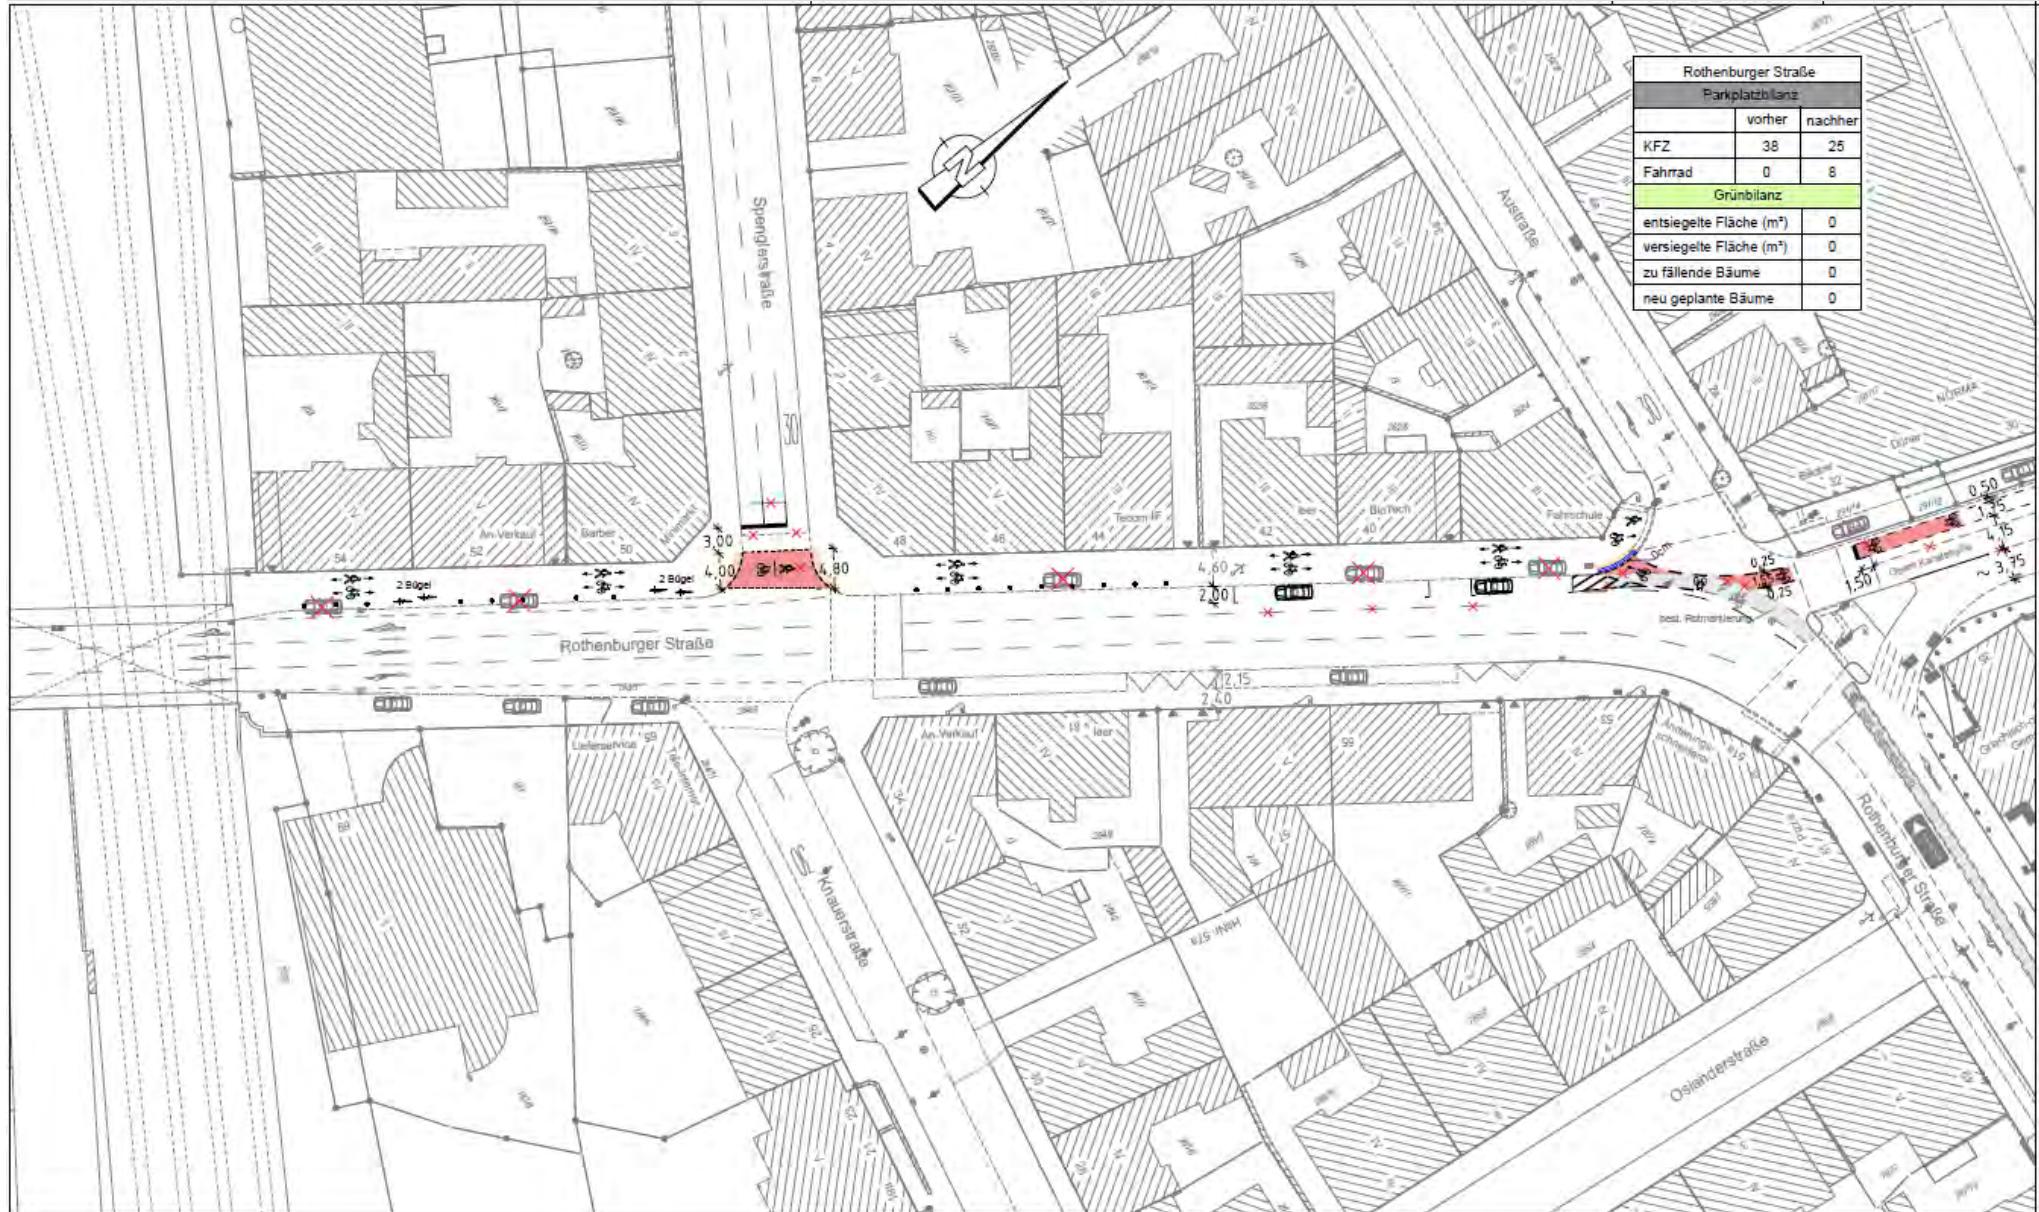

Fürther Straße - Zeitplan

- Entwurfsplanung bei Vpl **abgeschlossen**
- Fachliche Instruktion **läuft**
- Überarbeitung und Kosteninstruktion
- Beteiligung des Bürgervereins
- Behandlung im Verkehrsausschuss (AfV) ca. Oktober 2024
- Anschließend folgen die Schritte
 - Ausführungsplanung
 - Mittelbereitstellung
 - Vergabe und Baubeginn

bei SÖR in Anhängigkeit der Personalressourcen.

Vielen Dank für Ihre Aufmerksamkeit.



Verkehrsplanungsamt
Lorenzer Straße 30
90402 Nürnberg

Dienststellenleiter
Frank Jülich

+49 (0)9 11 / 2 31-4920
frank.juelich@stadt.nuernberg.de
<http://www.verkehrsplanung.nuernberg.de>
<http://www.nuernberg-steigt-auf.de>